




Schnitt a-b.

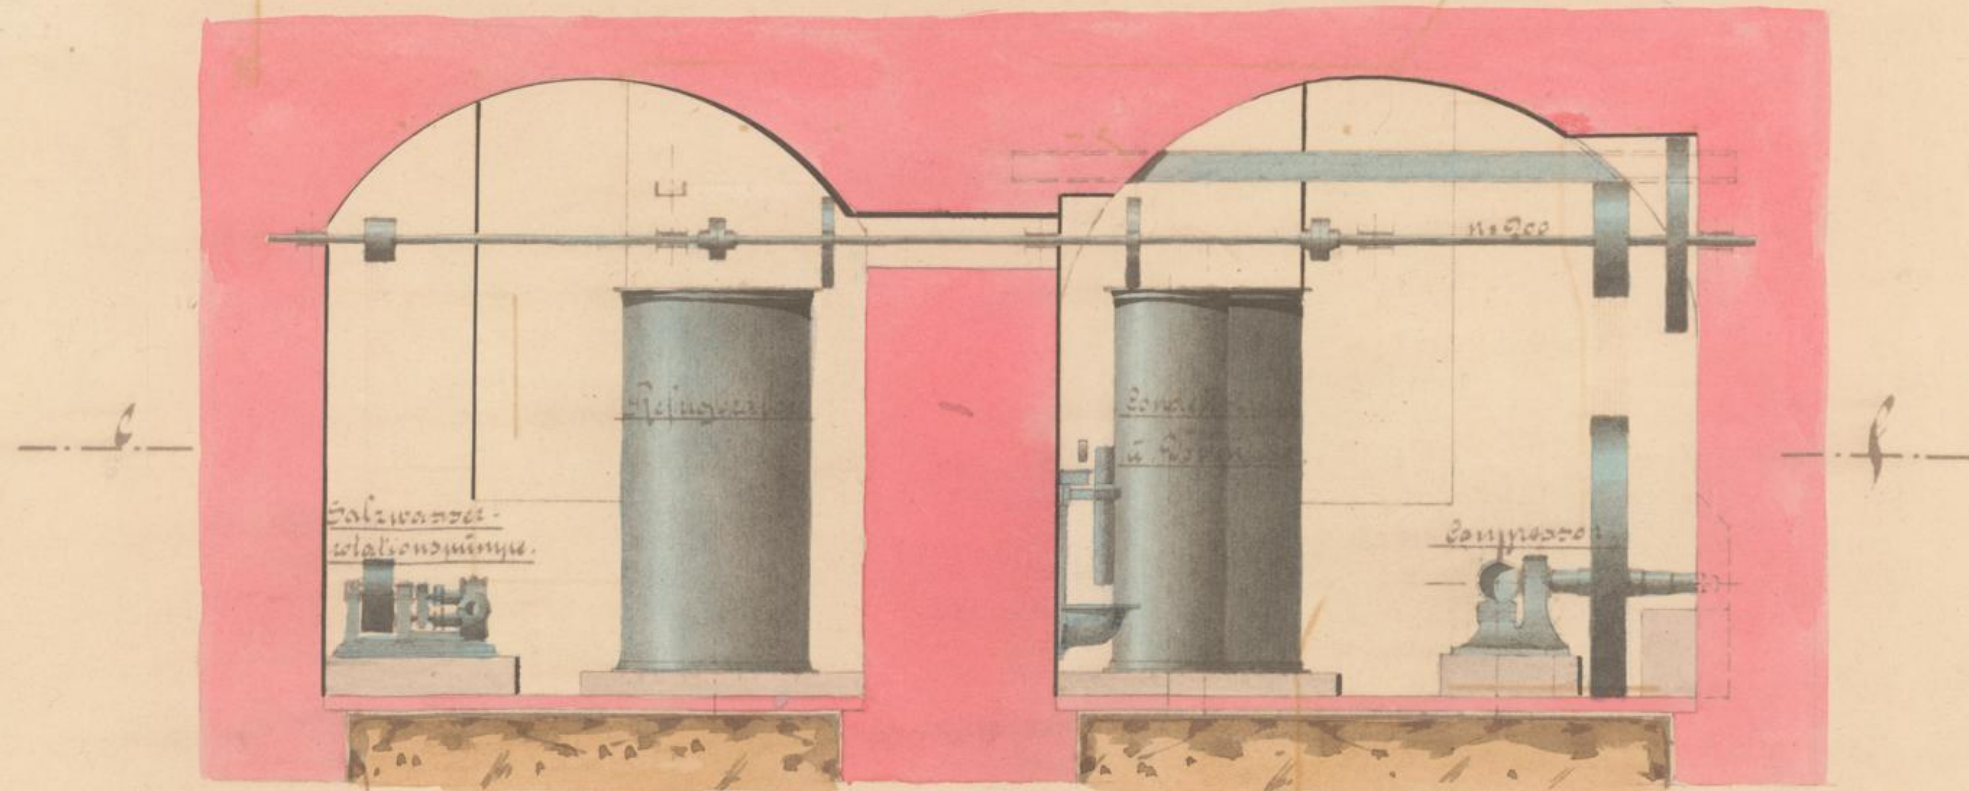

Schnitt c-d.

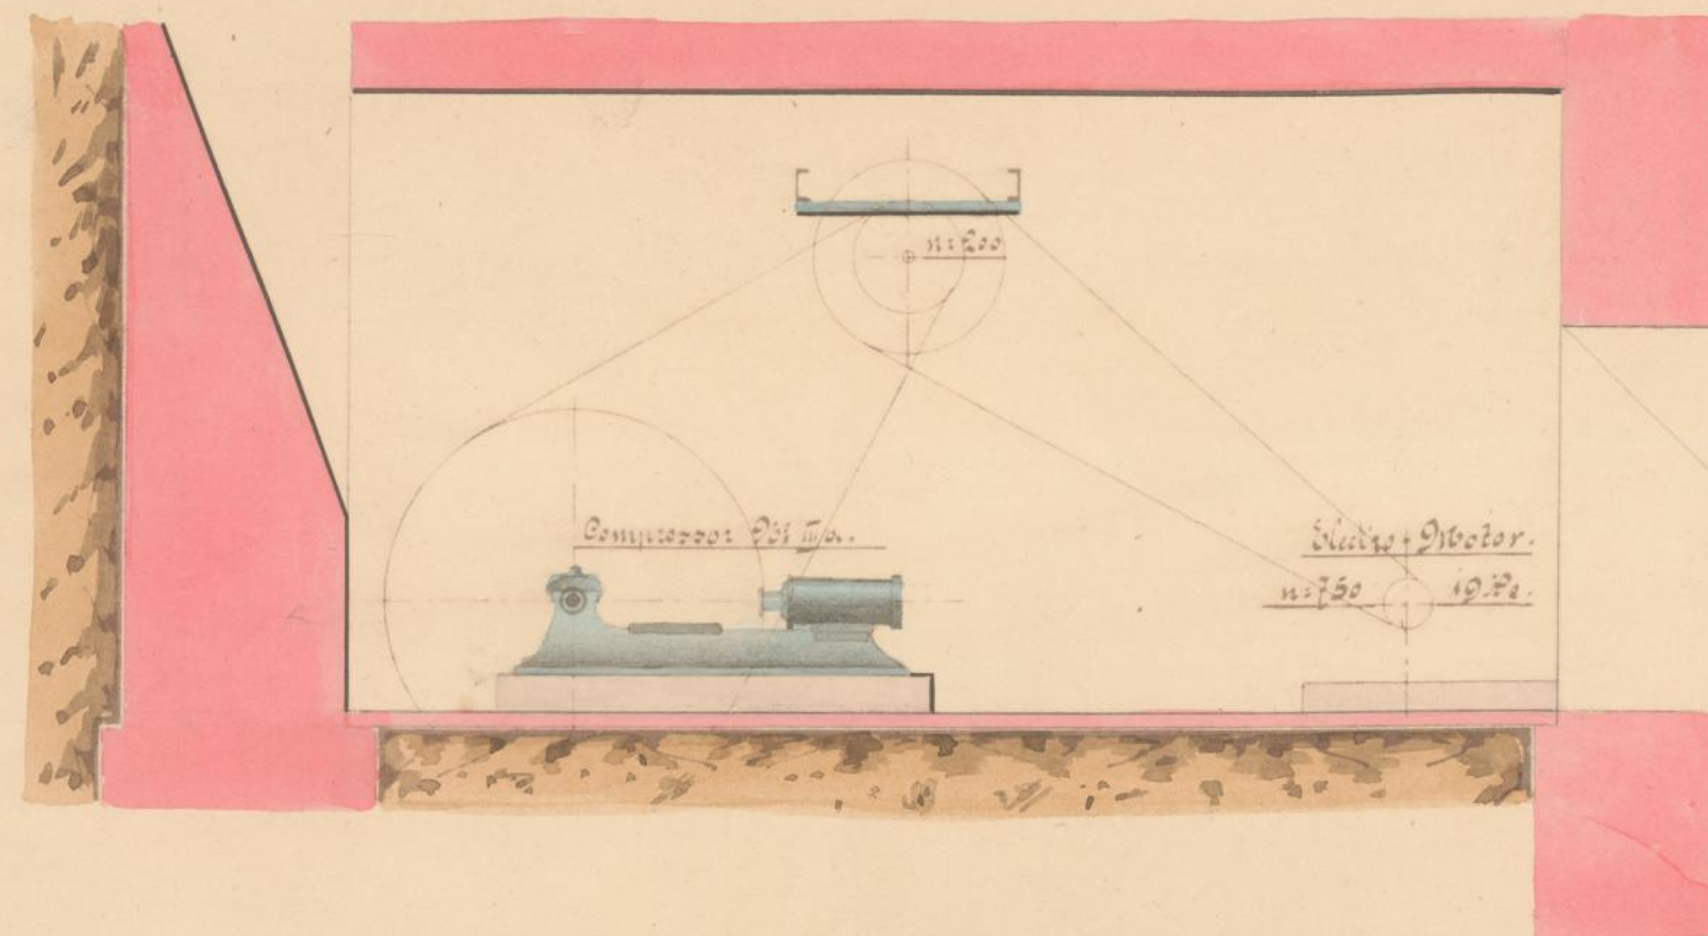


Grundriss e-f.

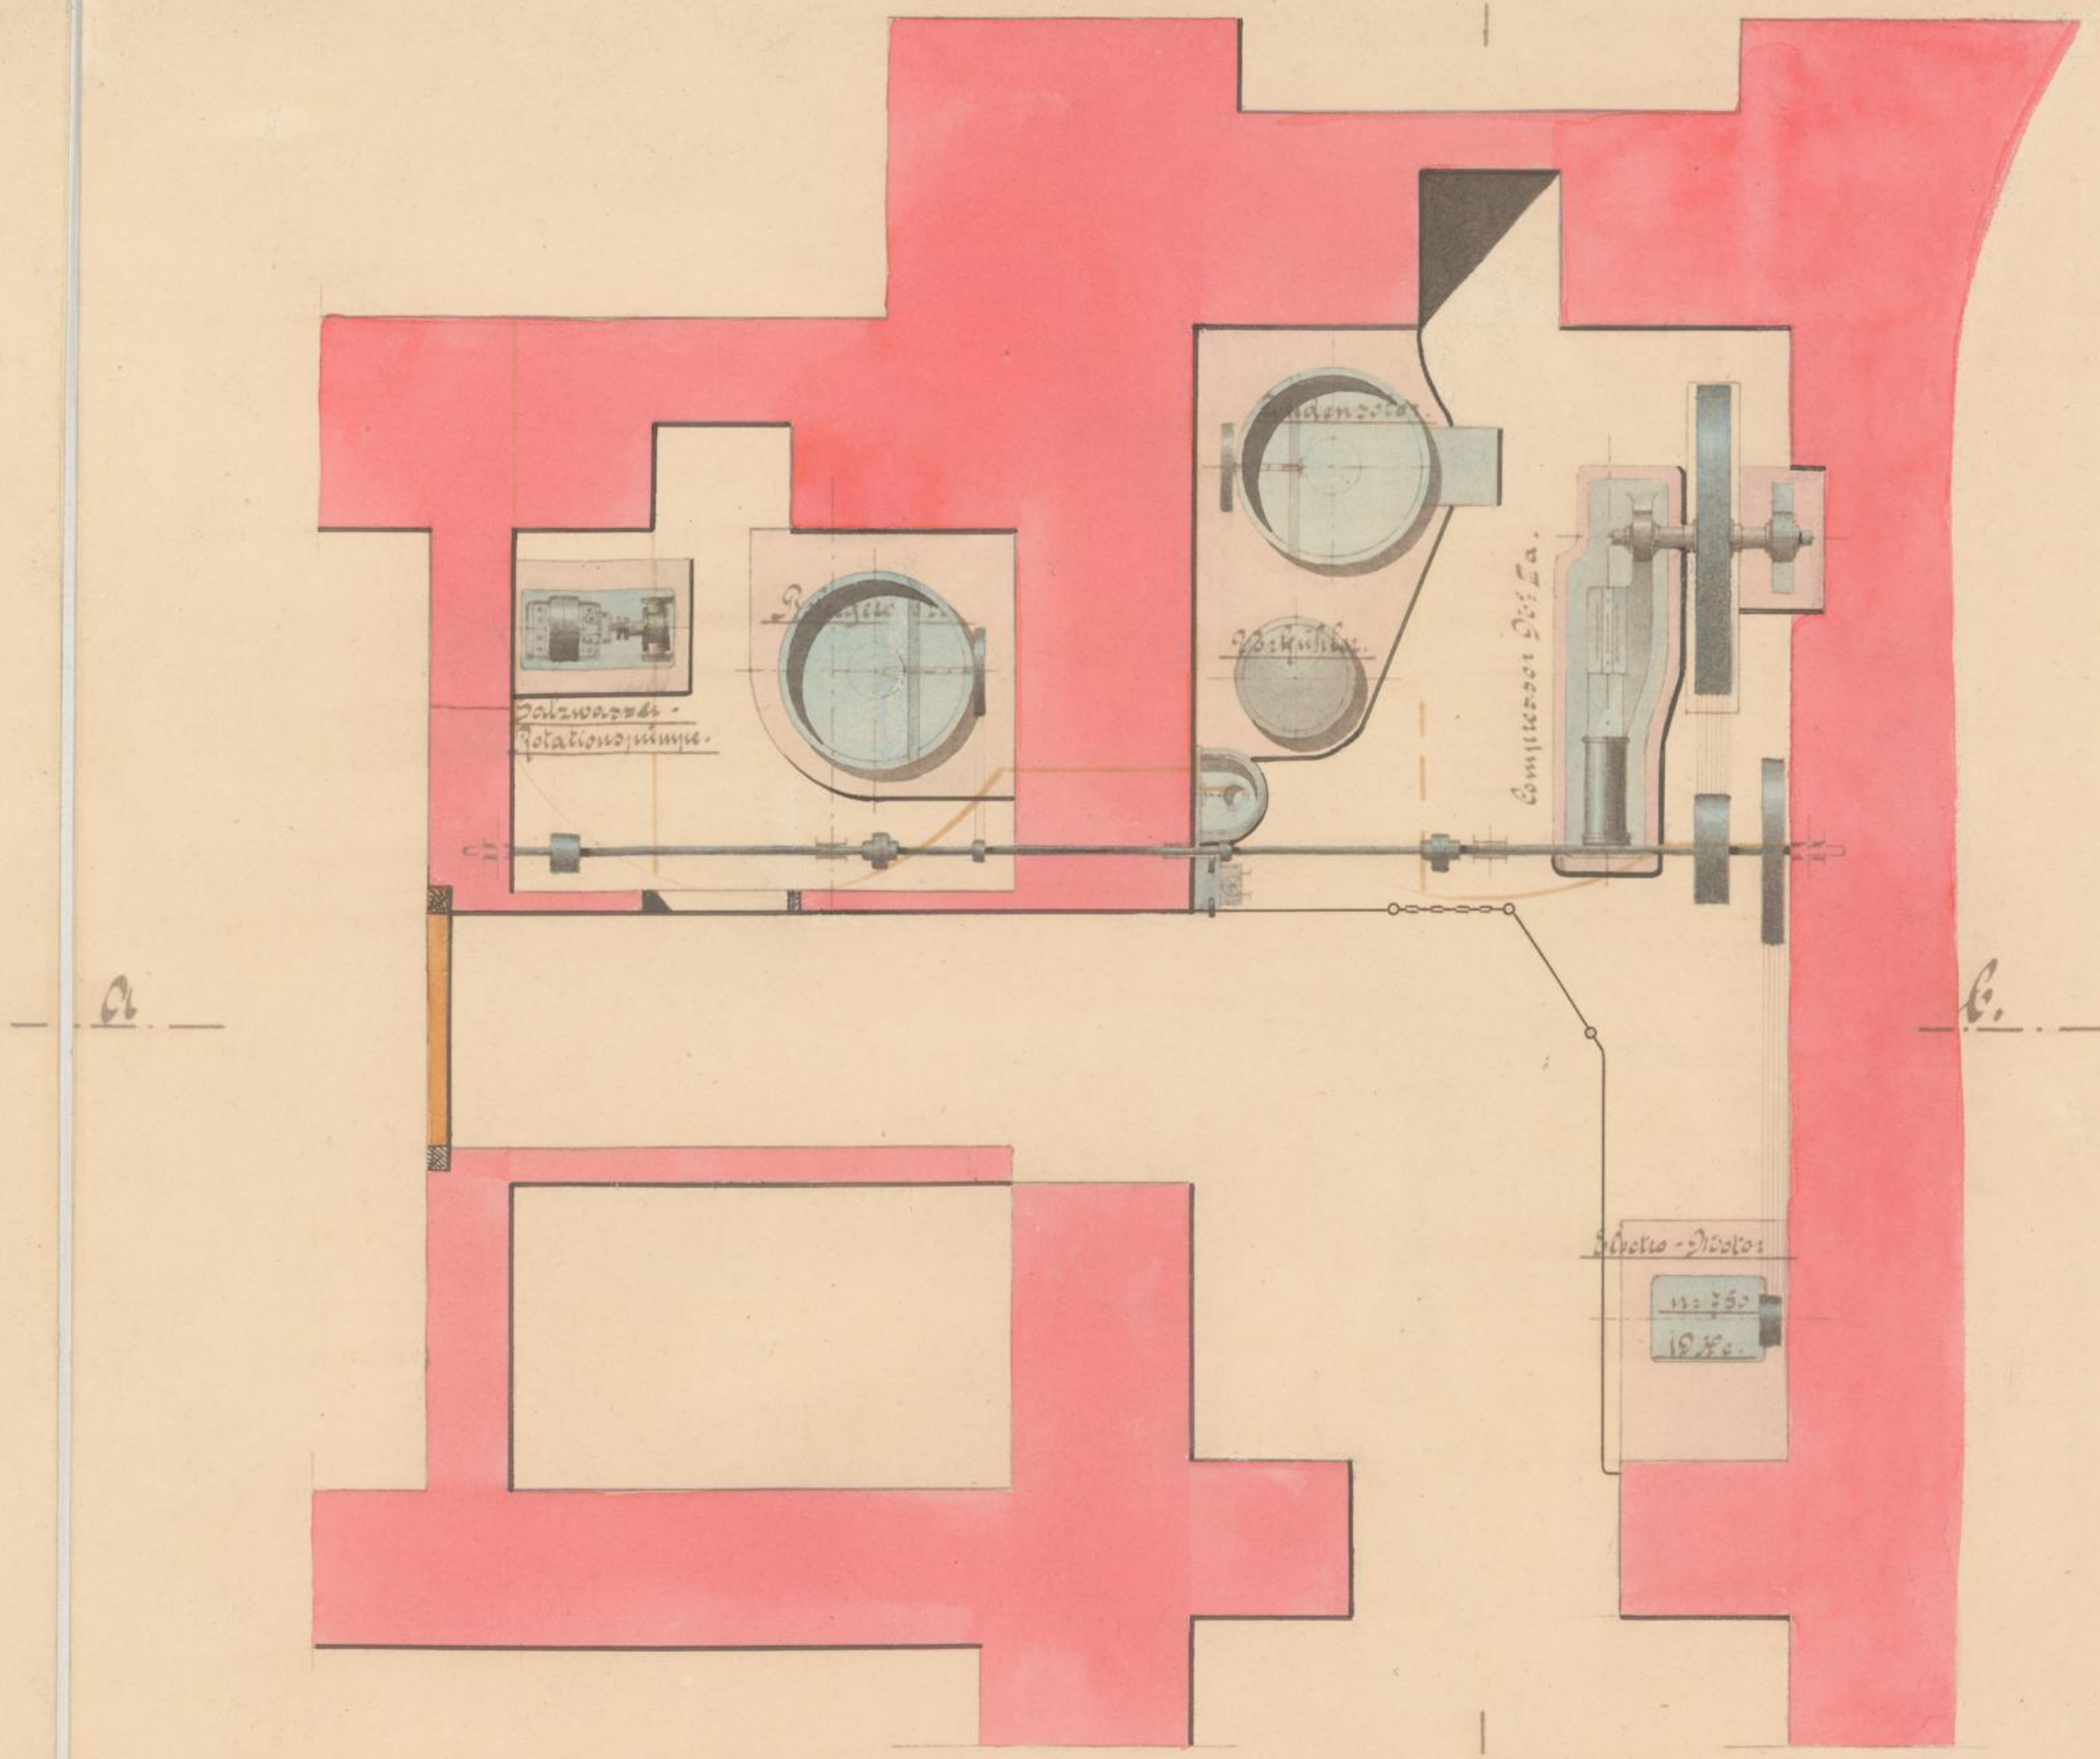

Project zur Ausstellung einer Kühlmaschine für die Wein-
 Restauration im Rathhause der Stadt Wien.

Maassstab 1:50, 1:200.


Situation der Kellereien.

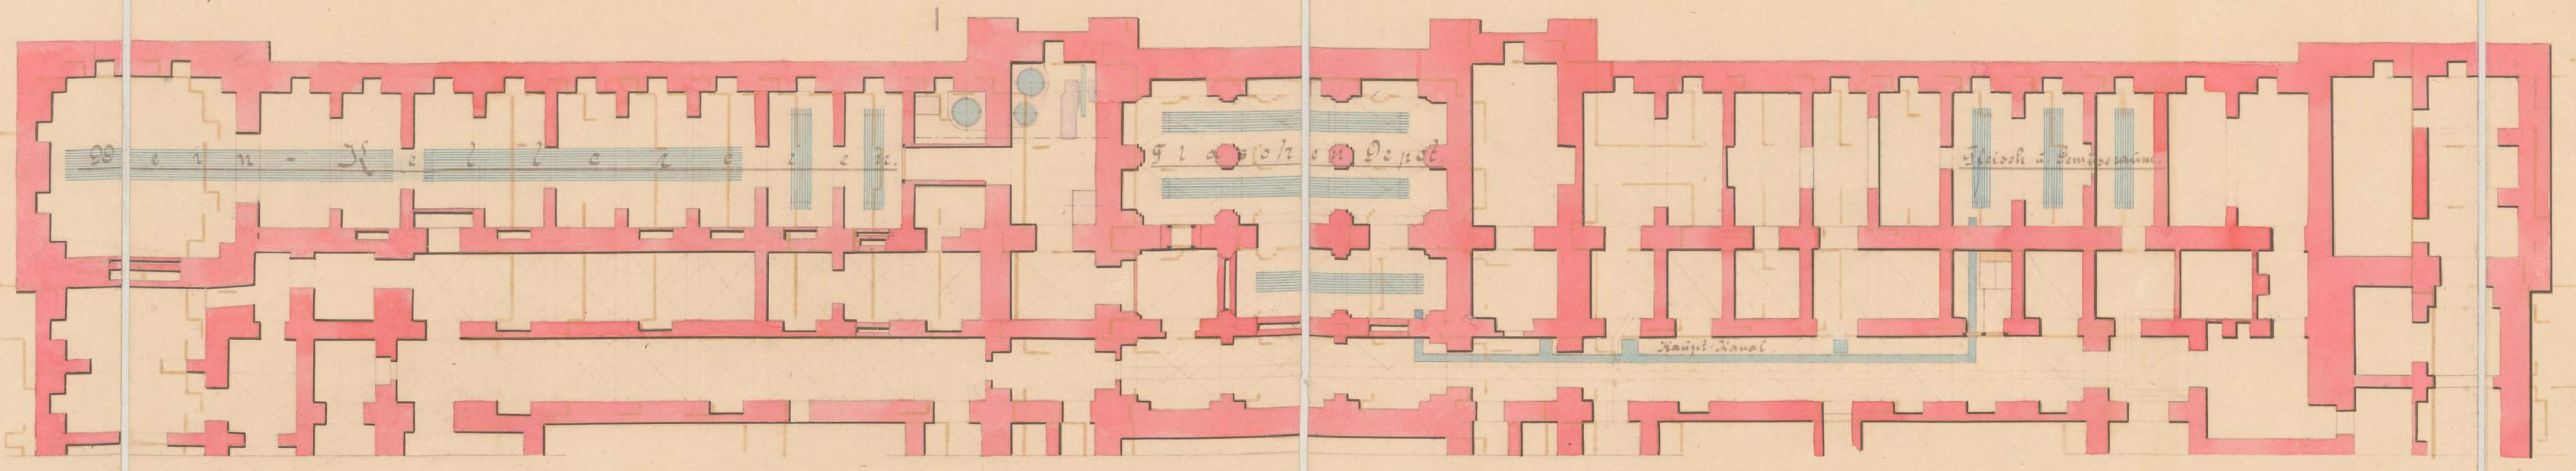

Wien, am 30. September, 1898

Plan zur K hlmaschinen Anlage f r die Gro markthalle im III Bezirk der k. k. Reichshaupt- u. Residenzstadt Wien.


Ma stab 1:100.

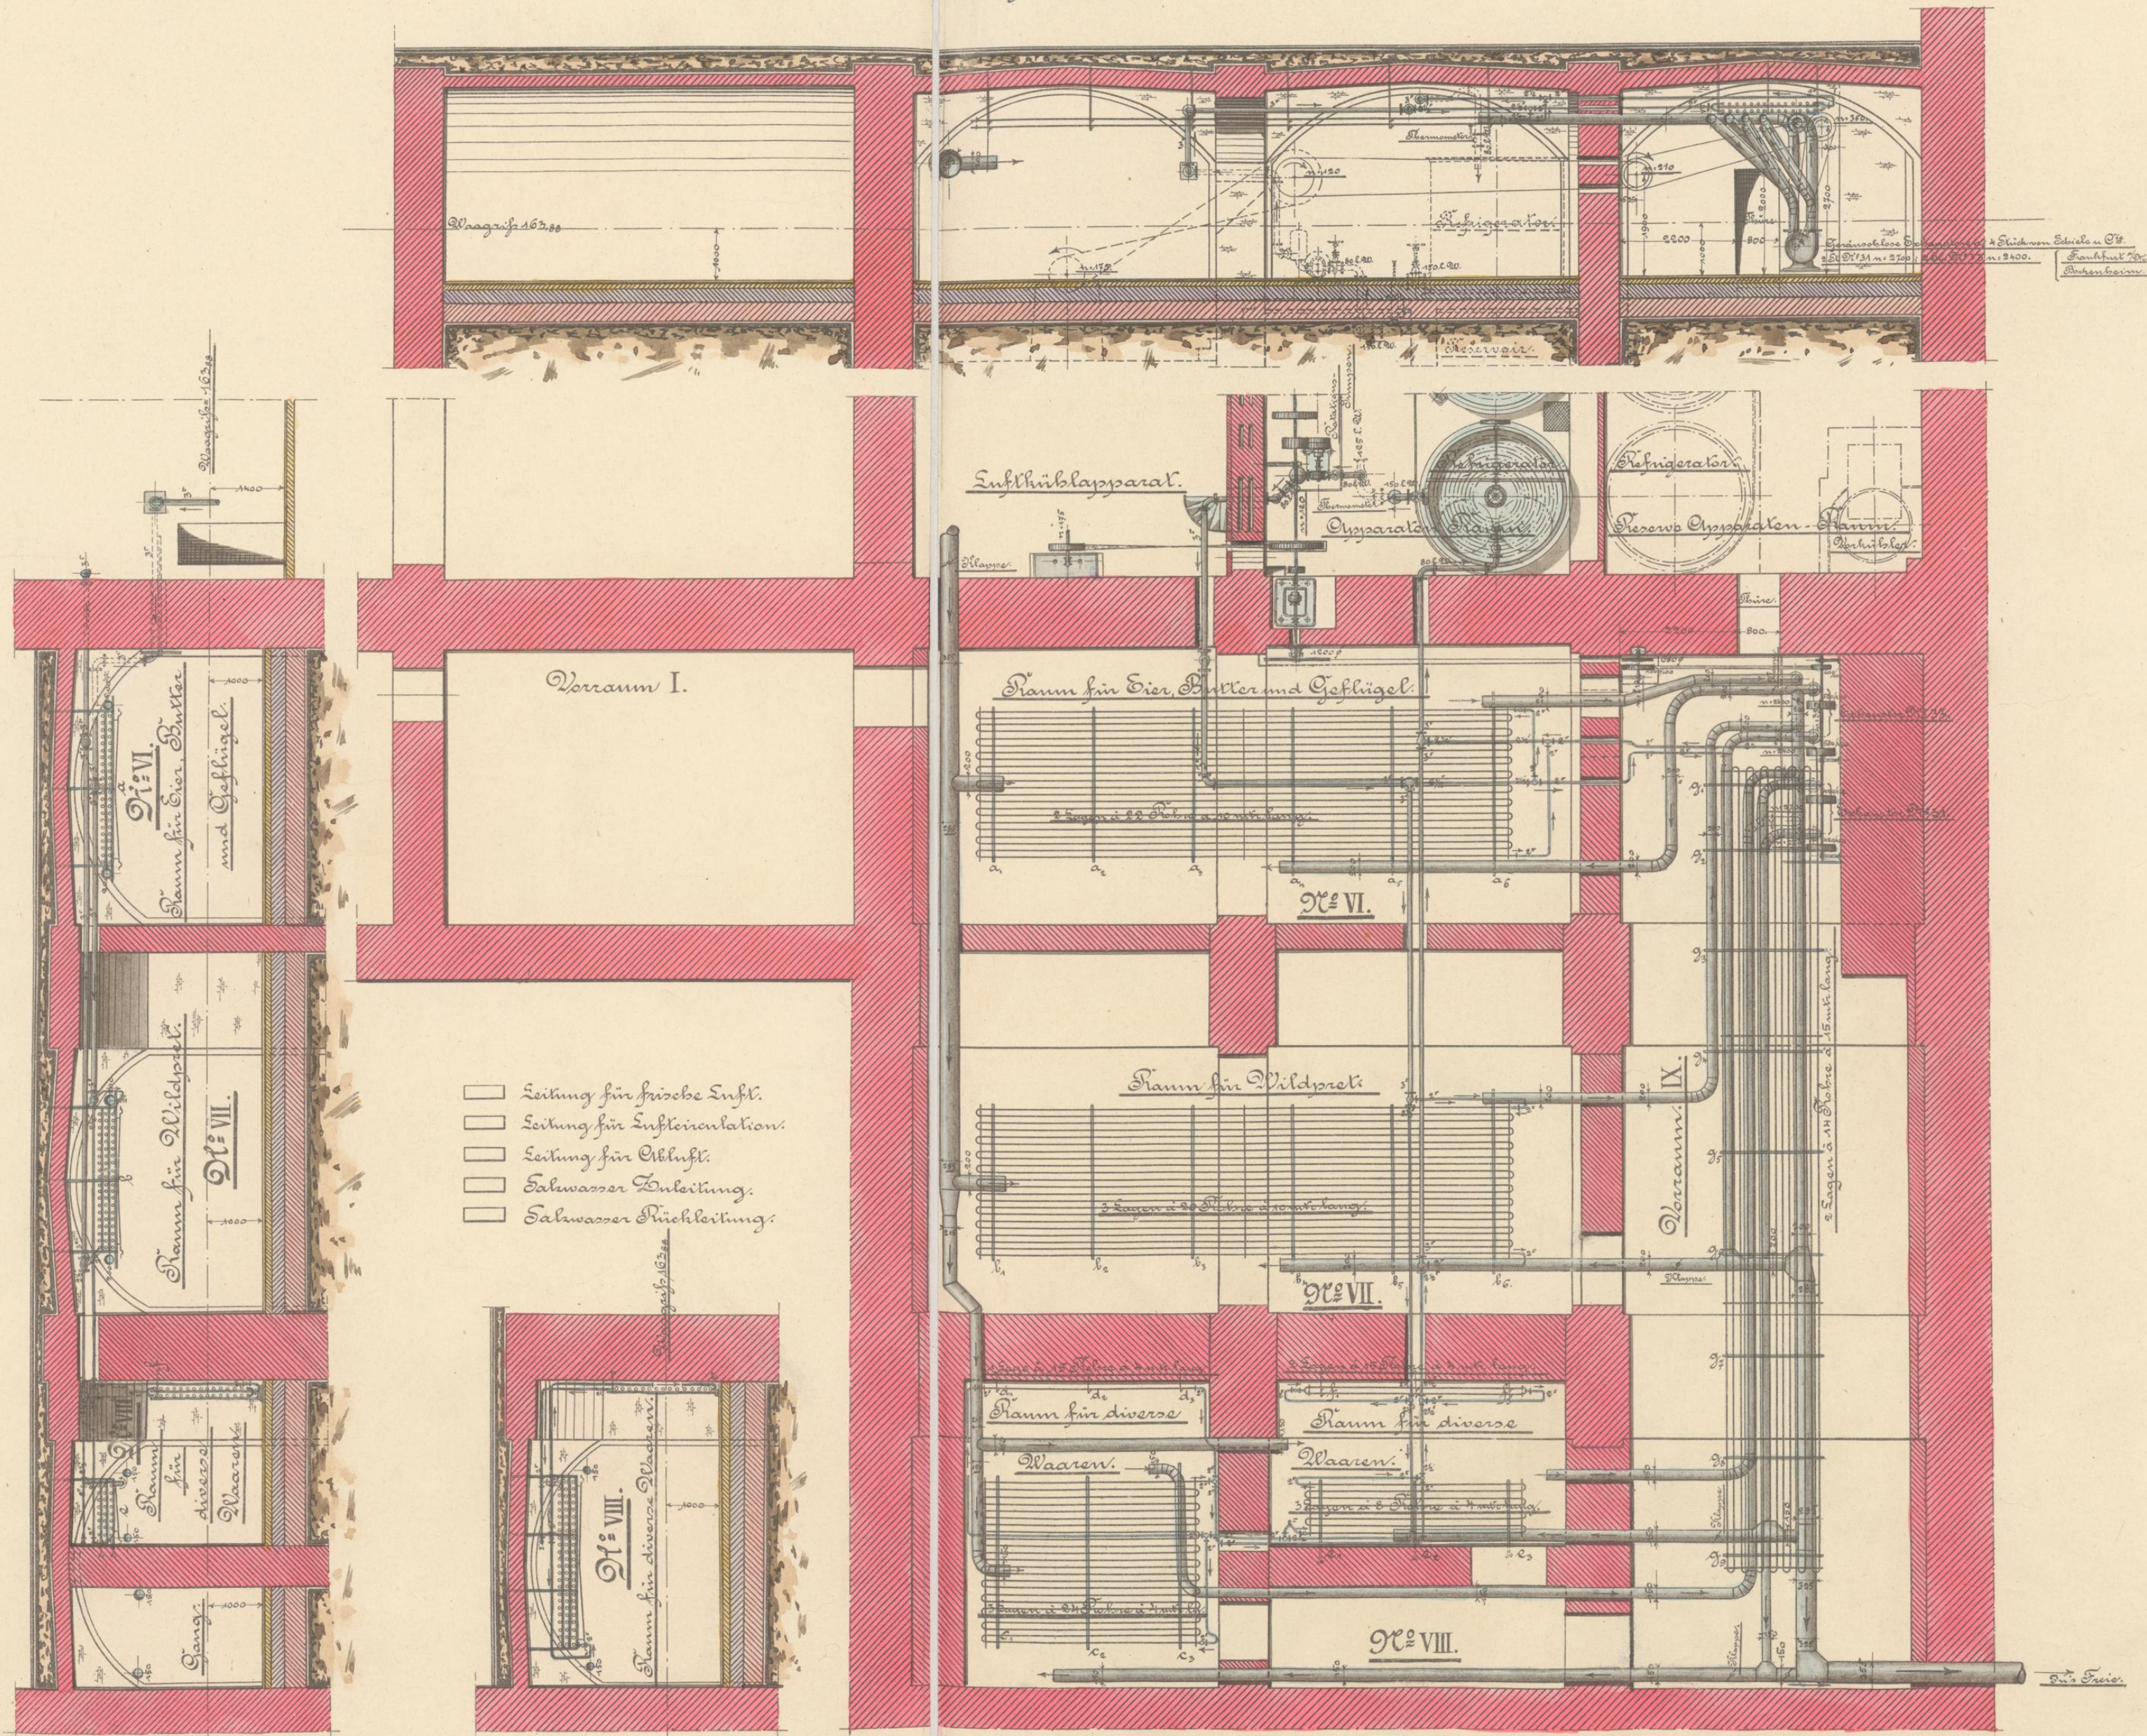



Plan zur Kühlmaschinen Anlage für die Großmarkthalle im III Bezirk der k. k. Reichshaupt- u. Residenzstadt Wien.

Maßstab 1:100.

Schnitt A-B

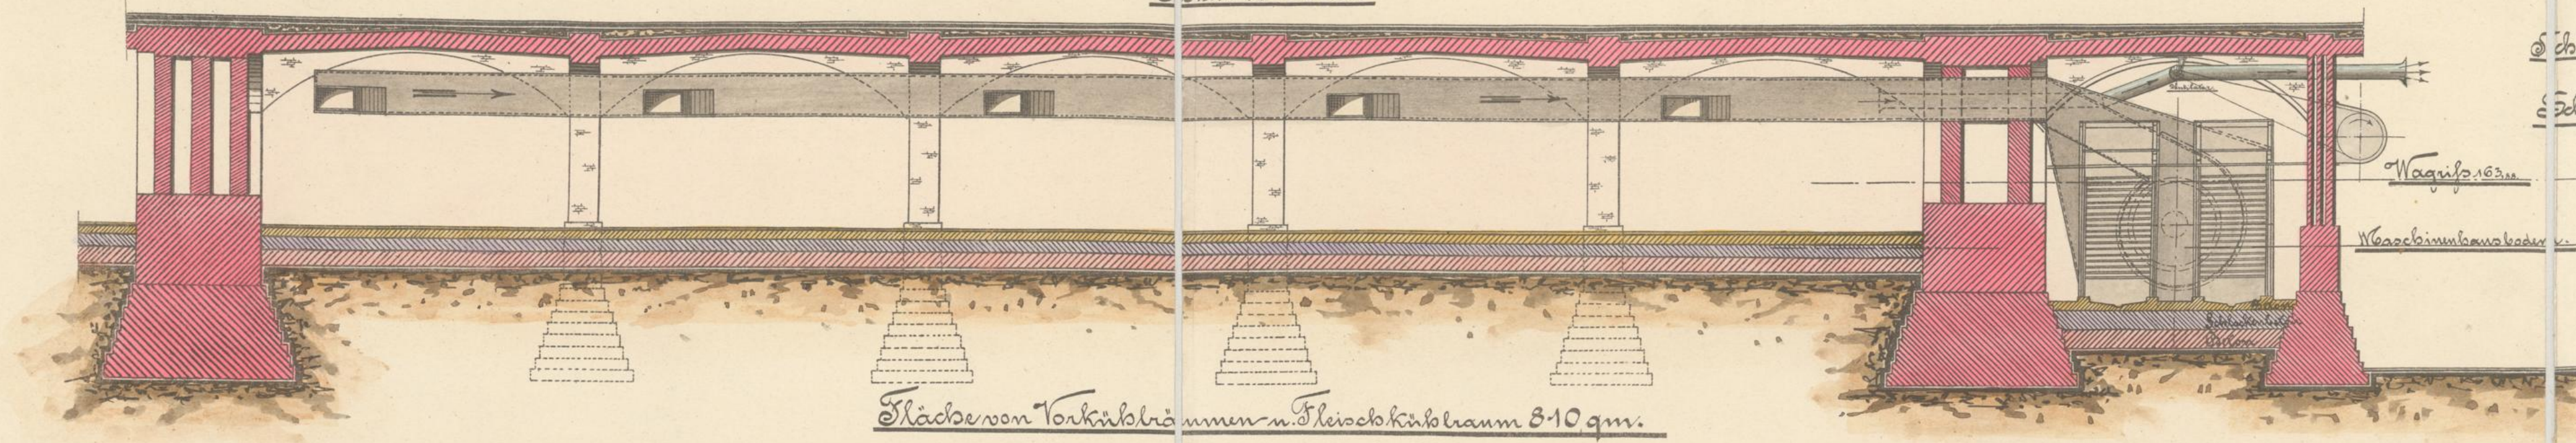


Isolierungen der Seitenwände und der Decke sind nicht angegeben.

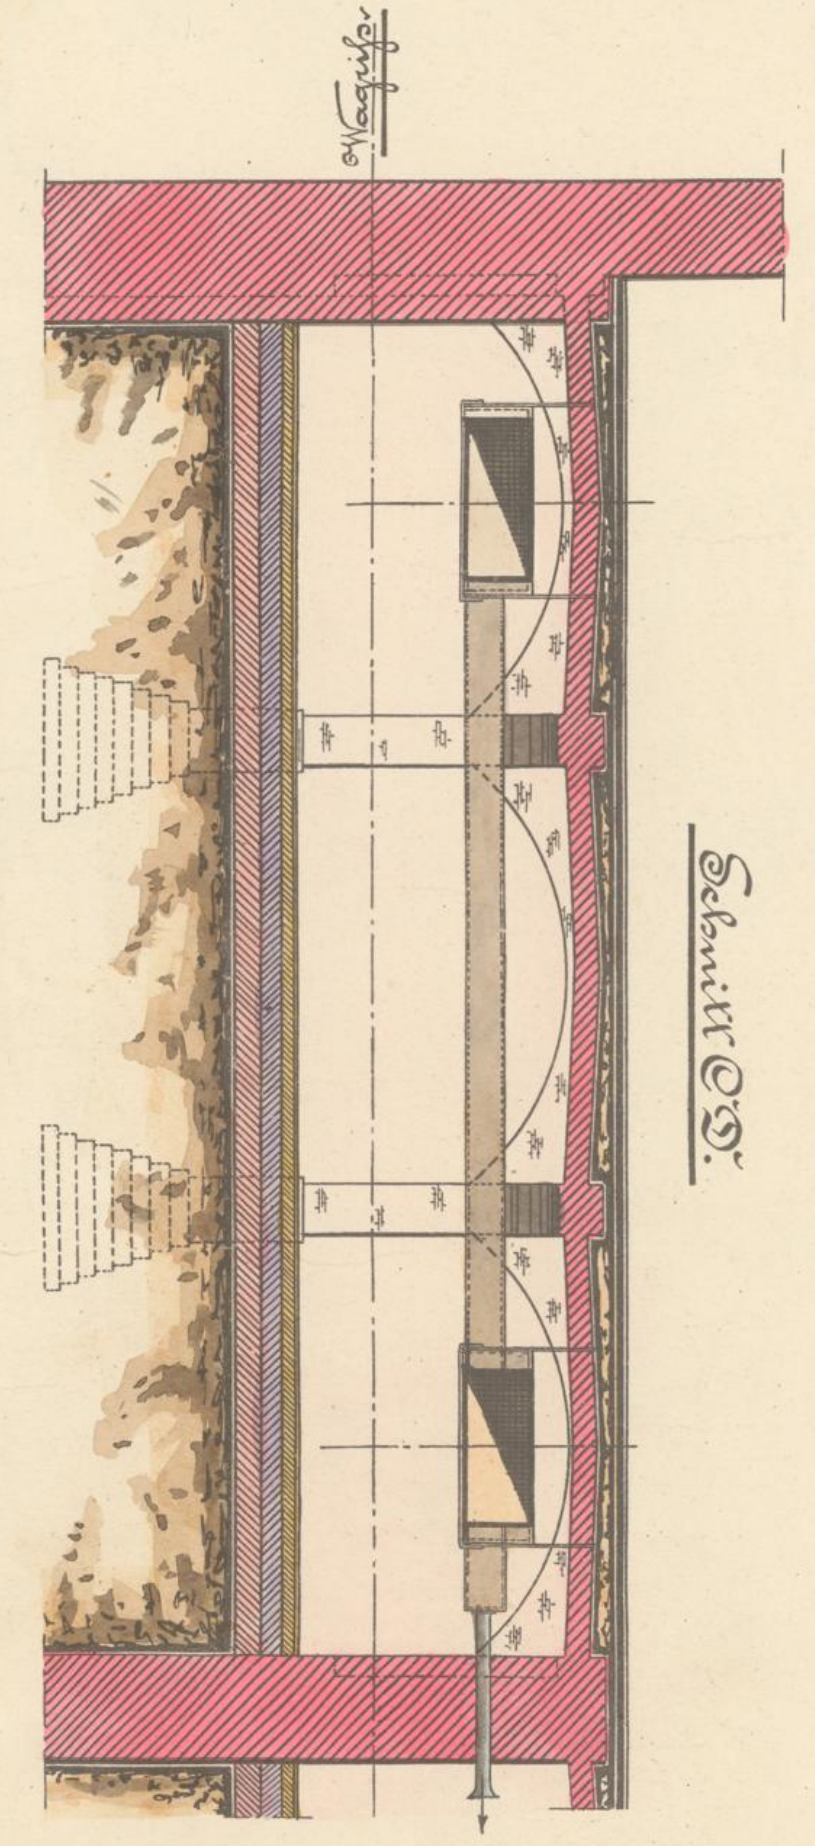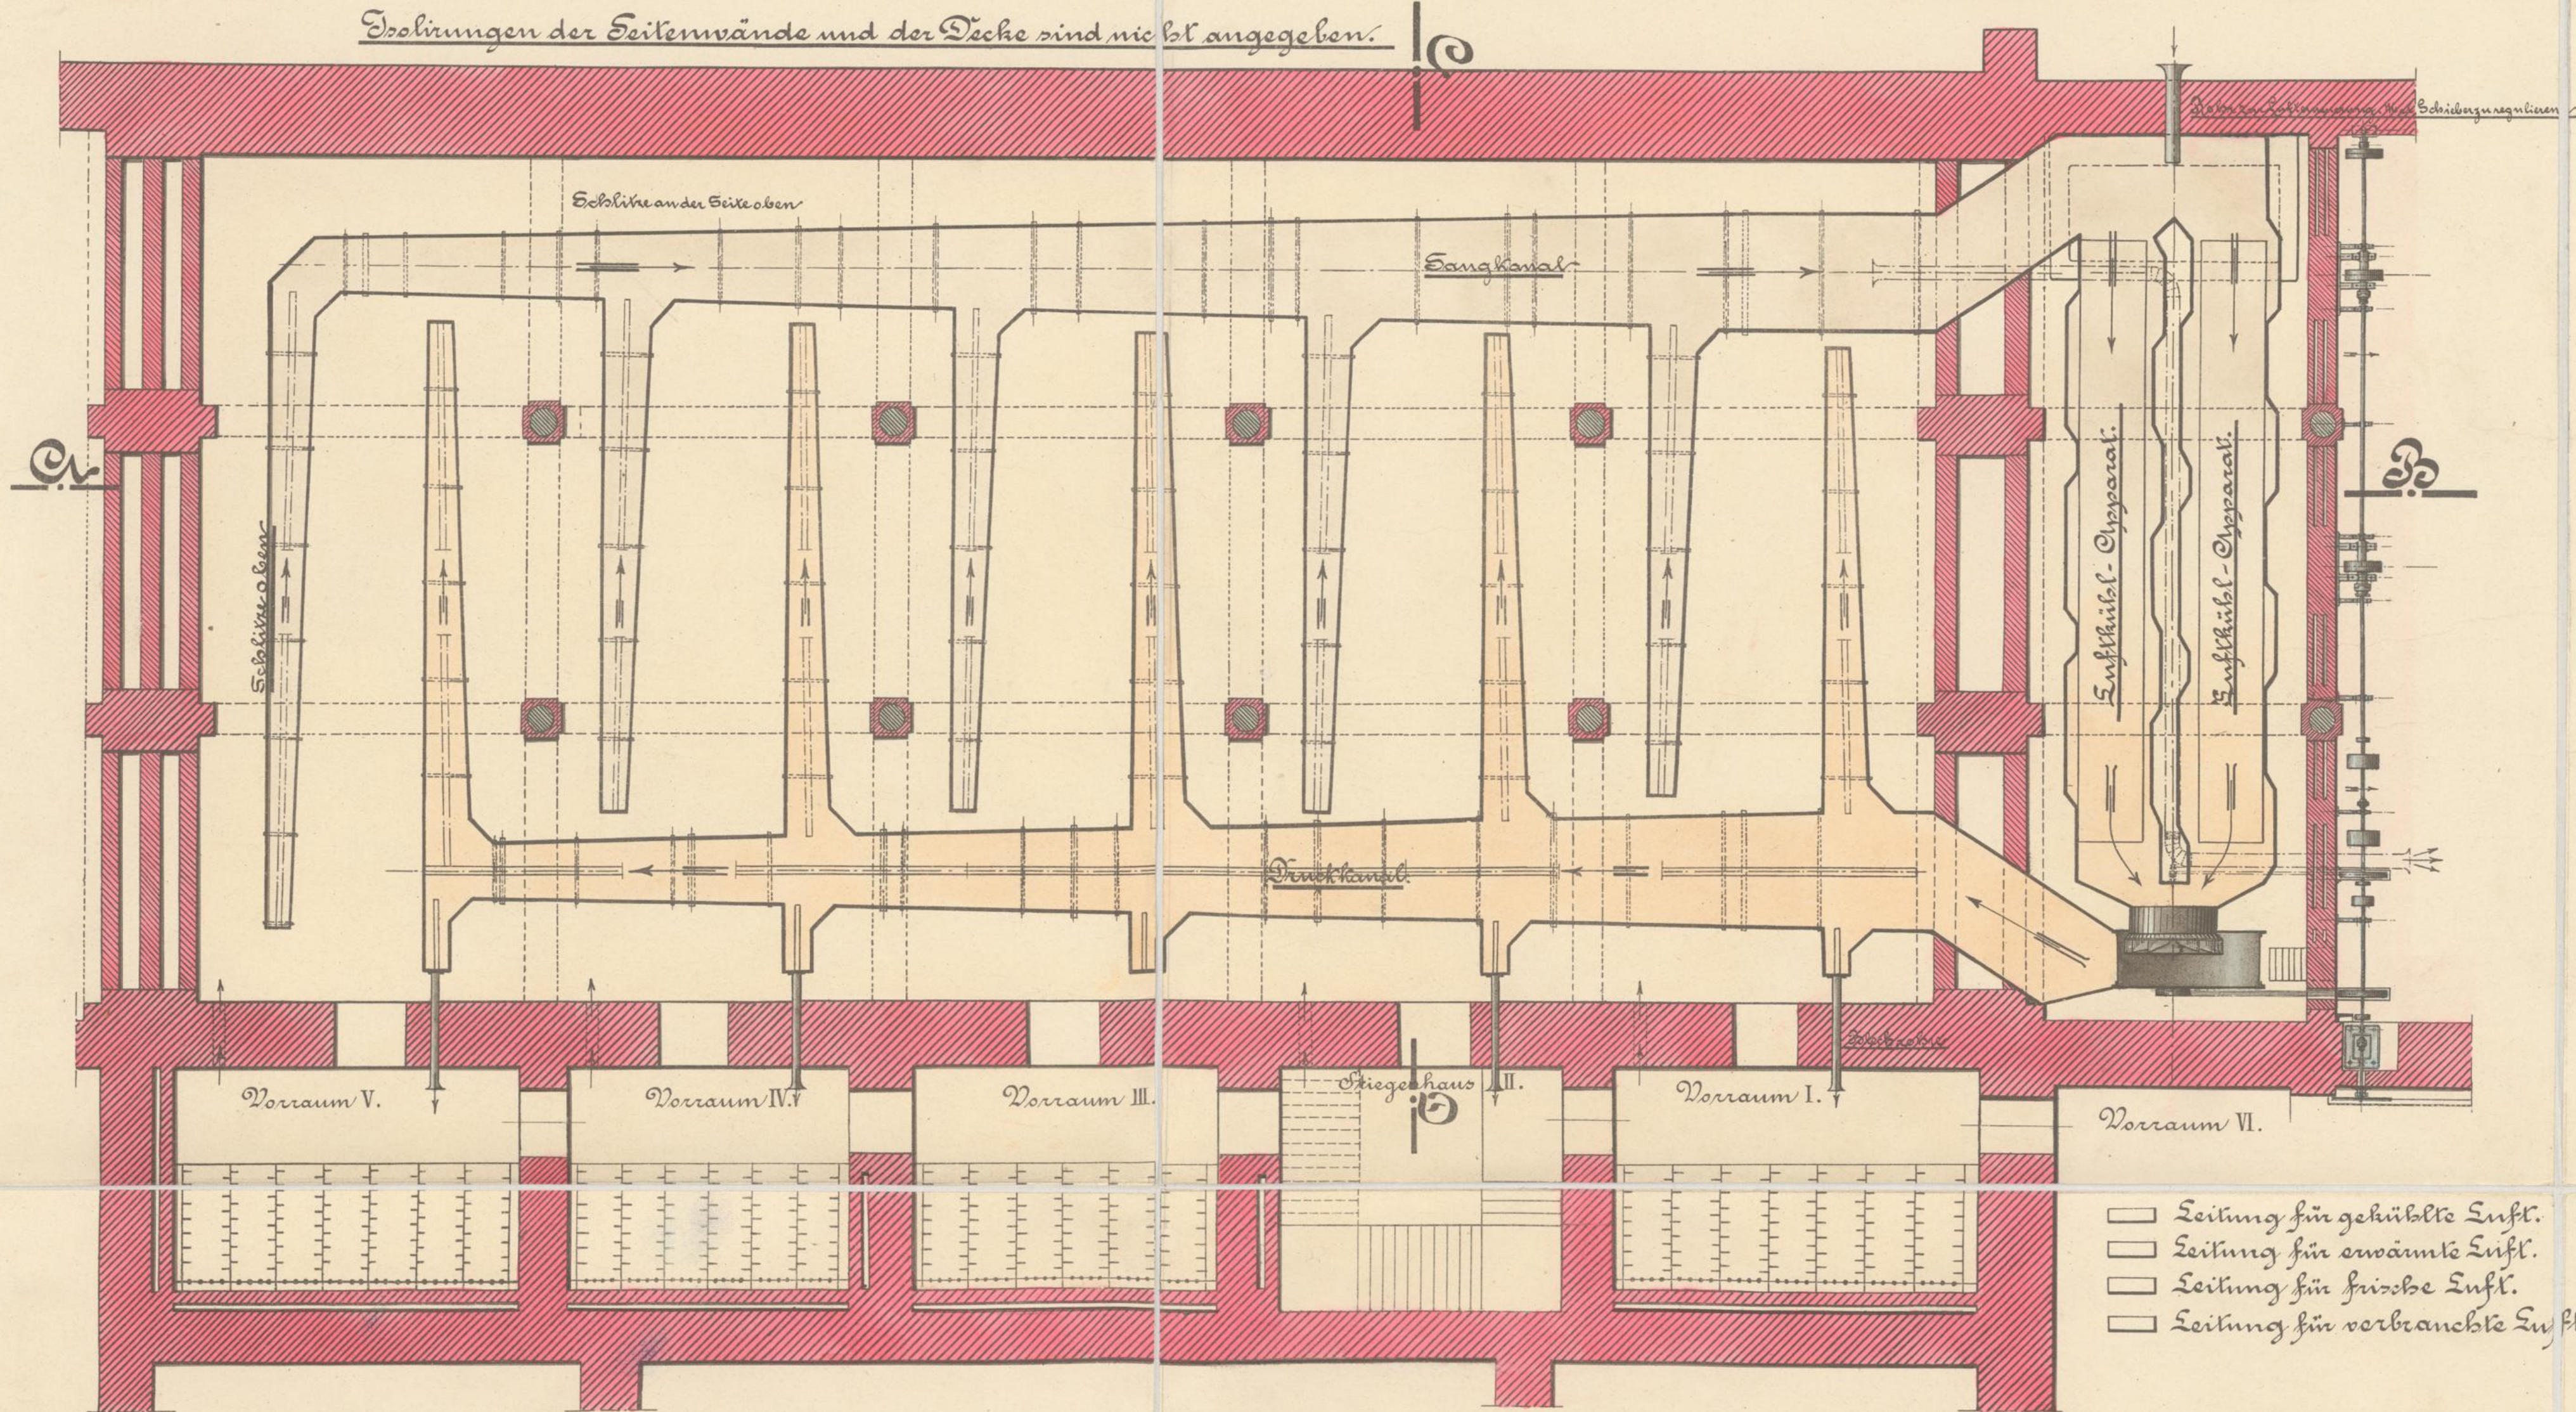


- Leitung für gekühlte Luft.
- Leitung für erwärmte Luft.
- Leitung für frische Luft.
- Leitung für verbrauchte Luft.

Schnitt A B.

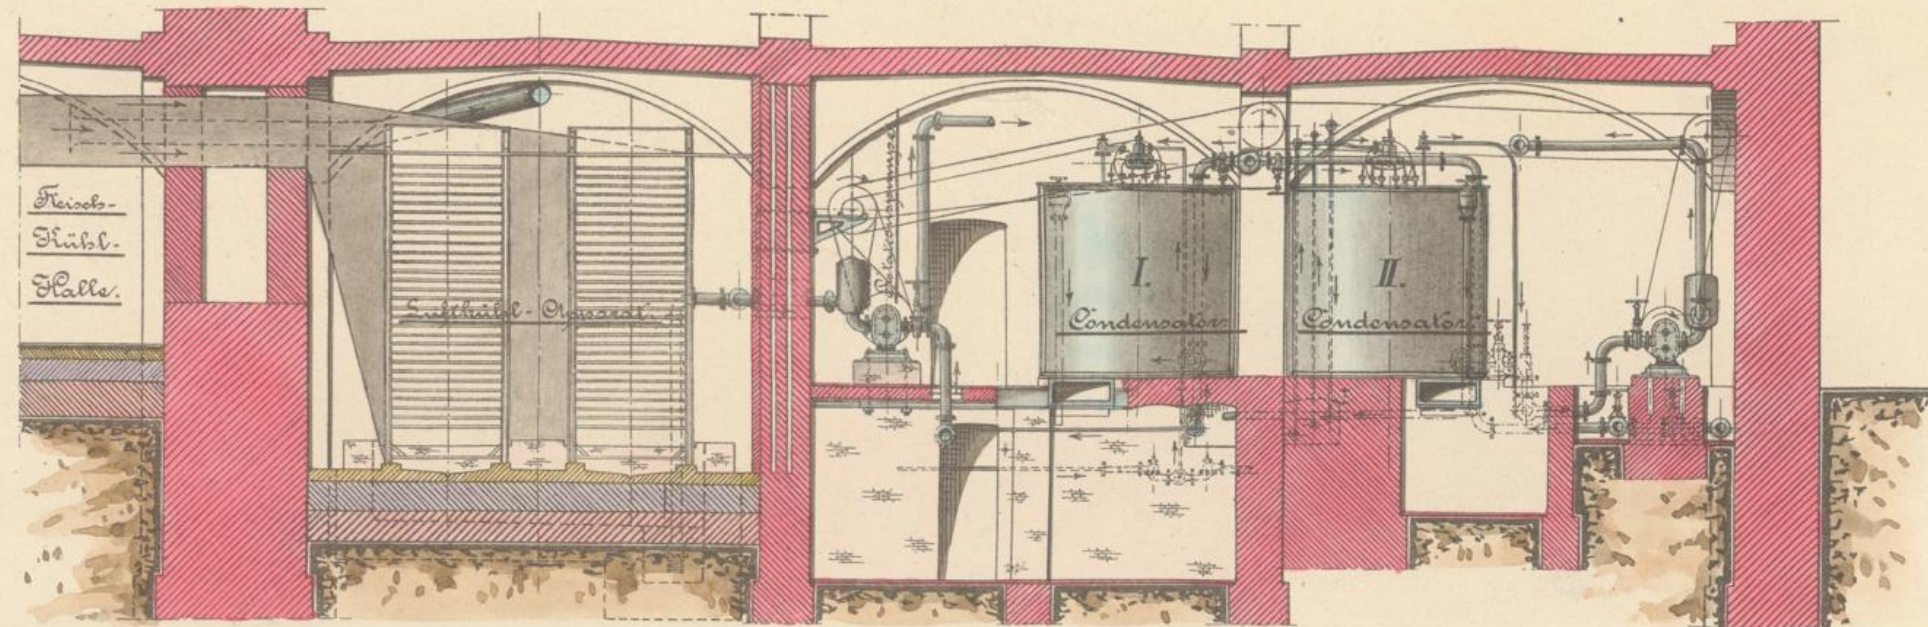


Schnitt L M.

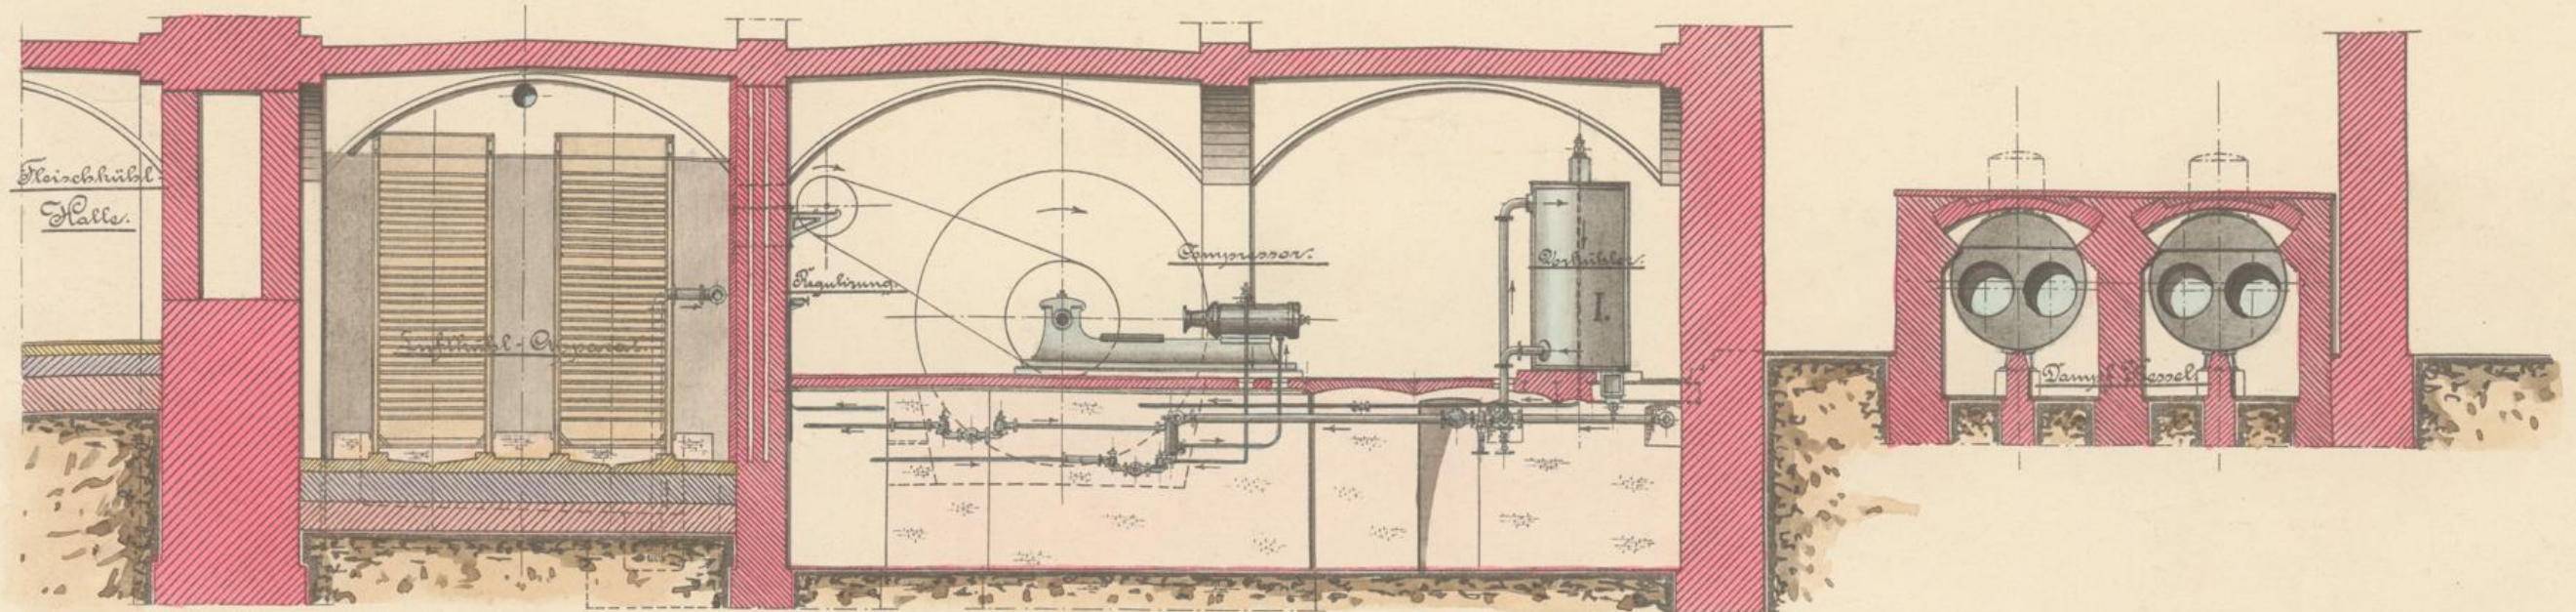


Bl. Nr. 25691.


Schnitt C D.

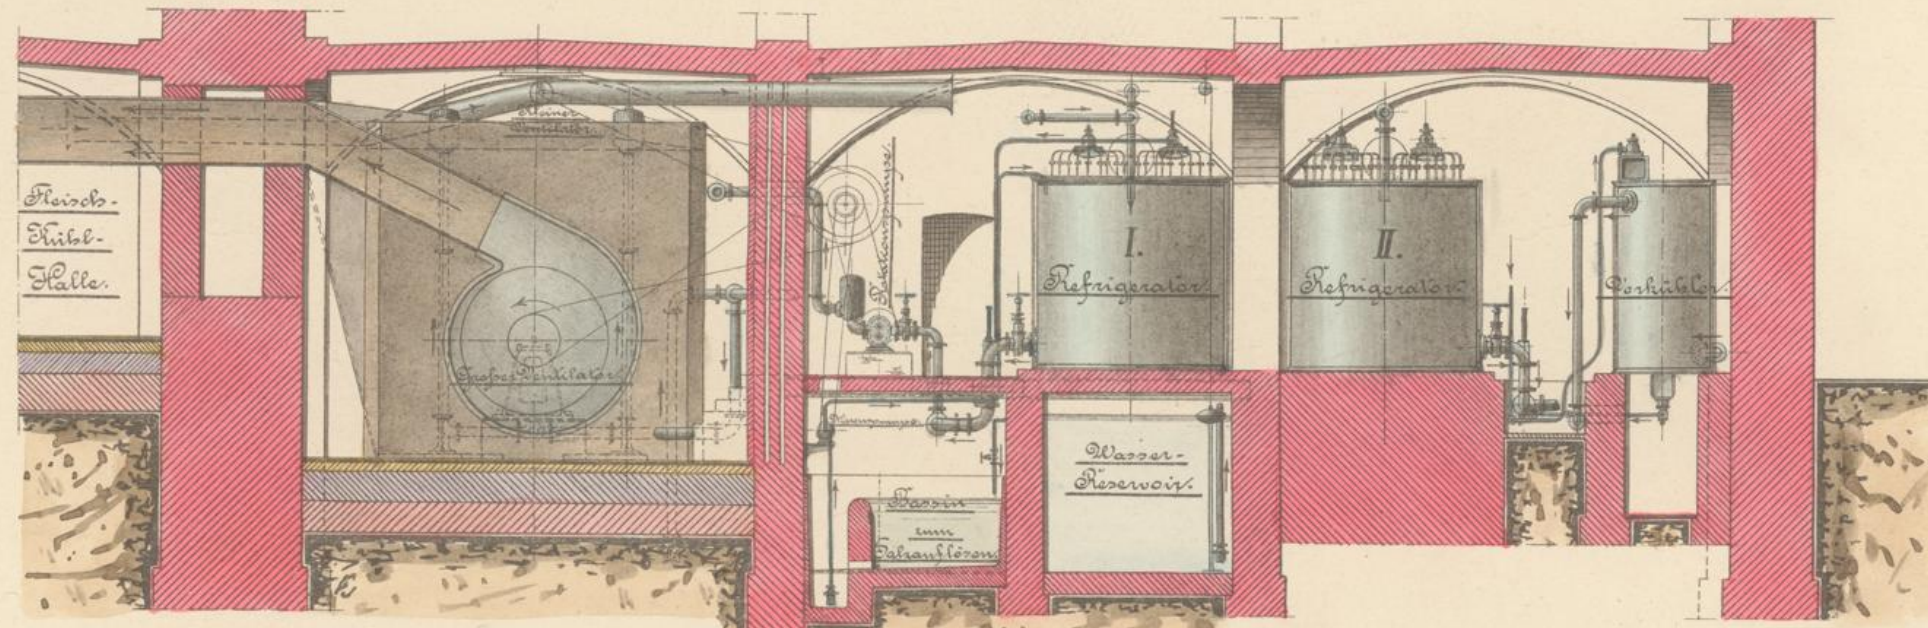

Schnitt N O.

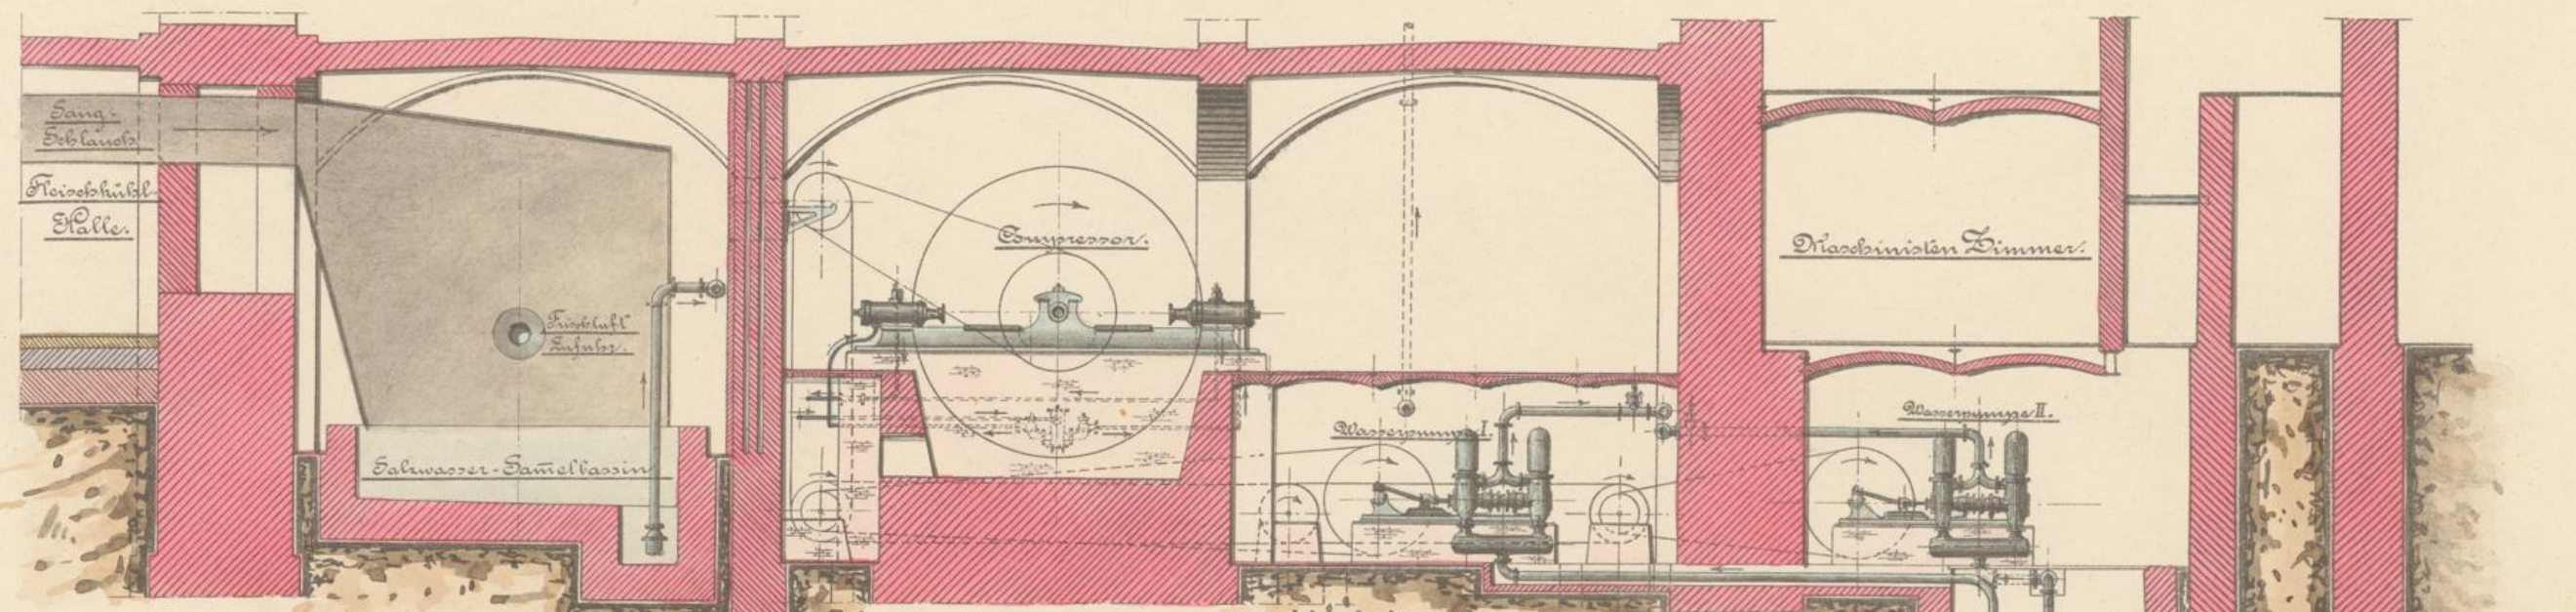


Schnitt E F.

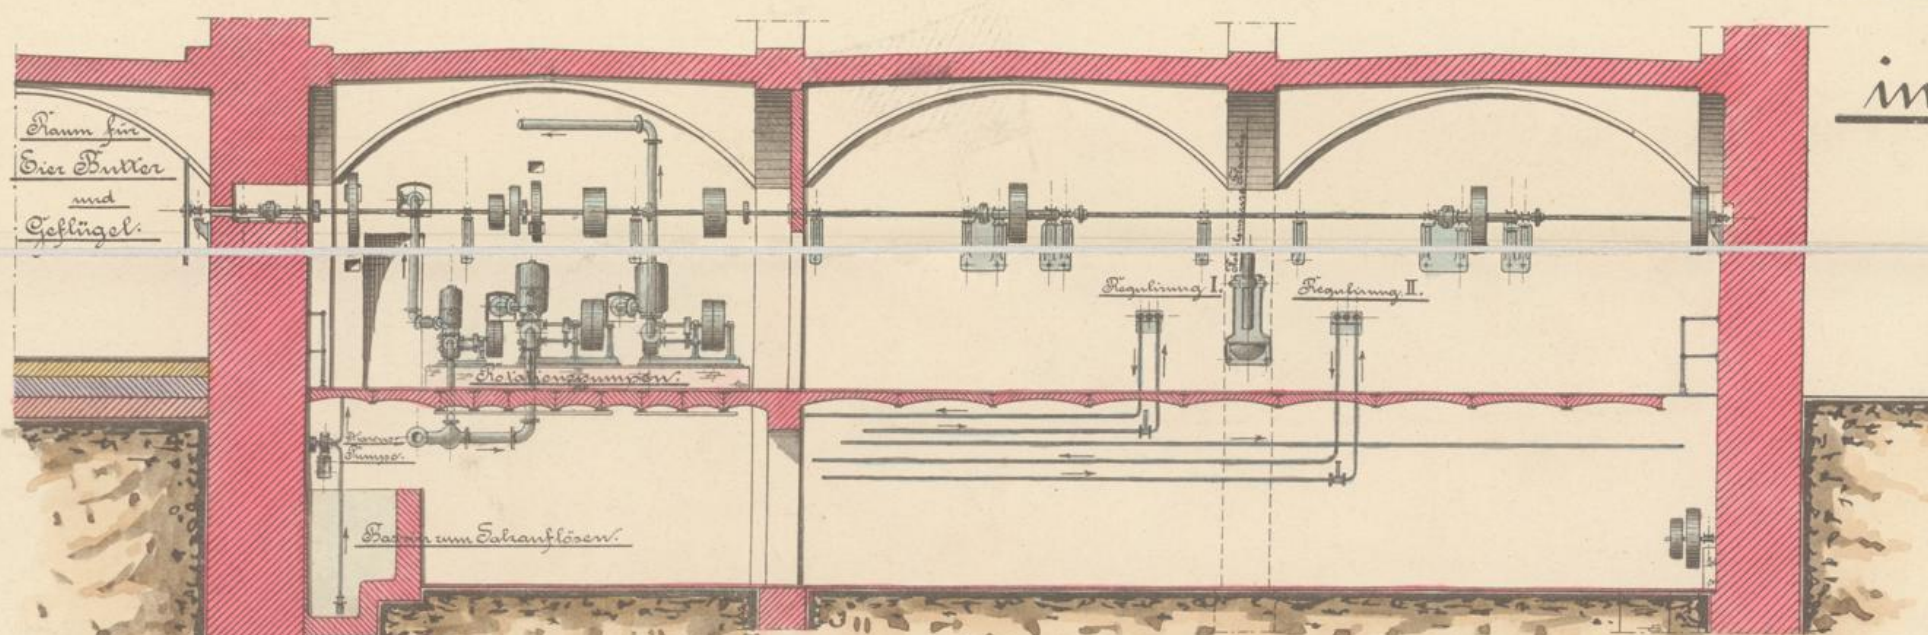

Plan zur Kühlmaschinen Anlage für die Großmarkthalle im III Bezirk der k. k. Reichshaupt- u. Residenzstadt Wien.

Schnitt G H.

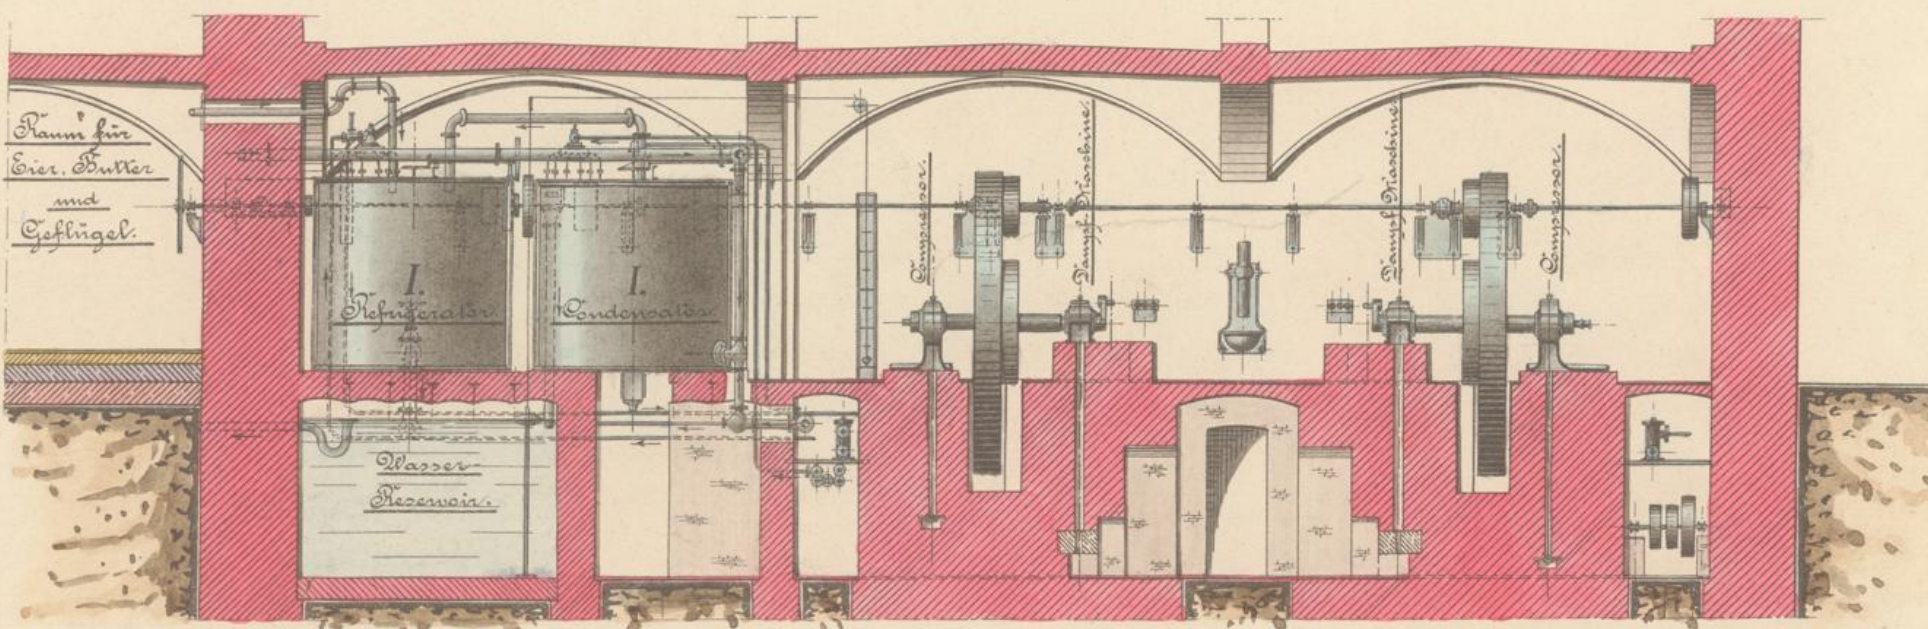

Maßstab 1:100.

Schnitt I K.

