
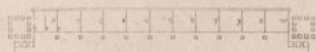


DAS KAISERLICH
FRANZ JOSEPH
STADT-MUSEUM

VORDERANSICHT
MASSSTAB 1:100
OTTO WAGNER
ARCHITECT UND
K. K. OBERBAU-RAT

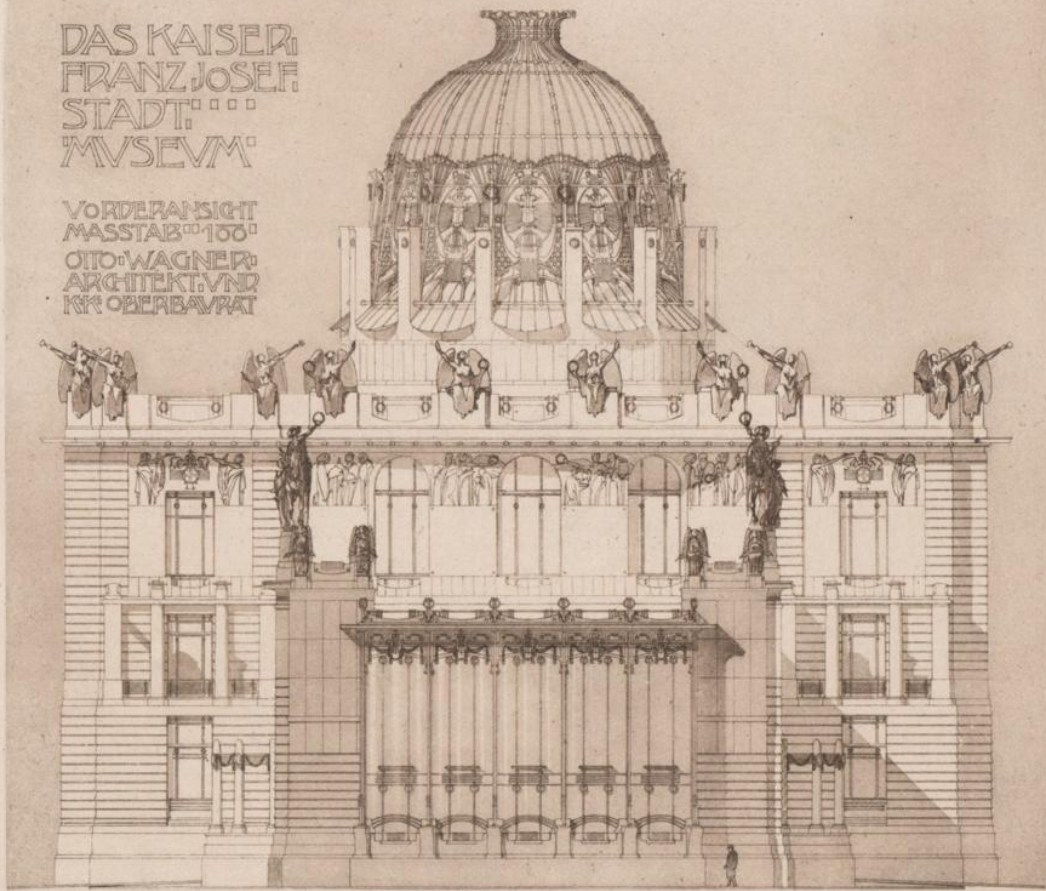

III B. N° 28



O. W. 1903.

Vervielfältigung vorbehalten.

Heliogr. & Druck „Graphische Union“ Wien VII.

DAS KAISER
FRANZ JOSEF
STADT
MUSEUM

QUERSCHNITT AB
MASSSTAB 1:100
OTTO WAGNER
ARCHITEKT UND
KUNSTBERATER

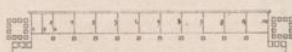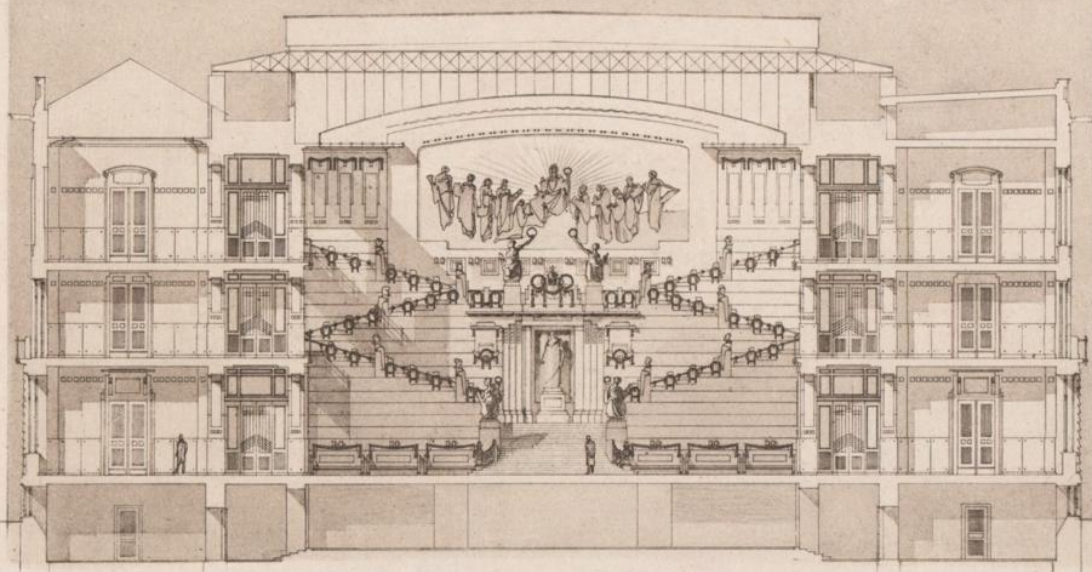


III B. N° 29
O. W. 1903

Vervielfältigung vorbehalten.

Holzer & Druck „Graphische Union“ Wien VII.

DAS KAISER-FRANZ-JOSEPH-
STADTMUSEUM

SEITENANSICHT
MASSSTAB 1:100
OTTO WAGNER
ARCHITECT-UND
INGENIEUR

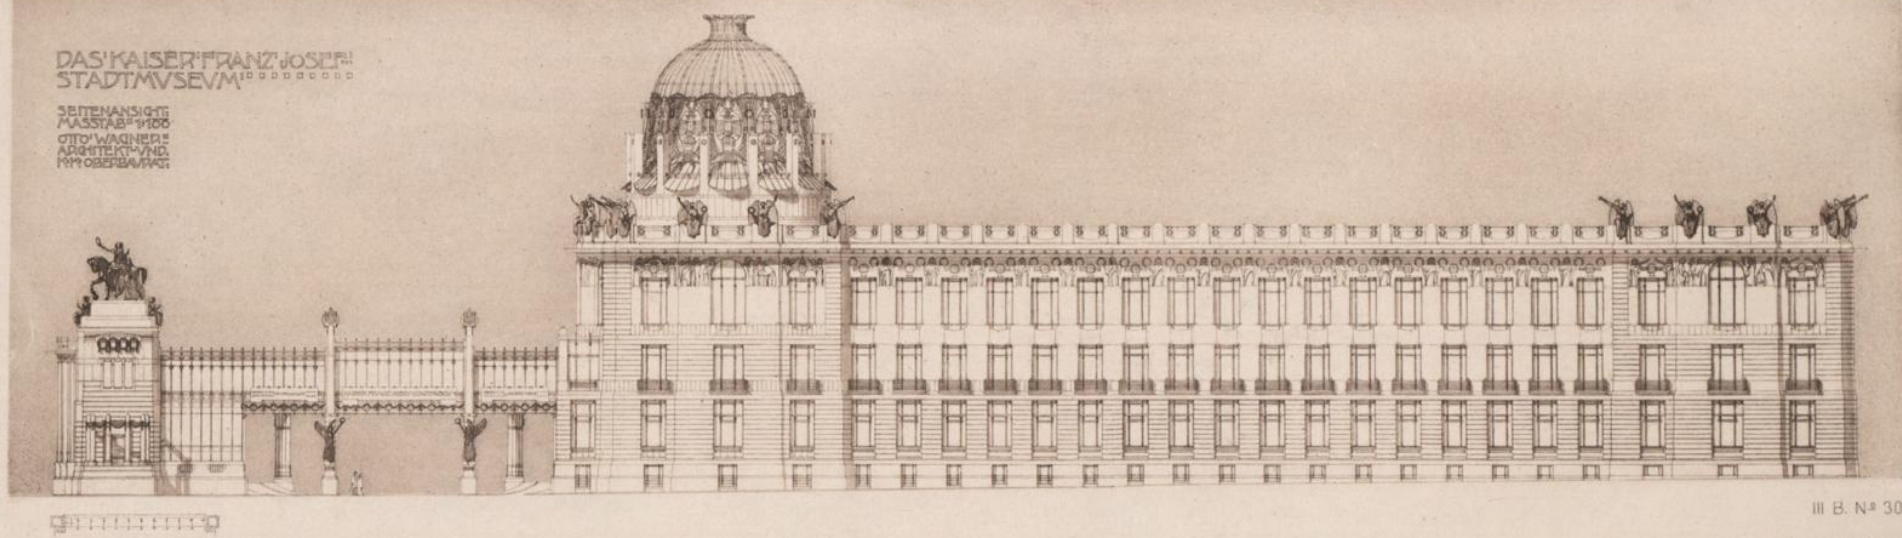

III B. N° 30



O.W. 1903

Vervielfältigung vorbehalten.

Heliogr. & Druck „Graphische Union“ Wien VII.

DAS KAISERFRANZ JOSEF
STADTMUSEUM

SCHNITT AB
MASSSTAB 1:100
OTTO WAGNER
ARCHITECT UND
INGENIEUR

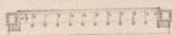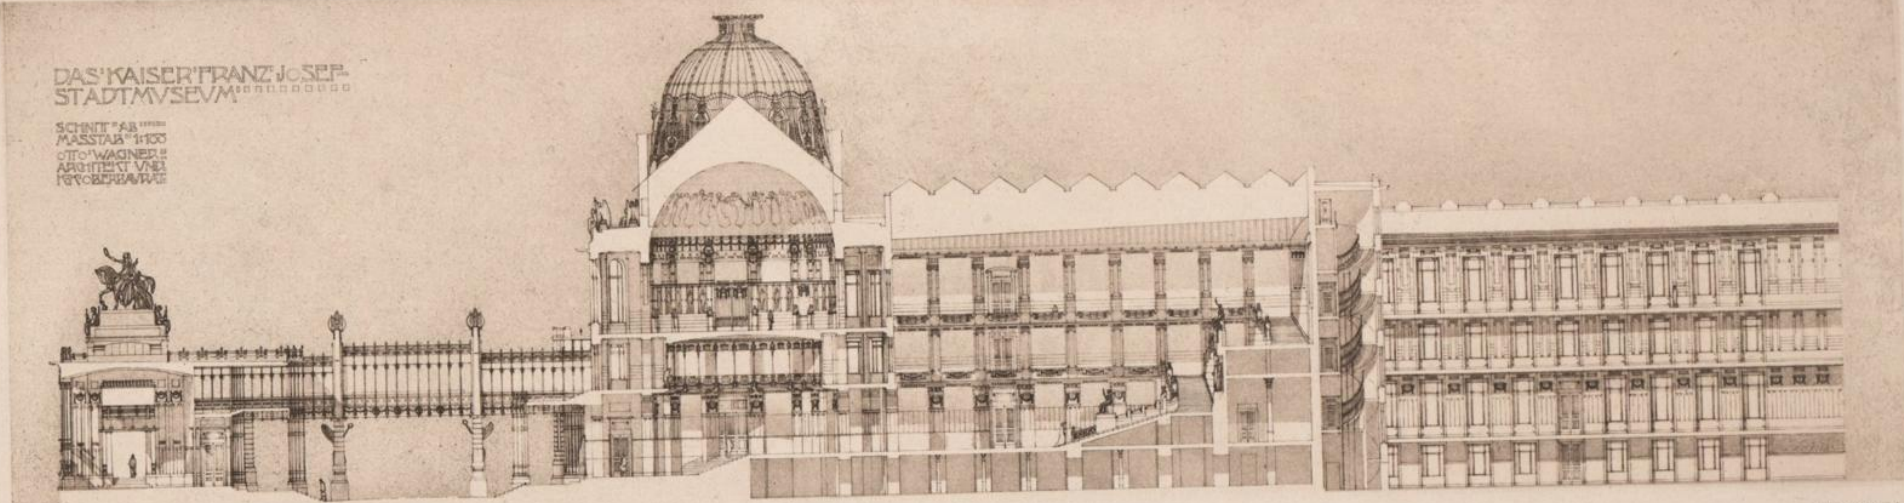

III B. N° 31

O. W. 1903

Vervielfältigung vorbehalten.

Heliogr. & Druck „Graphische Union“ Wien VII.



DIE KARLS-PLATZ ECKE


III B. N. 32

O. W. 1903.

PERSPEKTIVISCHE ANSICHT:
OTTO WAGNER ARCHITECT
UND K. K. OBERBAUAMT

Vervielfältigung vorbehalten.

Hellogr & Druck „Graphische Union“ Wien VII.

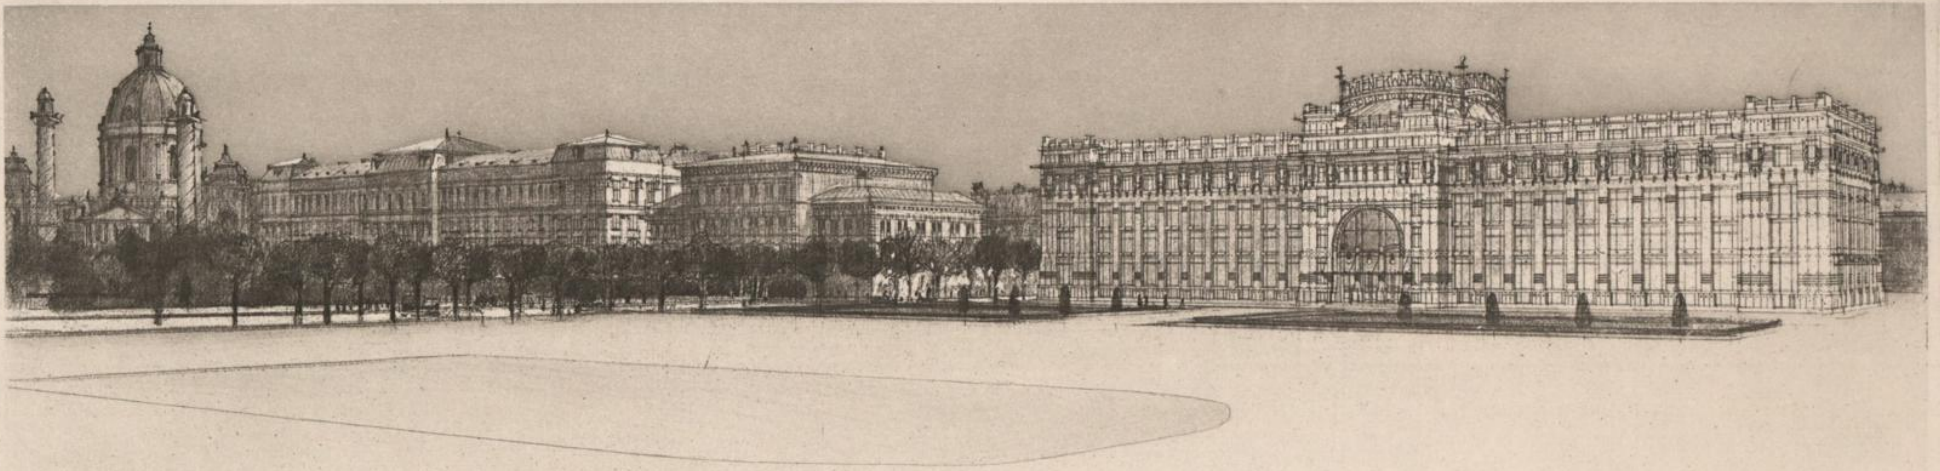

ANSICHT DES KARLSPLATZES MIT DEM
 WARENHAUS VON DER ECKENRIEDELUNG OPERNGASSE

OSERBAURAT OTO WAGNER



Vervielfältigung vorbehalten.

III. B. N. 32^a
 O. W. 1904.

Heliogravure des k. u. k. Militärgeogr. Inst.

DAS KAISER FRANZ JOSEF. STADTMUSEUM

SINDIE ZUR DURCHHELDUNG
DES KRIEGERHOFES DER DURCHFART
DER VERKEHRSSTRASSE UND DER
VERBINDUNG DER TRIENNA MIT DEM
HAUPTGEBAUDE!

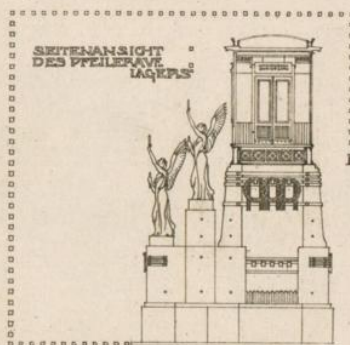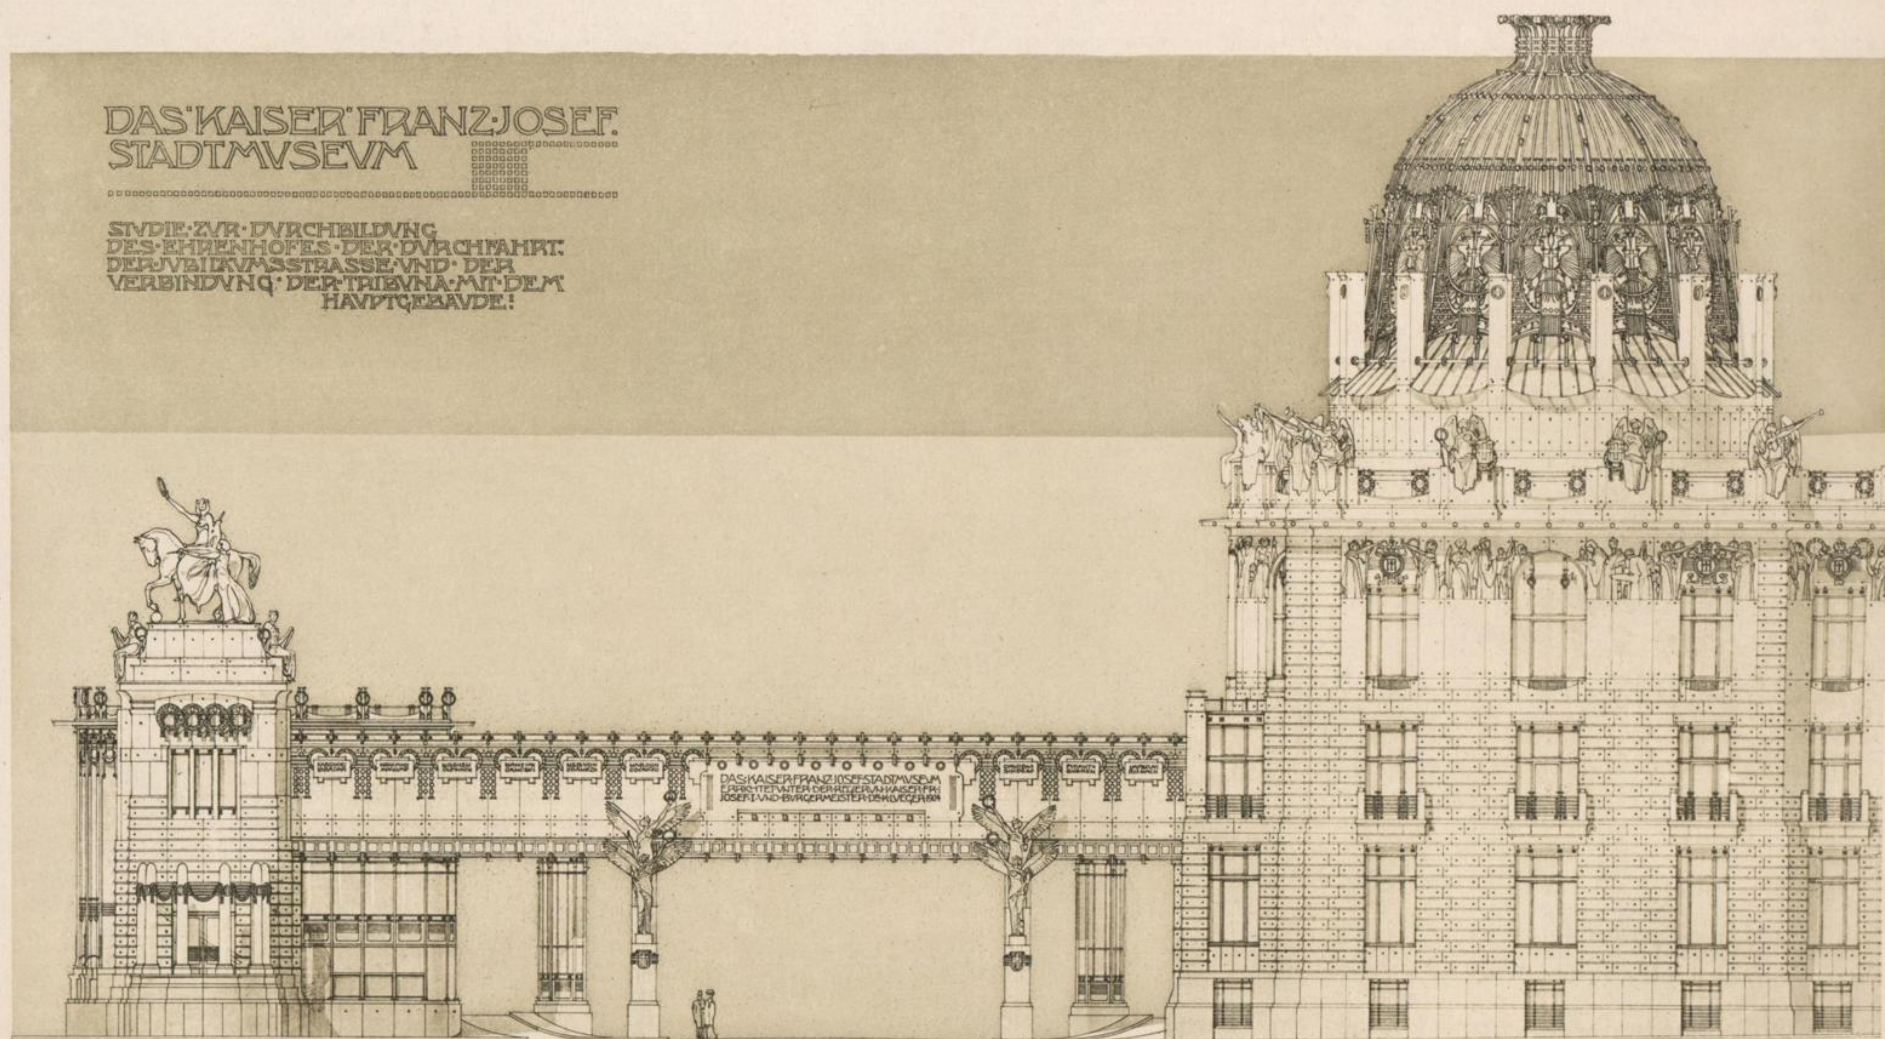

MASSSTAB 1:100

ORIG. AVT. ☐
OTTO WAGNER ☐

Vervielfältigung vorbehalten.

III B. N° 33
O. W. 1904

Hologravure des k. u. k. Militärgeogr. Inst.

KIRCHE FÜR DIE NÖ. LANDESIKRENNANSTALT:



III B. N° 34
O.W. 1902

Vervielfältigung vorbehalten.

Heliogr. & Druck „Graphische Union“ Wien VII.