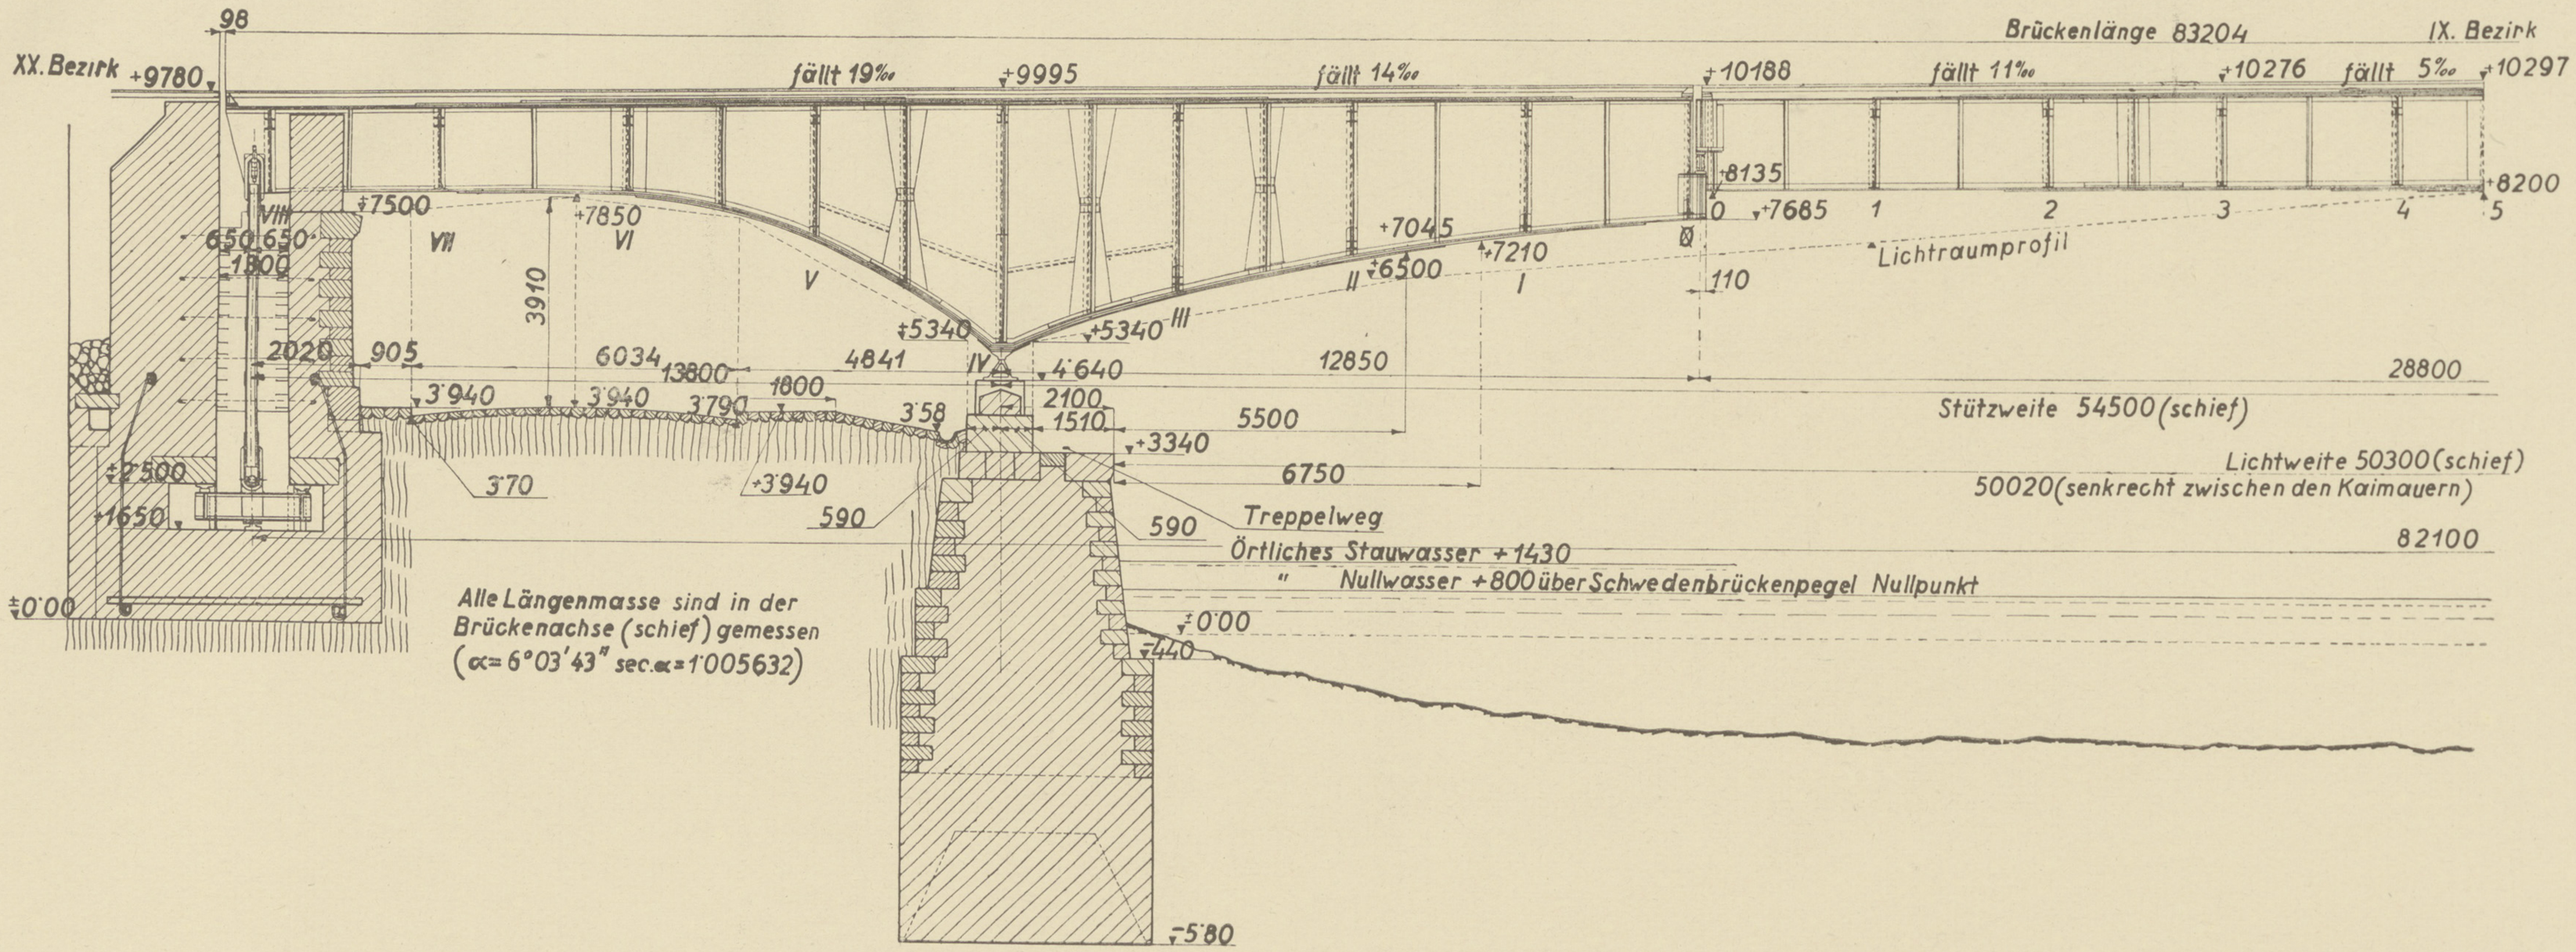

Längenschnitt durch den Gehweg.

Hauptträger H_1

CHWALA'S DRUCK, WIEN VII., ZIEGLERG. 61