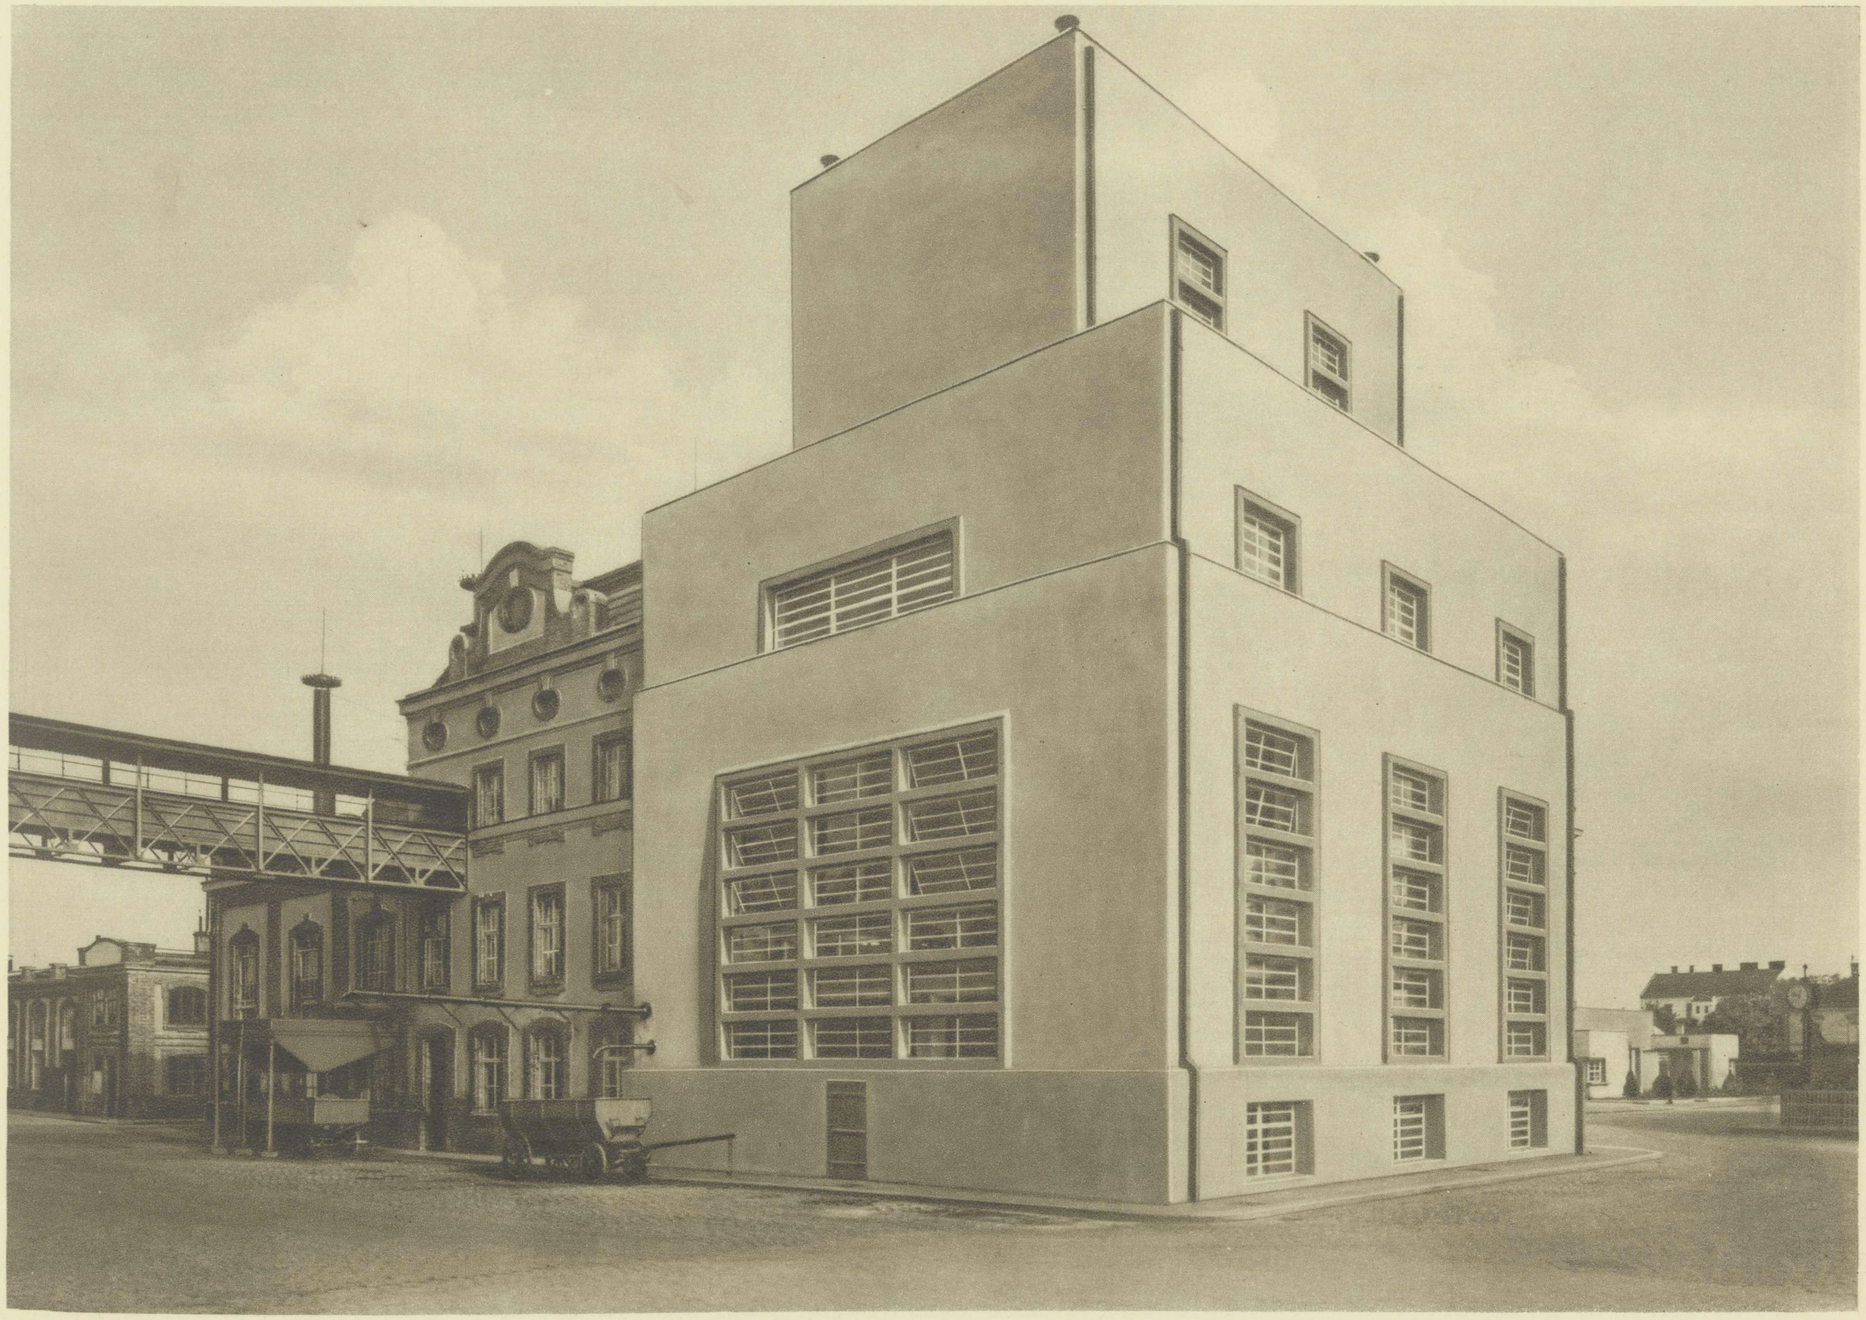

NEUES UND ALTES
SUDHAUS