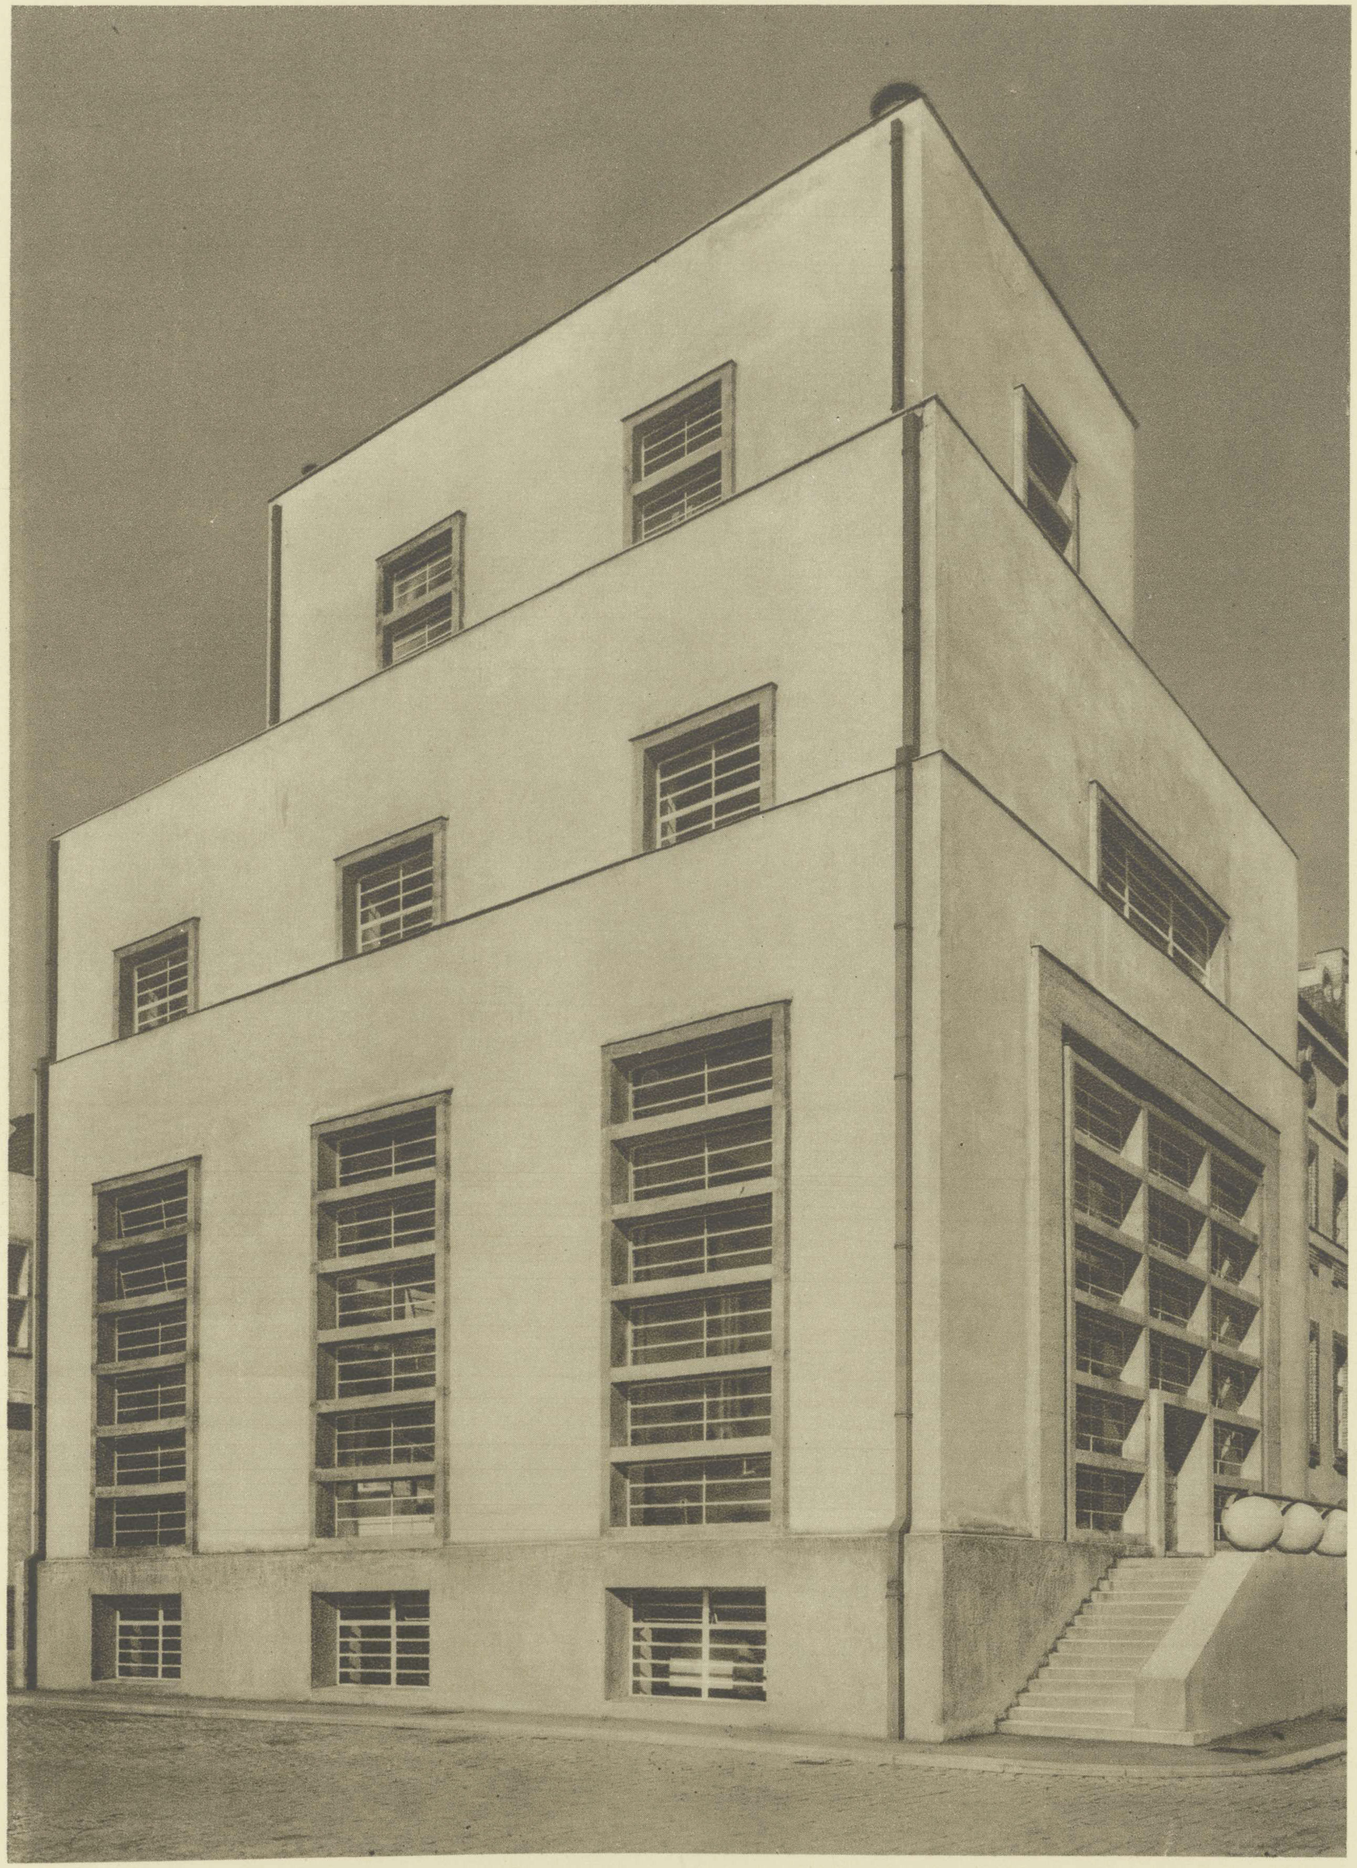

NEUES SUDHAUS