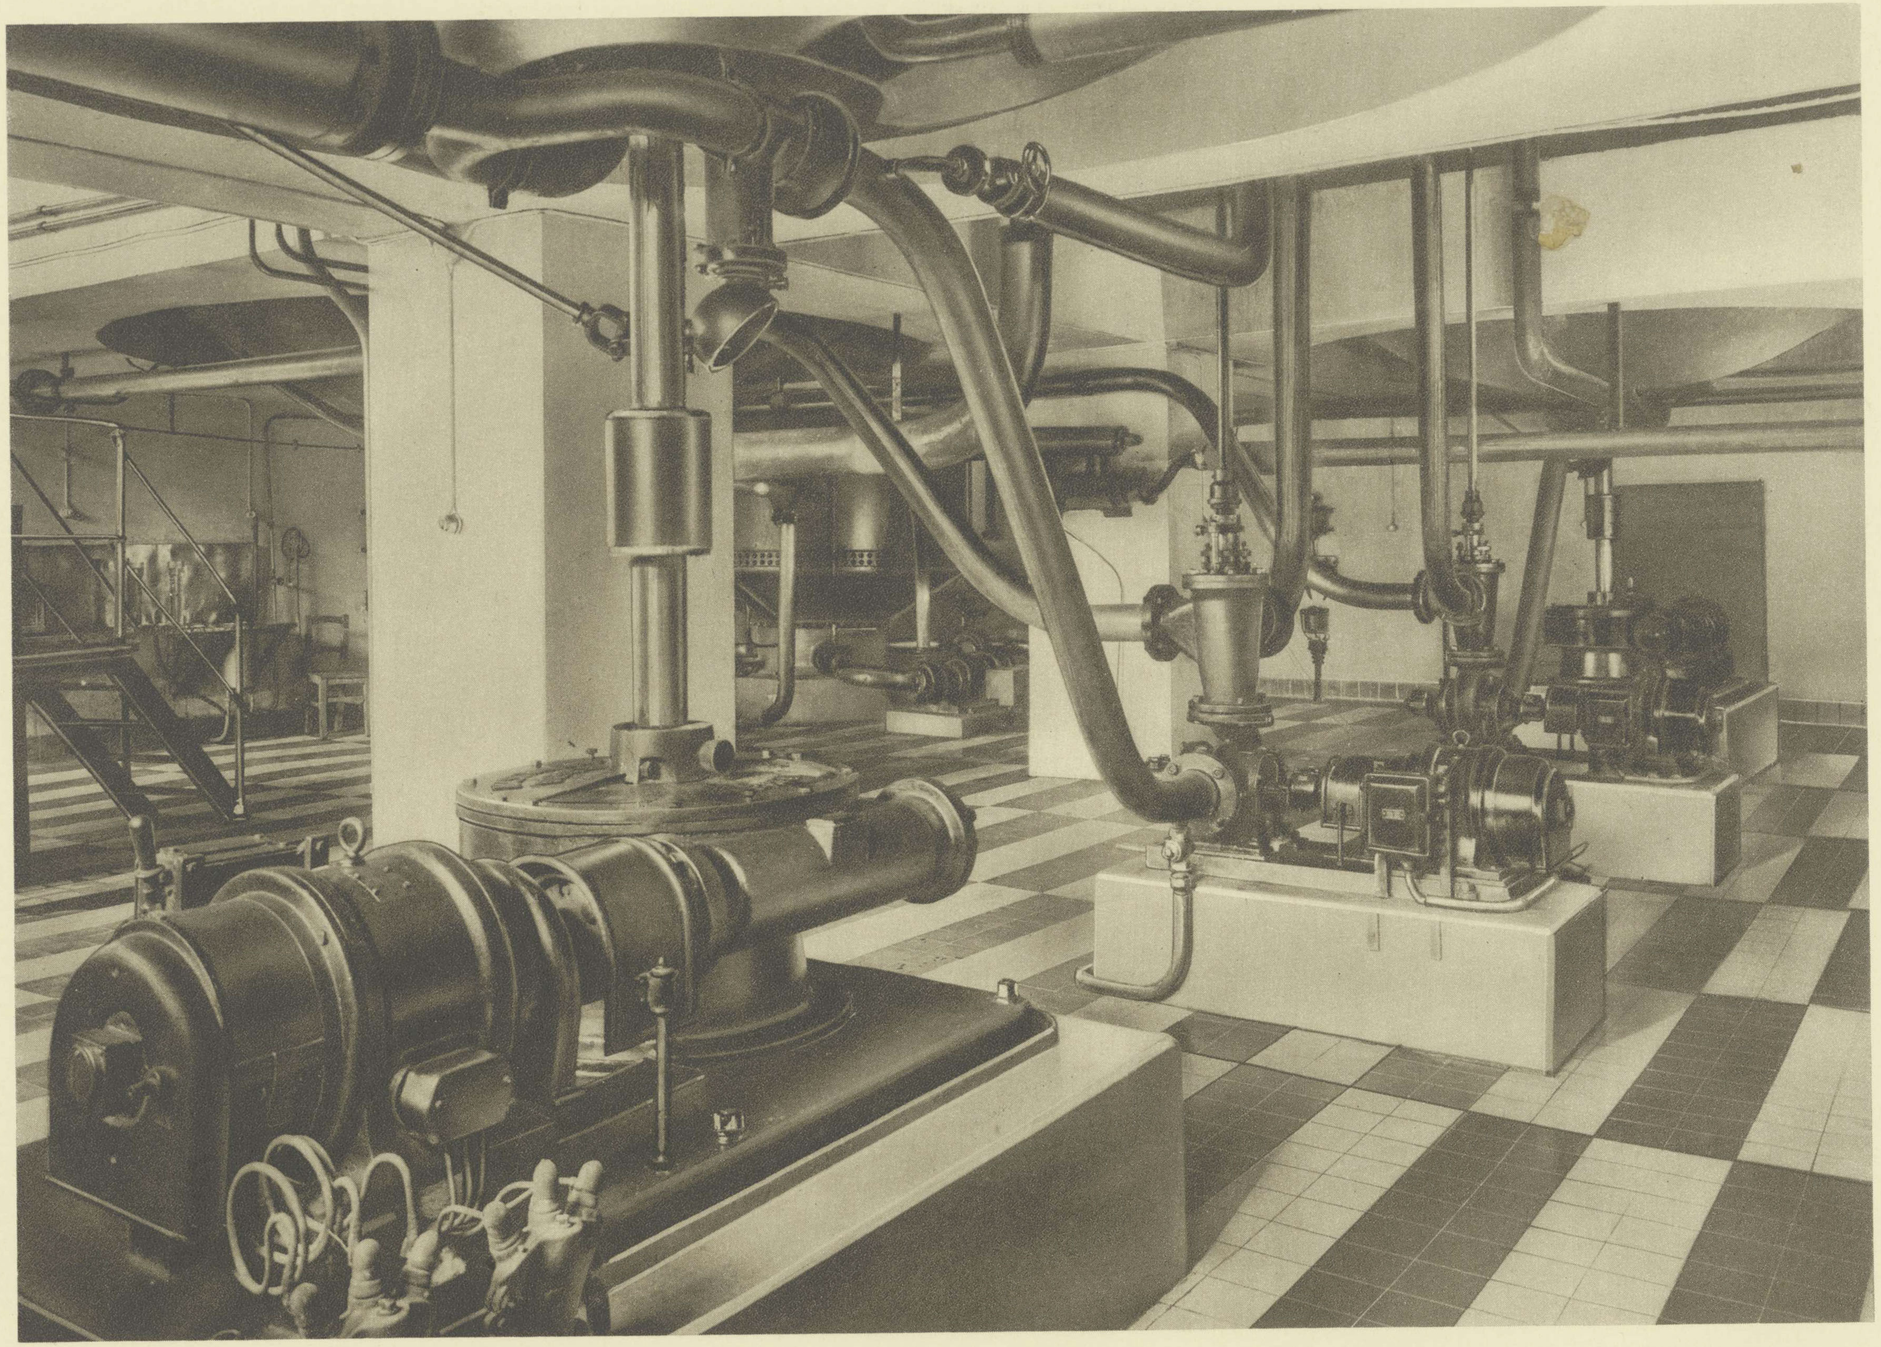

NEUES SUDHAUS
ANTRIEBSRAUM