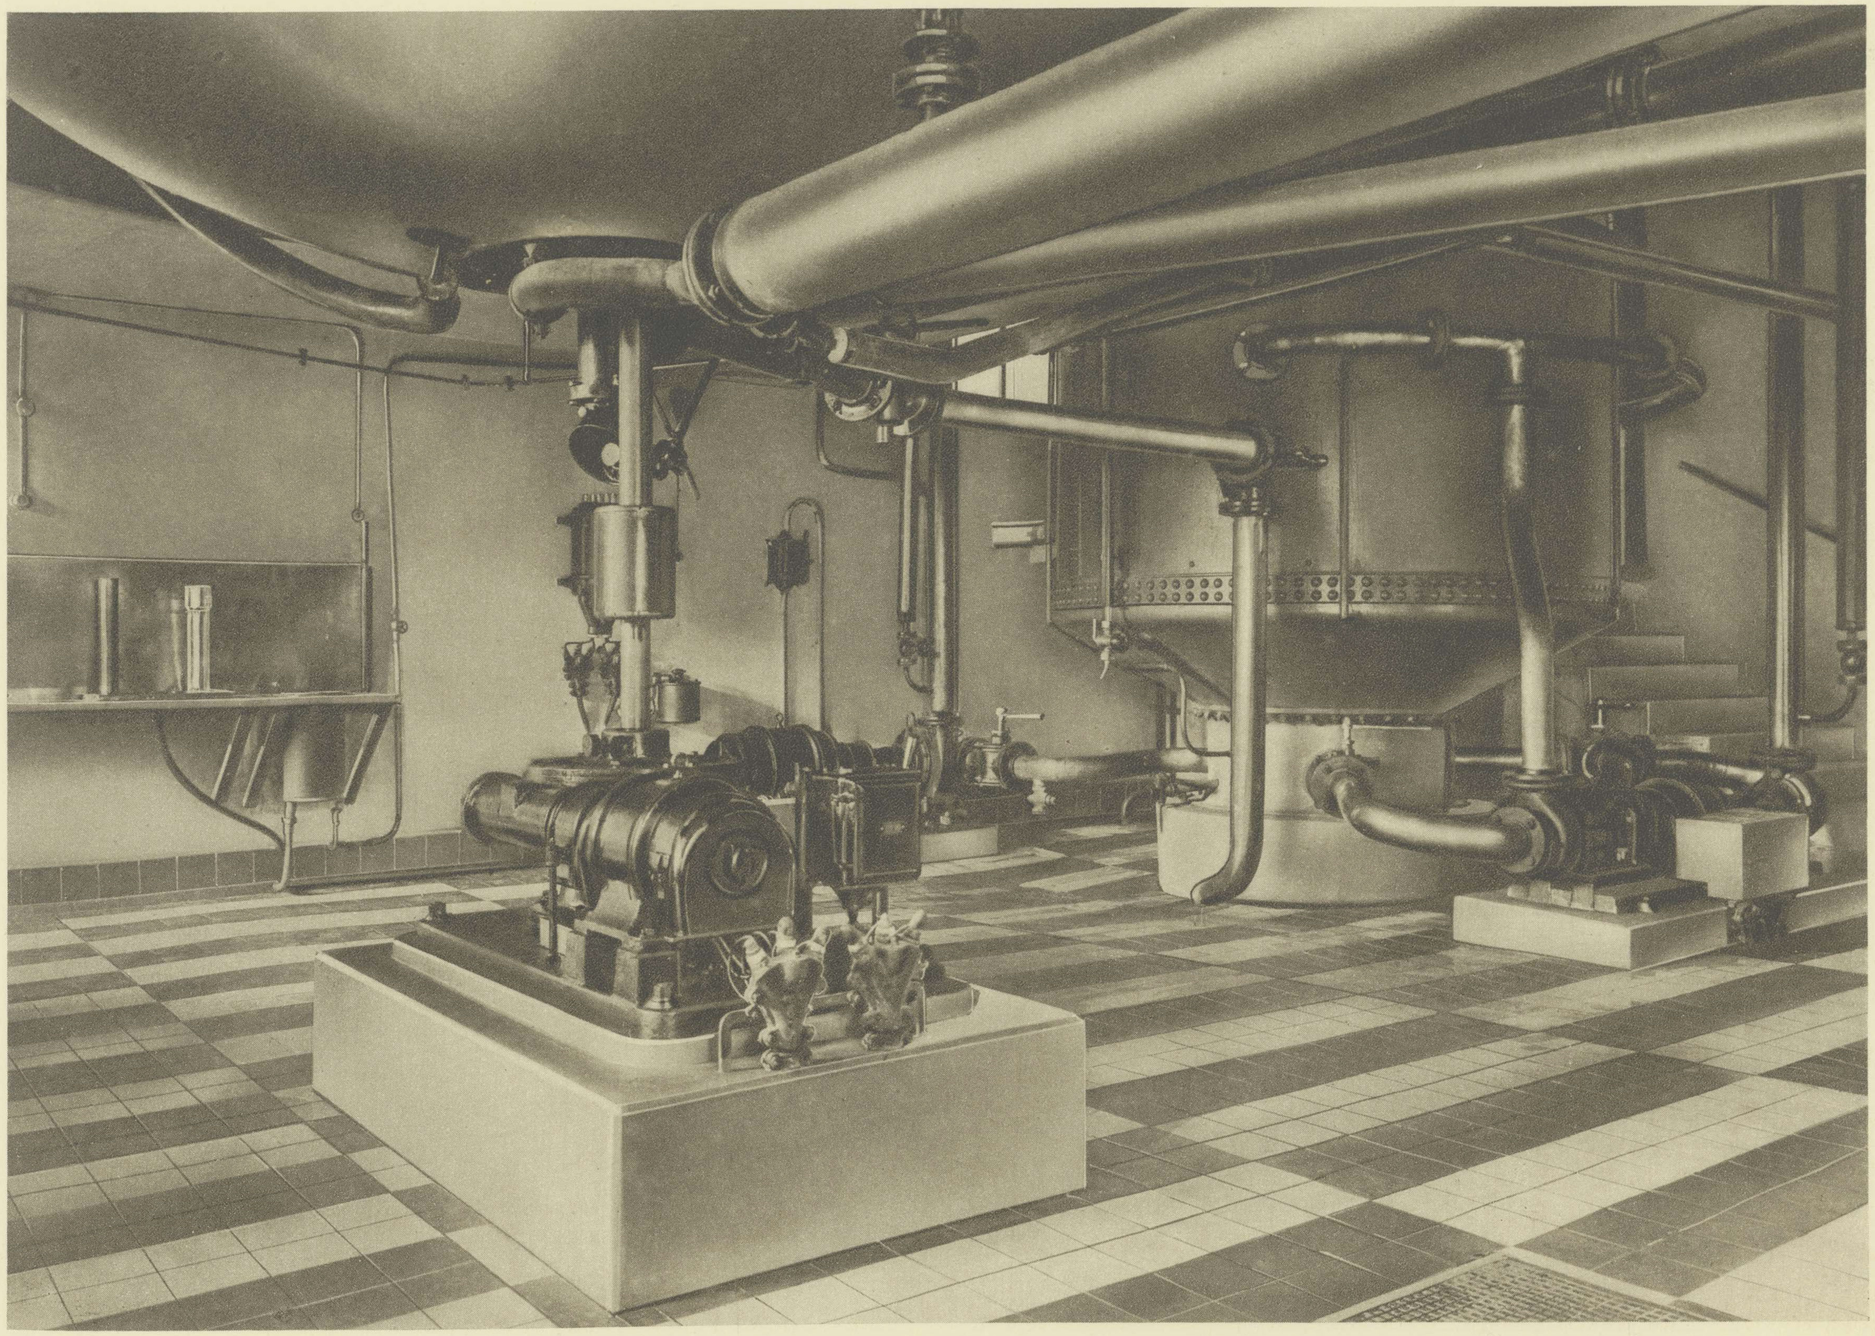

NEUES SUDHAUS
HOPFENSEIHER