



## Garten-Zelte

ganz zerlegbar, die Gerippe rohrartig oder  
birkenartig lackirt.

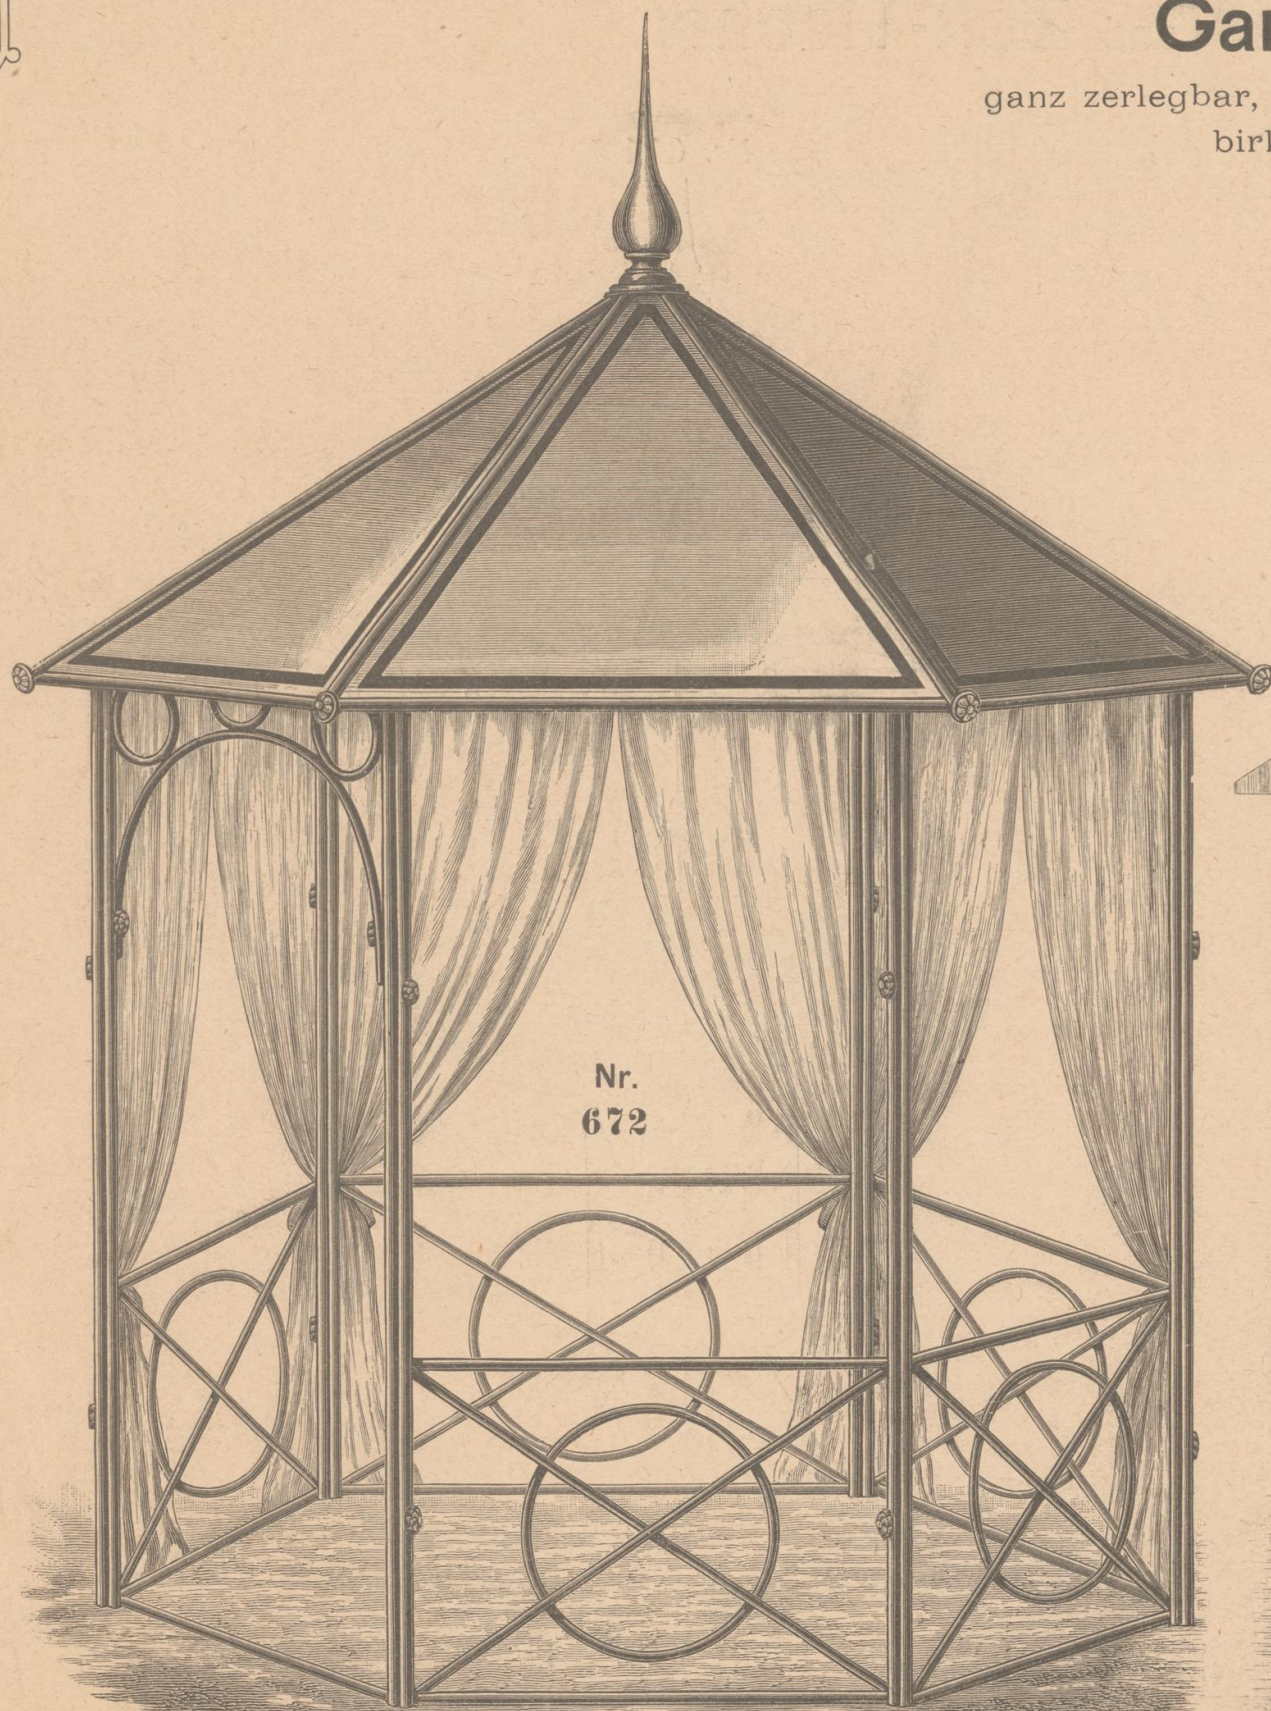

**Gartenzelt Nr. 672**, sechseckige Form, 225 cm Durchmesser  
mit Blechdach . . . . . fl. **105.—**  
das Gerippe allein . . . . . „ **60.—**  
Zwilchdach . . . . . „ **34.—**  
Dach aus wasserdichtem Stoffe . . . . „ **44.—**  
Vorhänge aus Zwilch . . . . . „ **32.—**

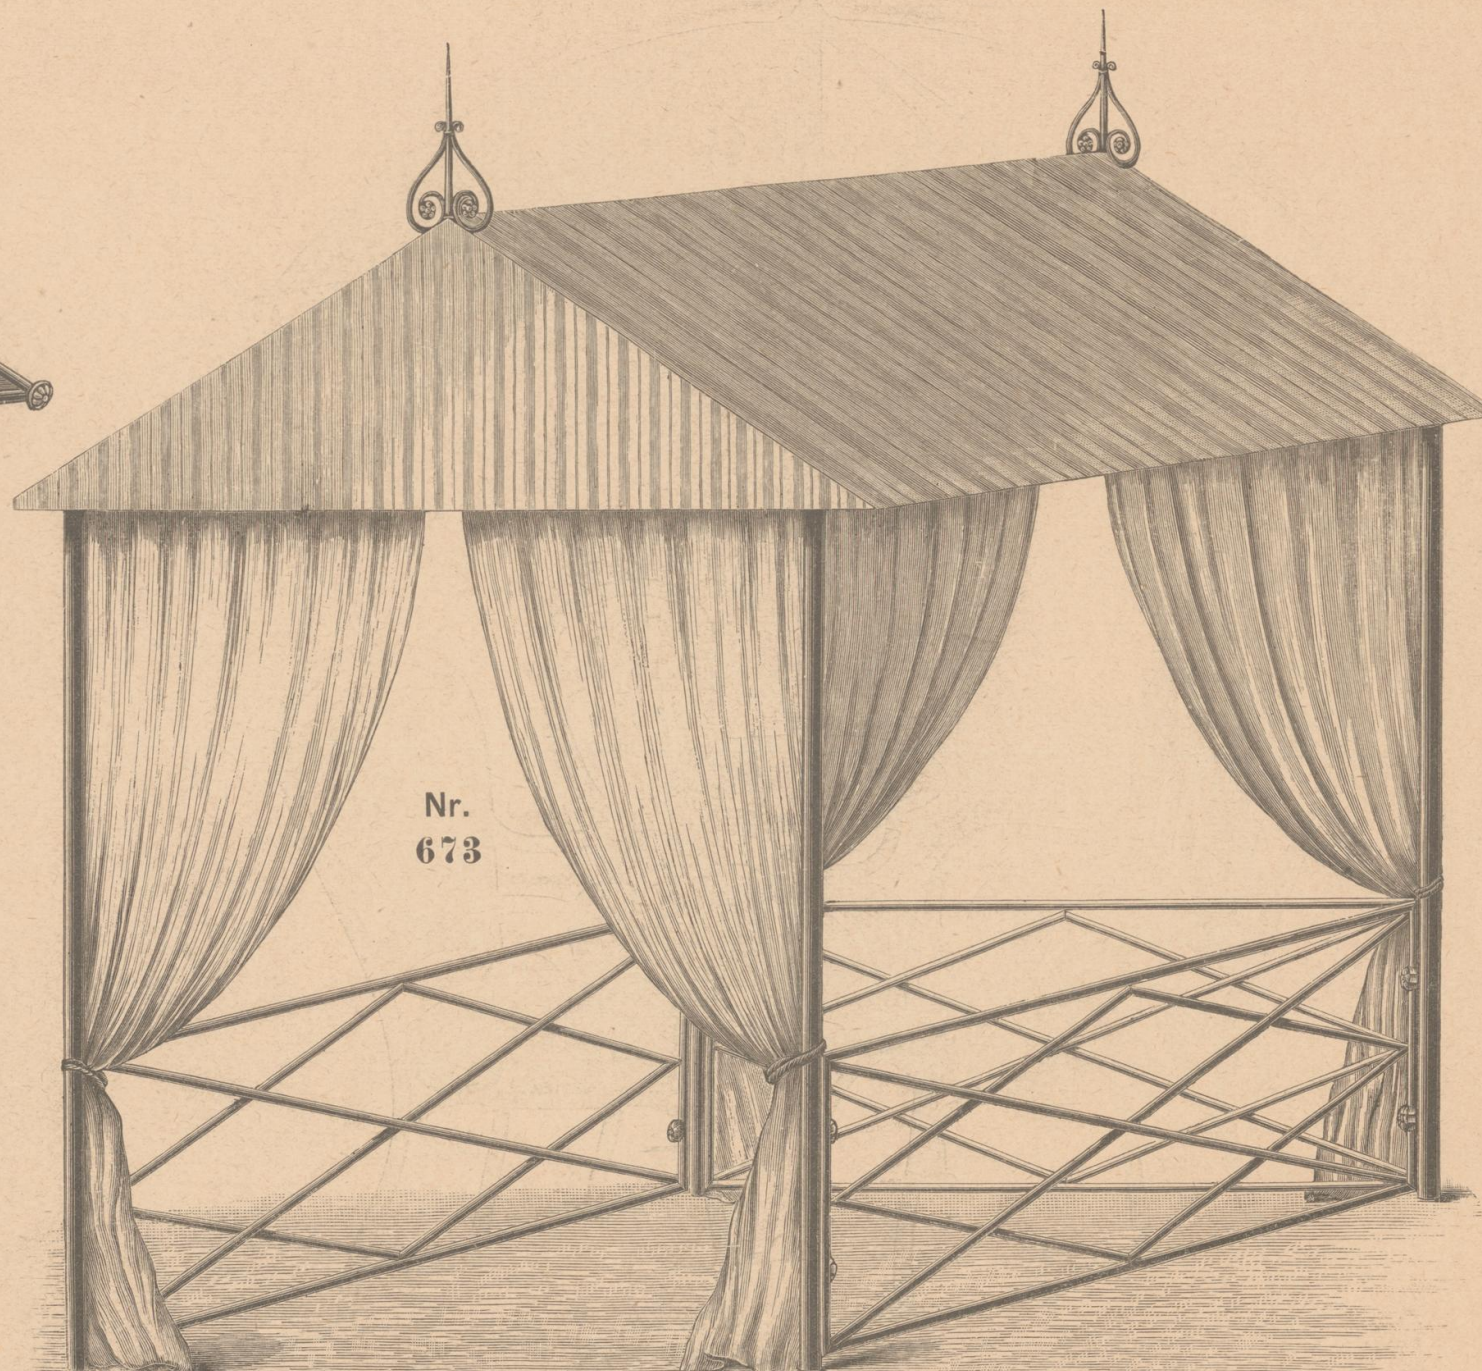

**Gartenzelt Nr. 673**, viereckige Form

	Grösse I 200 cm breit	Grösse II 225 cm breit
	250 cm lang	300 cm lang
das Gerippe allein . . . . . fl.	<b>60.—</b>	<b>72.—</b>
Zwilchdach . . . . . „	<b>20.—</b>	<b>30.—</b>
Dach aus wasserdichtem Stoffe . . . . „	<b>32.—</b>	<b>42.—</b>
Vorhänge aus Zwilch . . . . . „	<b>36.—</b>	<b>45.—</b>

Auf Verlangen werden die Zelte in jeder Grösse und mit jeder der auf Seite 142 und 146 ersichtlichen Form von Parapeten geliefert und dem entsprechend berechnet.



# Garten-Zelte


ganz zerlegbar, die Gerippe rohrartig oder birkenartig lackirt, die Säulen aus Gasrohr.



Nr. 674

## Servirtisch oder Anhängetisch Nr. 674

Die Tische werden, wie dies bei Figur 676 ersichtlich ist, ganz einfach an irgend ein Parapet der Zelte angehängt und haben diese Tische den besonderen praktischen Werth, dass, wenn im Zelte gespeist etc. wird, man die Reserve-Teller, Gläser u. s. w. bequem darauf stellen kann. Die Tische haben eine erhöhte Randeinfassung, damit die darauf gestellten Gegenstände nicht abrutschen können.  
80 cm lang, 30 cm tief,  
eichenartig lackirt  
fl. 6.75

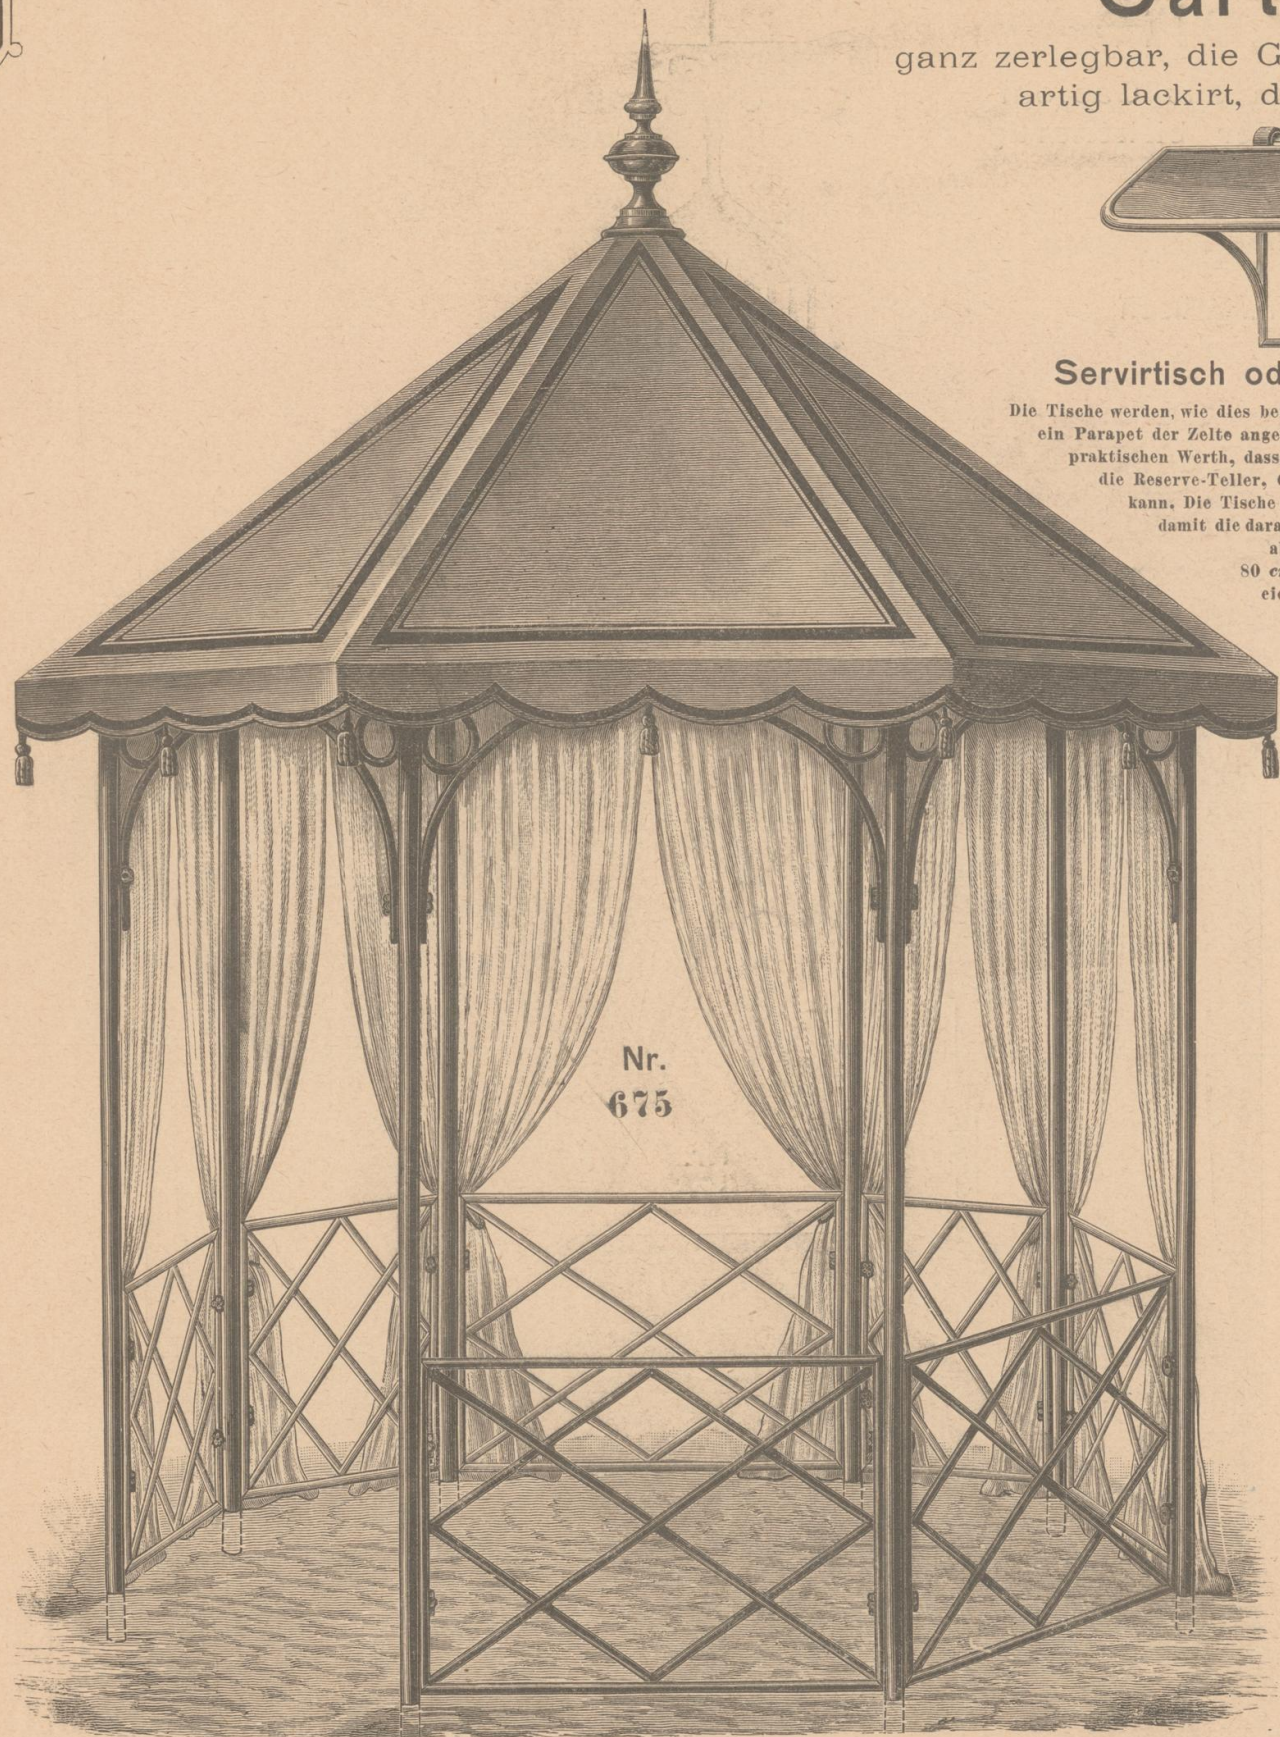


Nr. 675

### Garten-Zelt Nr. 675, achteckige Form

Grösse I 285 cm Durchmesser Grösse II 380 cm Durchmesser

das Gerippe allein . . . . .	fl.	110.—	130.—
Zwischdach . . . . .	„	44.—	52.—
Dach aus wasserdichtem Stoffe . . . . .	„	54.—	68.—
Vorhänge aus Zwilch . . . . .	„	42.—	52.—

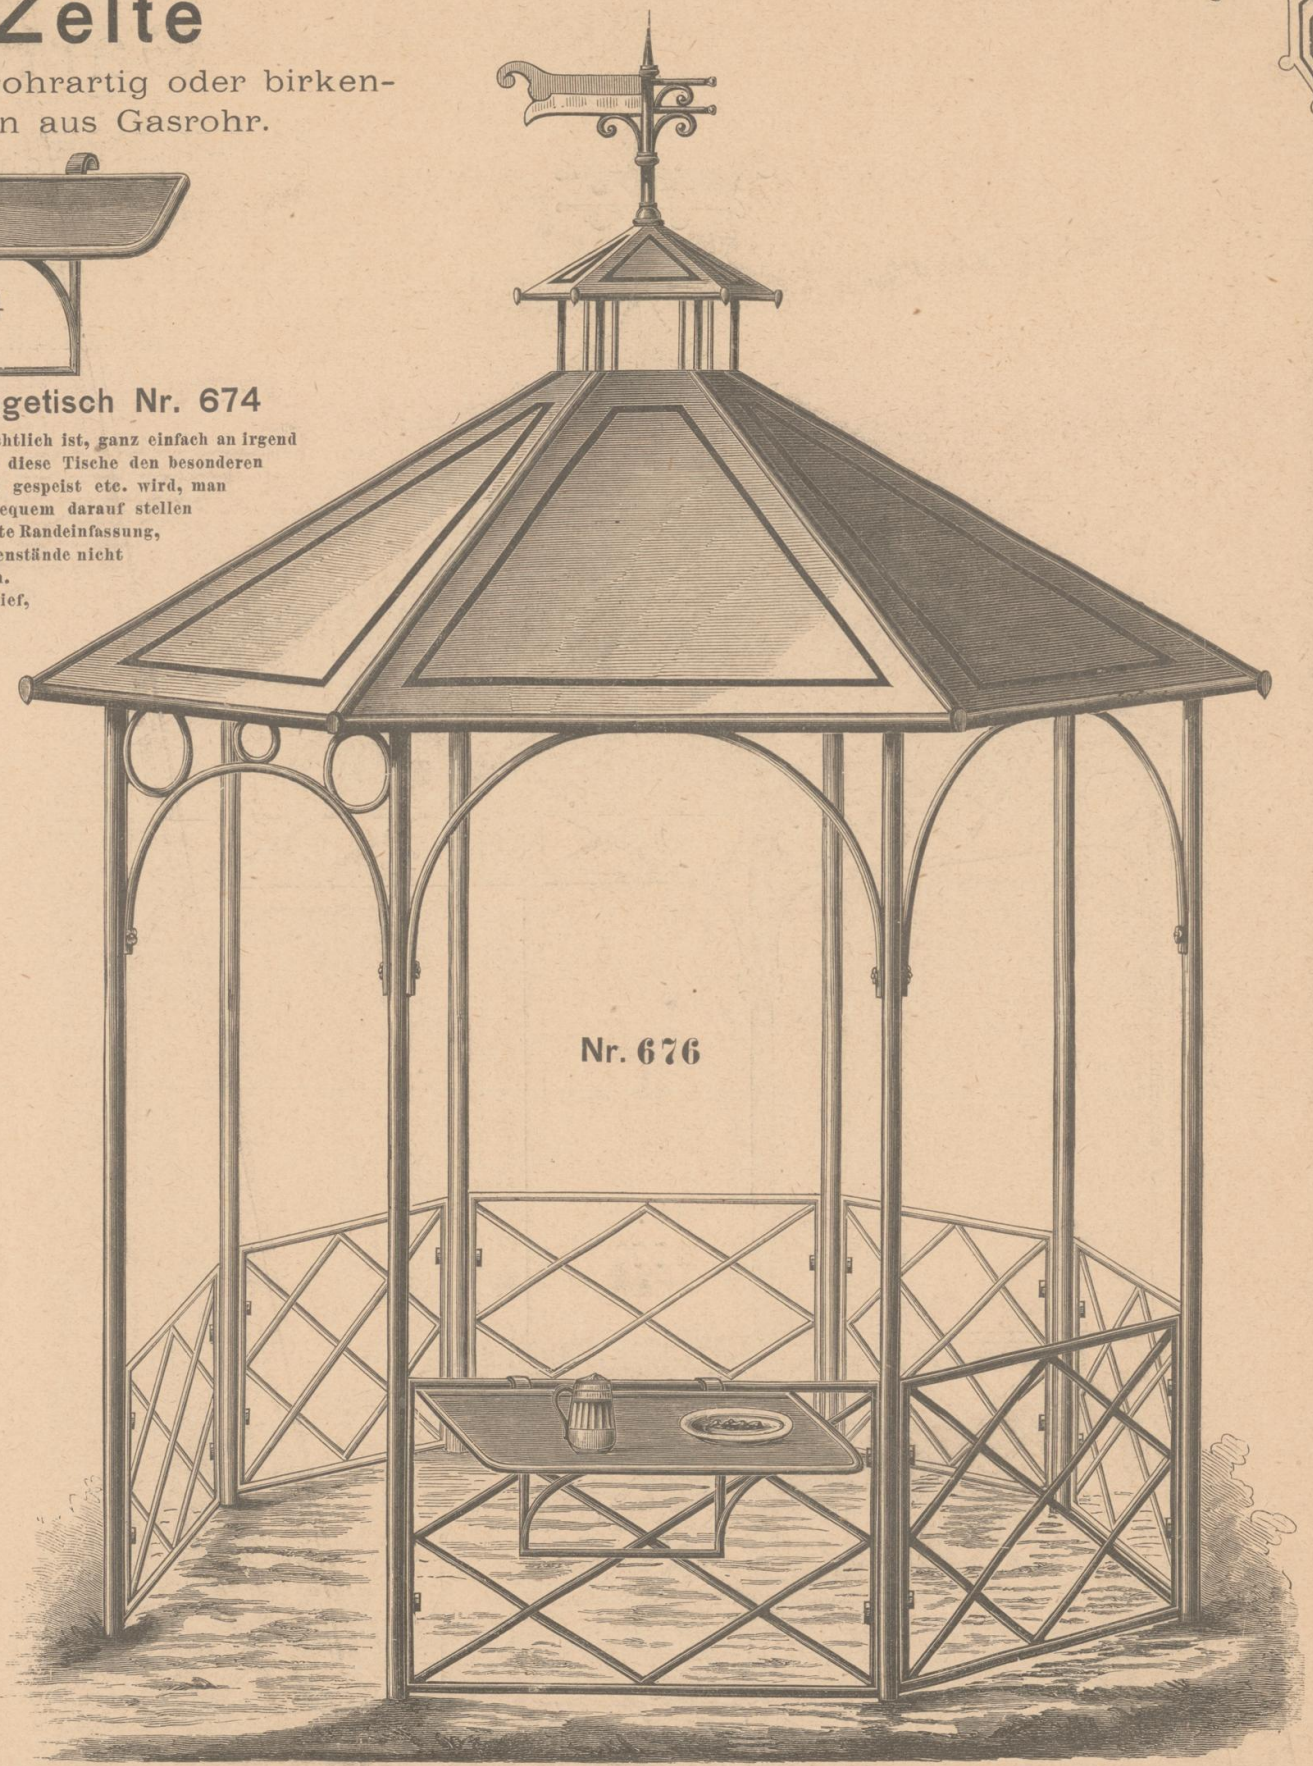

Nr. 676

### Garten-Zelt Nr. 676, achteckige Form

Grösse I 285 cm Durchmesser Grösse II 380 cm Durchmesser

mit Blechdach . . . . .	fl.	190.—	235.—
das Gerippe allein . . . . .	„	125.—	155.—
Zwischdach . . . . .	„	44.—	52.—
Dach aus wasserdichtem Stoffe . . . . .	„	54.—	68.—
Vorhänge aus Zwilch . . . . .	„	42.—	52.—


Auf Verlangen werden die Zelte in jeder Grösse und mit jeder der auf Seite 142 und 146 ersichtlichen Form von Parapeten geliefert und dem entsprechend berechnet.



# Garten-Zelte

ganz zerlegbar, die Säulen aus Gasrohr,  
die Gerippe rohrartig oder birkenartig  
lackirt.


Servirtisch oder Anhängetisch  
siehe Seite 139.

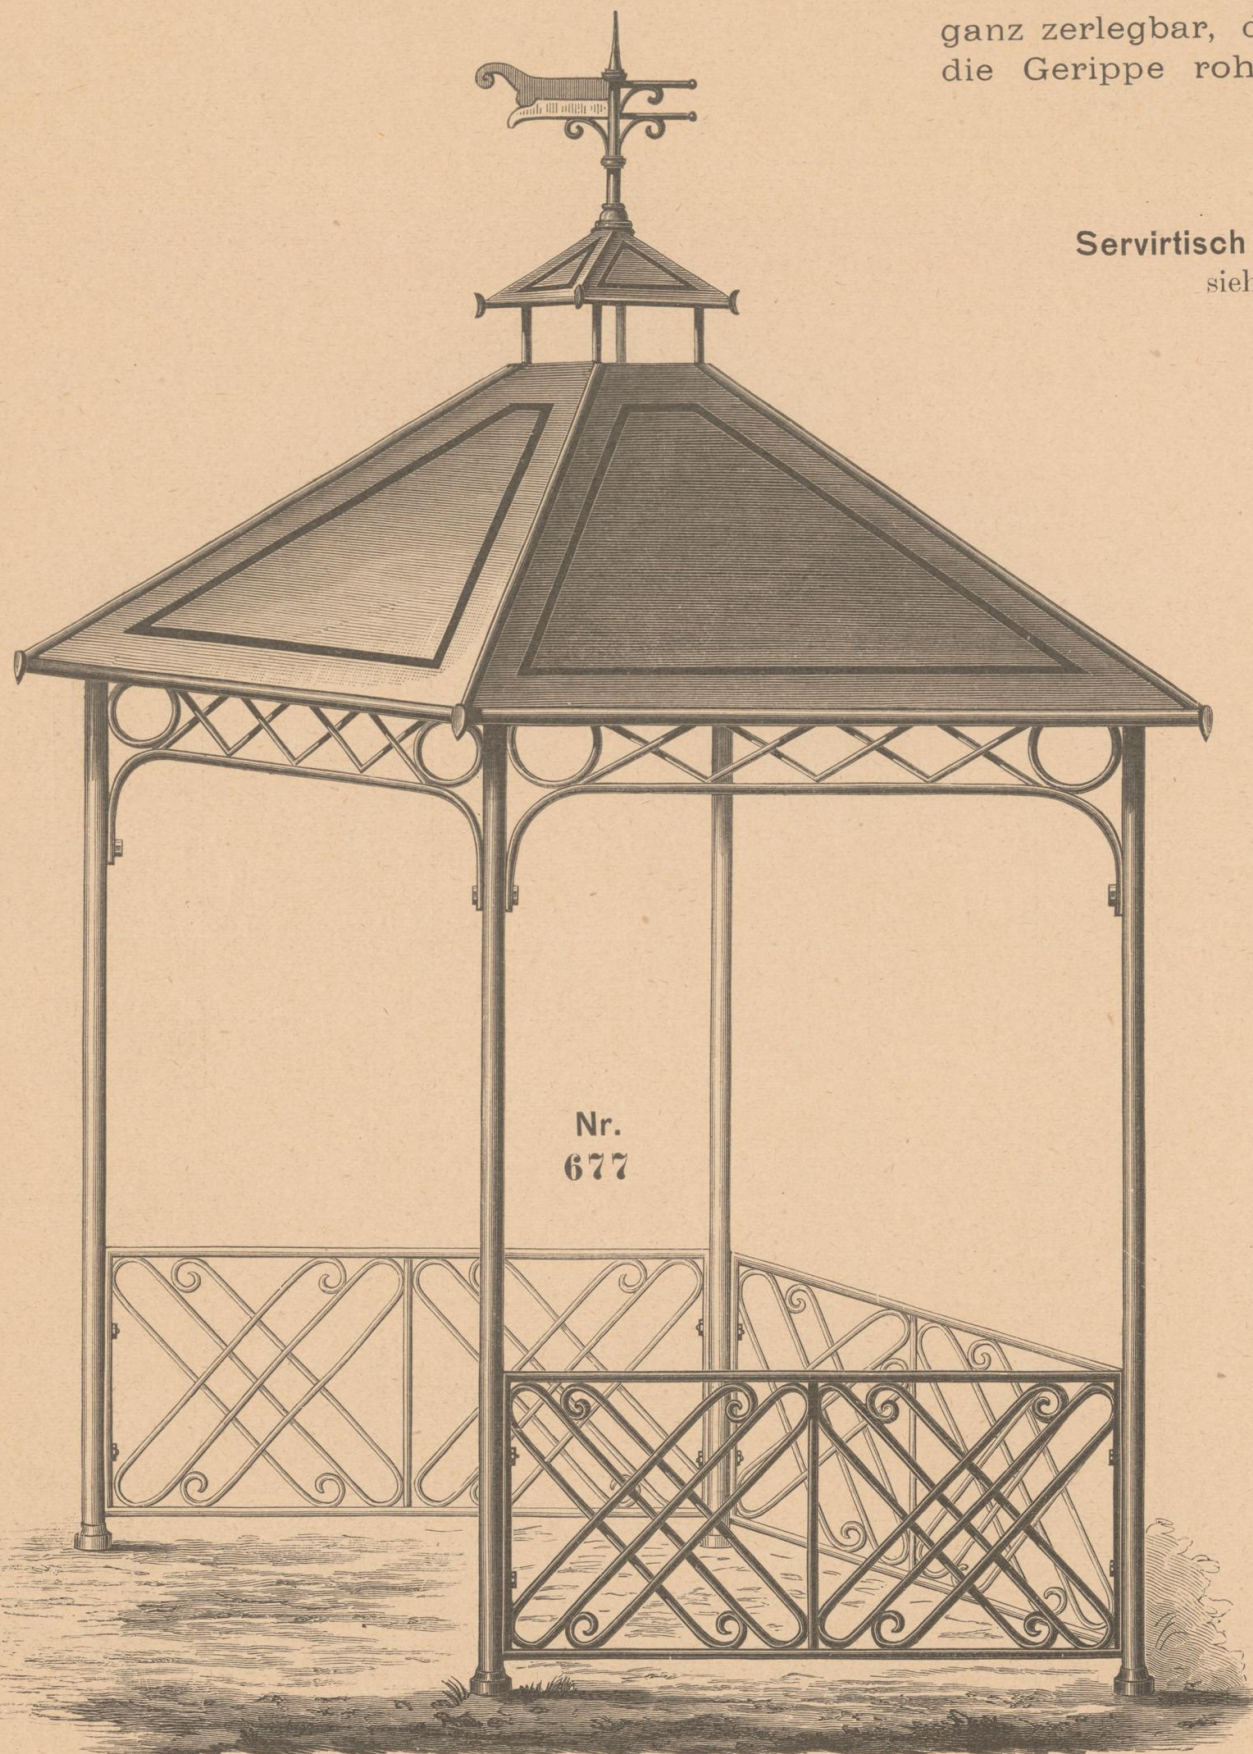

Nr.  
677

Garten-Zelt Nr. 677, viereckige Form  
250 cm breit, 300 cm lang

mit Blechdach . . . . .	fl.	250.—
das Gerippe allein . . . . .	„	190.—
Dach aus wasserdichtem Stoffe . . . . .	„	50.—
Vorhänge aus Zwilch . . . . .	„	54.—

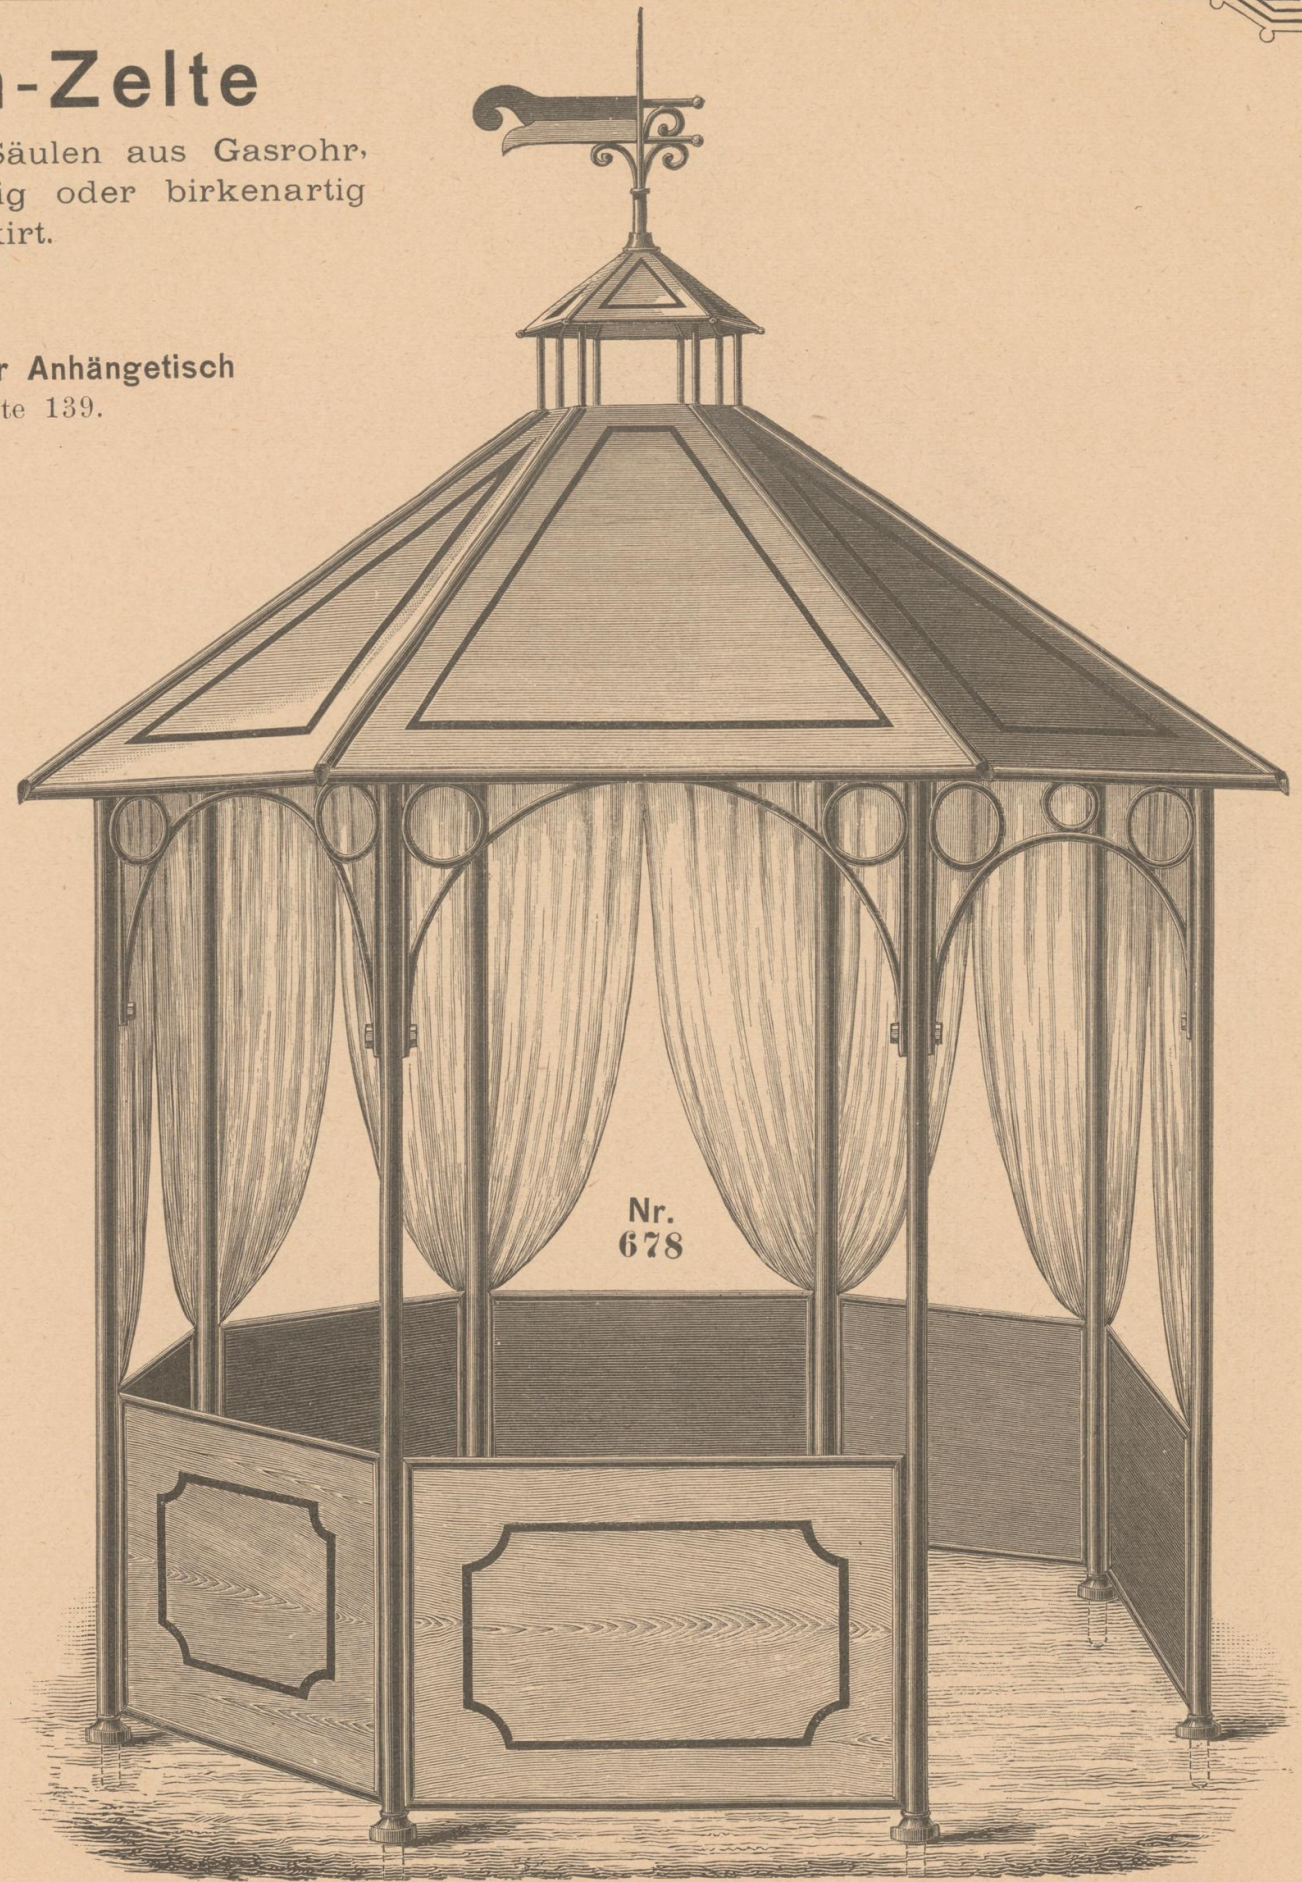

Nr.  
678

Garten-Zelt Nr. 678, achteckige Form mit vollen eichenartig lackirten Blech-Parapeten  
Grösse I, 285 cm Durchmesser Grösse II, 380 cm Durchmesser

mit Blechdach . . . . .	fl.	225.—	280.—
das Gerippe allein . . . . .	„	160.—	200.—
Dach aus wasserdichtem Stoffe . . . . .	„	54.—	68.—
Vorhänge aus Zwilch . . . . .	„	42.—	52.—


Auf Verlangen werden die Zelte in jeder Grösse und mit jeder der auf Seite 142 und 146 ersichtlichen Form von Parapeten geliefert und dem entsprechend berechnet.




# Garten-Zelte

ganz zerlegbar, die Gerippe in jeder beliebigen Farbe lackirt.

Servirtisch oder Anhängetisch  
siehe Seite 139.

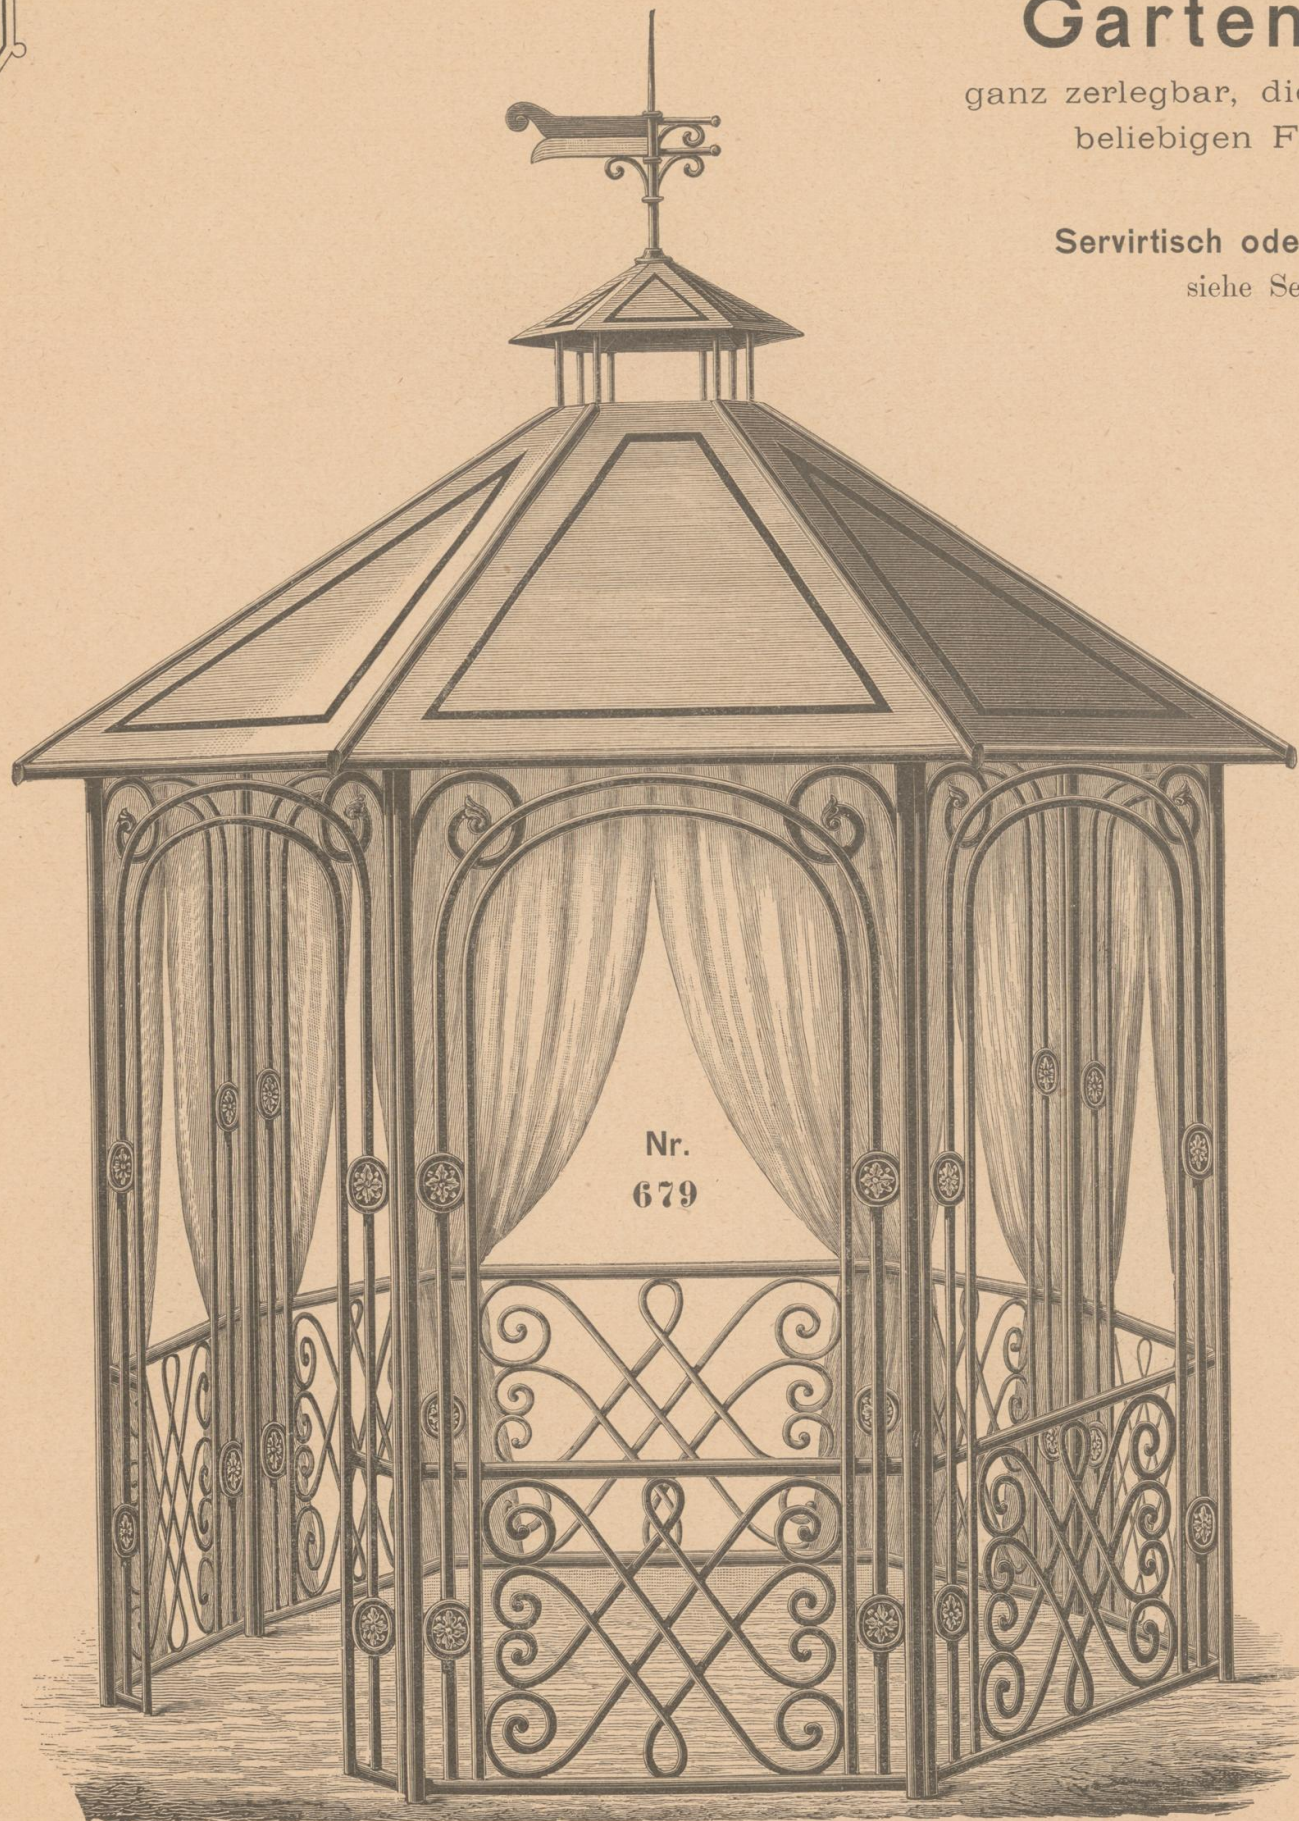

Nr.  
679

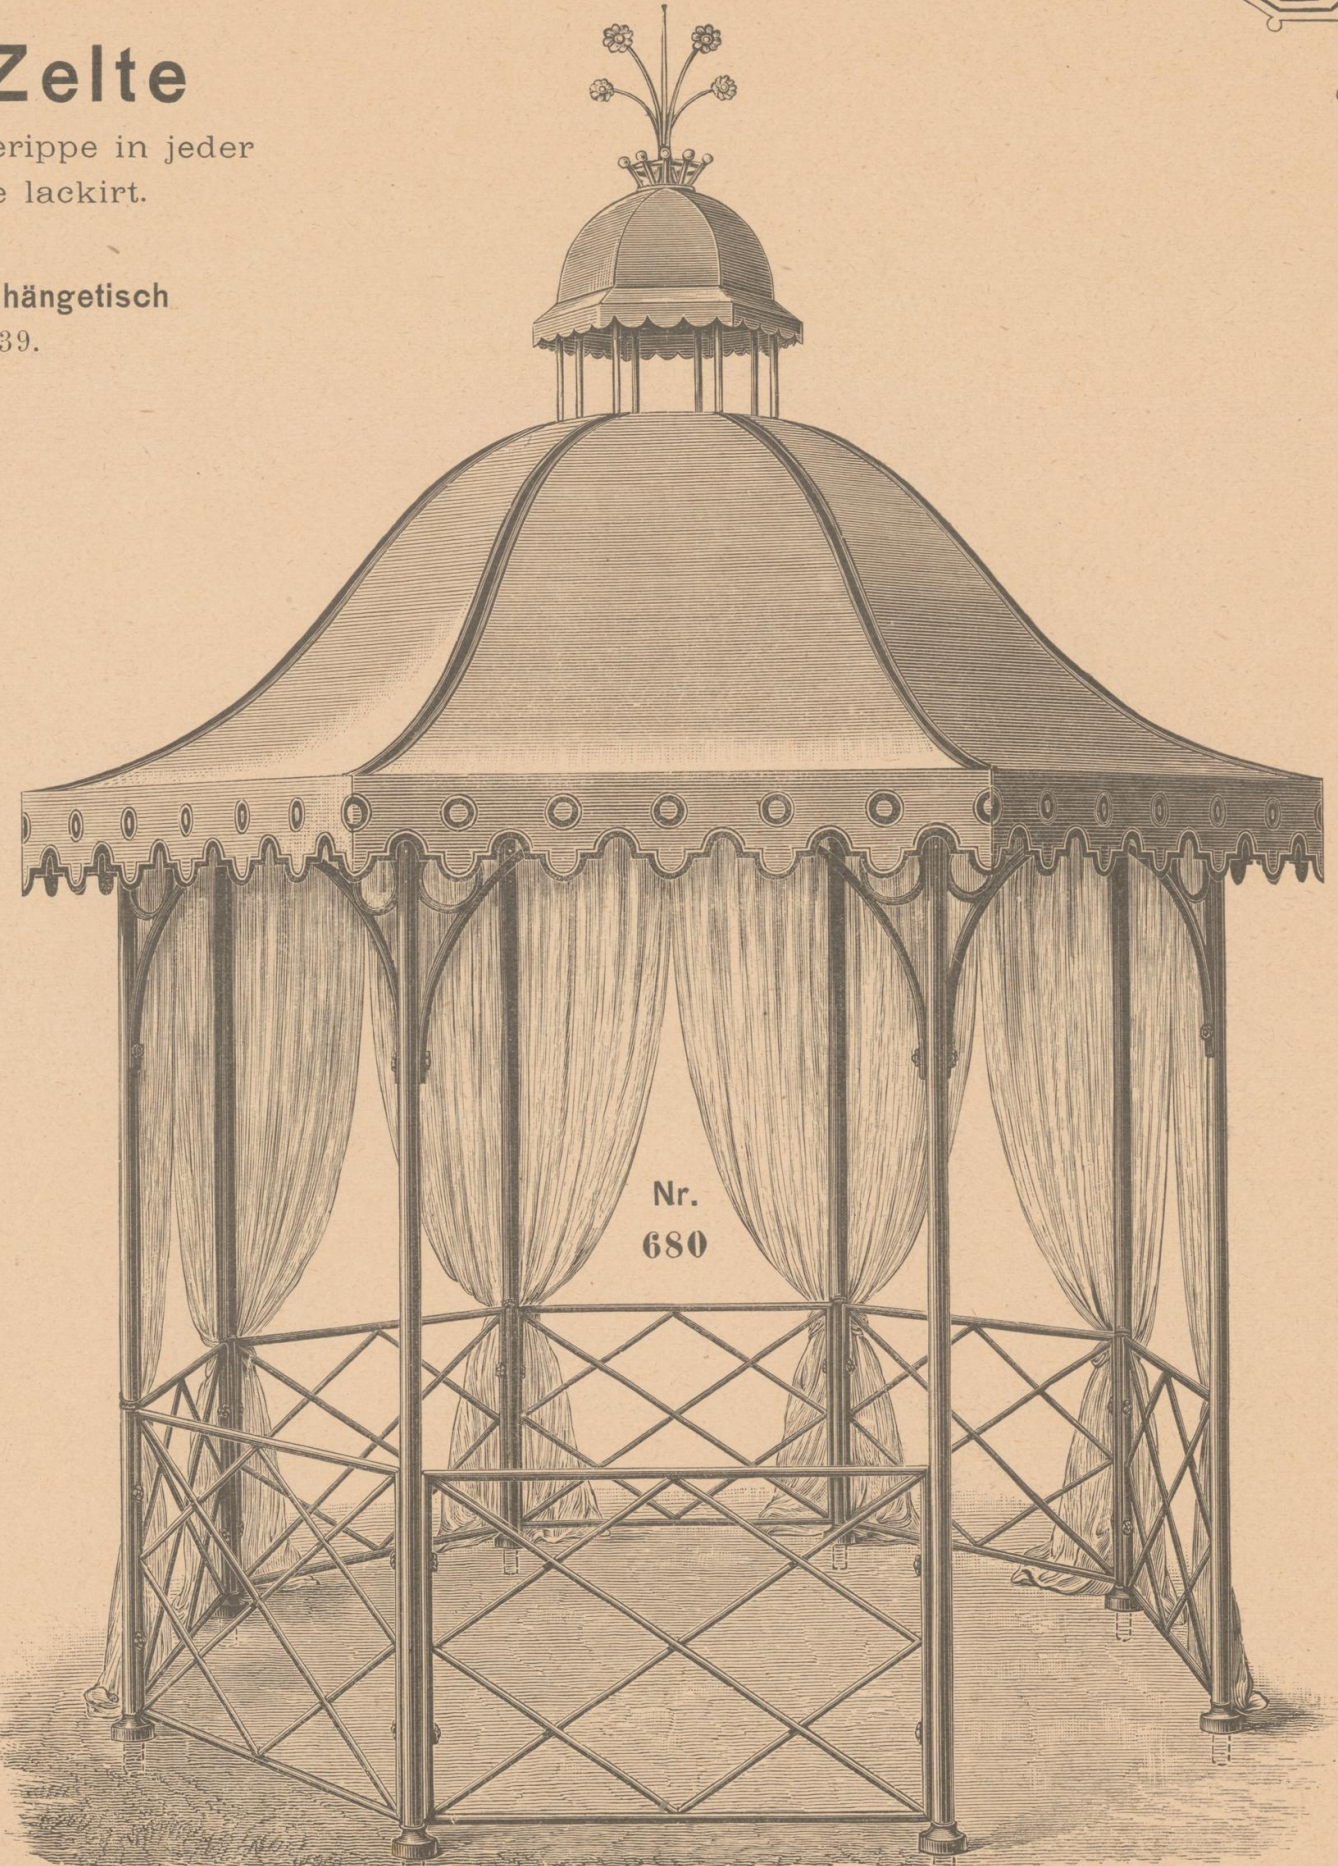

Nr.  
680

Garten-Zelt Nr. 679, achteckige Form mit Doppelsäulen und reich verziert

	Grösse I, 285 cm Durchmesser	Grösse II, 380 cm Durchmesser
mit Blechdach . . . . .	fl. 265.—	310.—
das Gerippe allein . . . . .	„ 190.—	225.—
das Dach aus wasserdichtem Stoffe „	54.—	68.—
Vorhänge aus Zwilch . . . . .	„ 42.—	52.—

Garten-Zelt Nr. 680, achteckige Form mit reich verzierter Kuppel, Säulen aus Gasrohr

	Grösse I Durchmesser 285 cm	Grösse II 380 cm
das Gerippe allein . . . . .	fl. 170.—	215.—
das Dach aus wasserdichtem Stoffe, mit reicher Verzierung „	80.—	95.—
Vorhänge aus Zwilch, mit reicher Verzierung . . . . .	„ 50.—	60.—

Auf Verlangen werden die Zelte in jeder Grösse und mit jeder der auf Seite 142 und 146 ersichtlichen Form von Parapeten geliefert und dem entsprechend berechnet.