
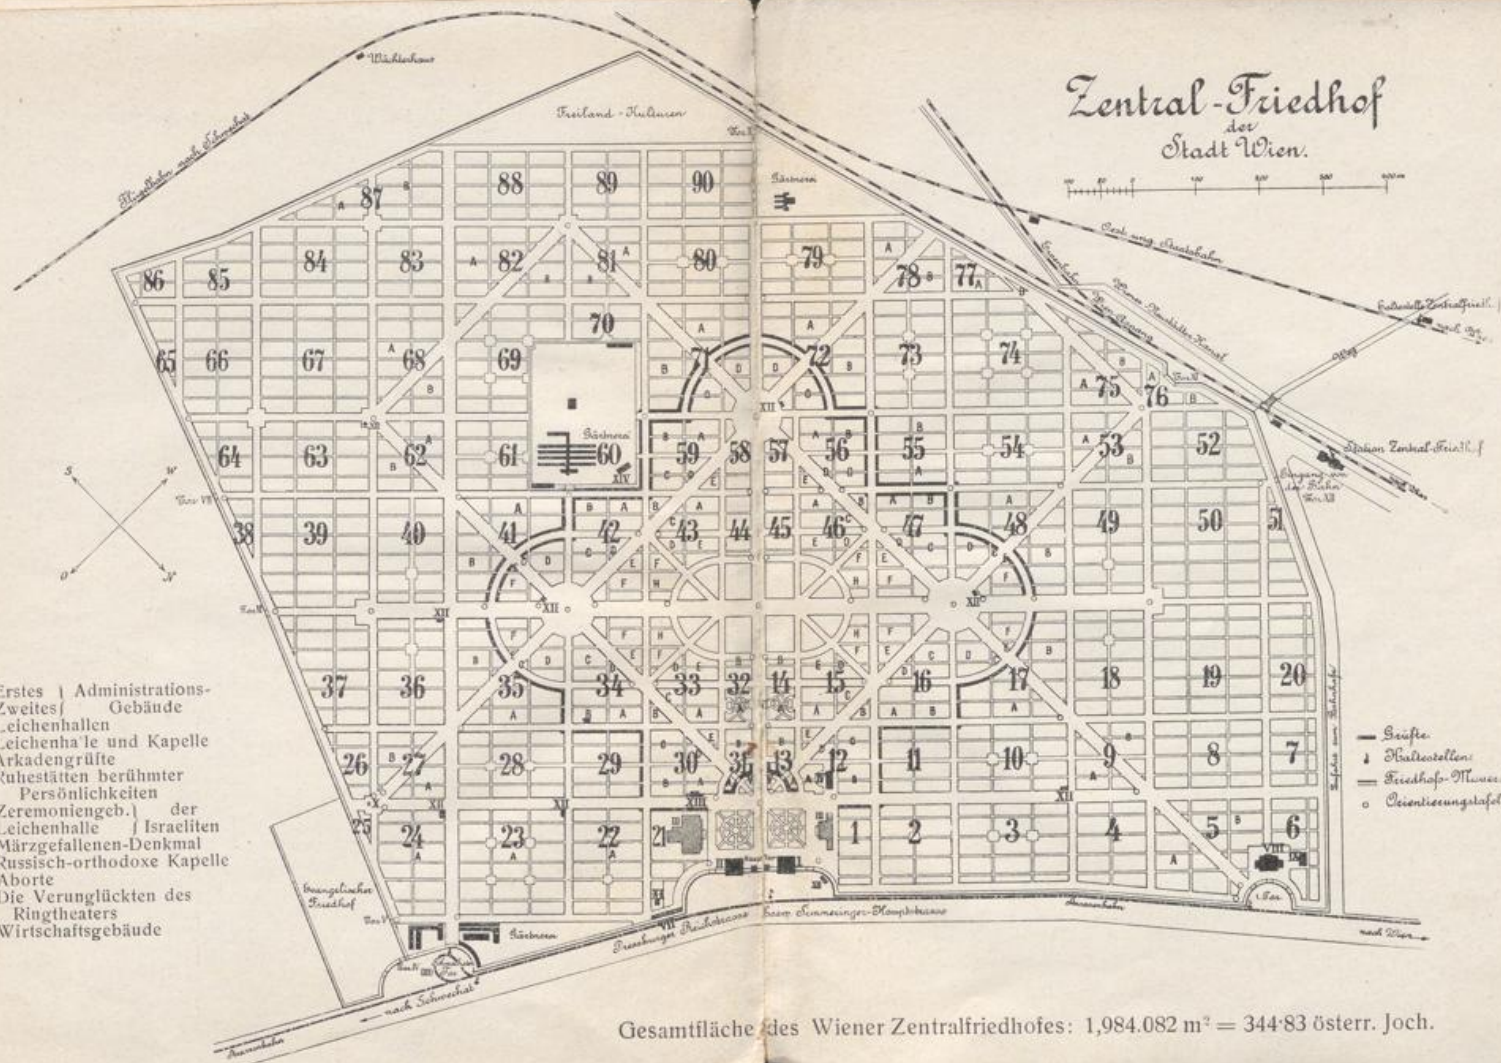


# Zentral-Friedhof der Stadt Wien.

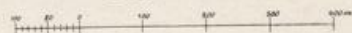

- I Erstes Administrations-Gebäude
- II Zweites Administrations-Gebäude
- III Leichenhallen
- IV Leichenhalle und Kapelle
- V Arkadengräfte
- VI Ruhestätten berühmter Persönlichkeiten
- VII Zeremonieng. der
- VIII Leichenhalle der Israeliten
- IX Märzgefallenen-Denkmal
- X Russisch-orthodoxe Kapelle
- XI Aborte
- XII Die Verunglückten des Ringtheaters
- XIII Wirtschaftsgebäude

- Gräber
- ⌋ Katakomben
- Friedhof-Mauern
- o Beerdigungslotzen

Gesamtfläche des Wiener Zentralfriedhofes: 1,984.082 m<sup>2</sup> = 344.83 österr. Joch.

