


PLÄNE:

A: k.k. BELVEDEREGARTEN
 B: GARTEN der k.k. DEUTSCHEN LEIBGARDE
 C: FÜRST SCHWARZENBERG GARTEN

0 2 4 6 8 10 12 14 16 18 20 22 24 26 28 30 32 34 36 38 40 42 44 46 48 50 Meter

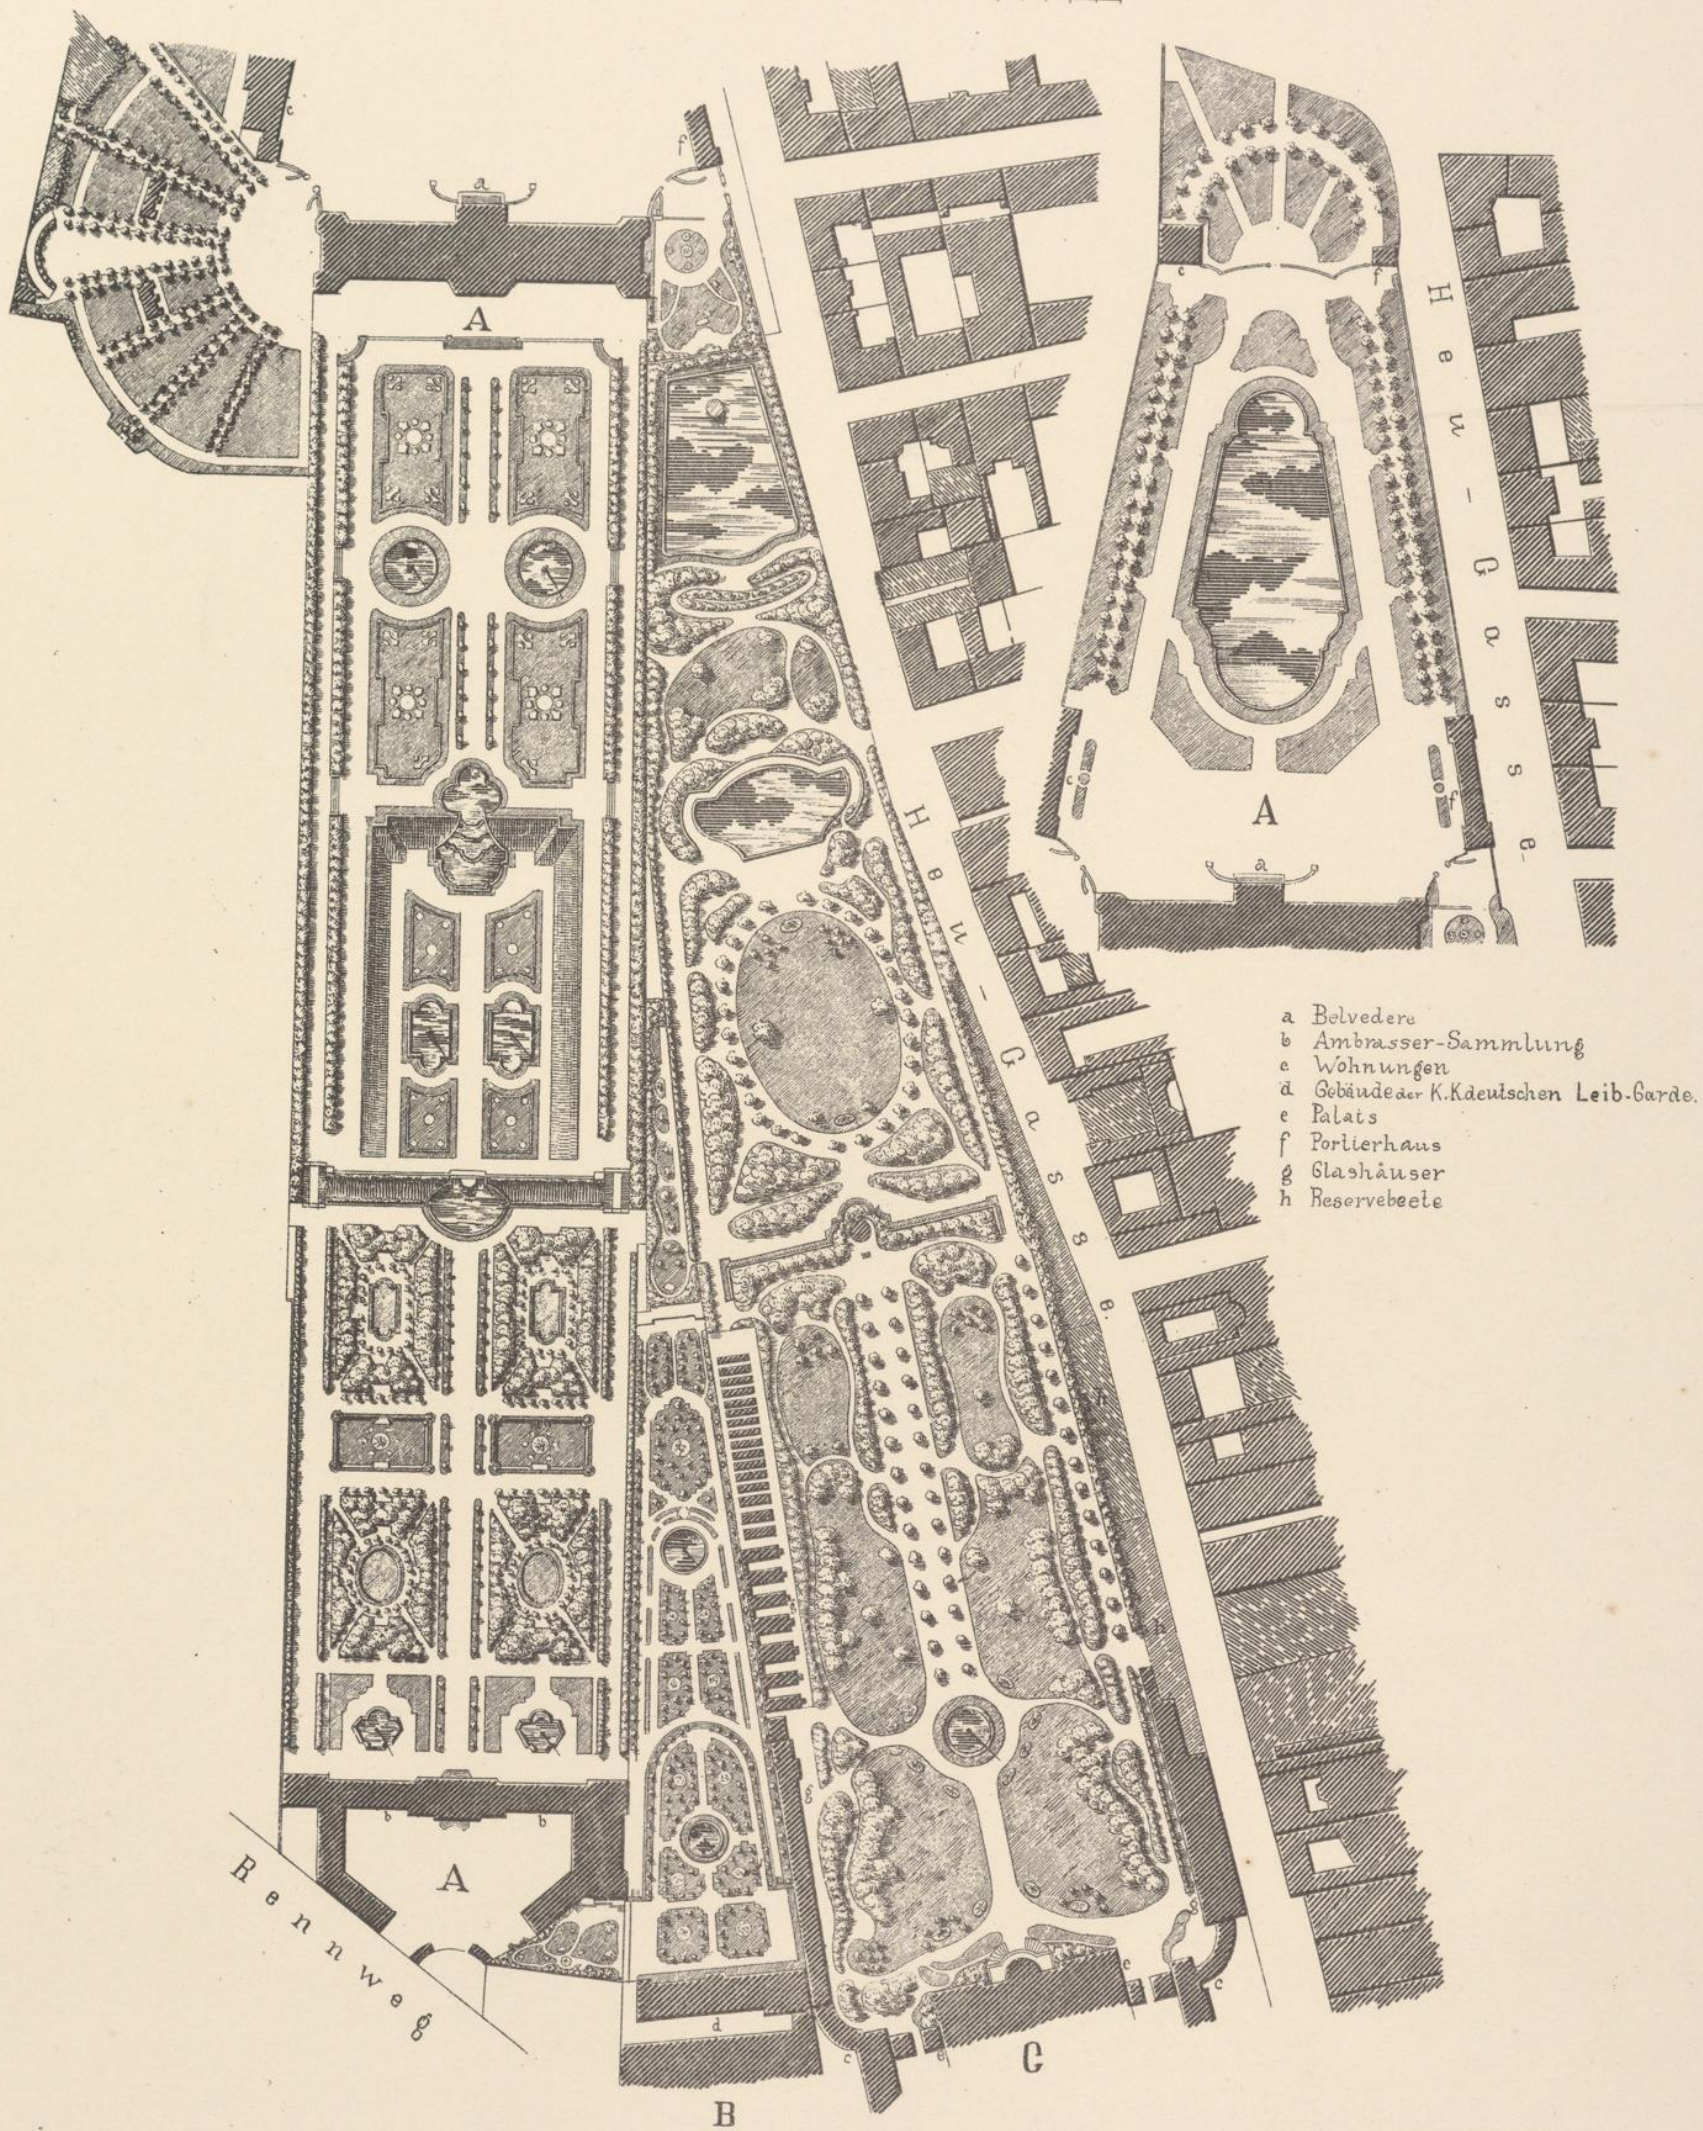

- a Belvedere
- b Ambrasser-Sammlung
- c Wohnungen
- d Gebäude der k.k. Deutschen Leib-Garde.
- e Palais
- f Portierhaus
- g Glashäuser
- h Reservebeete