


PLAN
des k.k. AUGARTENS in WIEN.

- a Schloss
- b Portierhäuschen.
- c Wohnungen.
- d Glashäuser.
- e Reservebeete.
- f Glashäuser der Burg-Reservegartens.
- g Reservebeete der Burg-Reservegartens.
- h Restauration.

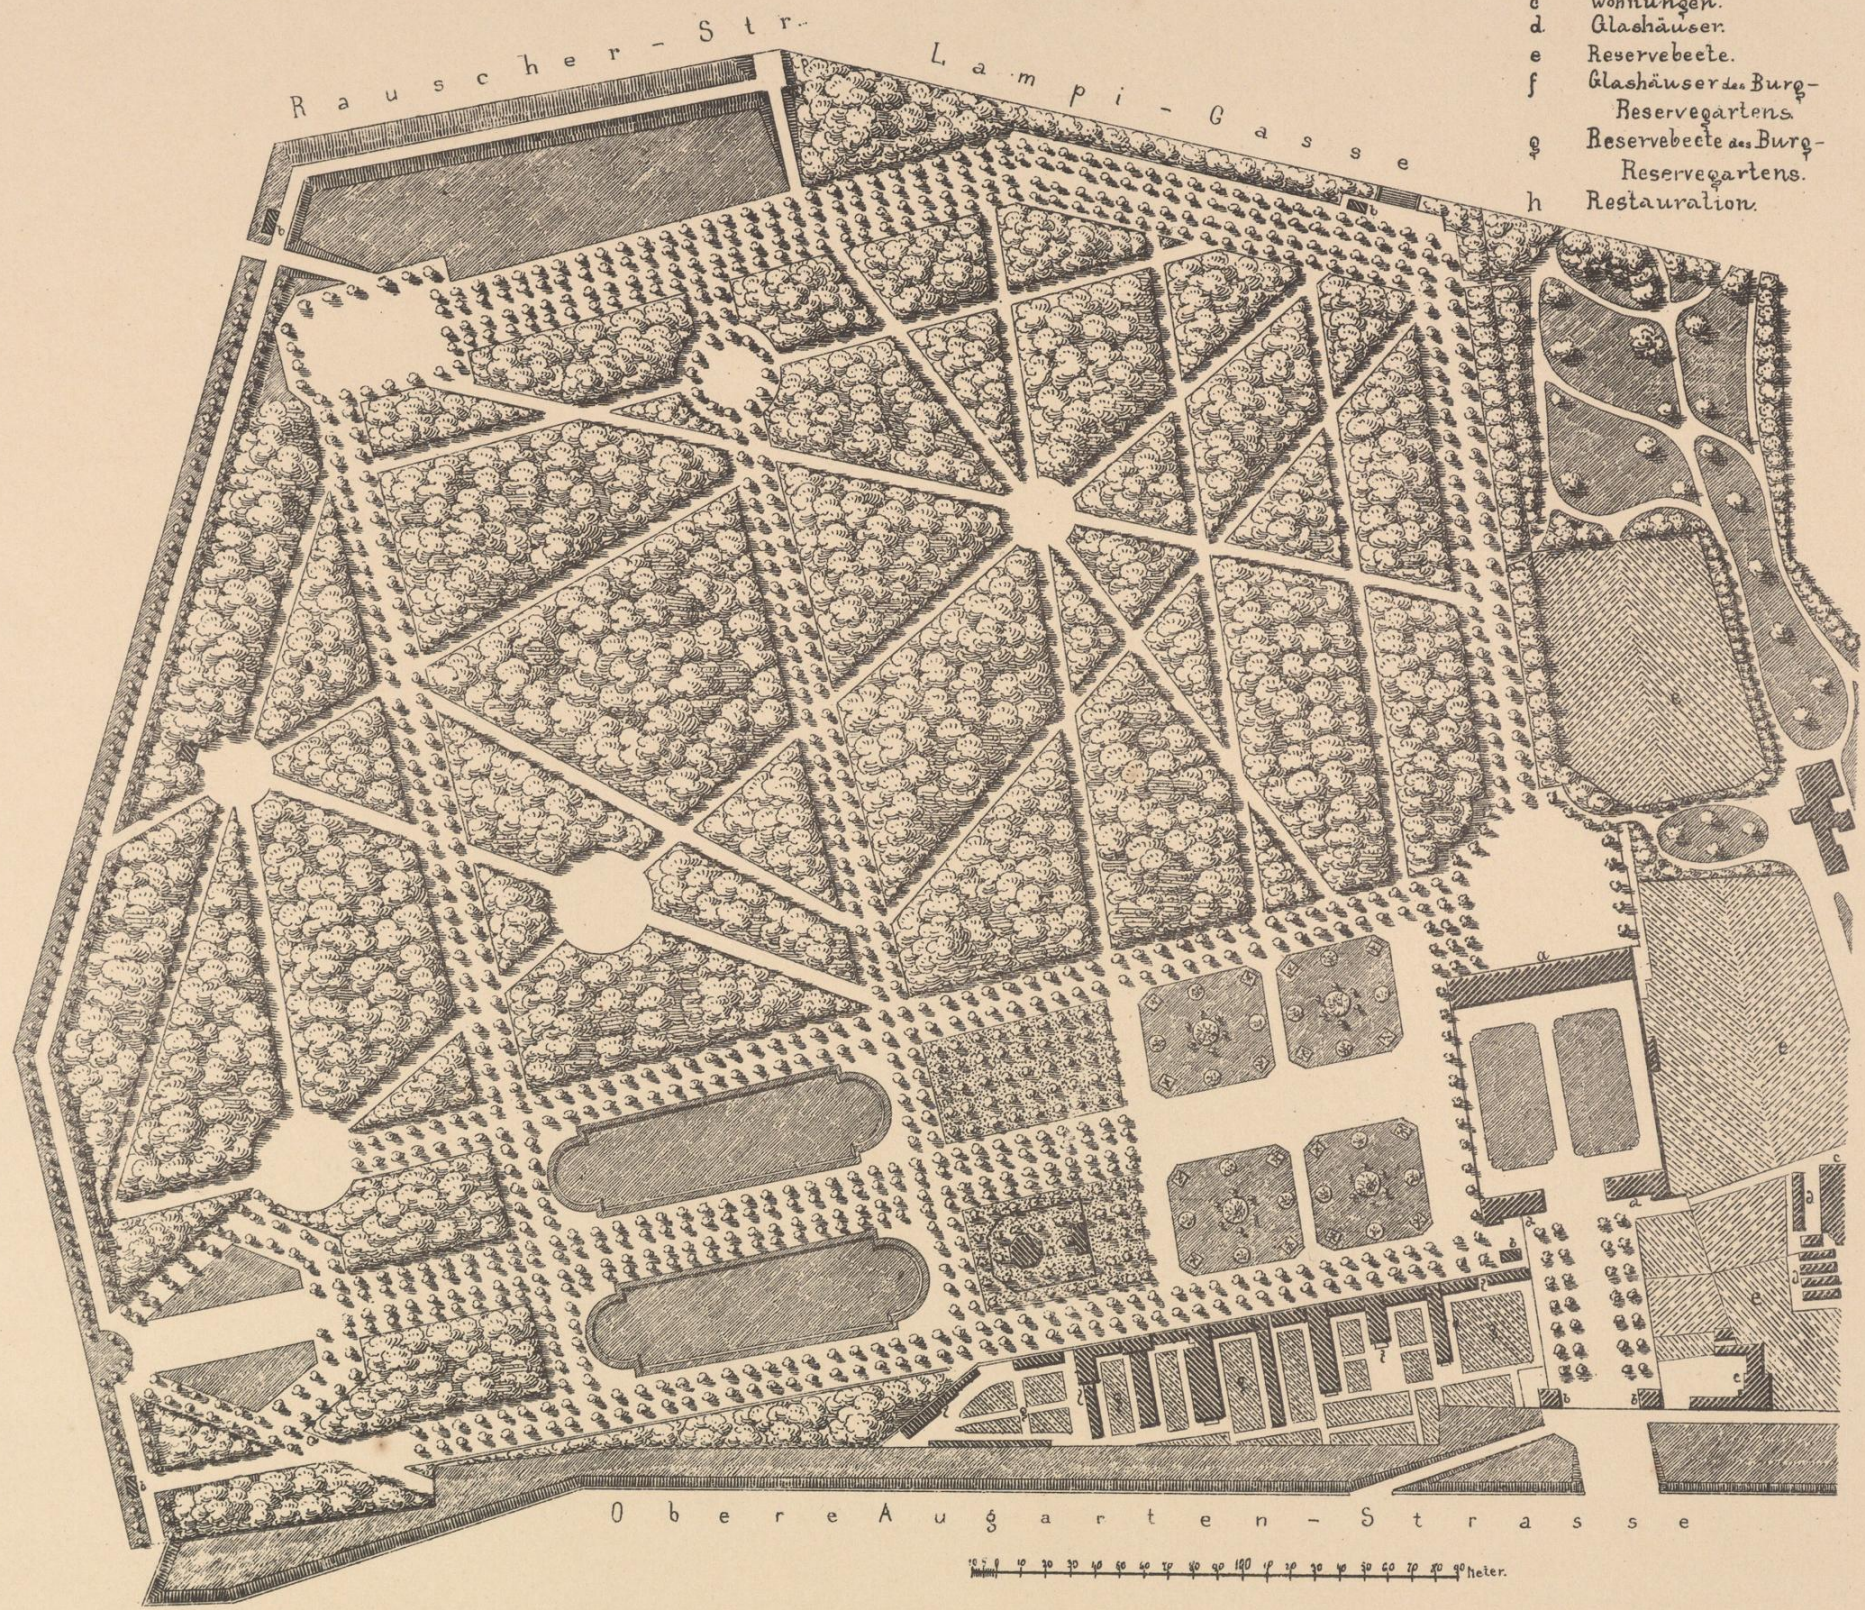

Photolithogr. von J. Löwy, Wien.

Verlag von Ad. Lehmann, Wien.