


PLAN
 der GARTENANLAGE des k.k. ALLGEMEINEN KRANKENHAUSES
 in WIEN.

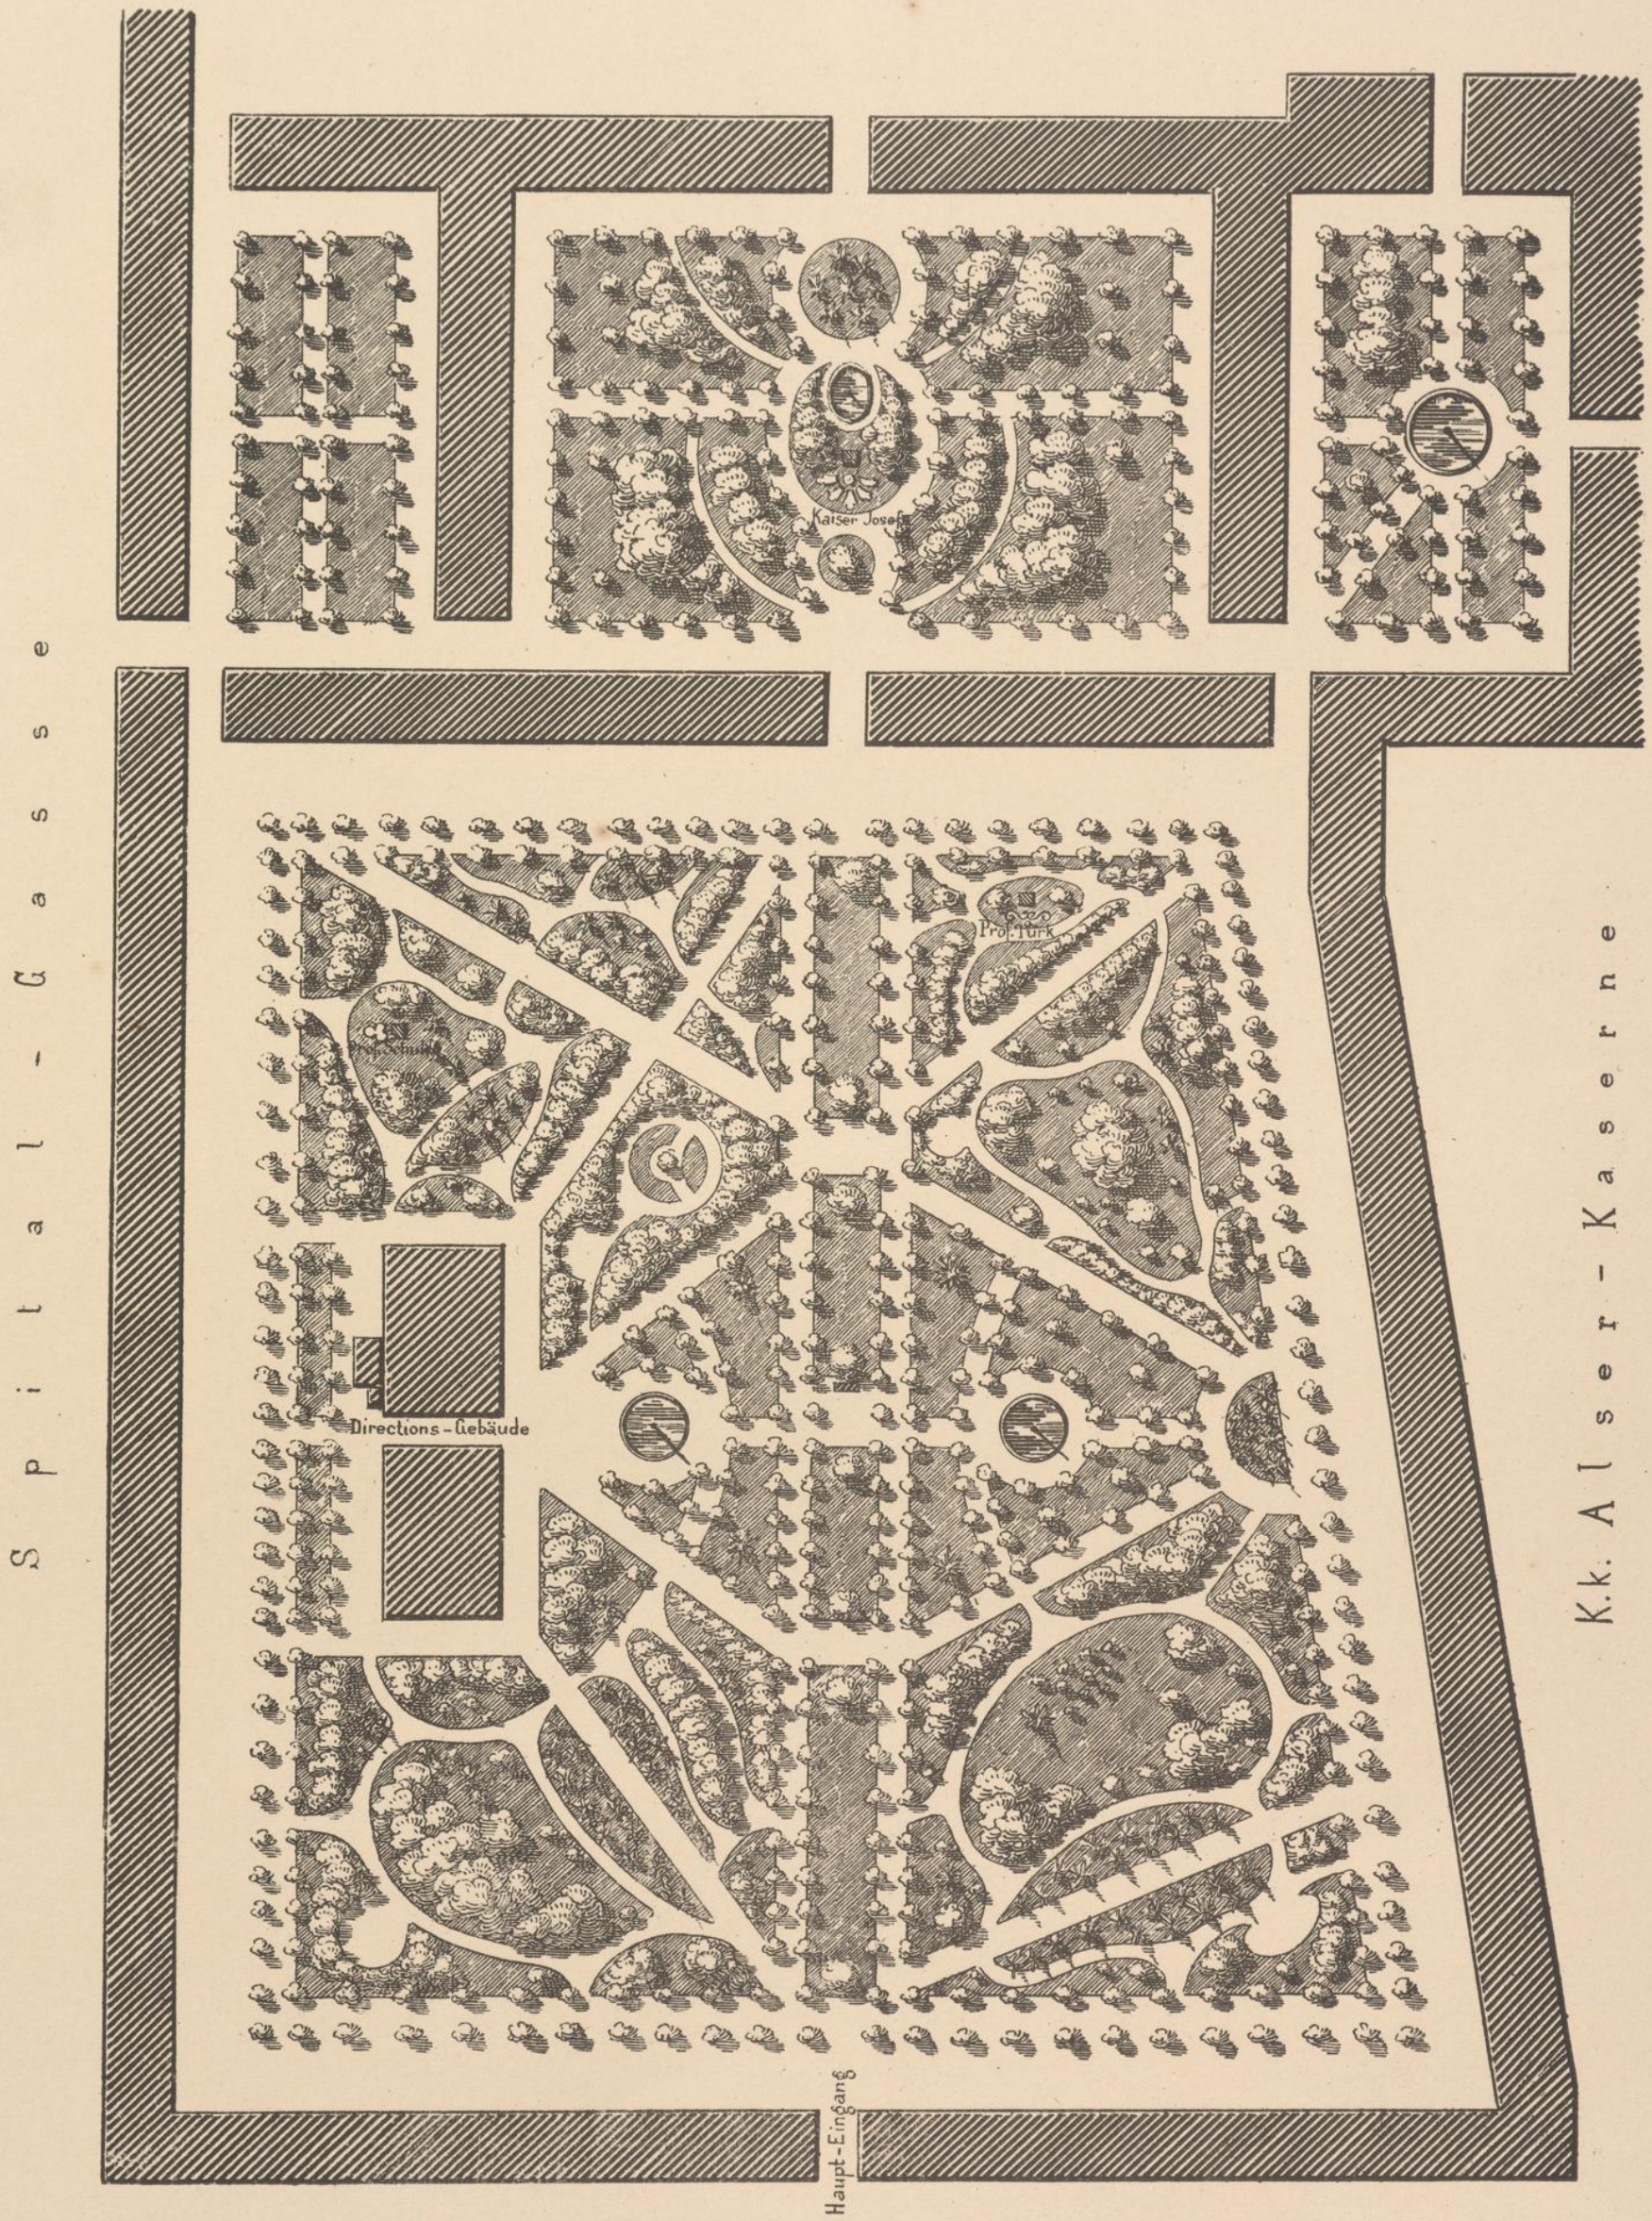

A l s e r - S t r a s s e

10 5 0 10 20 30 40 50 60 70 80 90 100 Meter