


VILLA und GARTENANLAGE
des PRINZEN ALOIS von und zu LICHTENSTEIN
in WIEN

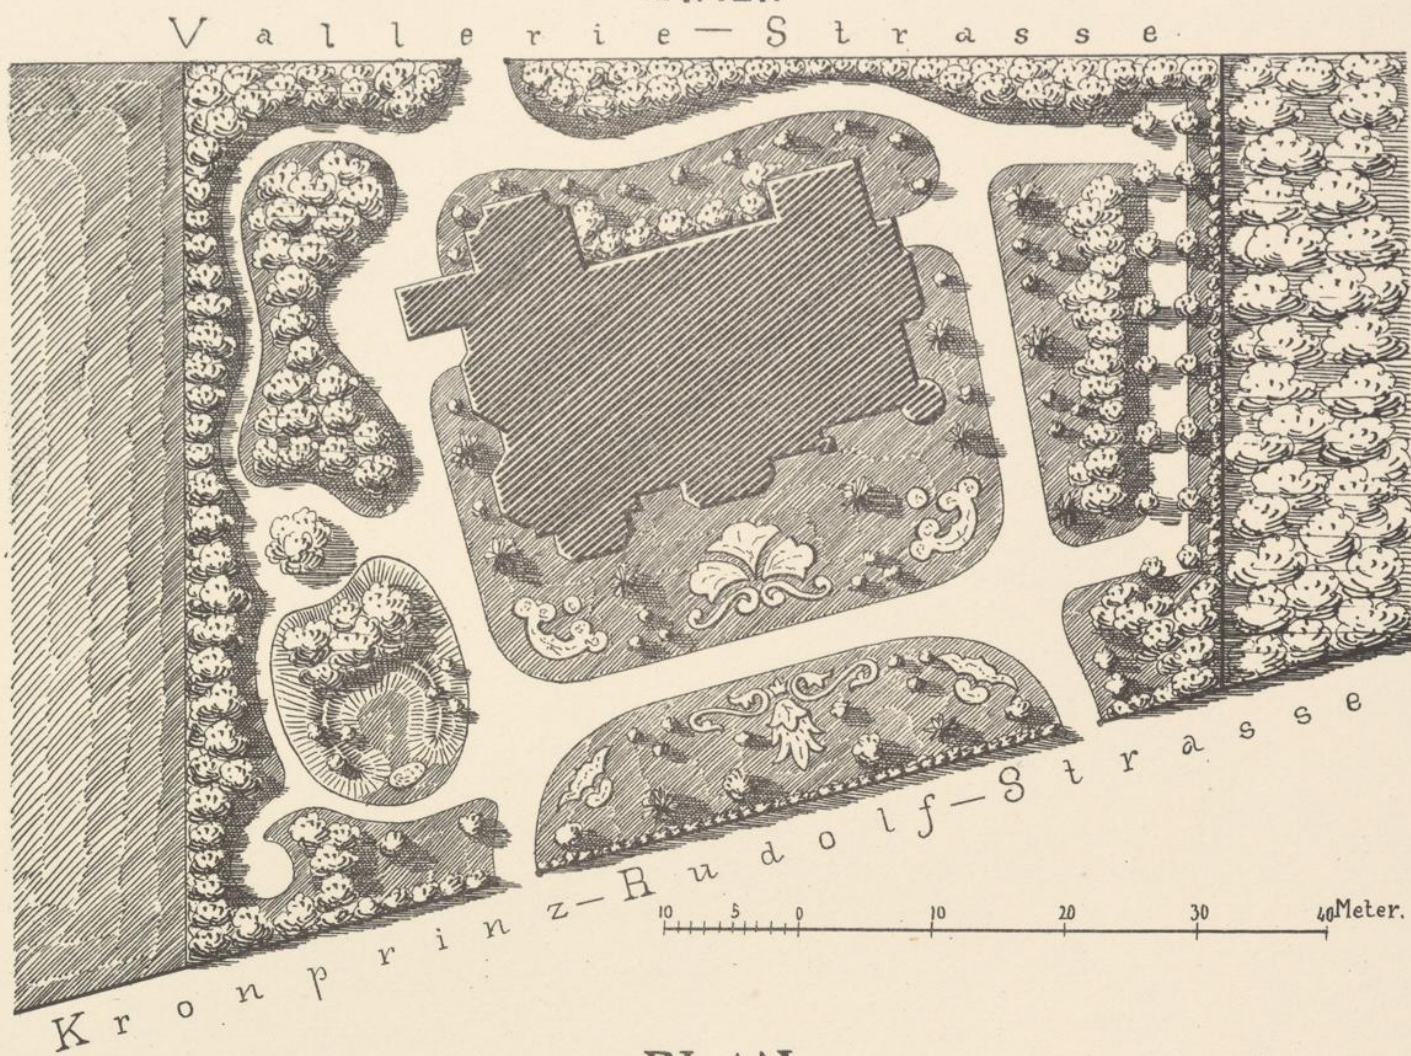

PLAN
des SCHÖNBORNCARTENS
in WIEN
derzeit städtischer öffentlicher Garten.

