


PLAN  
 der GARTENANLAGE vor dem neuen RATHHAUSE  
 in WIEN.

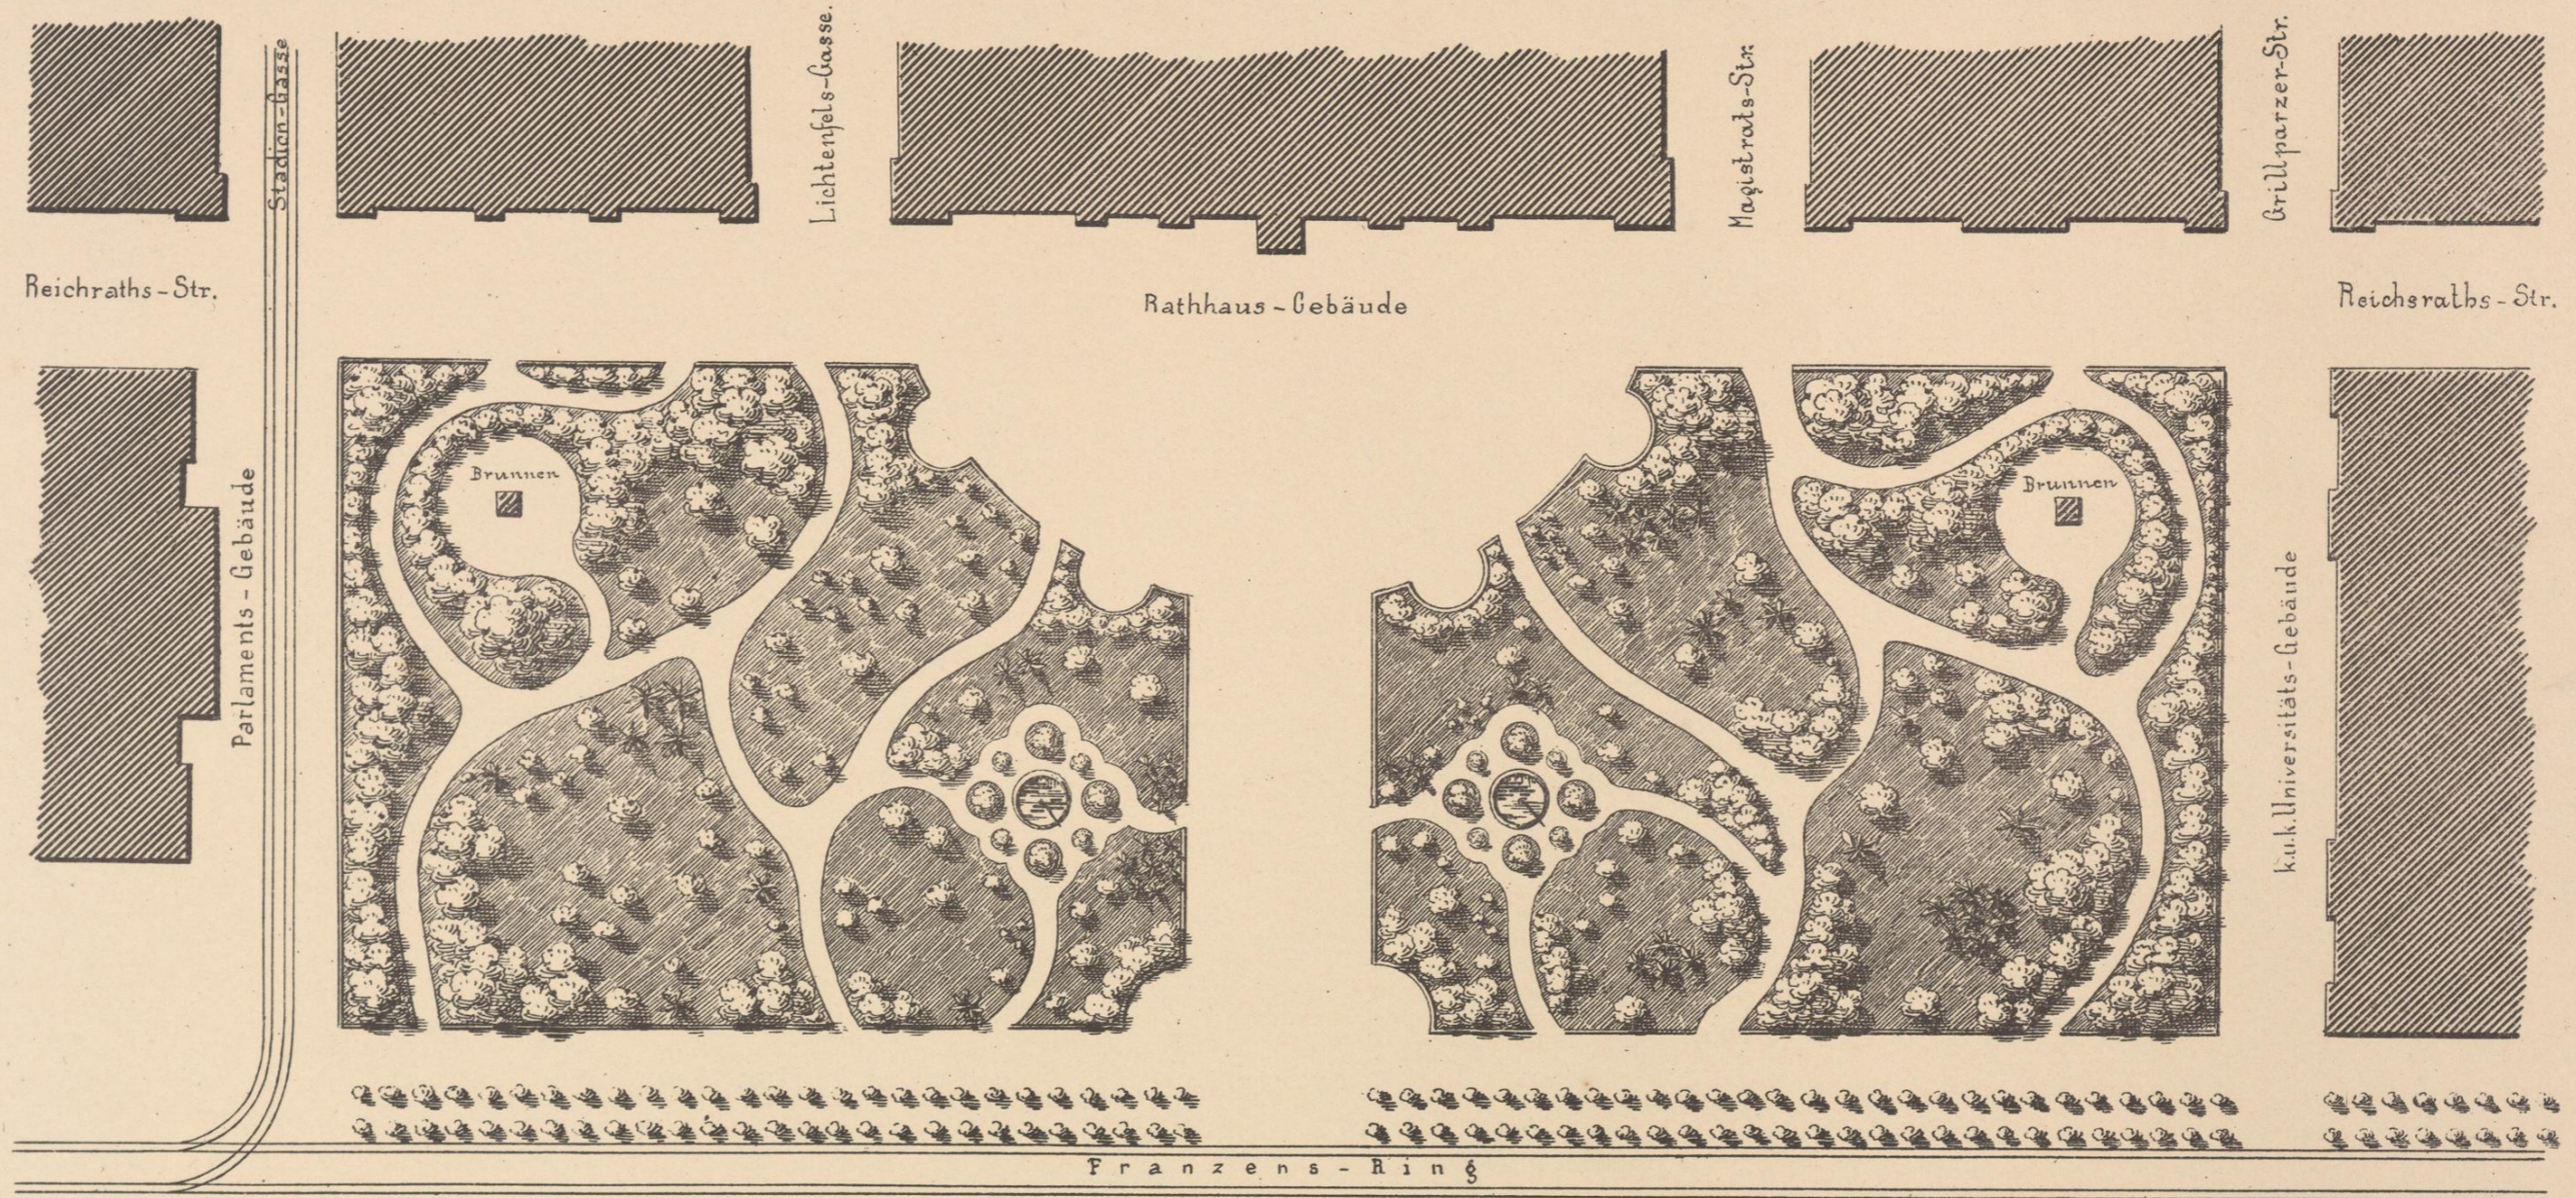

10 5 0 10 20 30 40 50 60 70 80 90 100 110 120 130 Meter.

Photolithogr. von J. Löwy, Wien.

Verlag von Ad. Lehmann, Wien.