



PLAN
 der GARTENANLAGE hinter dem neuen RATHHAUSE
 in WIEN.

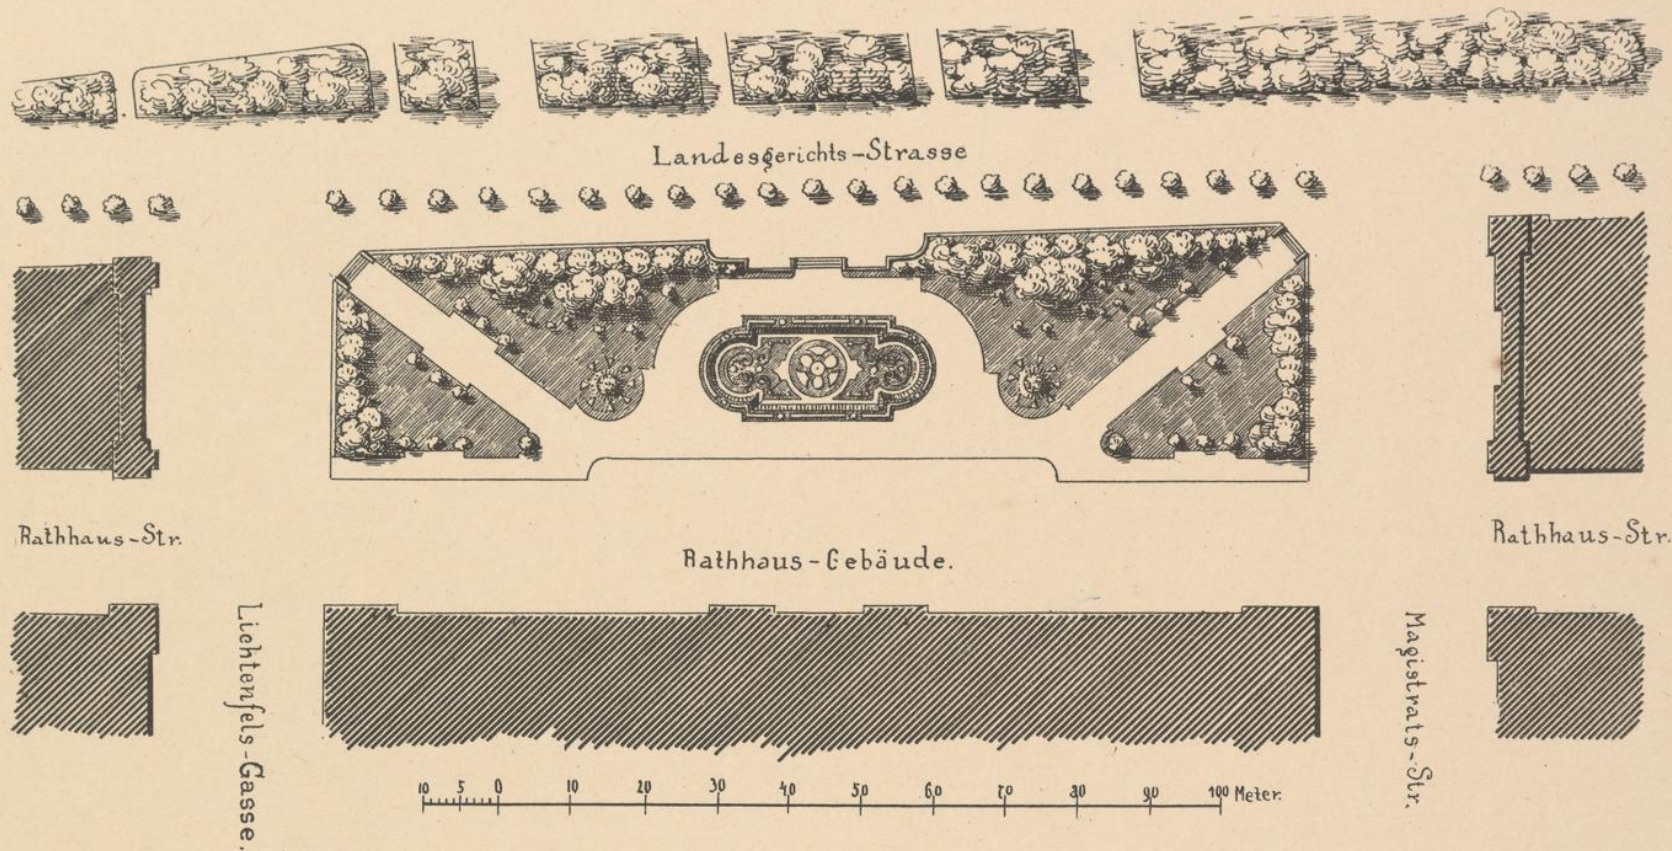

PLAN
 der GARTENANLAGE am BÖRSEPLATZE
 in WIEN.

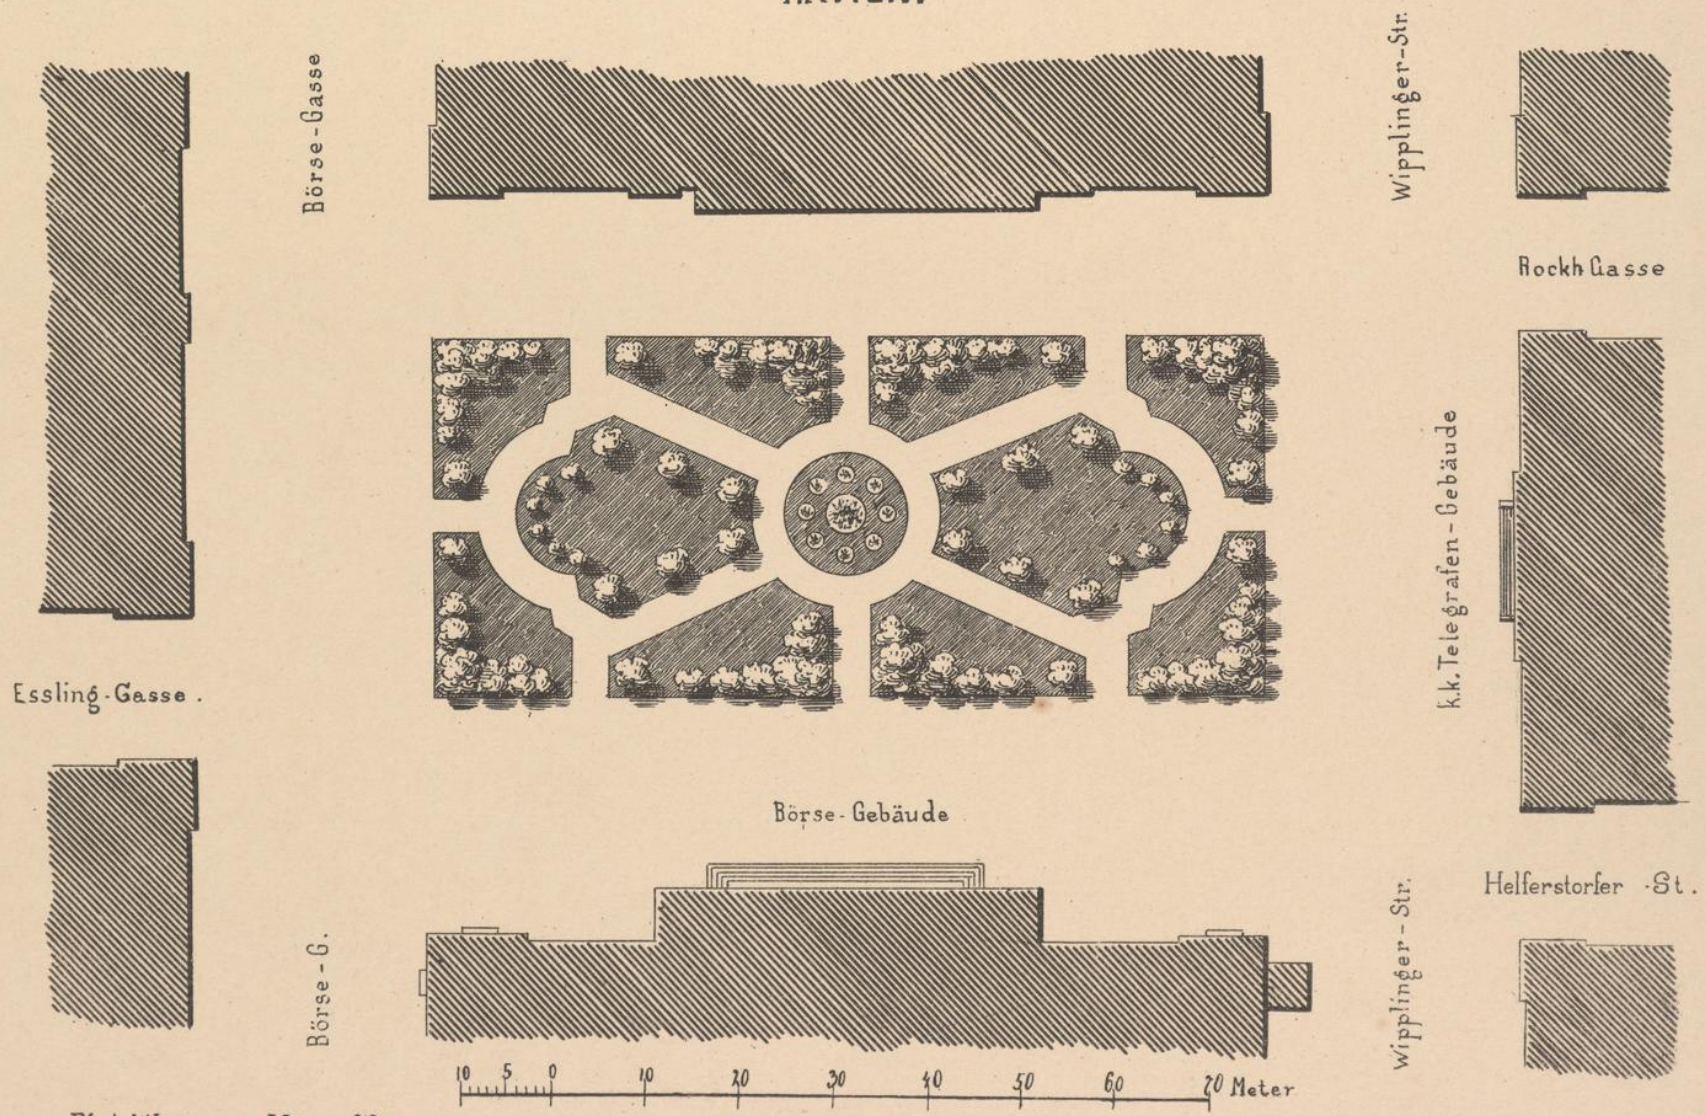

Photolithogr. von J. Löwy Wien.

Verlag von Ad. Lehmann, Wien.