


STAATS- UND COMMUNAL-GEFANGENHAUS
FÜR WIEN.

Projectirt für einen Bauplatz im IX. Bezirke zwischen der Porzellan- und Rothen Löwengasse.

(1881)

All Rechte vorbehalten.

ANSICHT IN DER PORZELLANGASSE.

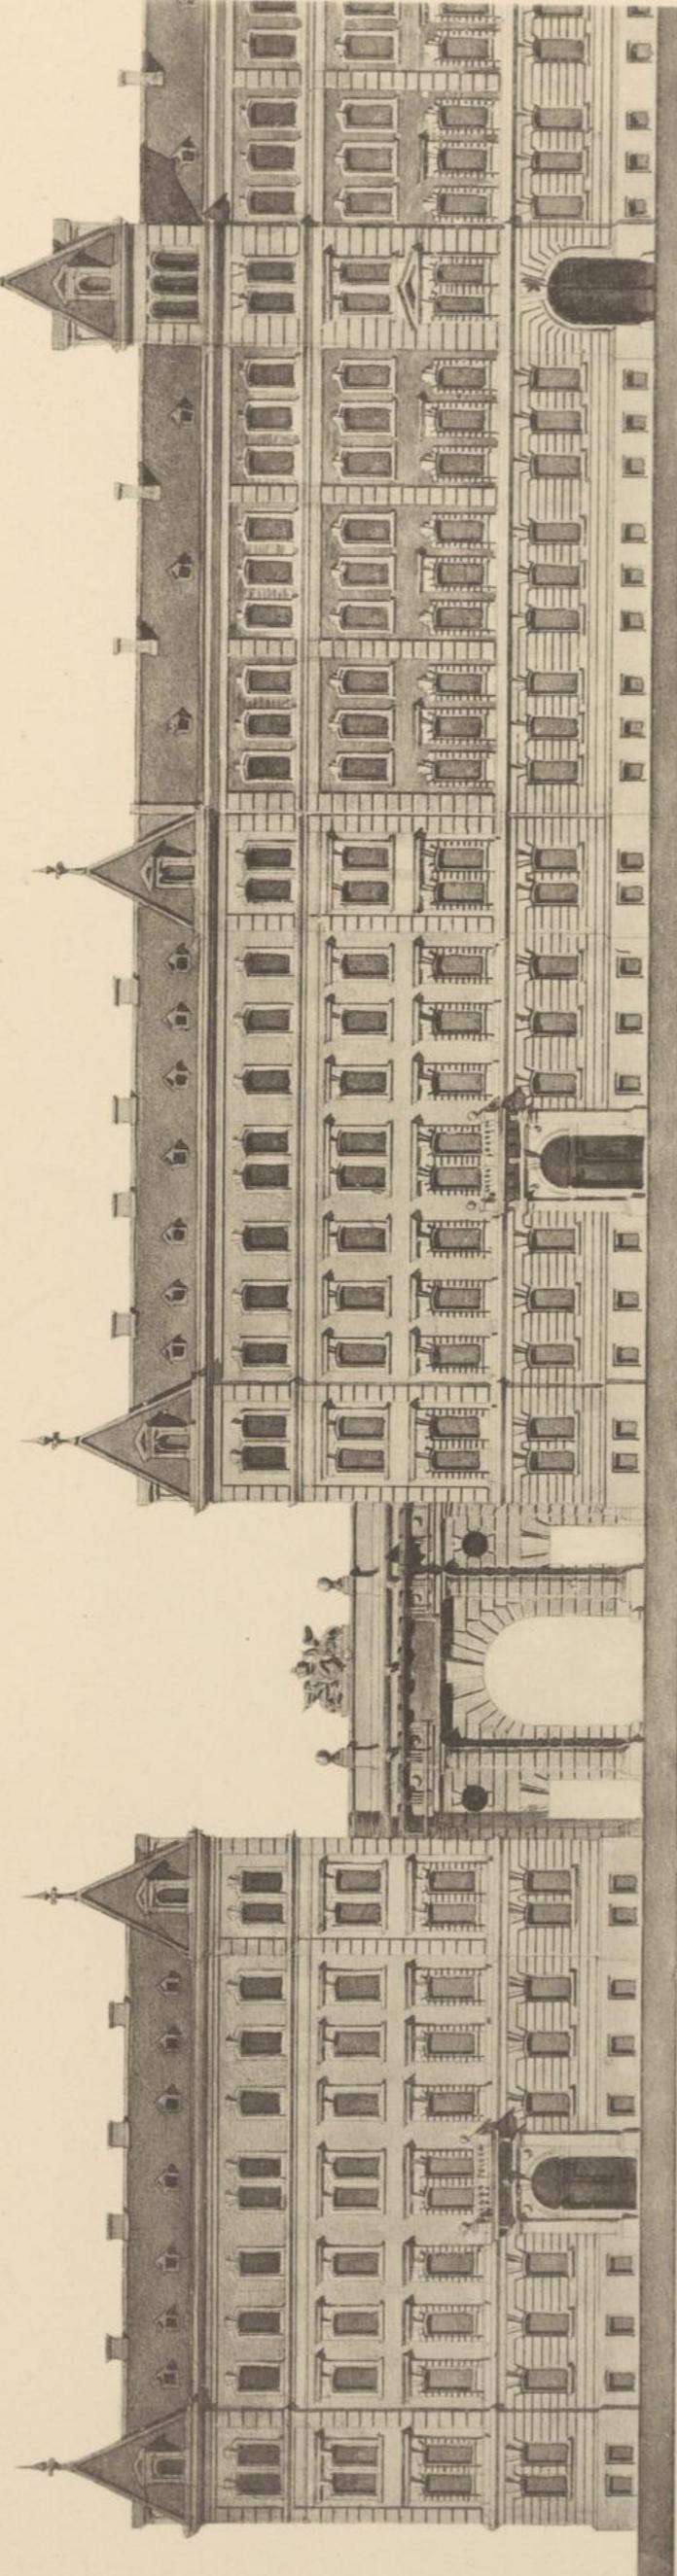


Wohnhaus für Beamte

Wohnhaus für Oberbeamte

Caserne der Sicherheitswache



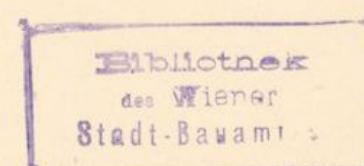


2281

STAATS- UND COMMUNAL-GEFANGENHAUS
FÜR WIEN.

Projectirt für einen Bauplatz im IX. Bezirke zwischen der Porzellan- und Rothen Löwengasse.
(1881)

All Rechte vorbehalten.

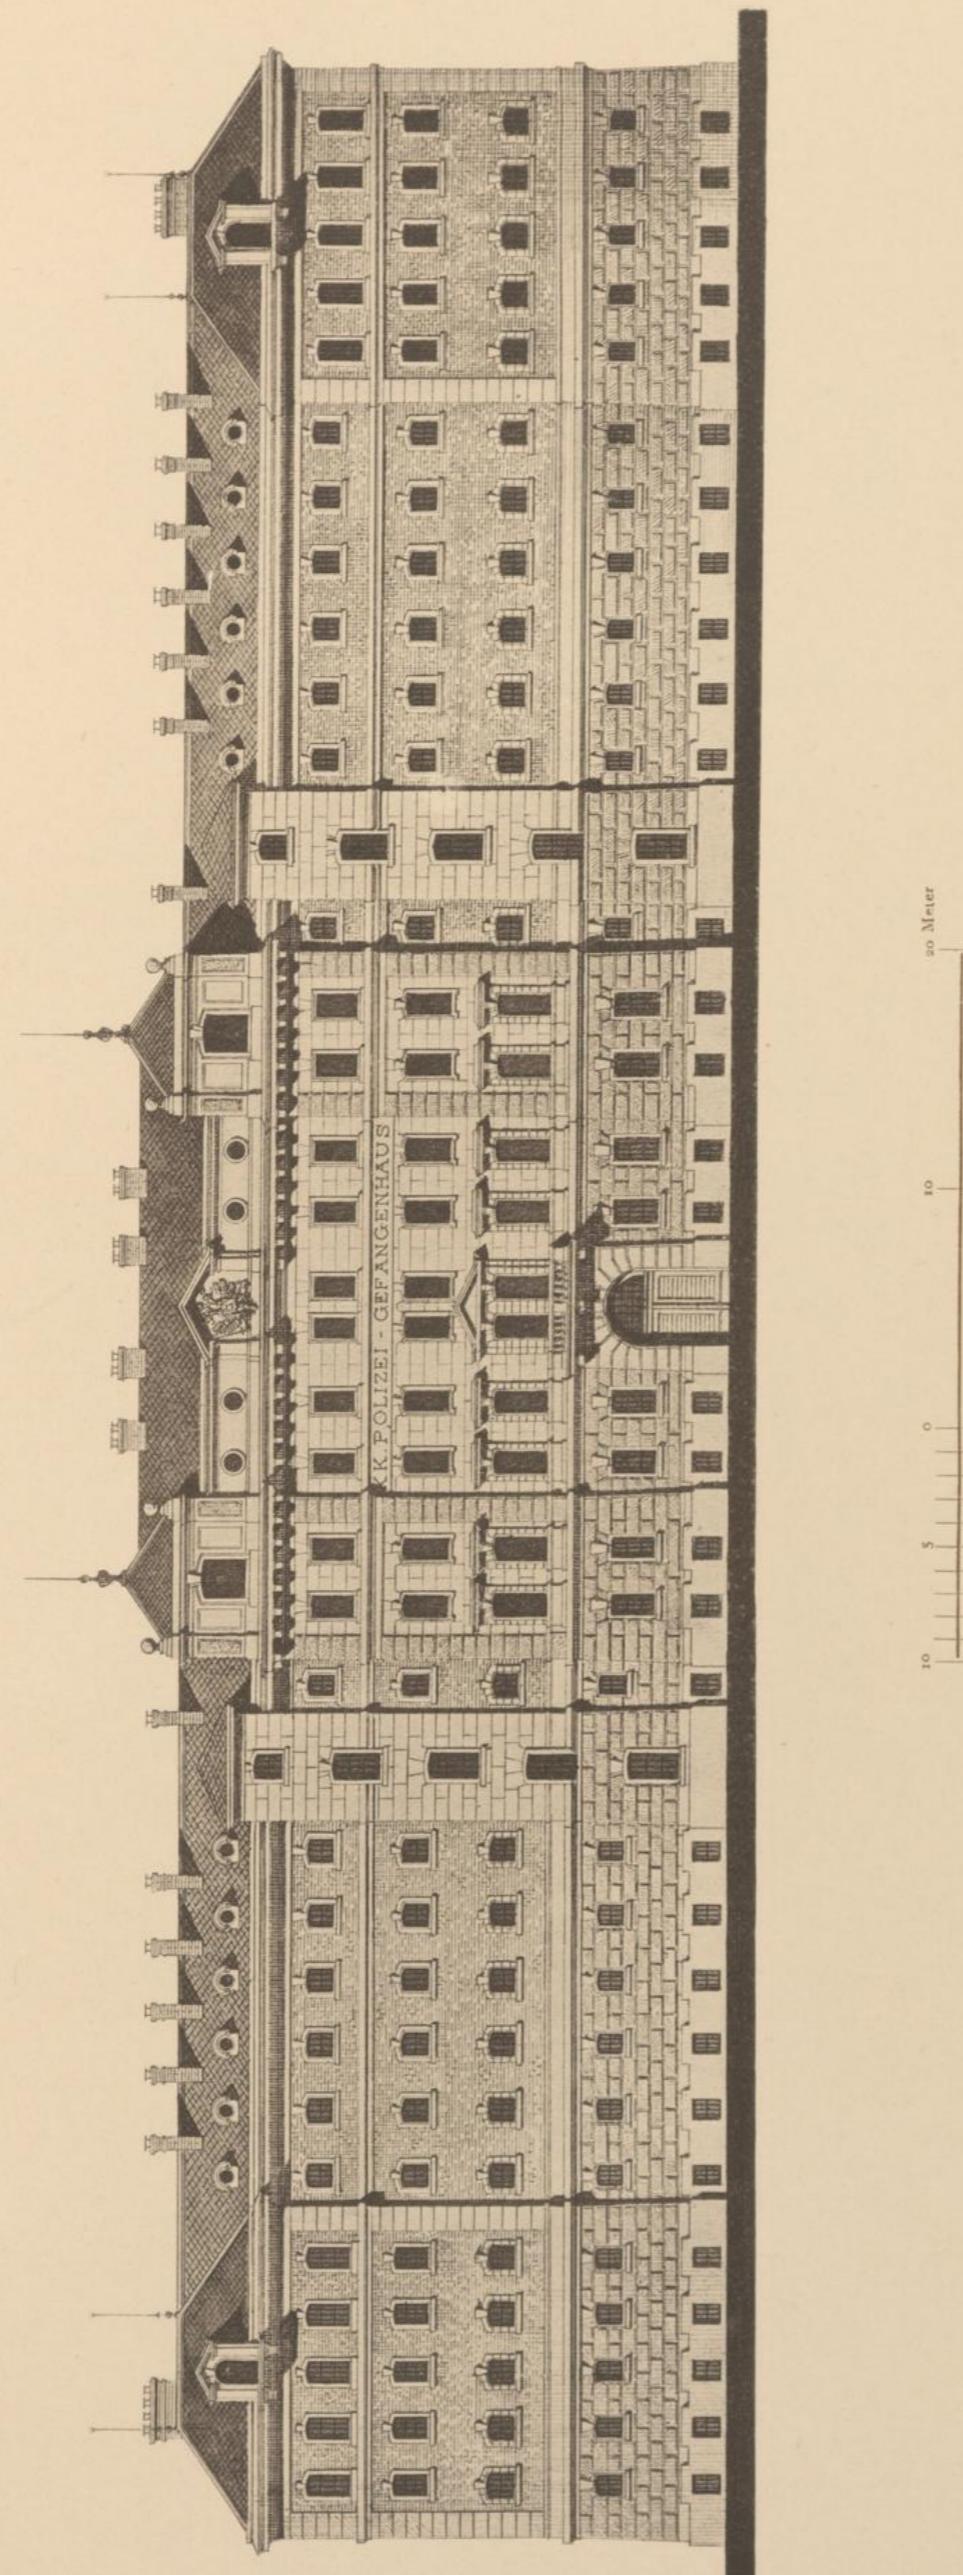

Projecte für öffentliche Bauten
von Josef Hudetz, Architekt in Wien.

Photographie und Lichtholzdruck von J. Löwy, k. k. Hof-Photograph, Wien.

Bibliothek
des Wiener
Stadt-Bauam


2281

STAATS- UND COMMUNAL-GEFANGENHAUS
FÜR WIEN.


Projectirt für einen Bauplatz im IX. Bezirk zwischen der Porzellan- und Rothen Löwengasse.
(1881).

Allie Rechte vorbehalten.

SOUTERRAIN.

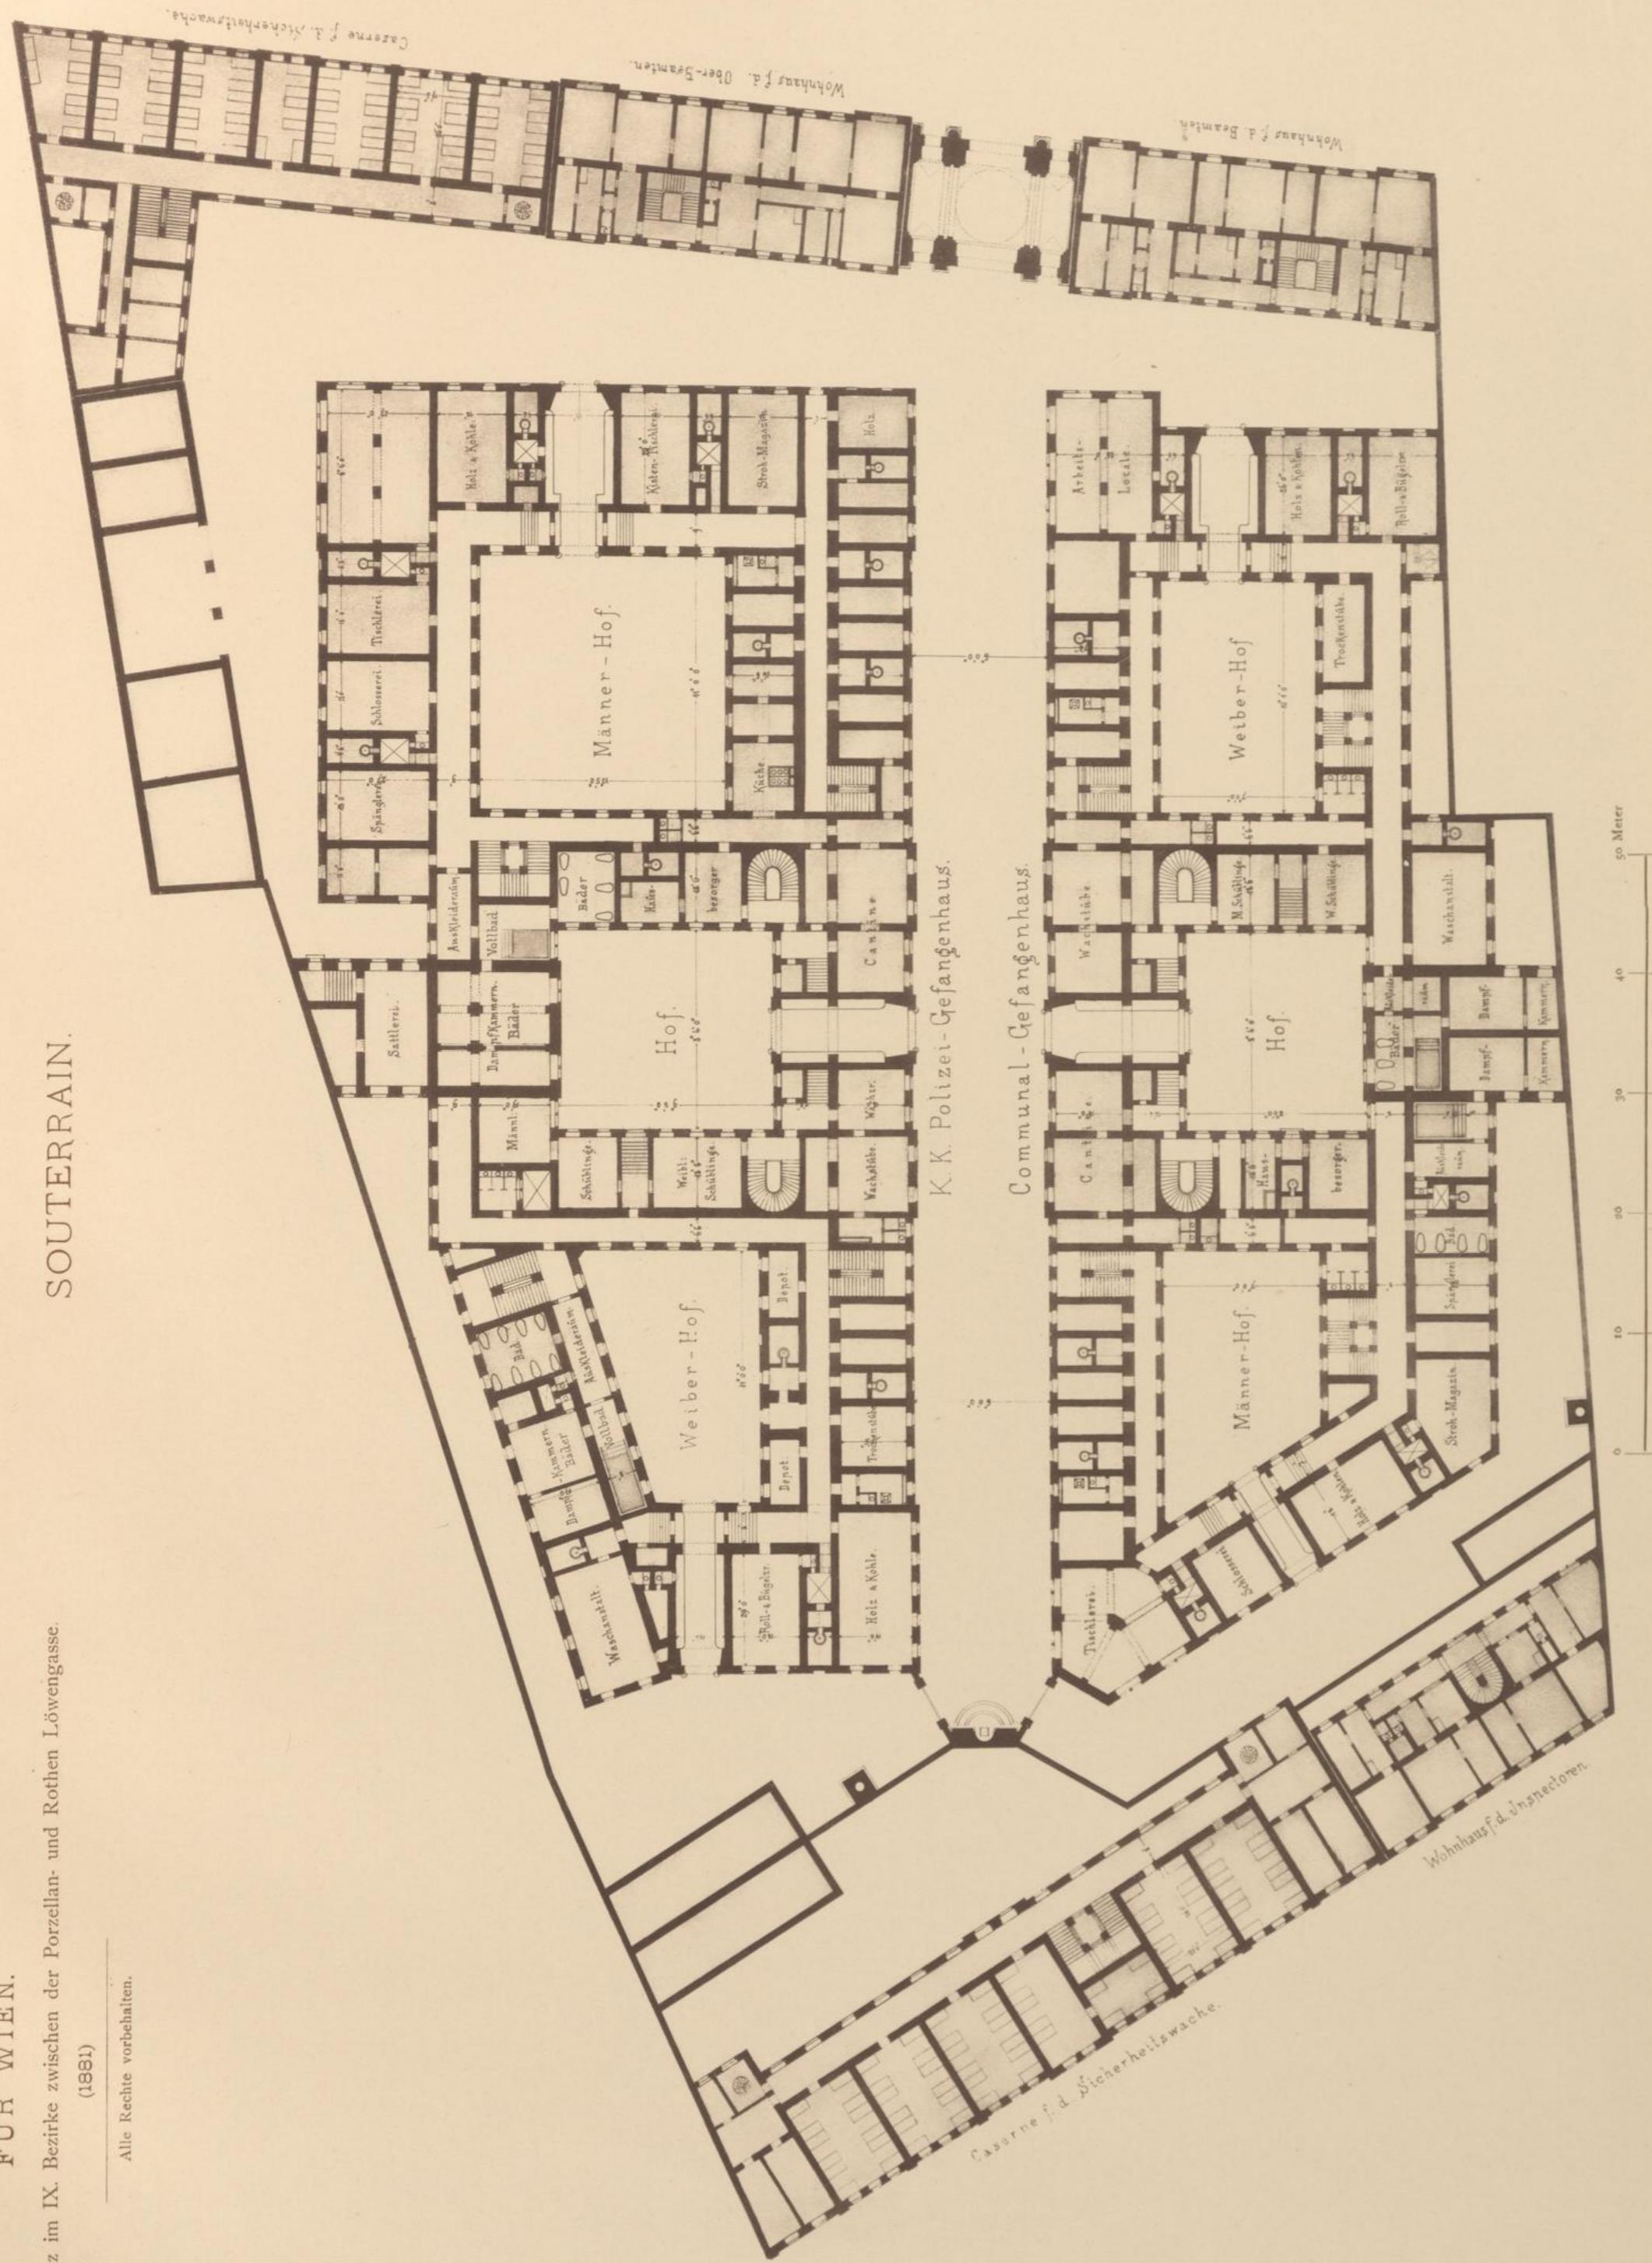

Projecte für öffentliche Bauten
von Josef Hudetz, Architekt in Wien.

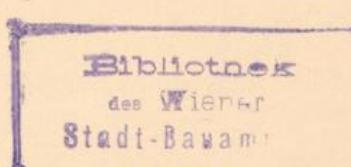


2281

STAATS- UND COMMUNAL-GEFANGENHAUS
FÜR WIEN.

Projectirt für einen Bauplatz im IX. Bezirk zwischen der Porzellan- und Rothen Löwengasse
(1881)

Allie Rechte vorbehalten.


PARTERRE.

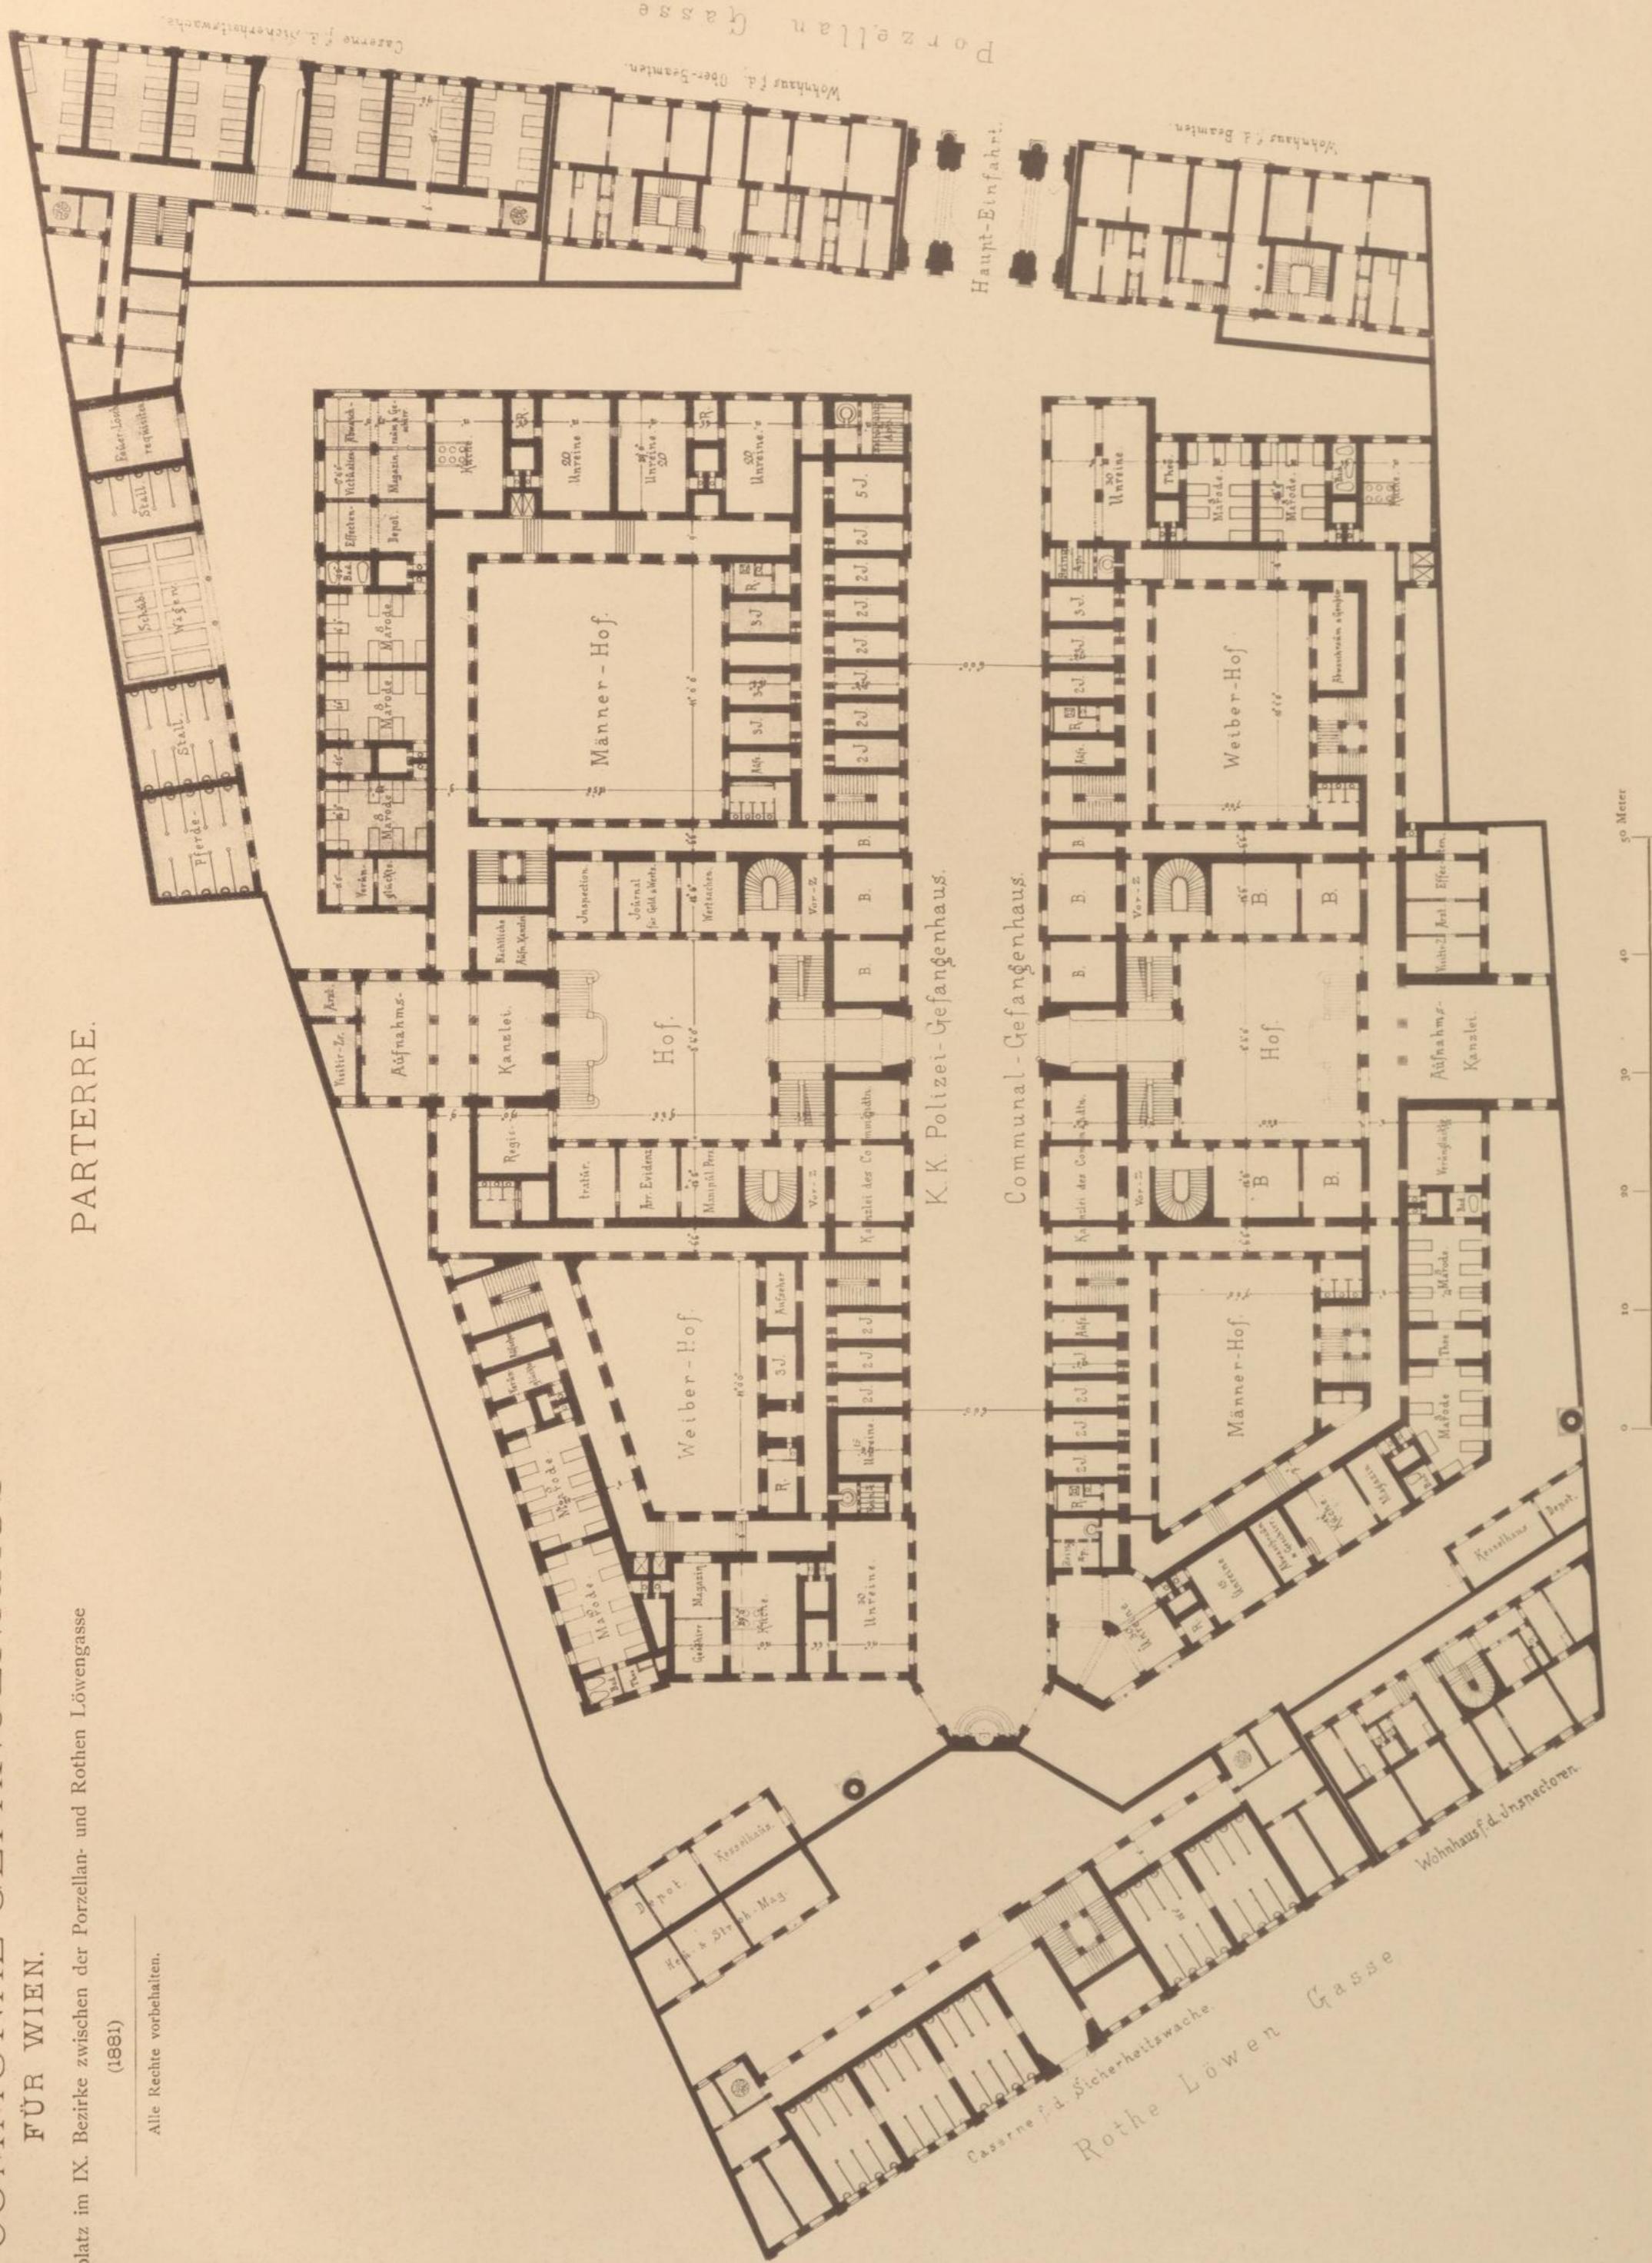

- Ersichtung der Locatoren:
Erste Abtheilung: Häftlinge *H.*
, Straflinge *S.*
, Inquisiten *J.*
Zweite ,
Dritte ,
Bureaux u. Commissionszimmer: *B.*
Reinigungs-Zellen: *Z.*

Projecte für öffentliche Bauten

von Josef Hudetz, Architekt in Wien.

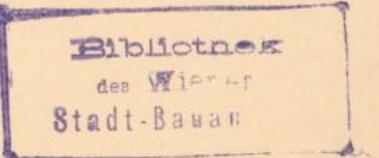

2281

STAATS- UND COMMUNAL-GEFANGENHAUS
FÜR WIEN.

Project für einen Bauplatz im IX. Bezirke zwischen der Porzellan- und Rothen Löwengasse.
(1881)

Allie Rechte vorbehalten.

ERSTER STOCK.



Bezeichnung der Localitäten:
Erste Abtheilung: Häftlinge *H.*
Zweite » Sträflinge *S.*
Dritte » Inquisiten *I.*
Bureaux u. Commissionszimmer: *B.*
Reinigungs-Zellen: *Z.*

Projecte für öffentliche Bauten
von Josef Hudetz, Architekt in Wien.


Bibliothek
des Wiener
Stadt-Bawam

STAATS- UND COMMUNAL-GEFANGENHAUS
FÜR WIEN.


Projectirt für einen Bauplatz im IX. Bezirke zwischen der Porzellan- und Rothen Löwengasse.
(1881)

Alle Rechte vorbehalten.

ZWEITER UND Dritter Stock.

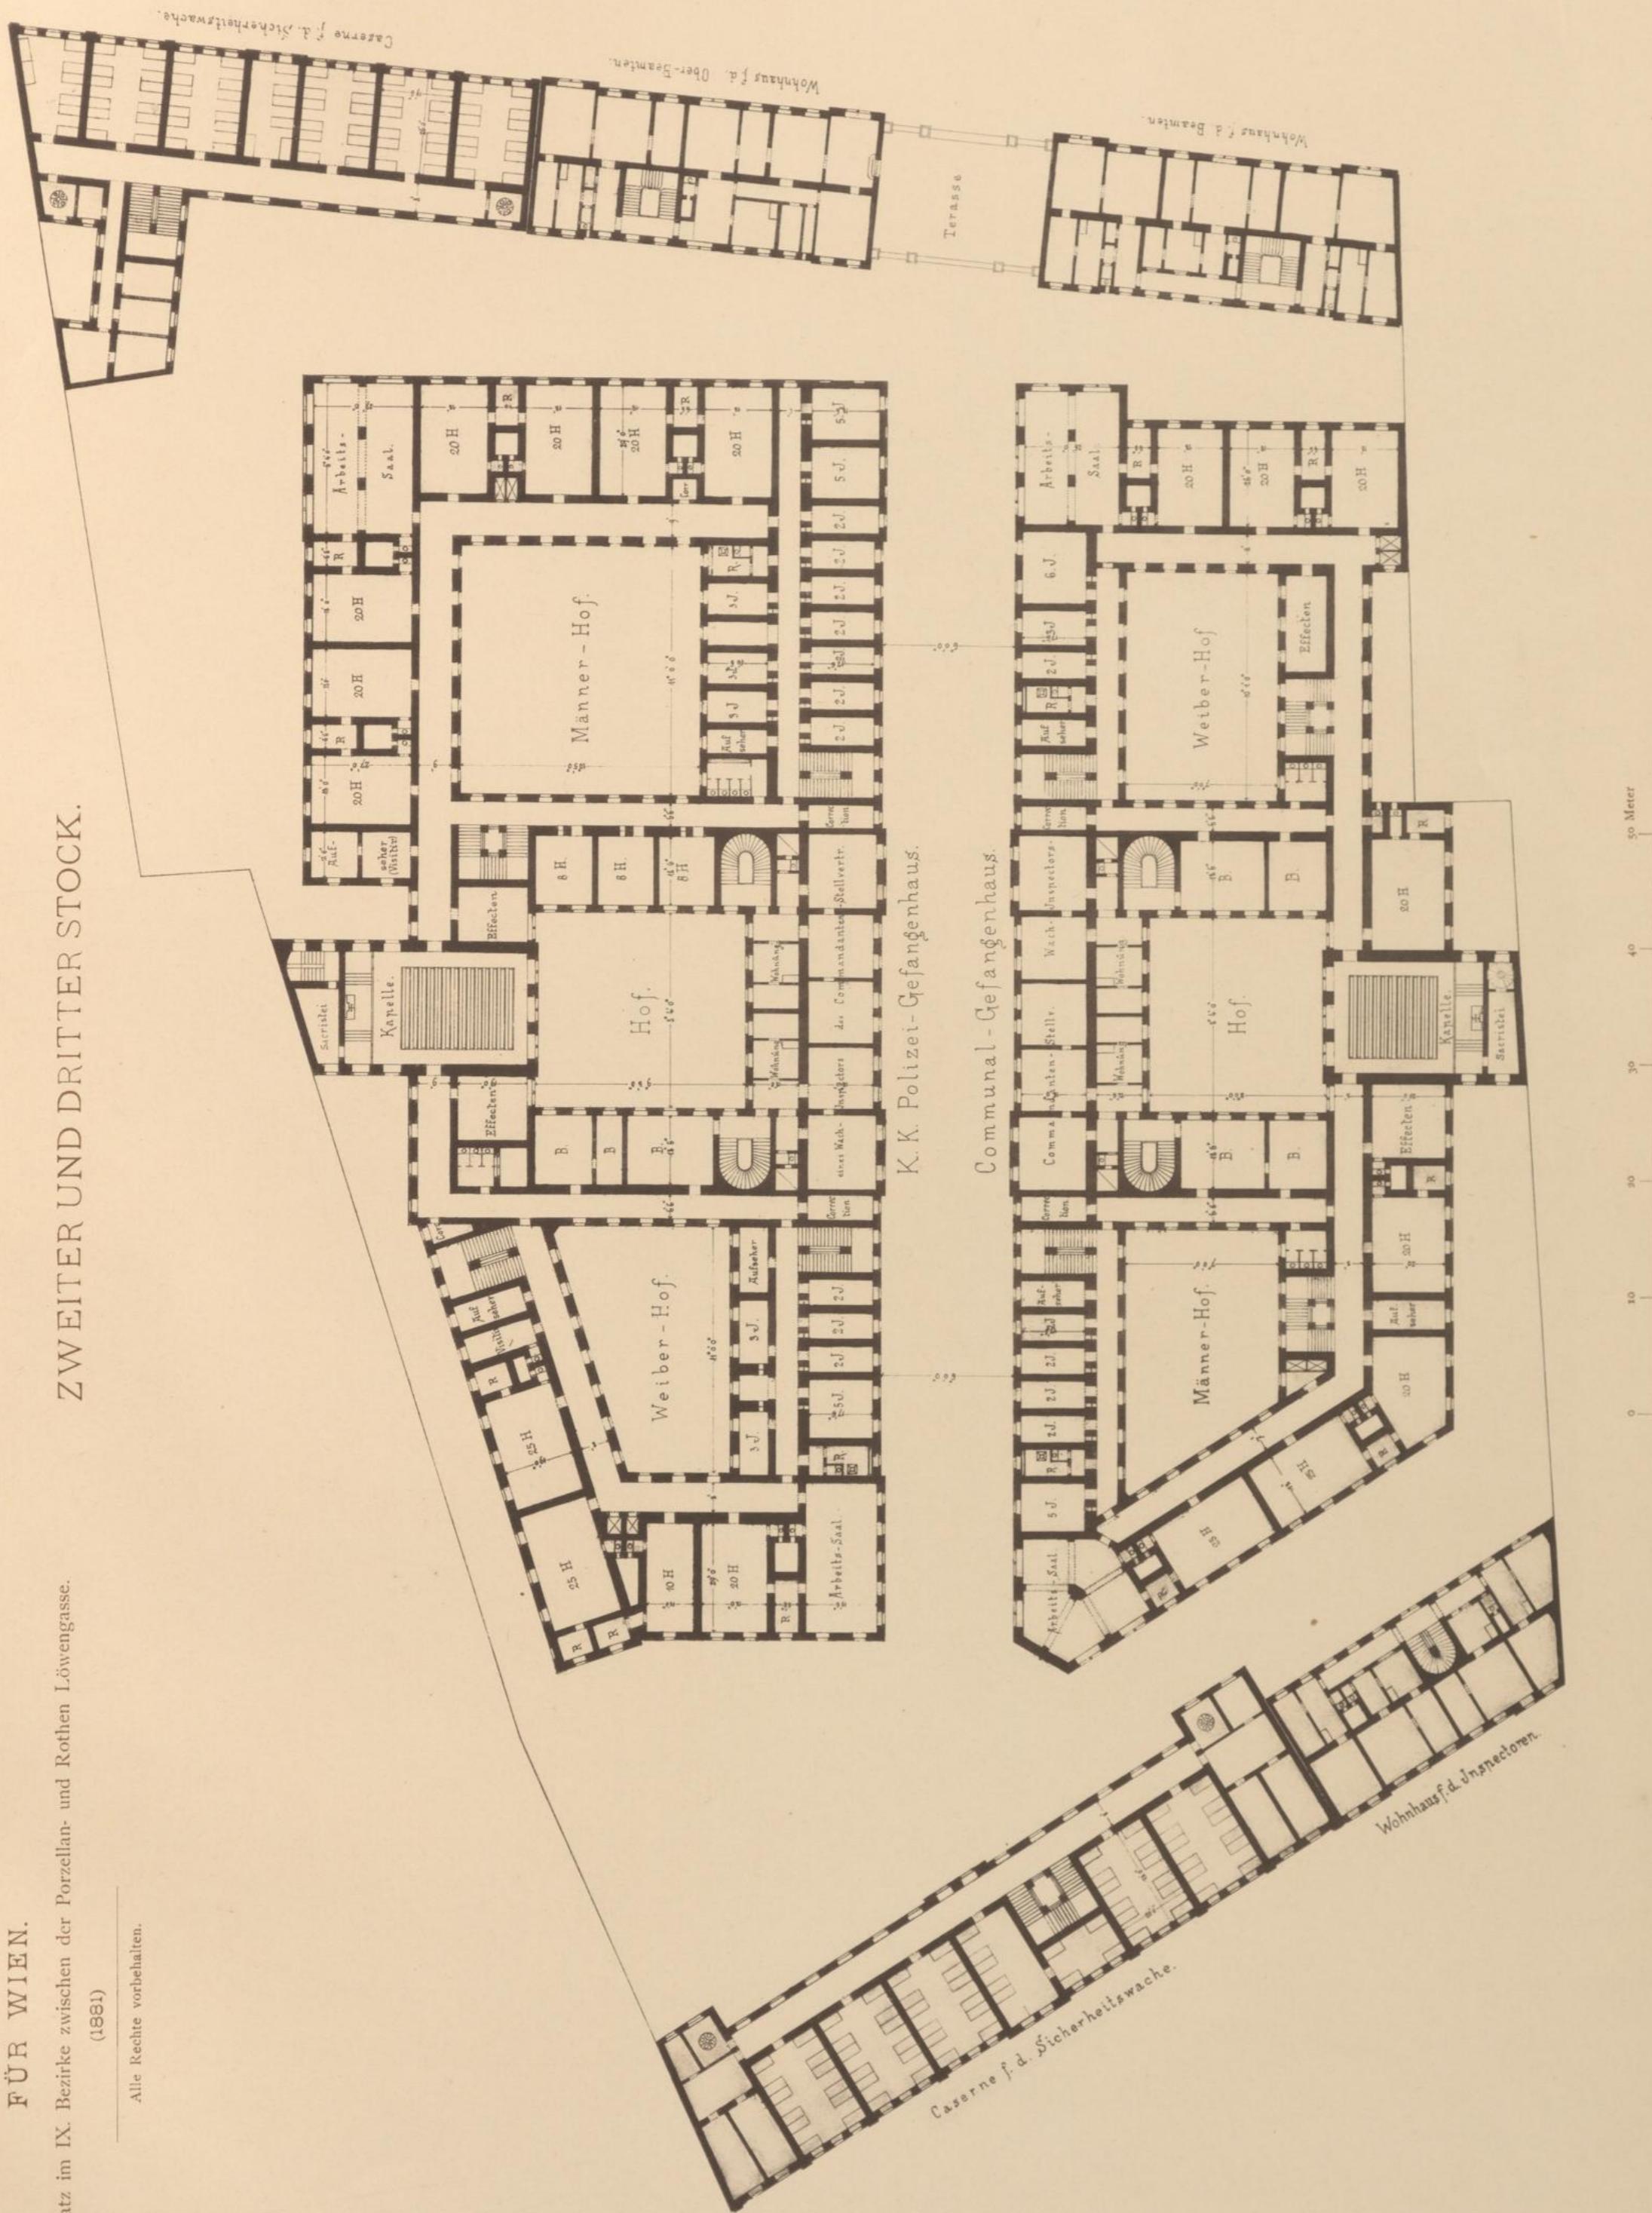


K. K. Polizei- Gefangenhaus.

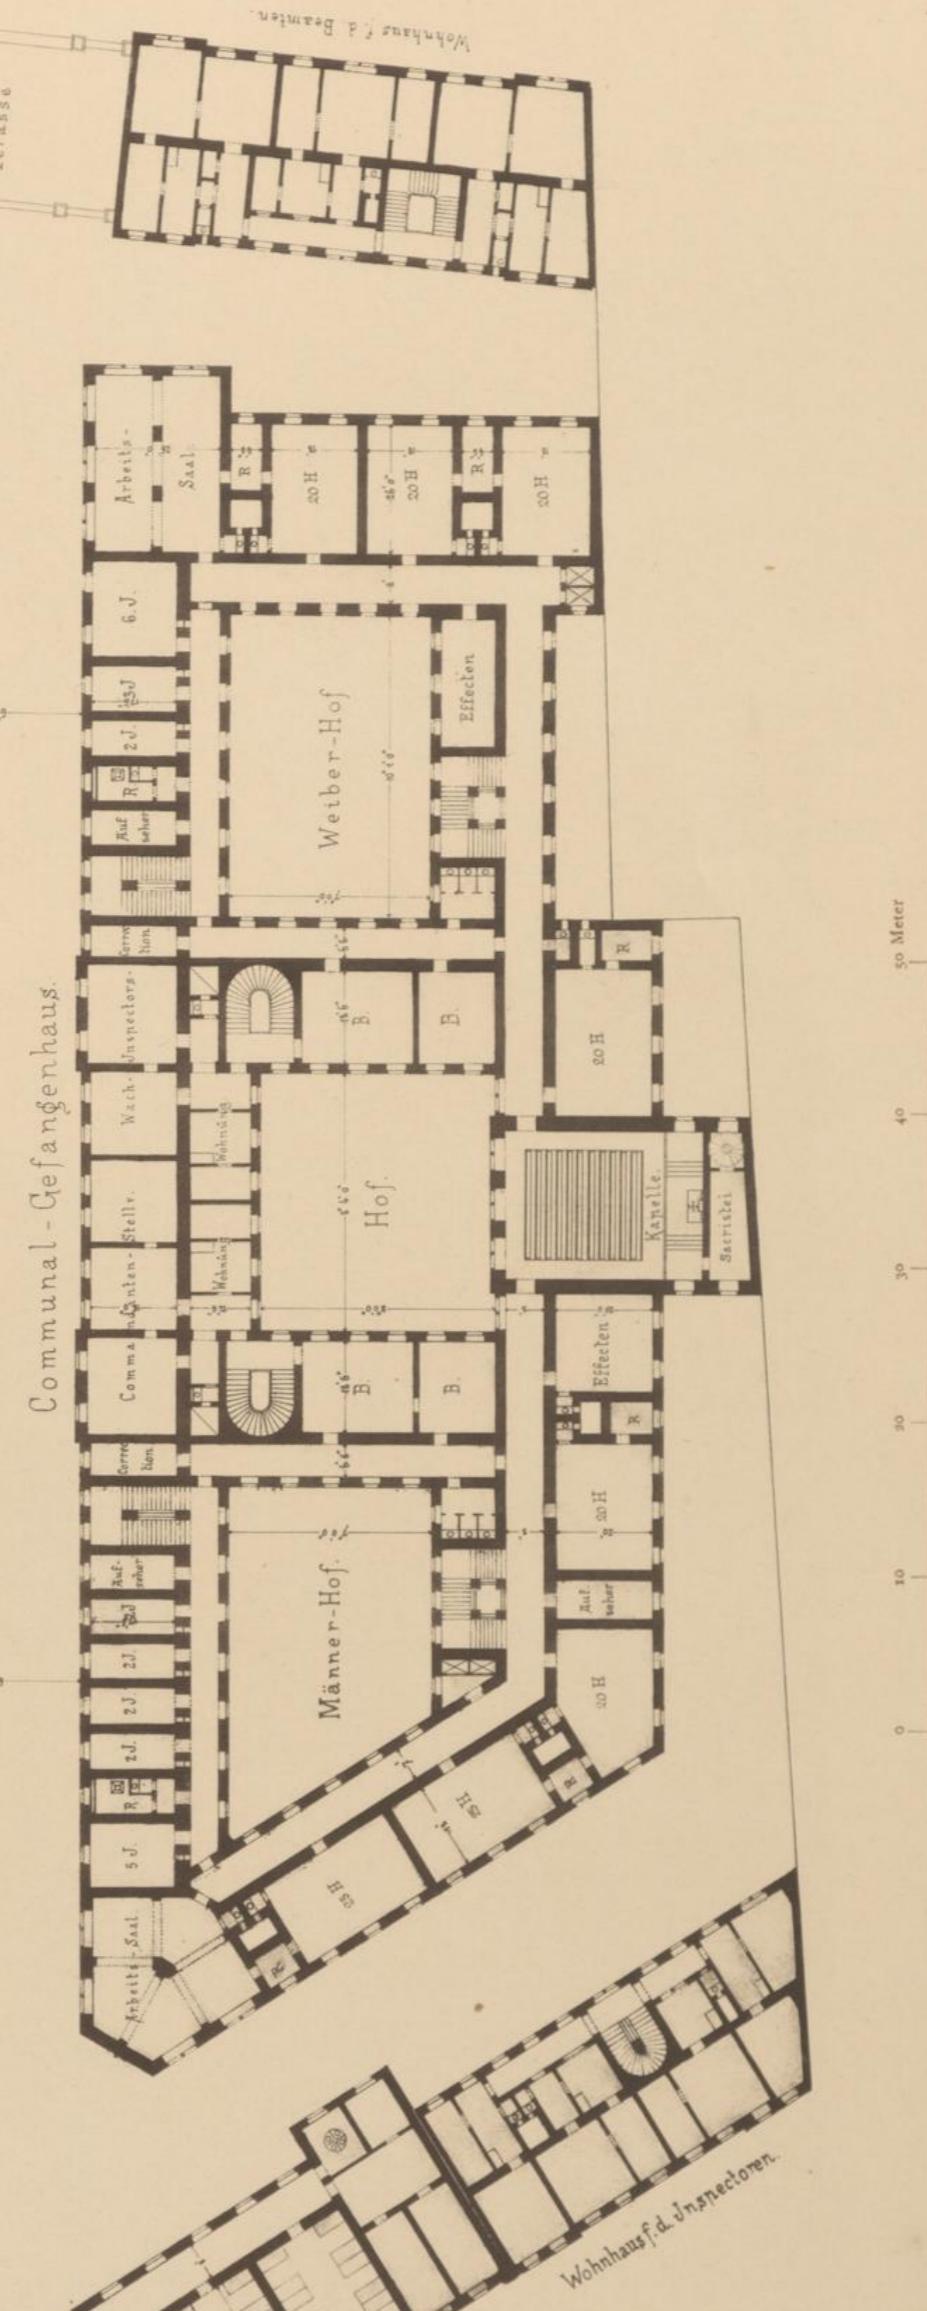

Caserne f. d. Sicherheitswache.

- Eezählung der Localitäten:
Erste Abtheilung: Häftlinge *H.*
Zweite Straflinge *S.*
Dritte Inquisiten *I.*
Bureaux u. Commissionszimmer: *B.*
Reinigungs-Zellen: *Z.*

Projecte für öffentliche Bauten
von Josef Hudetz, Architekt in Wien.

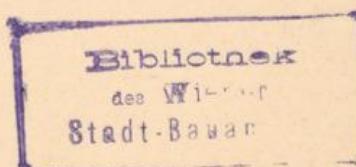

2281


STAATS- UND COMMUNAL-GEFANGENHAUS
FÜR WIEN.

Projectirt für einen Bauplatz im IX. Bezirke zwischen der Porzellan- und Rothen Löwengasse.

(1881)

Alle Rechte vorbehalten.

SCHNITT DURCH DAS GEFANGENHAUS.

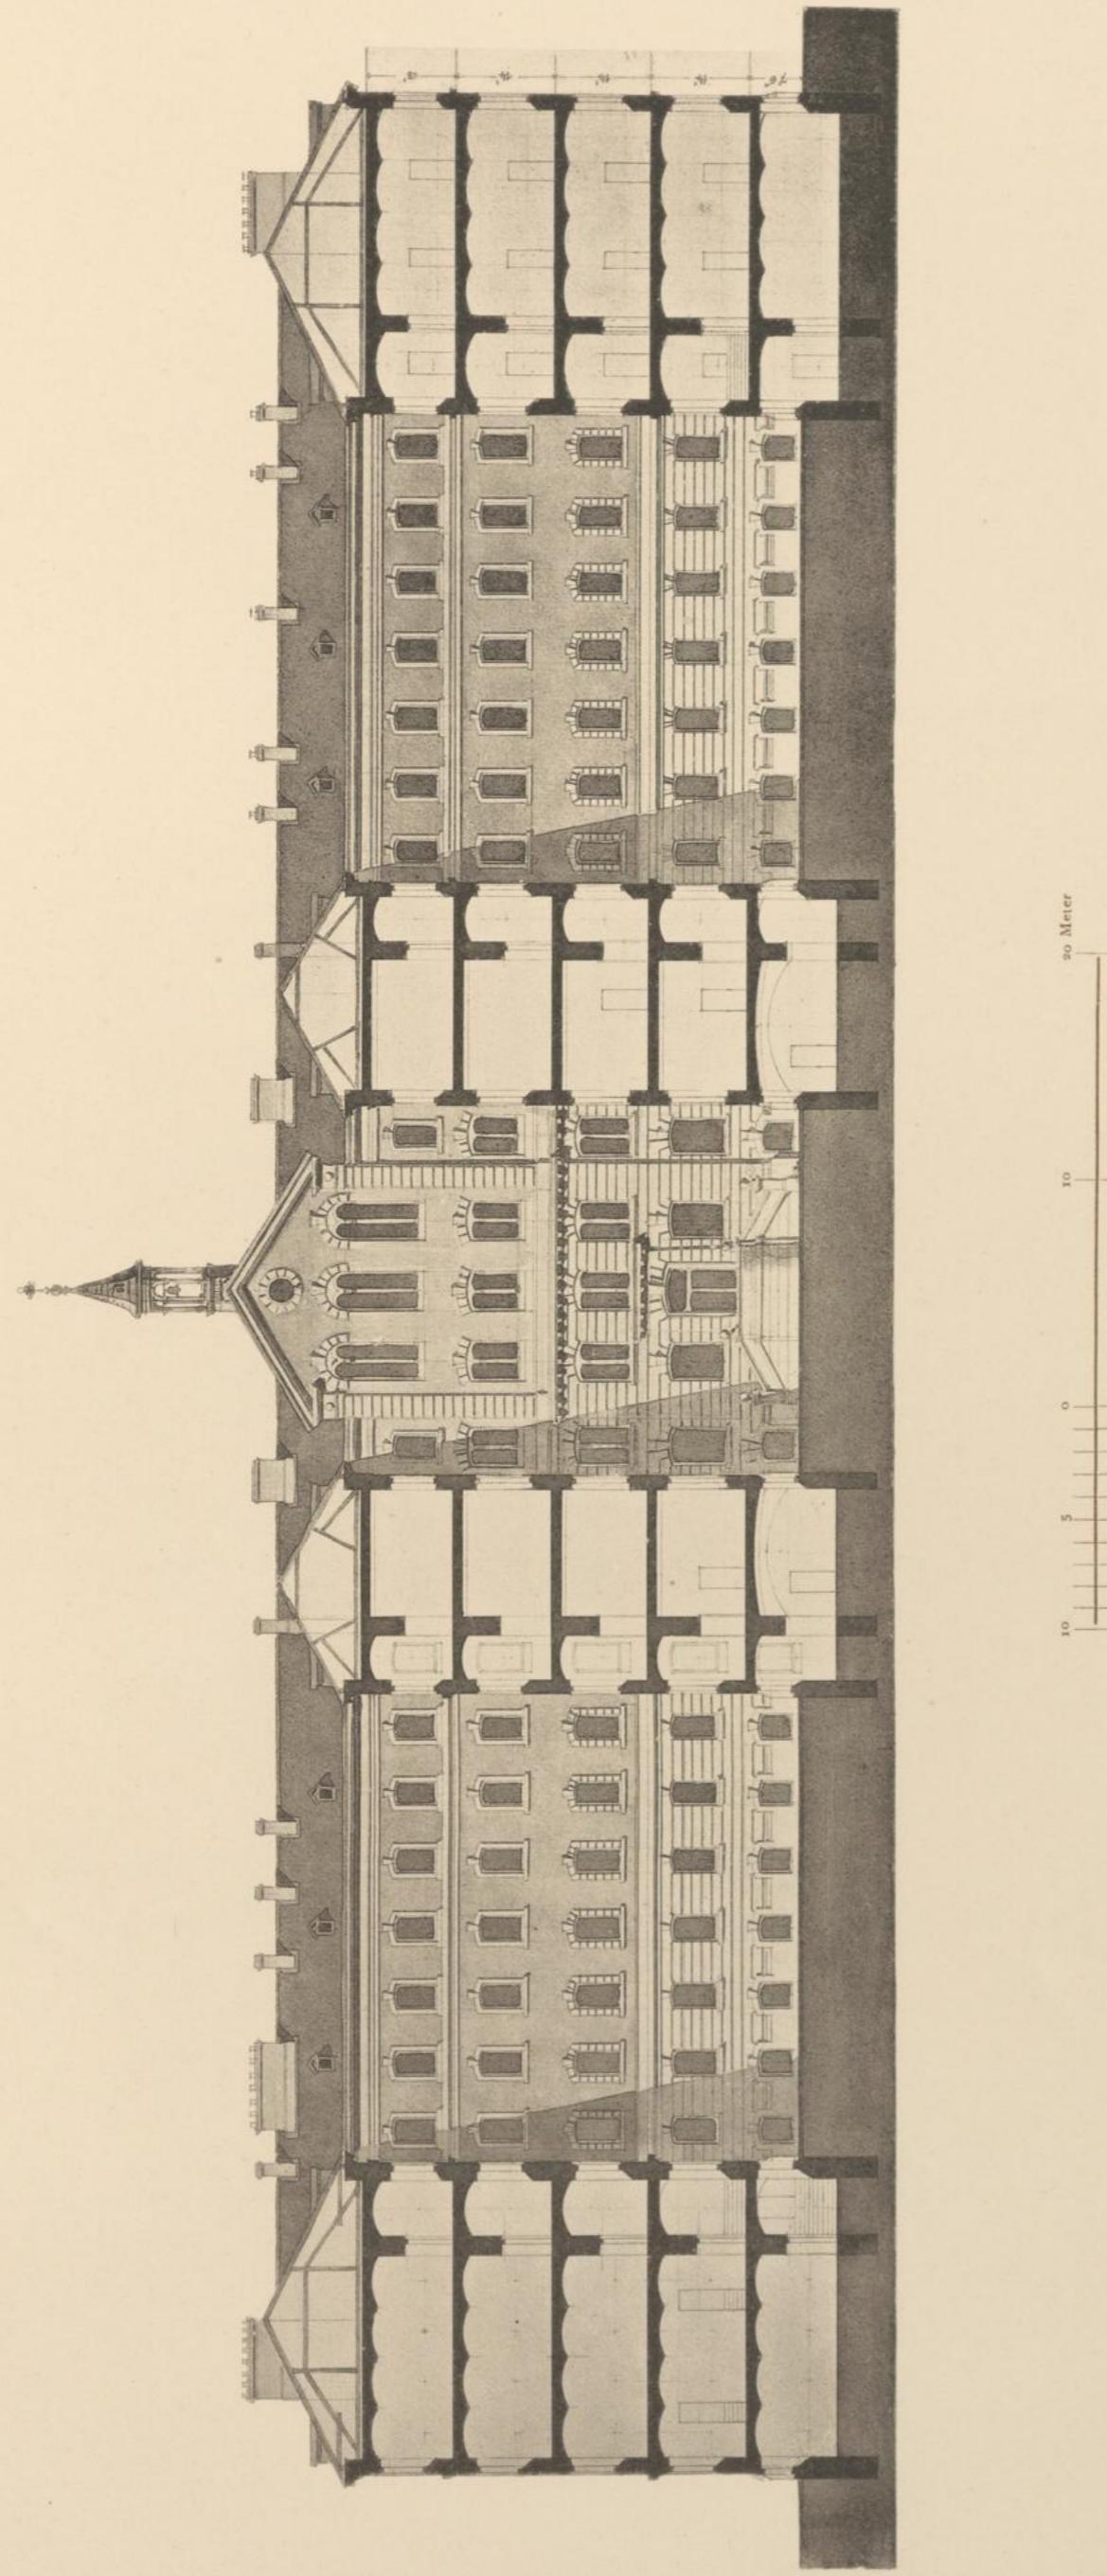

Projecte für öffentliche Bauten
von Josef Hudetz, Architekt in Wien.

Photographie und Lichtdruck von J. Löwy, k. k. Hof-Photograph, Wien.



2281