


REDOUTENGEBÄUDE FÜR INNSBRUCK. (Concurrenz im Jahre 1884.)

VORDERE ANSICHT.

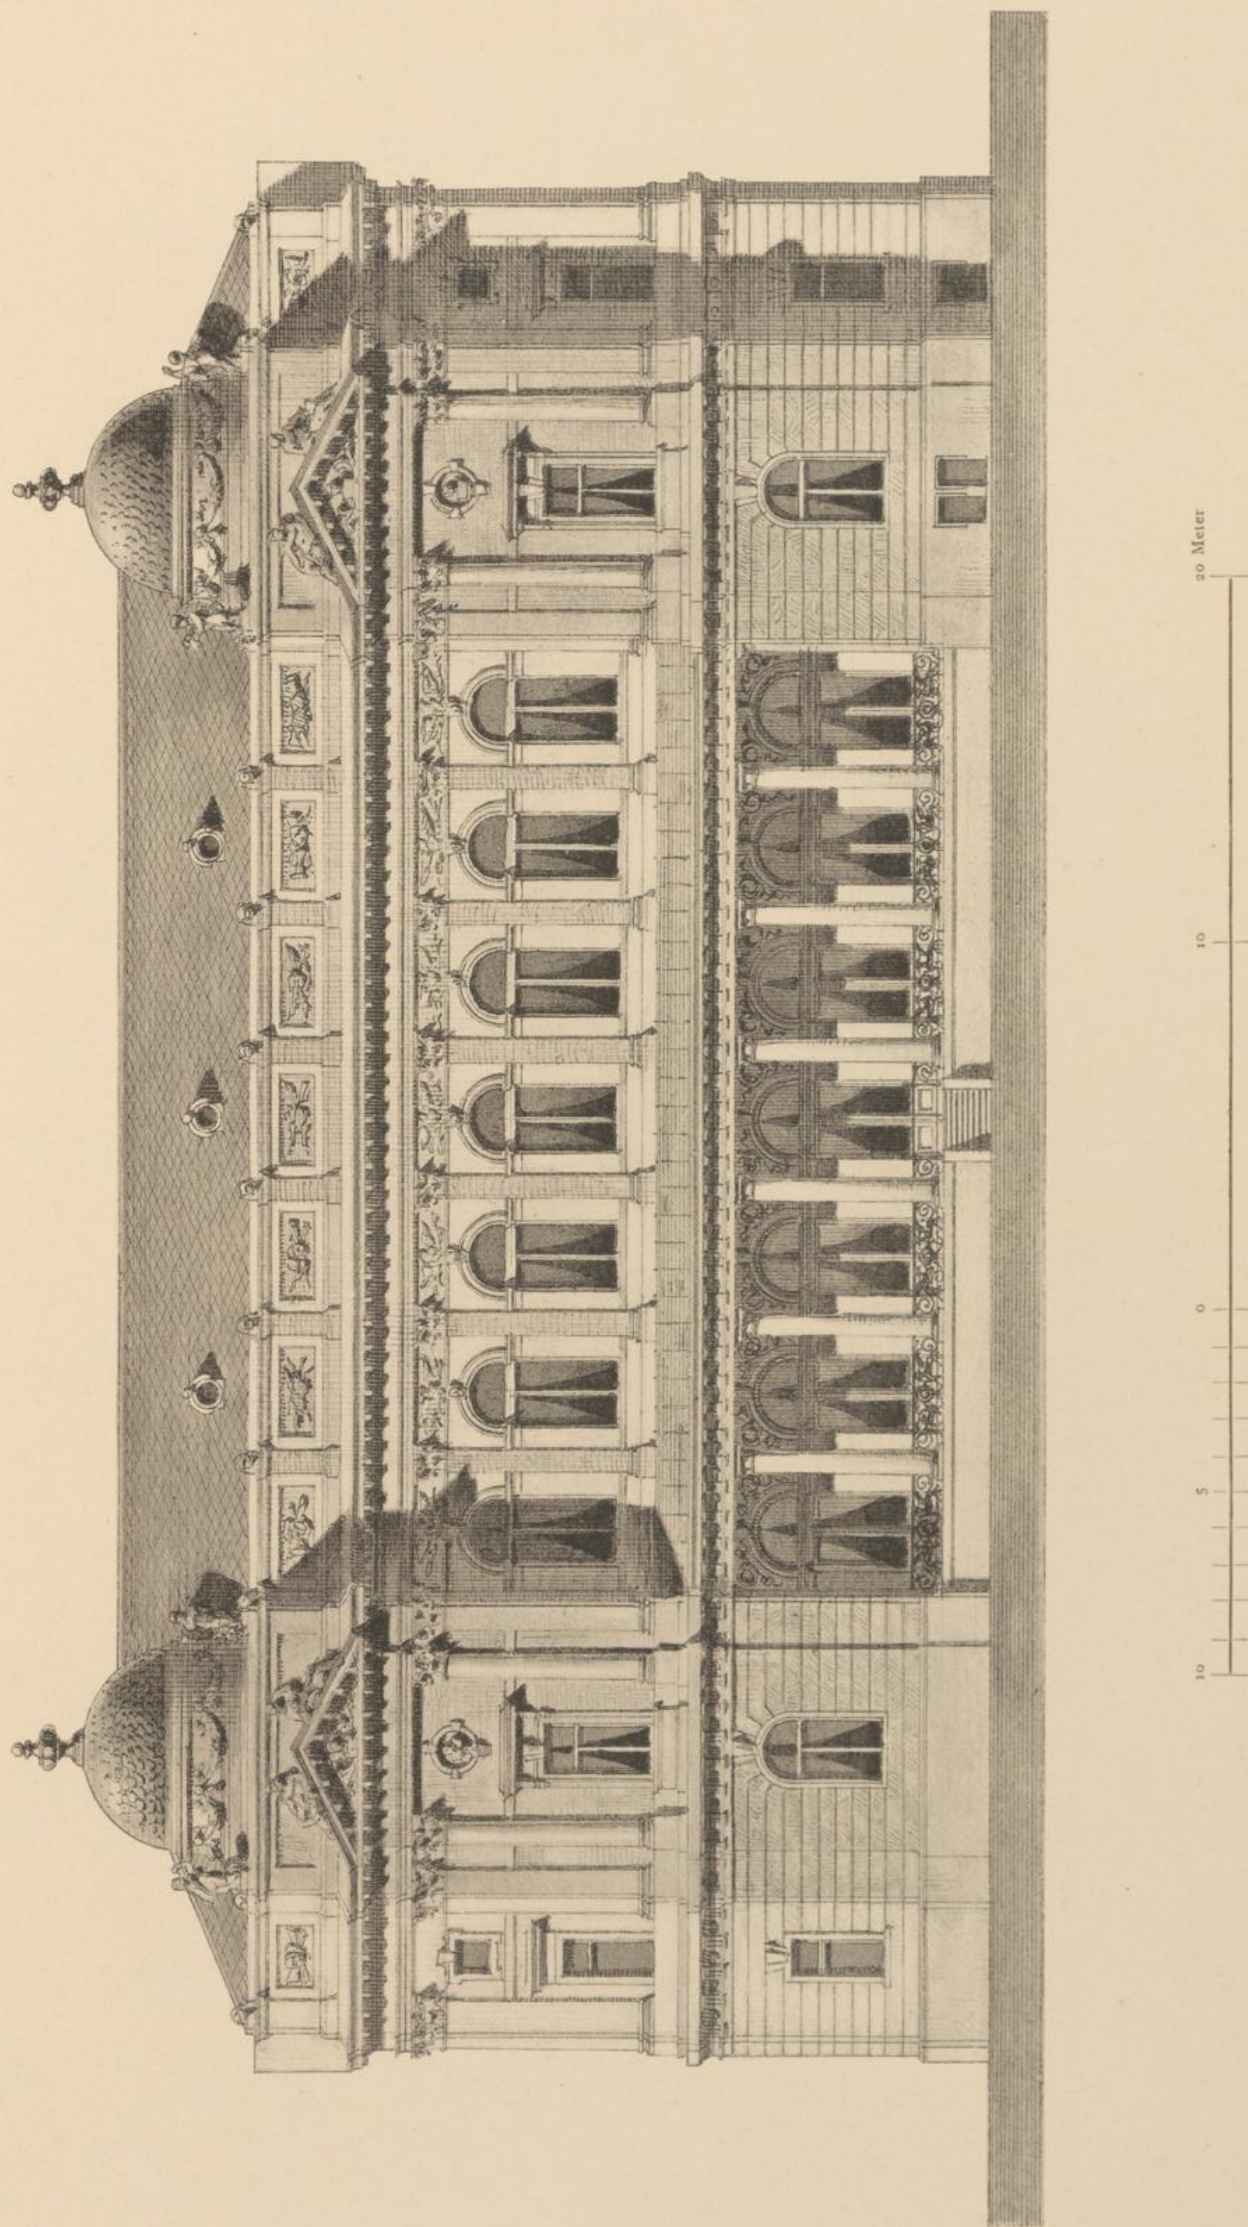

Bibliothek
des Wiener
Stadt-Bauamts

2281

REDOUTENGEBÄUDE FÜR INNSBRUCK.

(Concurrenz im Jahre 1834.)



Photographie und Lichtdruck von J. Löwy, k. k. Hof-Photograph, Wien.

Projecte für öffentliche Bauten
von Josef Hudetz, Architect in Wien.



Bibliothek
des Wiener
Stadt-Bauamts


2281

REDOUTENGEBÄUDE FÜR INNSBRUCK.

(Concurrenz im Jahre 1884.)

SEITEN-ANSICHT.

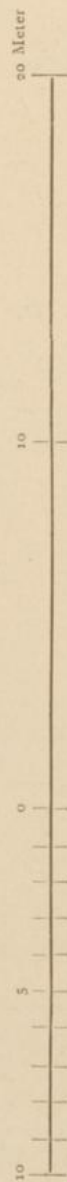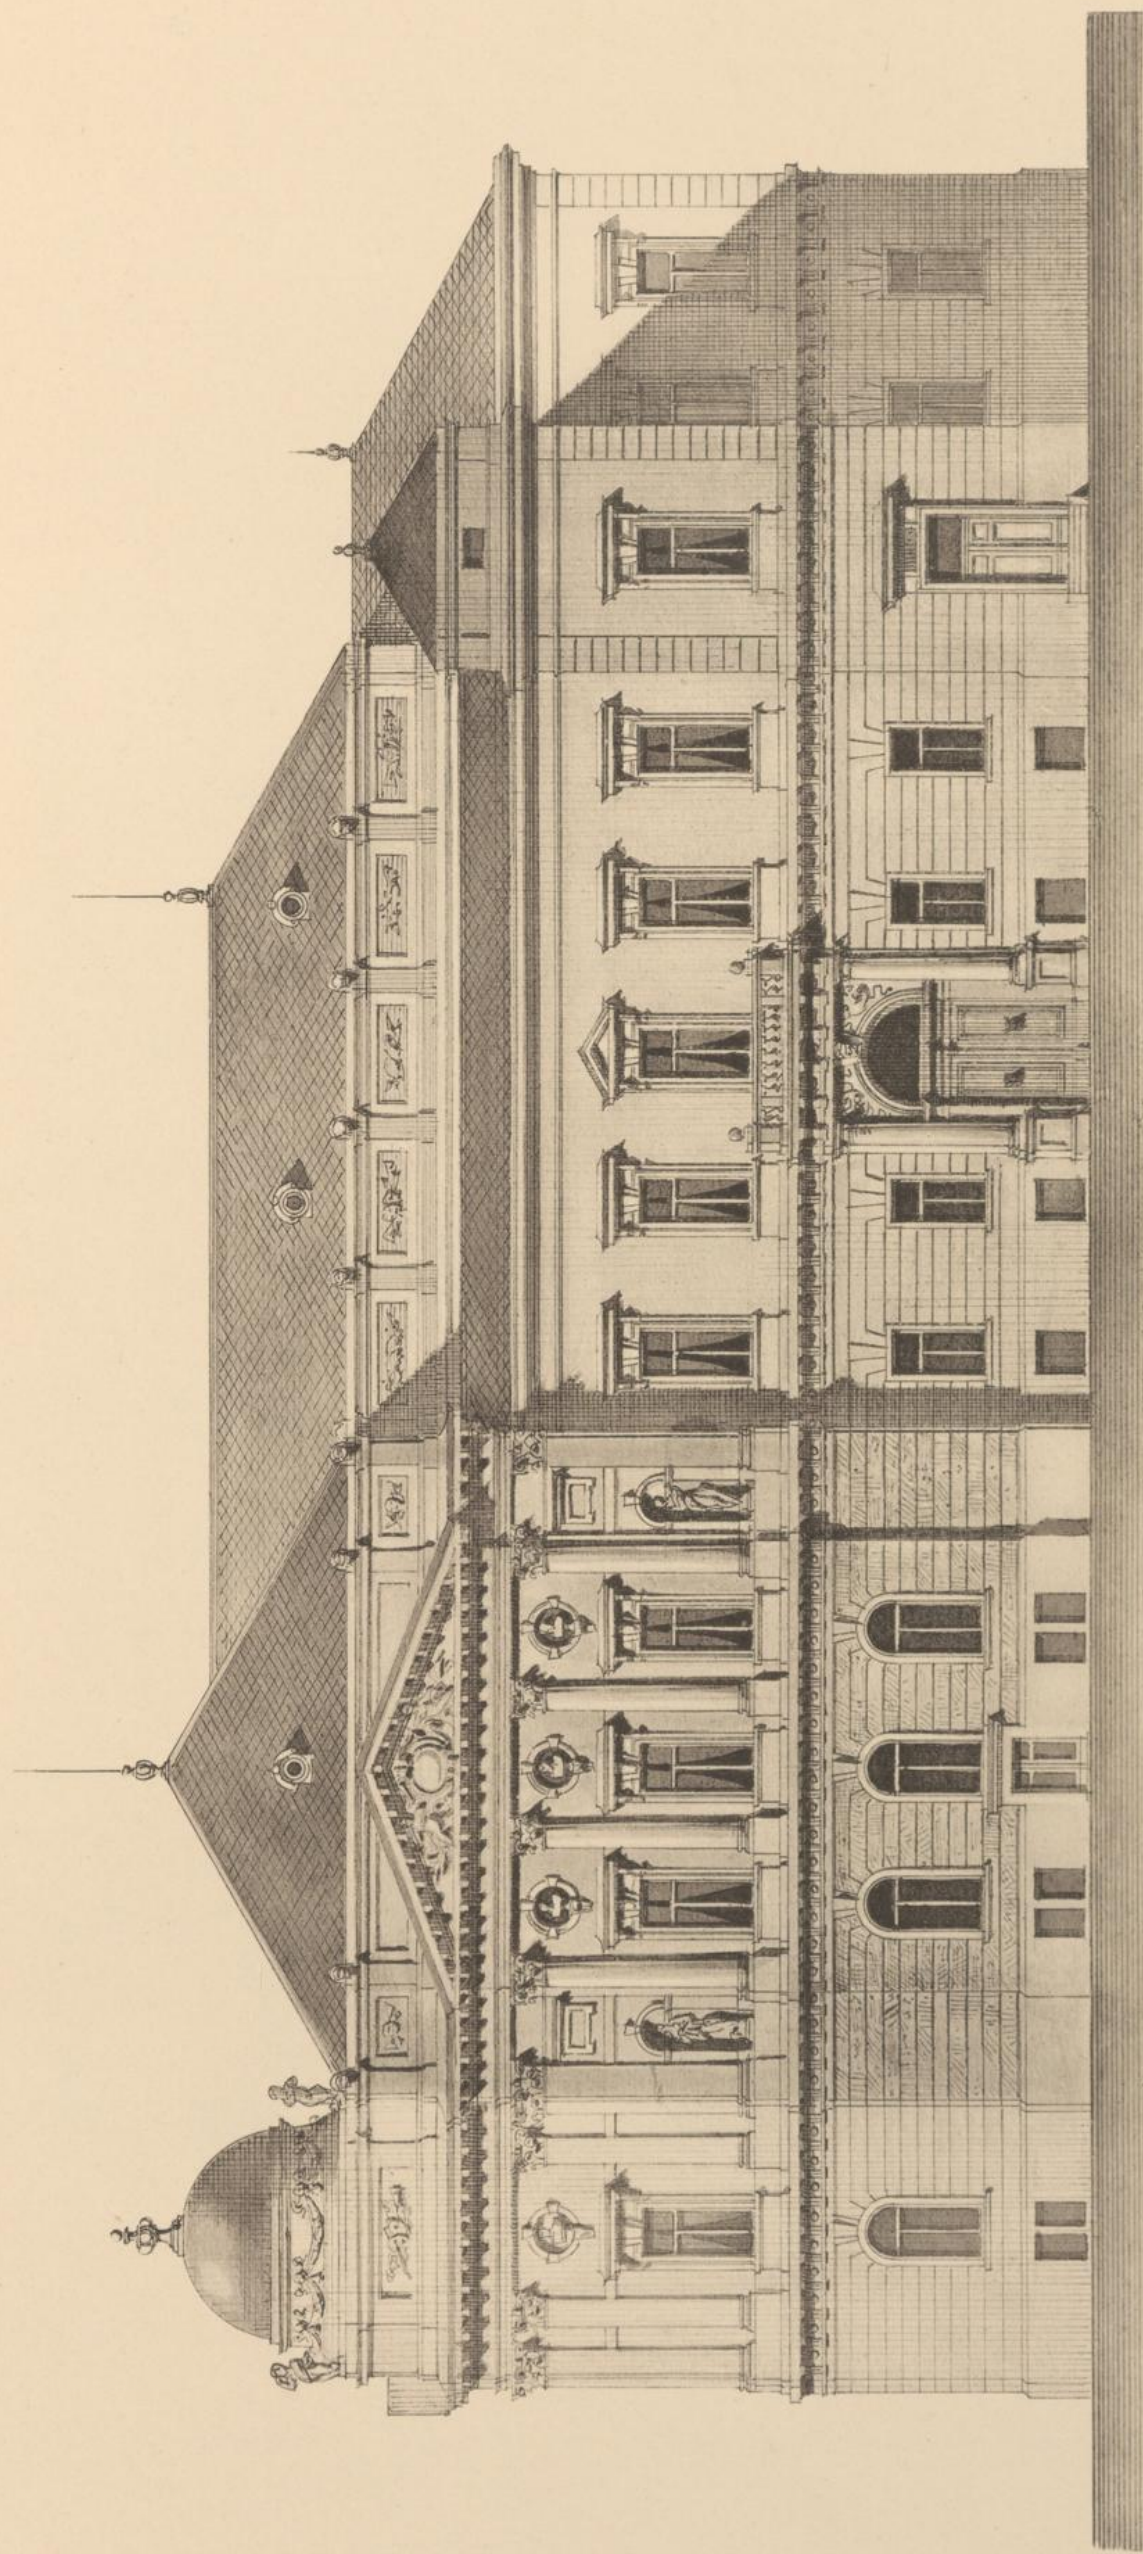

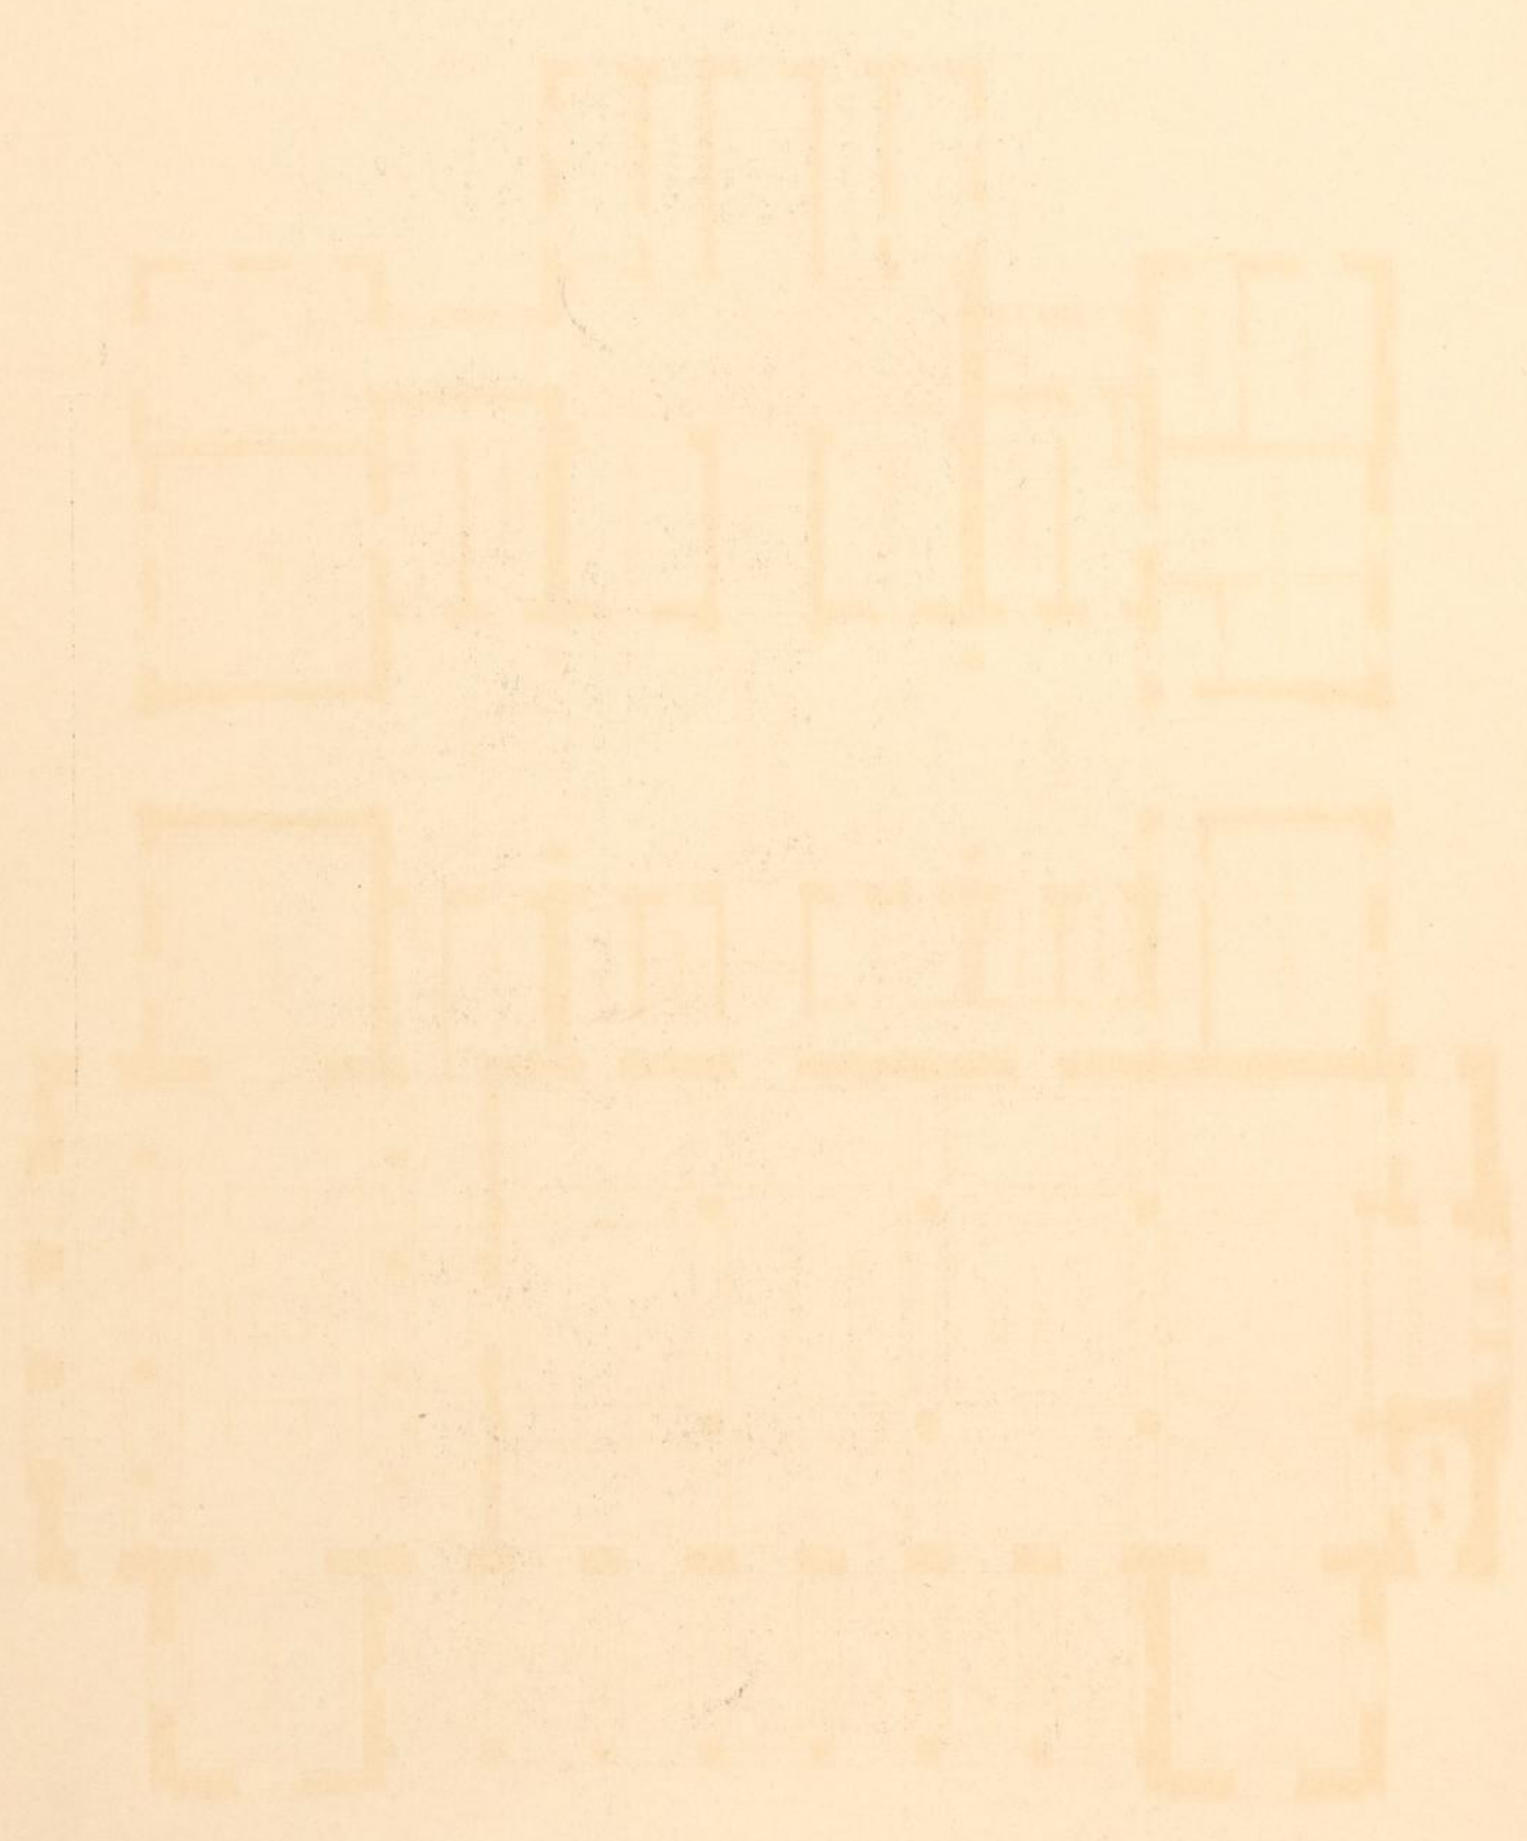



Bibliothek
des Wiener
Stadt-Bauamts

2281

REDOUTENGEBÄUDE FÜR INNSBRUCK. (Concurrenz im Jahre 1894.)

PARTERRE.

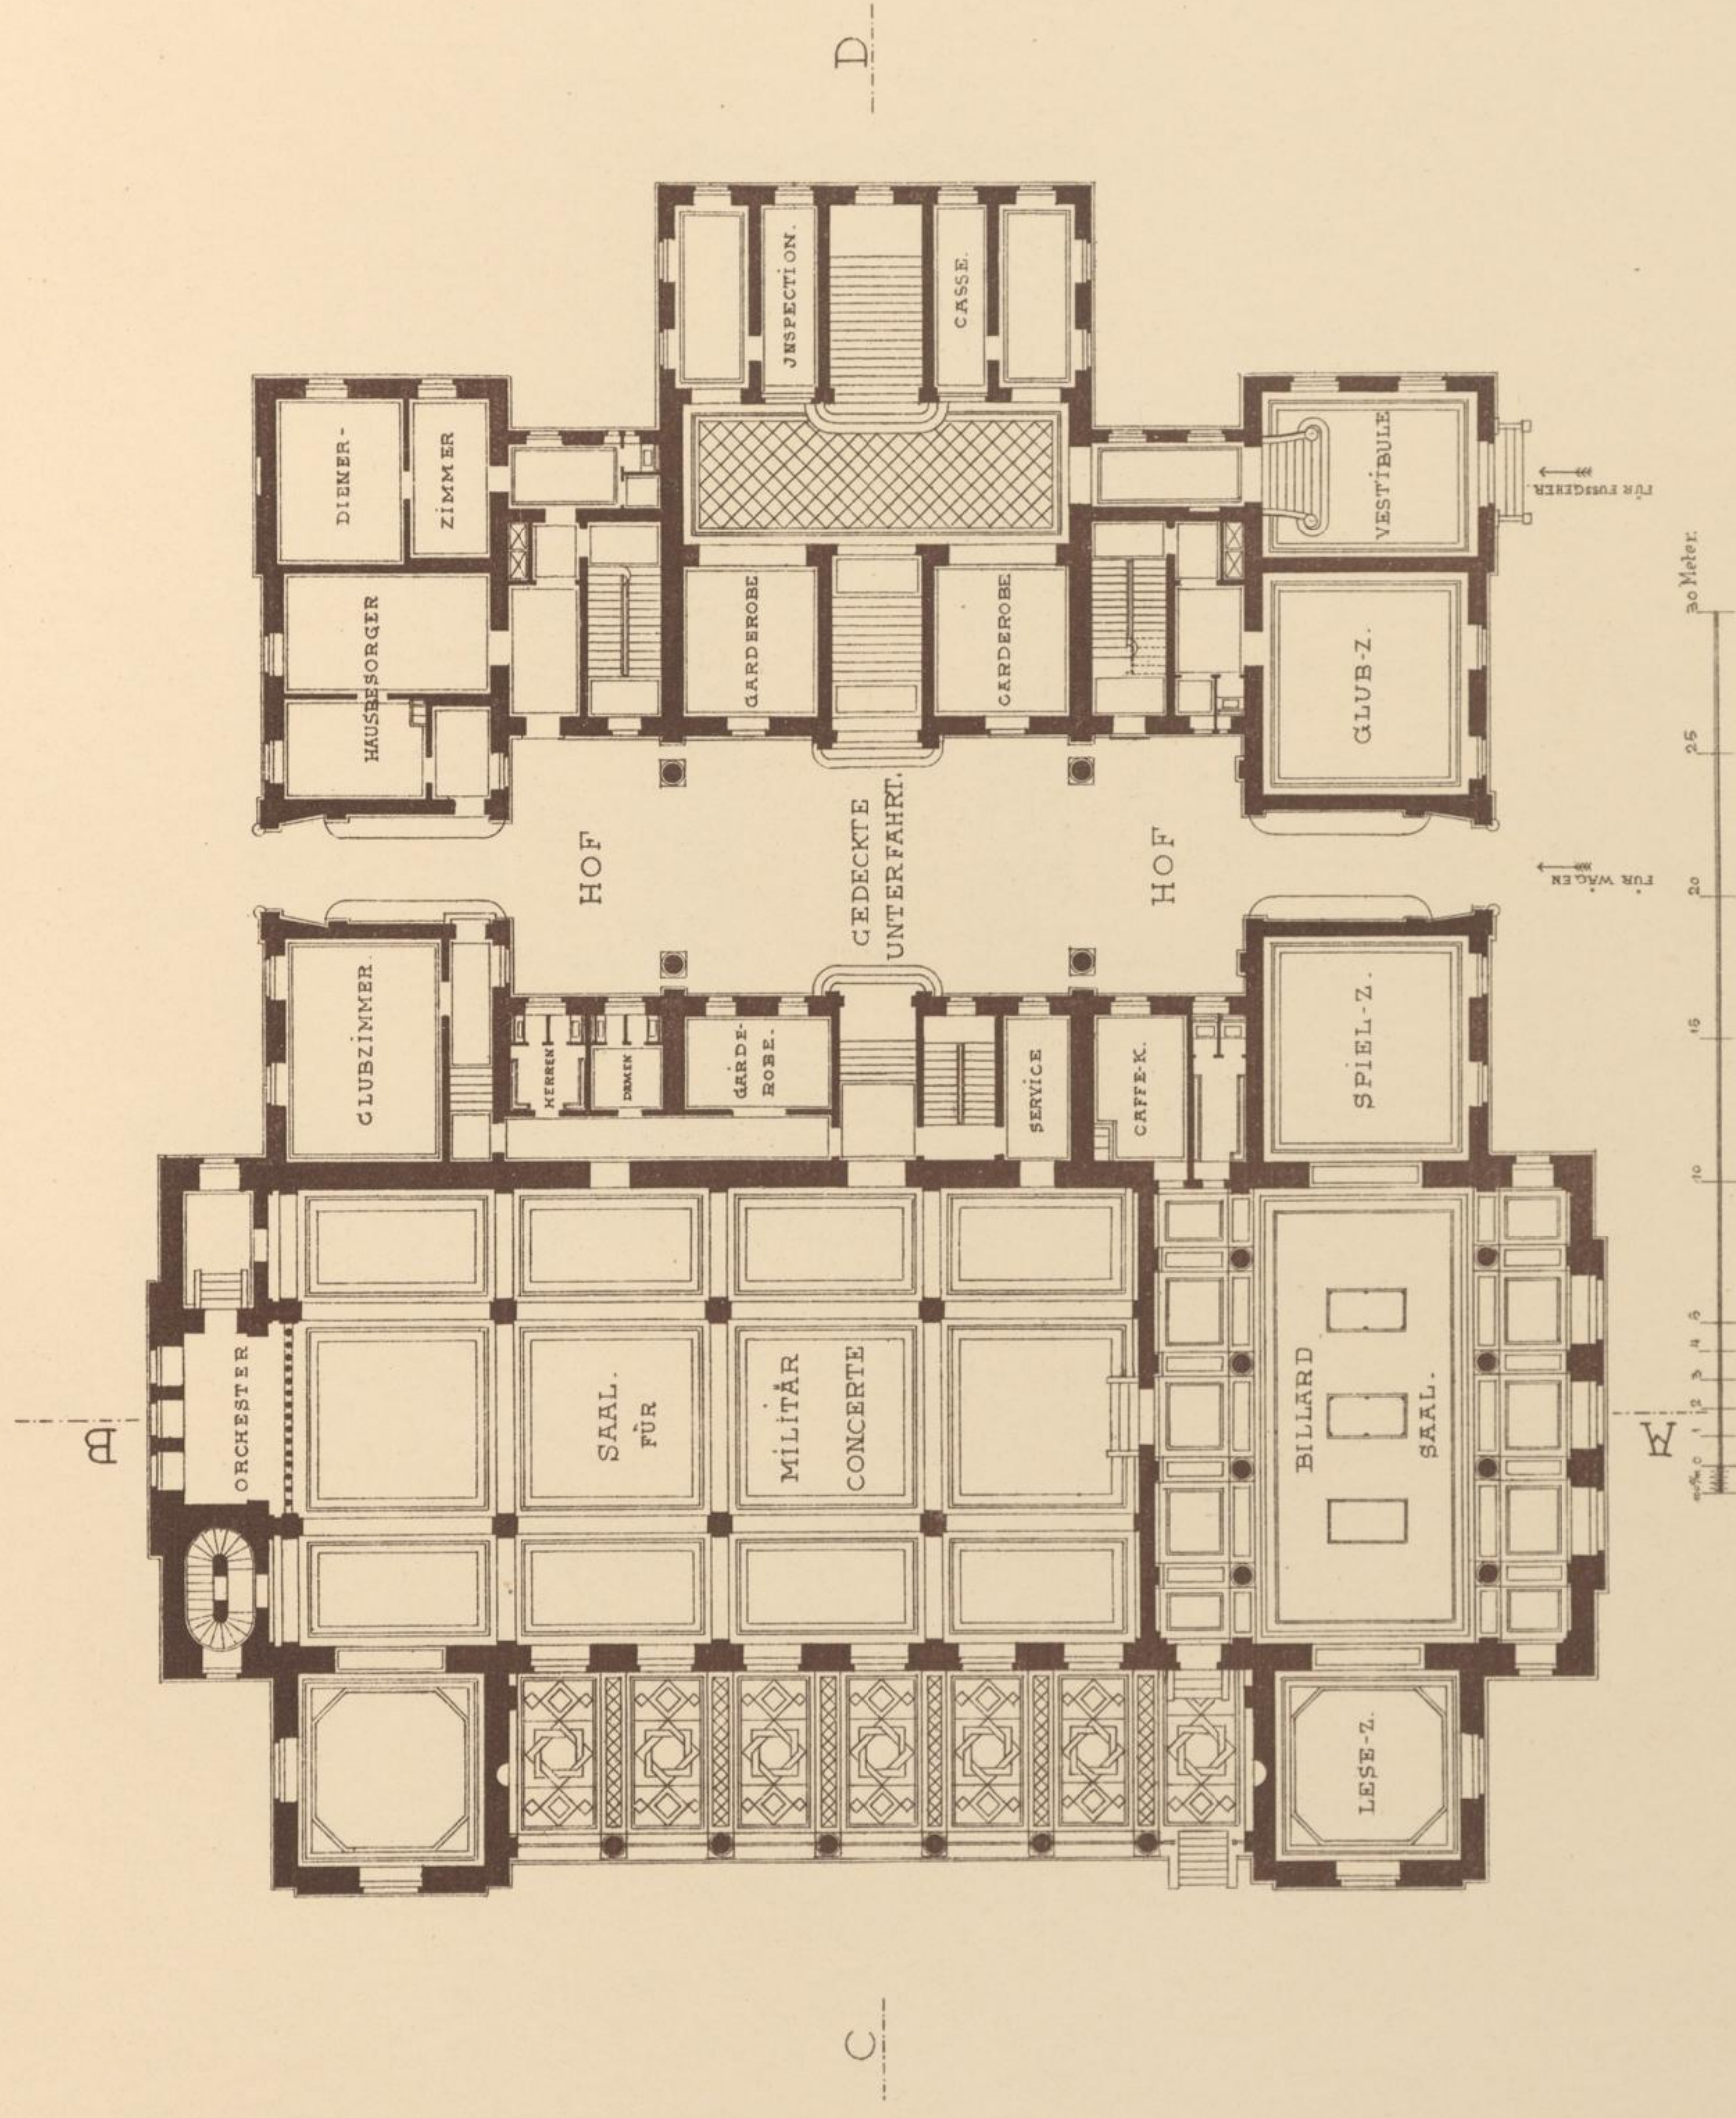

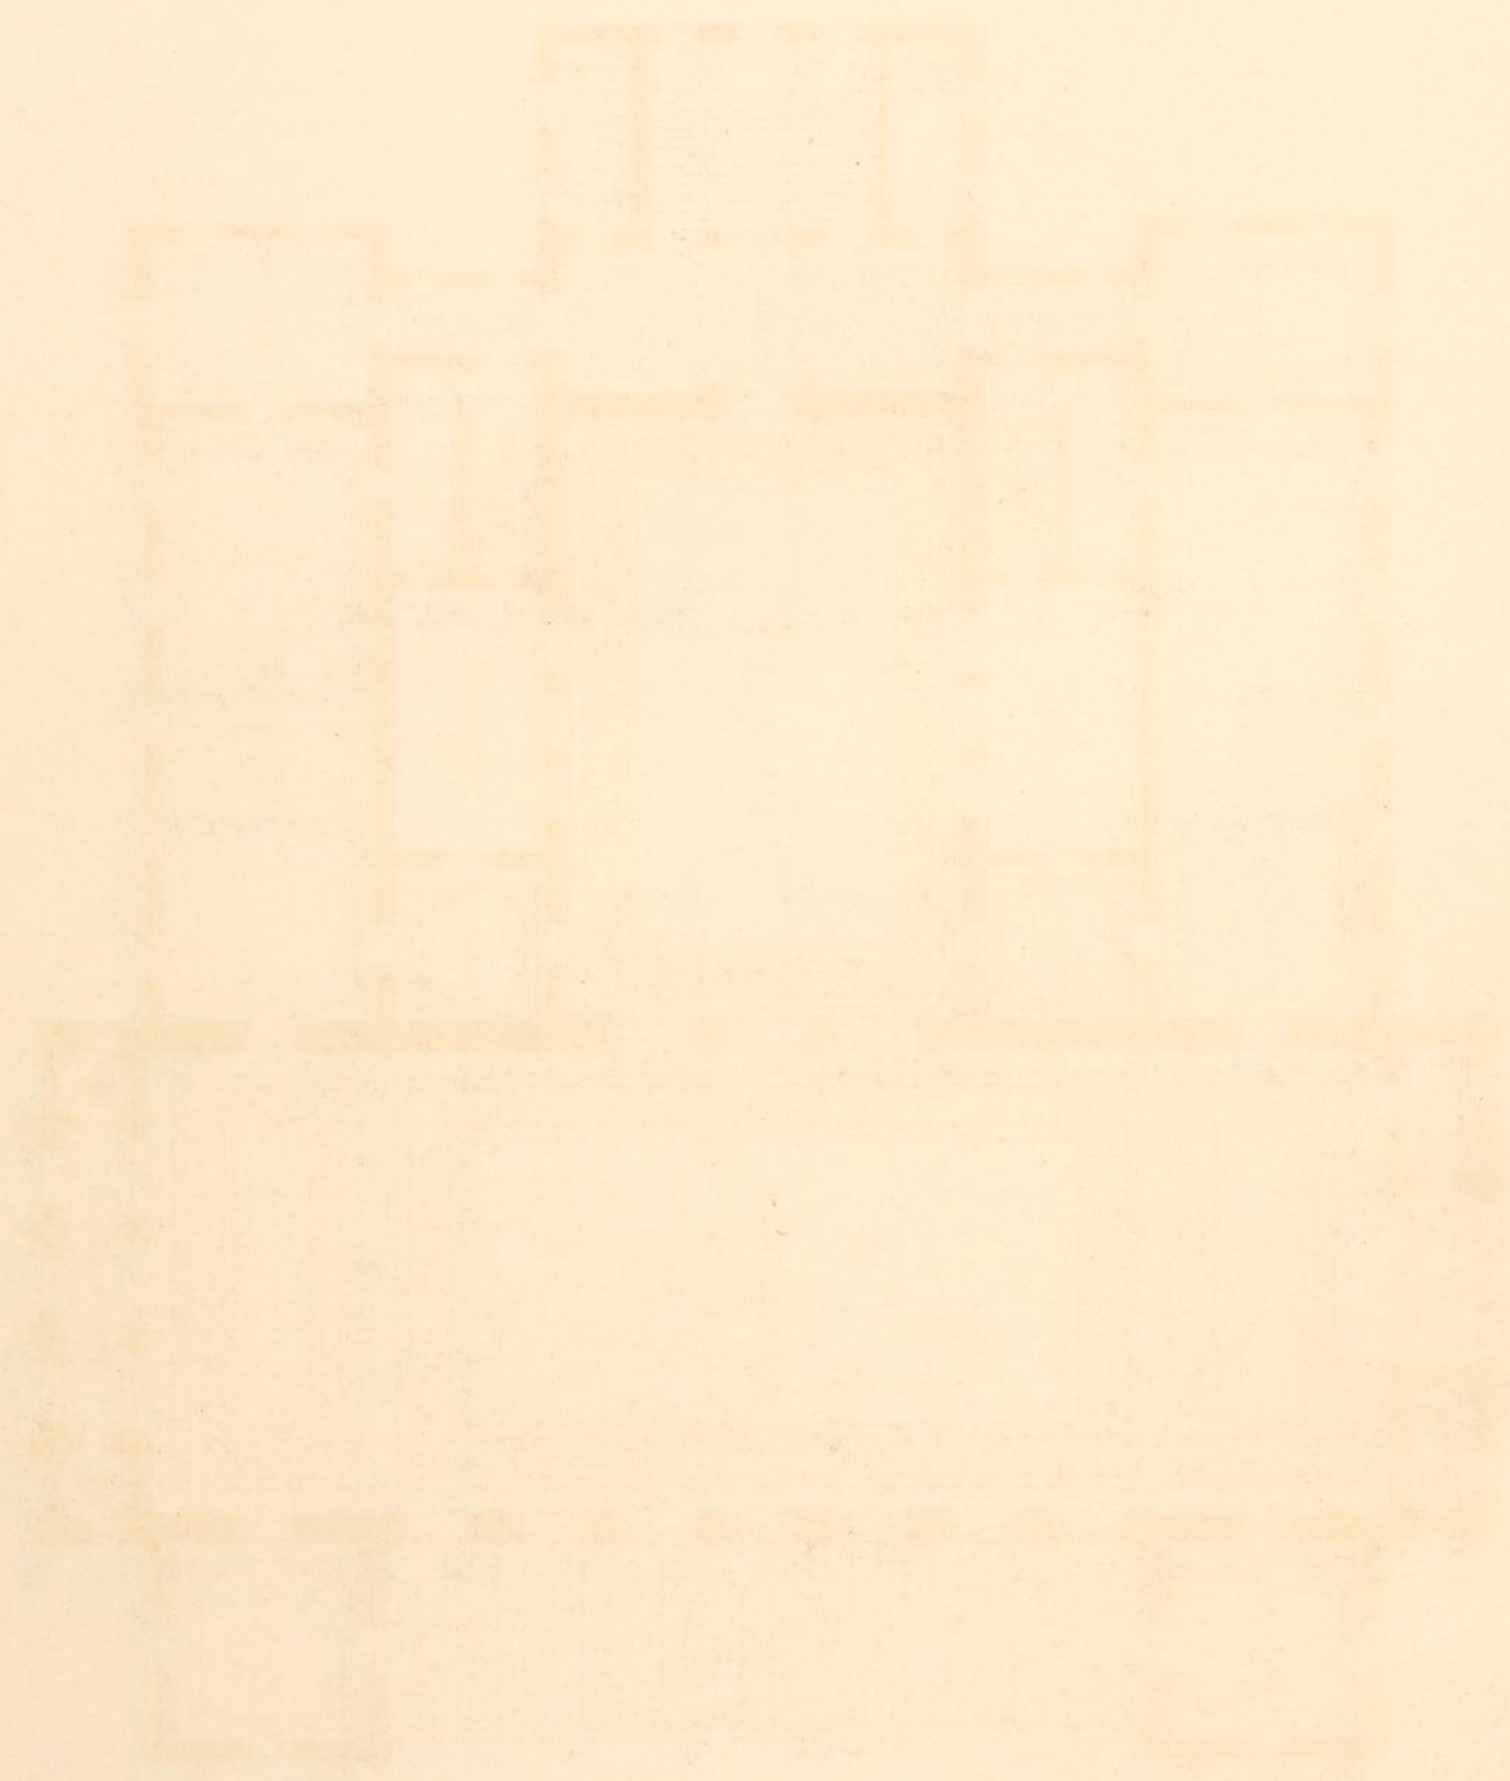


Bibliothek
des Wiener
Stadt-Bauamts

2281

REDOUTENGEBAUDE FÜR INNSBRUCK. (Concurrenz im Jahre 1884.)

ERSTER-STOCK.

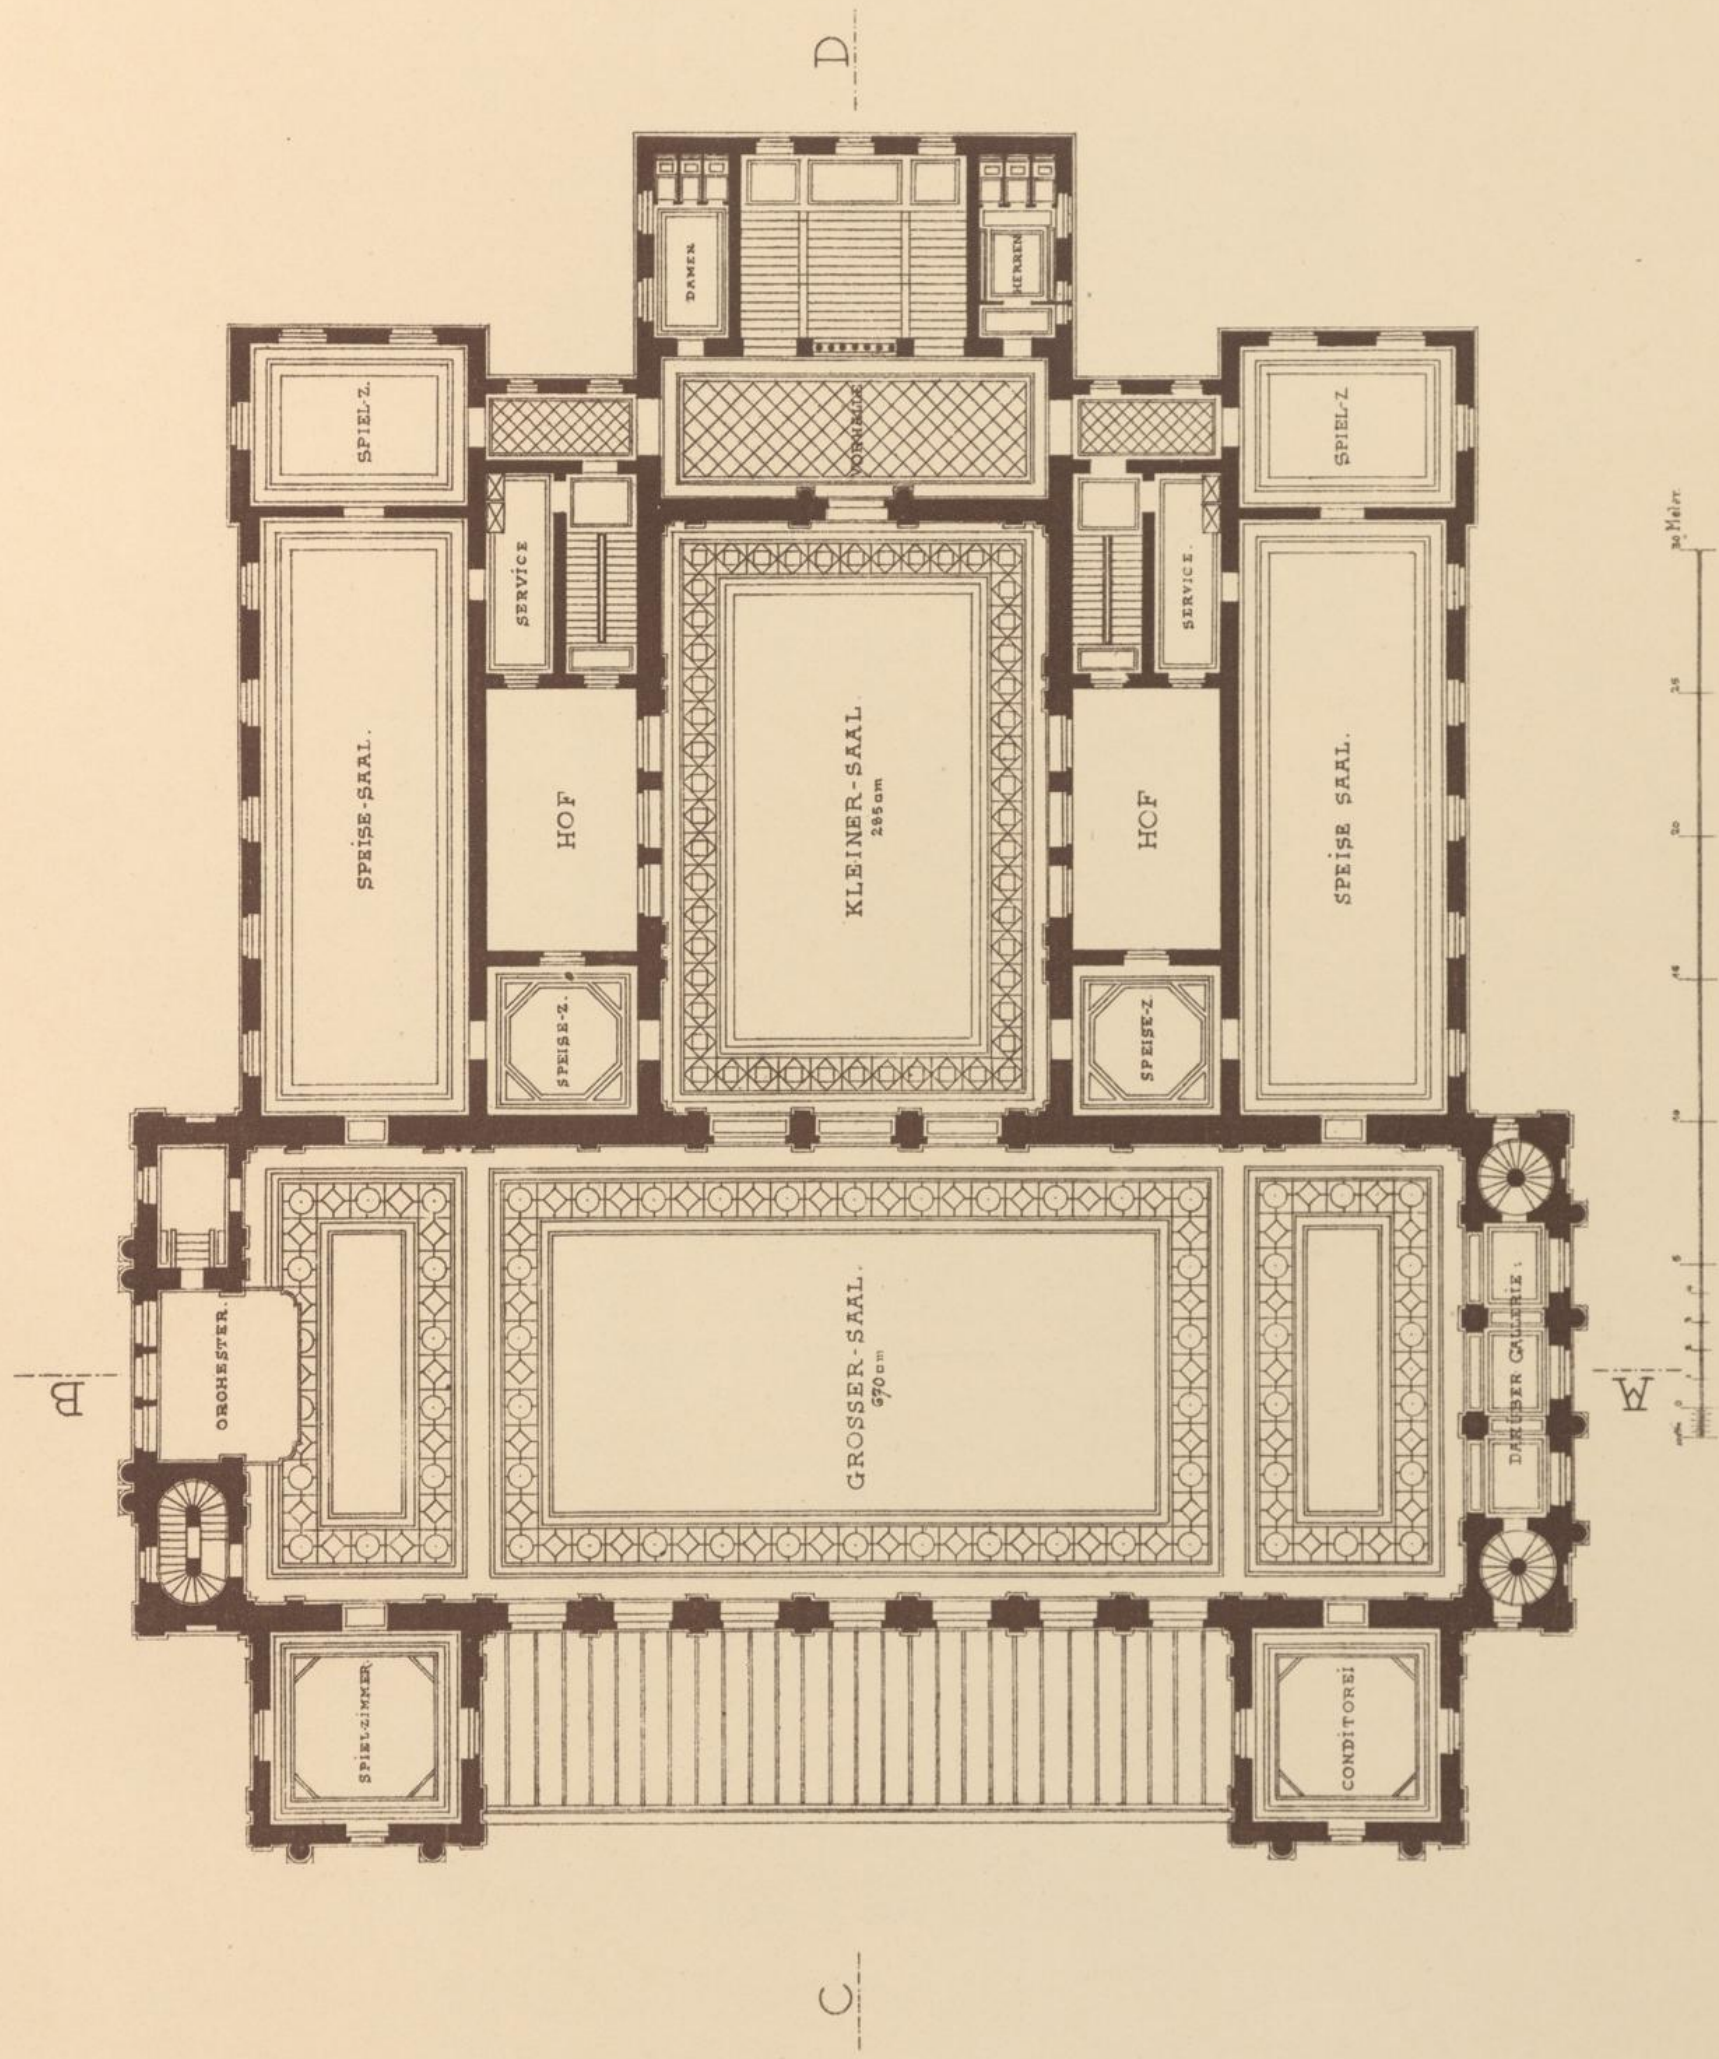



Bibliothek
des Wiener
Stadt-Bauamts

2281

REDOUTENGEBÄUDE FÜR INNSBRUCK.

(Concurrenz im Jahre 1884.)

DURCHSCHNITT-CD.

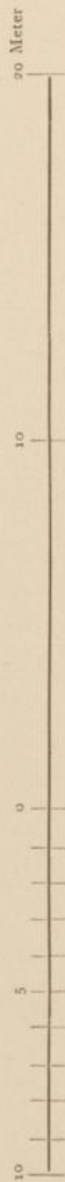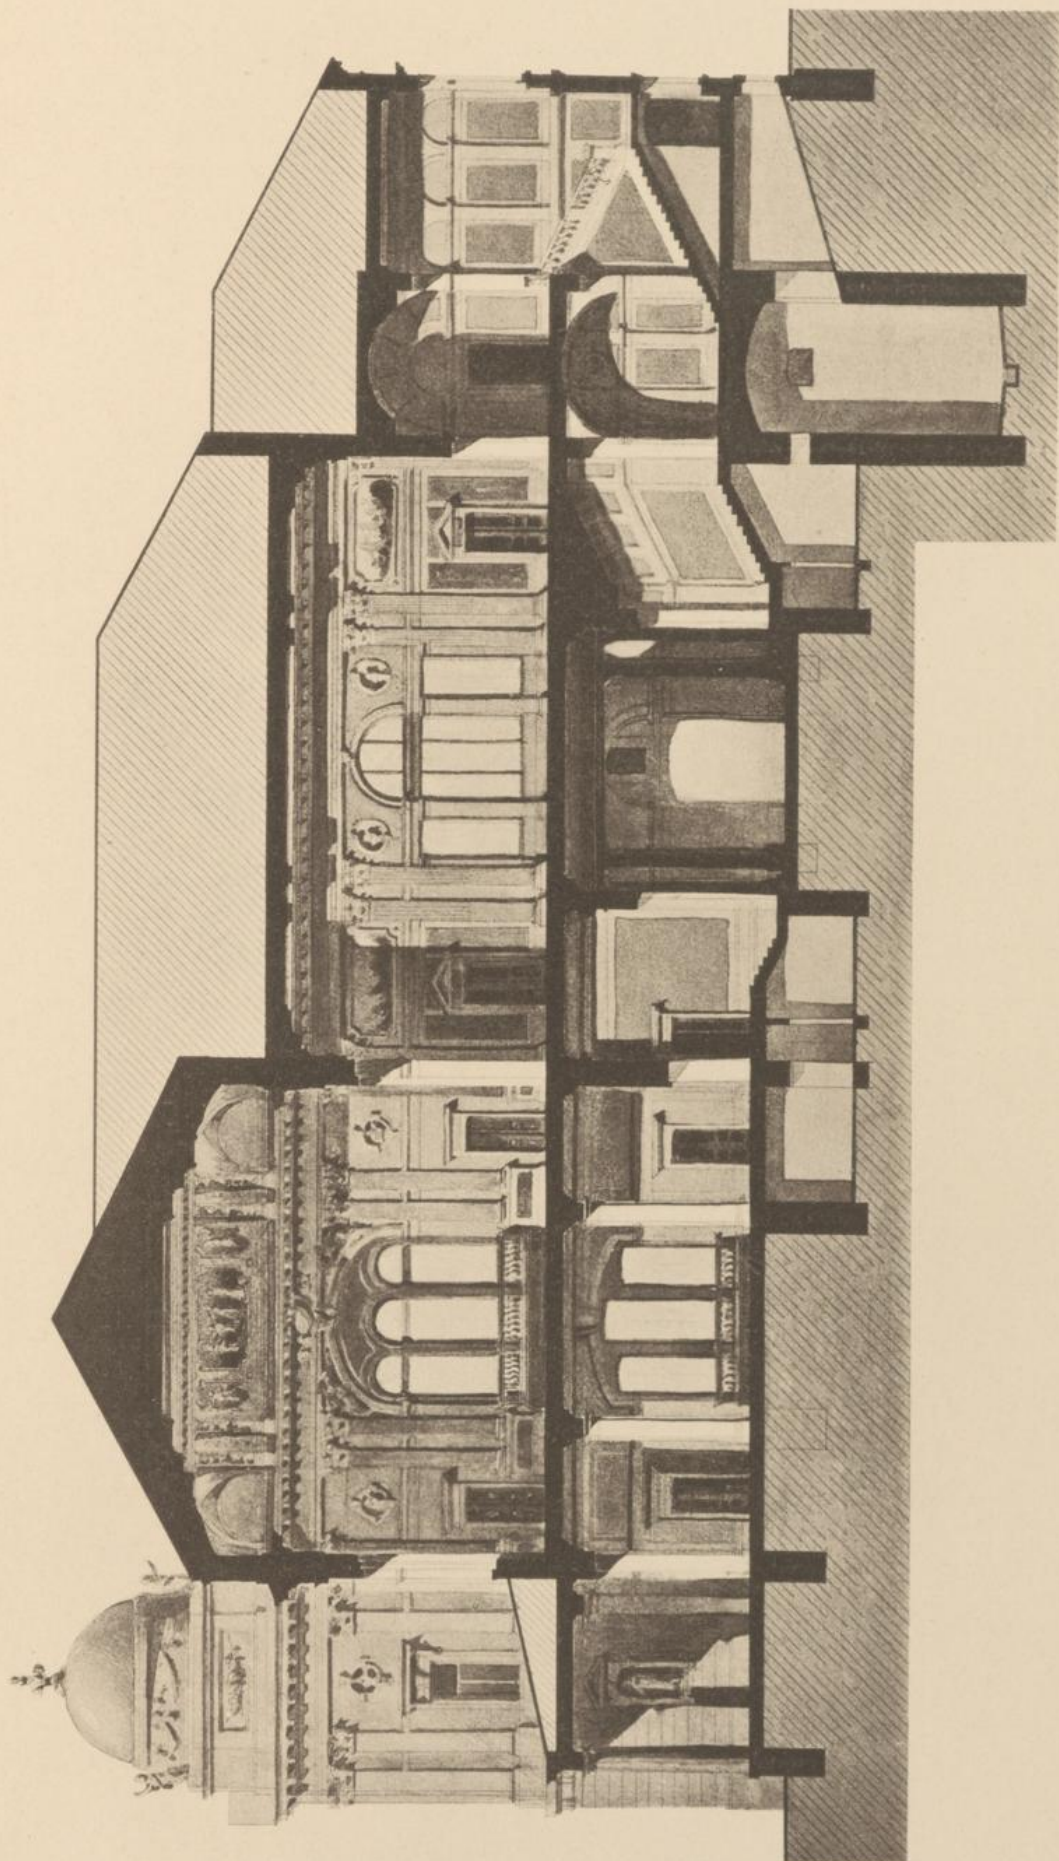

Bibliothek
des Wiener
Stadt-Bauamts

2281