


COTTAGE-ANLAGE IN WIEN-WÄHRING.

Tafel 16.

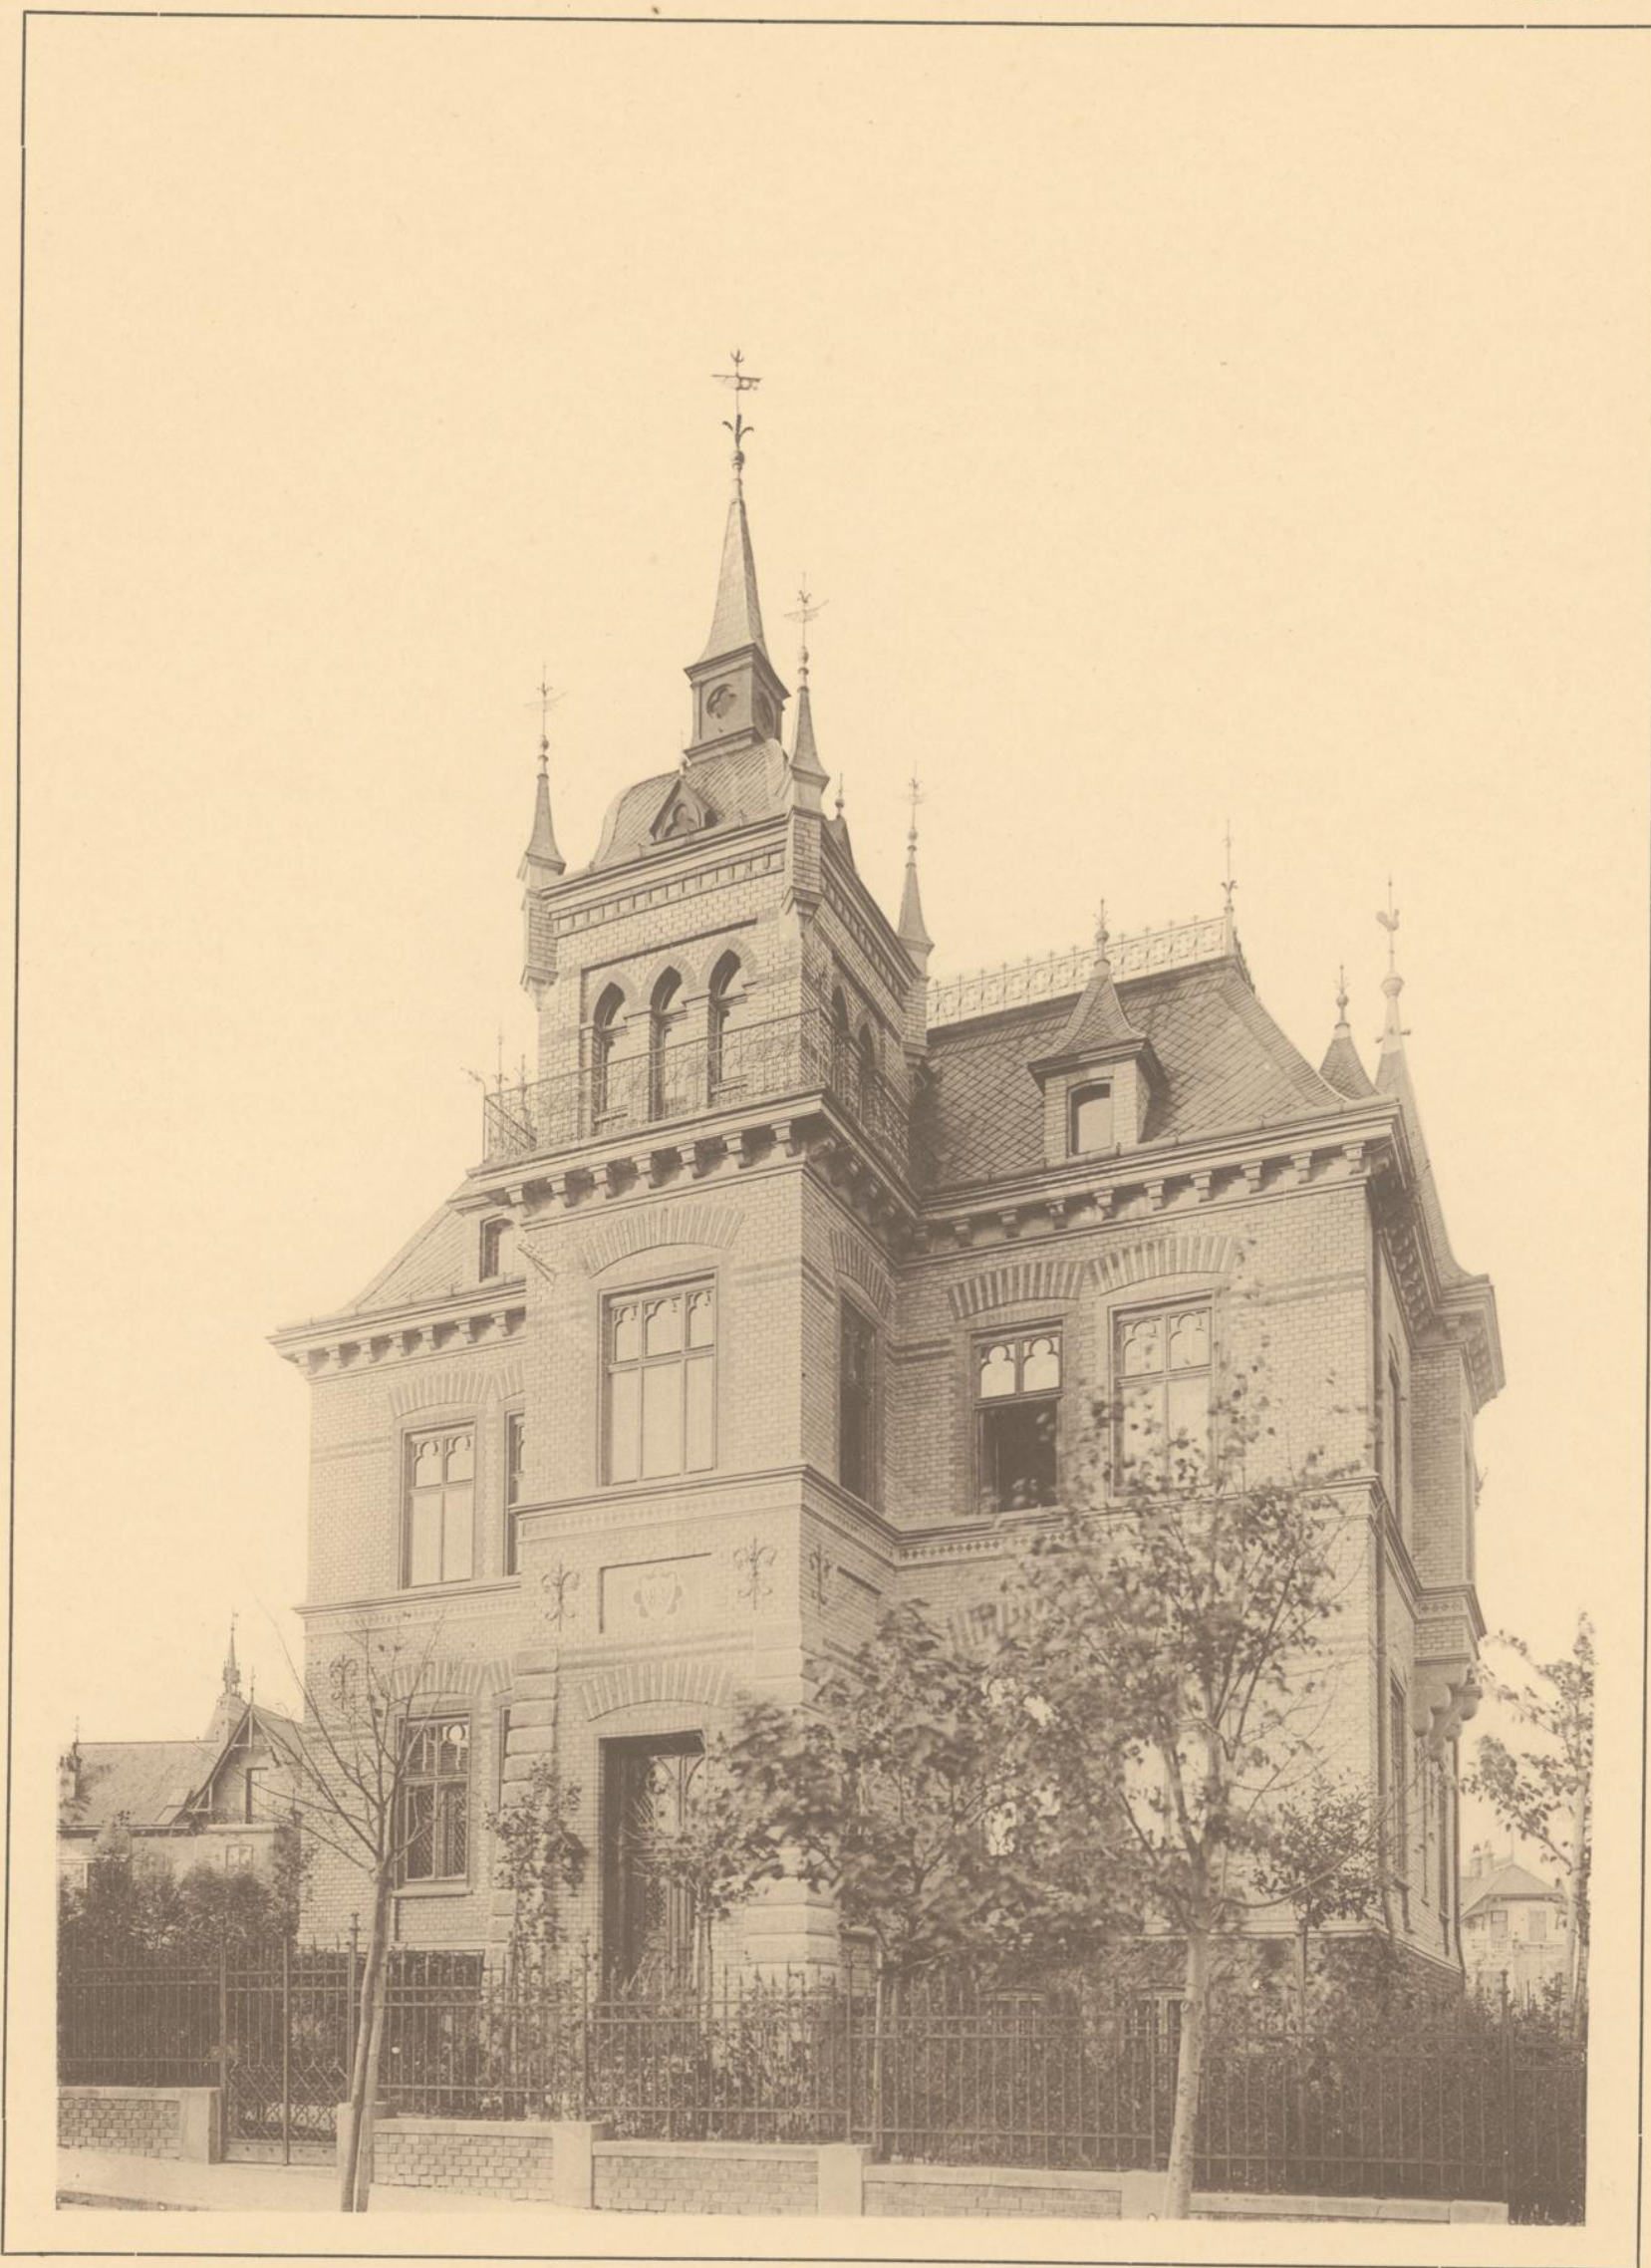

Architect C. von Borkowski.

Baumeister A. Schegar.

VILLA DES HERRN WILH. BEER

Anastasius-Grüngasse 56.

Phot. und Verlag von Karlmann & Franke, Wien.