
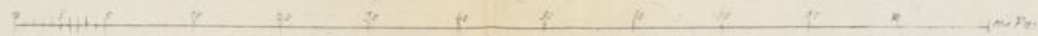


STRAFANSTALT des CANT. ST.GALLEN.

für 108 Sträflinge.  
Plan des zweiten Stockes.

- a Kapelle.
- b Altar.
- c Beichtstuhl.
- d Zimmer des Directors.
- e Krankenzimmer der Weiber.

- f Schlafzimmer der Aufseher.
- g Schlafzweilengänge.
- h Treppen zum Dachraume.
- i Treppen zu den Arbeitsäulen.
- k Abritze.

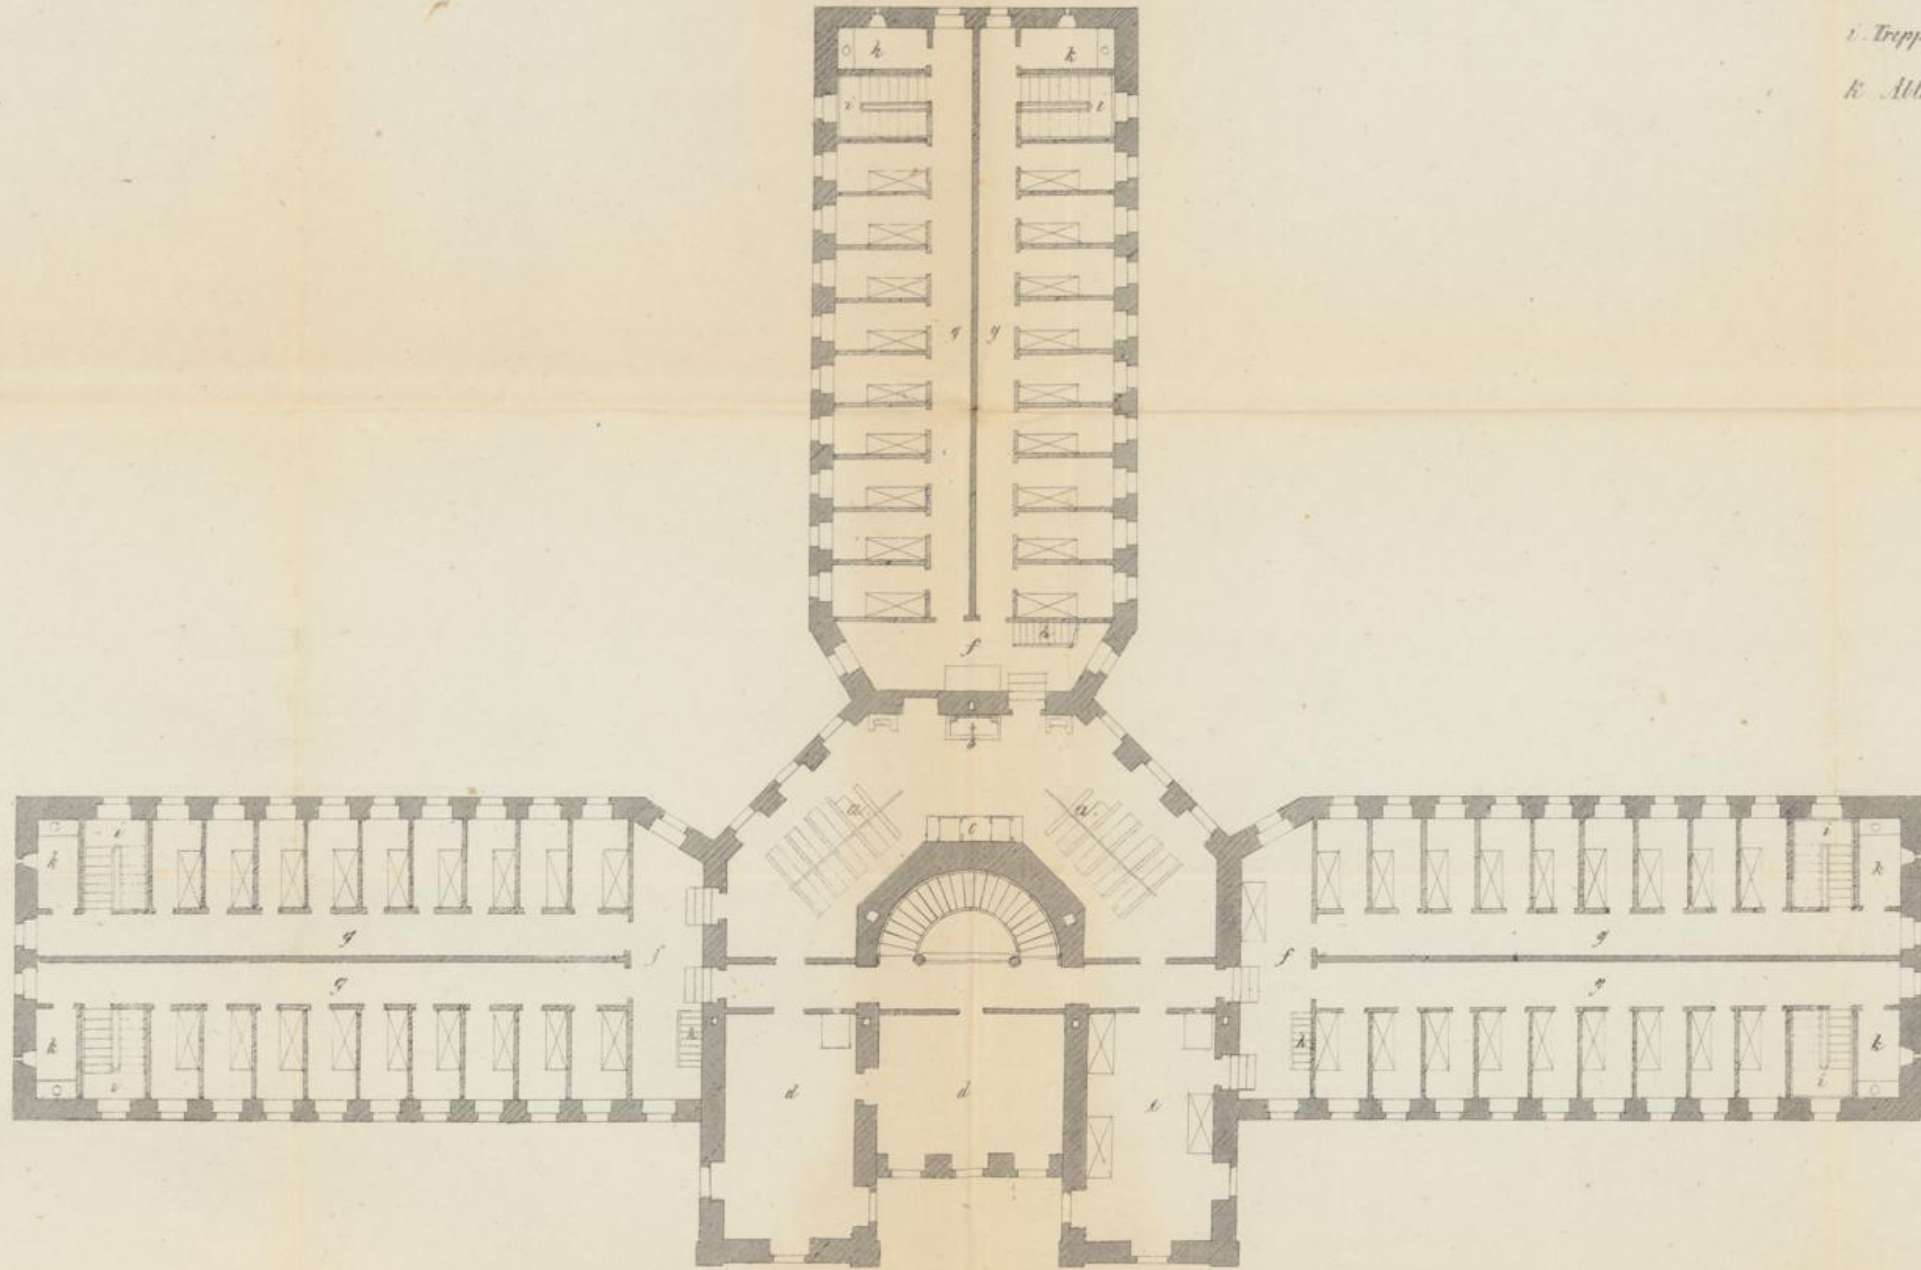

STRAFANSTALT des CANT. ST.GALEN.

Plan des dritten Stockes.



a Kapelle.

b Tribüne der Kapelle.

c Zimmer der Directions Commission.

d Zimmer des Directors.

e Dachterrasse.

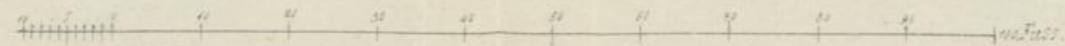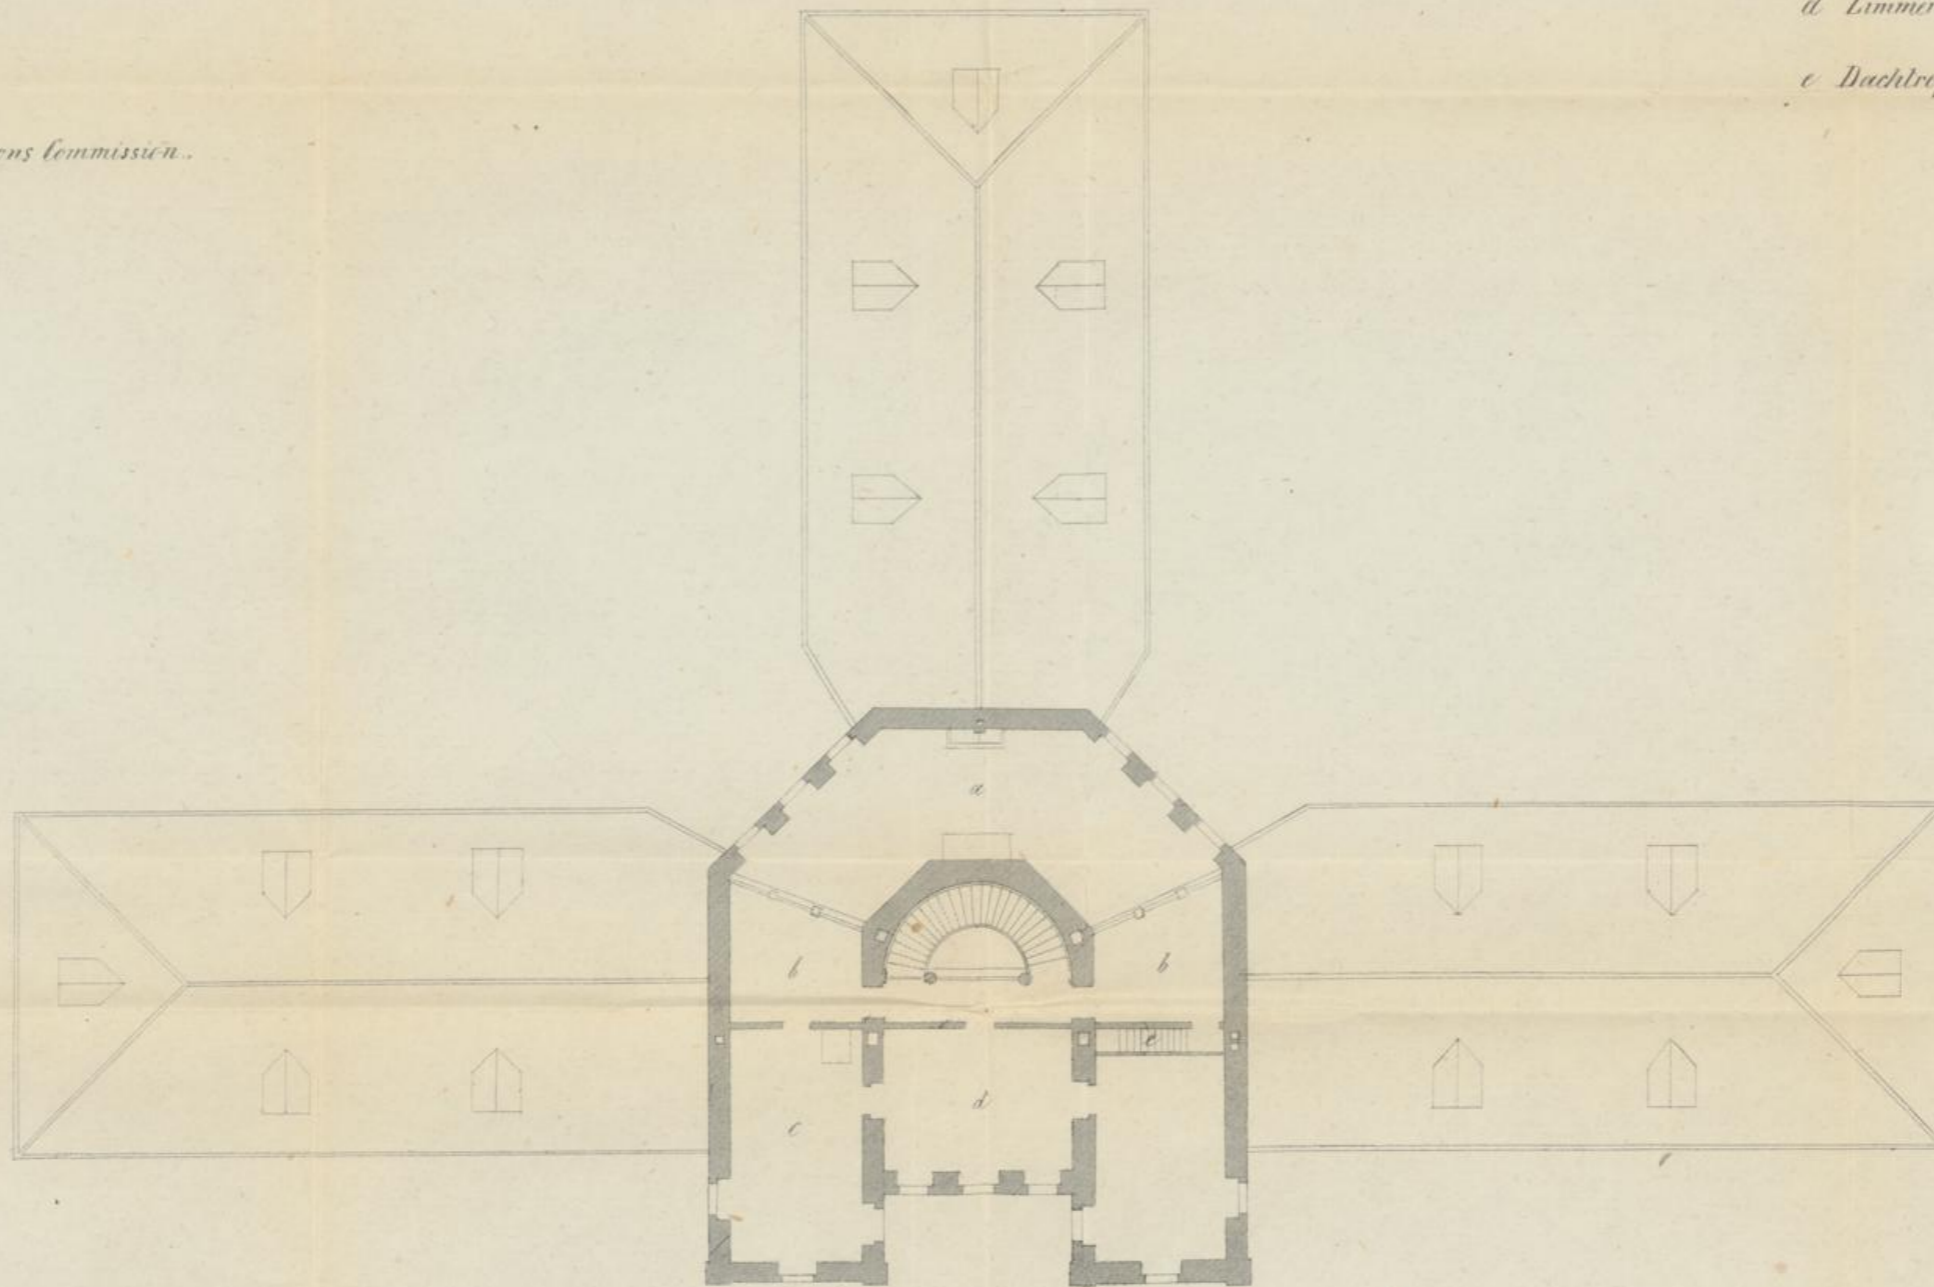

STRAFANSTALT des CANT. ST. GALLEN.


*für 108 Sträflinge*



*Façade gegen Mittag.*



*Façade gegen die Strasse.*


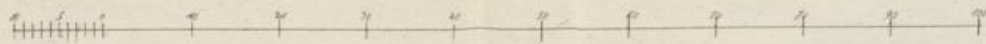


STRAFANSTALT des CANT. ST.GALLEN.

für 108 Straflinge.  
Plan des ersten Stockes.

- a. Wohnstube.
- b. Nebenzimmer } des Director.
- c. Küche.
- d. Leinwandkammer.
- e. Krankenzimmer der Männer.

- f. Schlafkammer der Aufseher.
- g. Gänge der Schlafzellen.
- h. Abtritte.
- i. Treppen zu den Arbeitssälen.

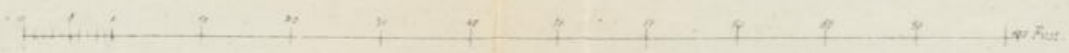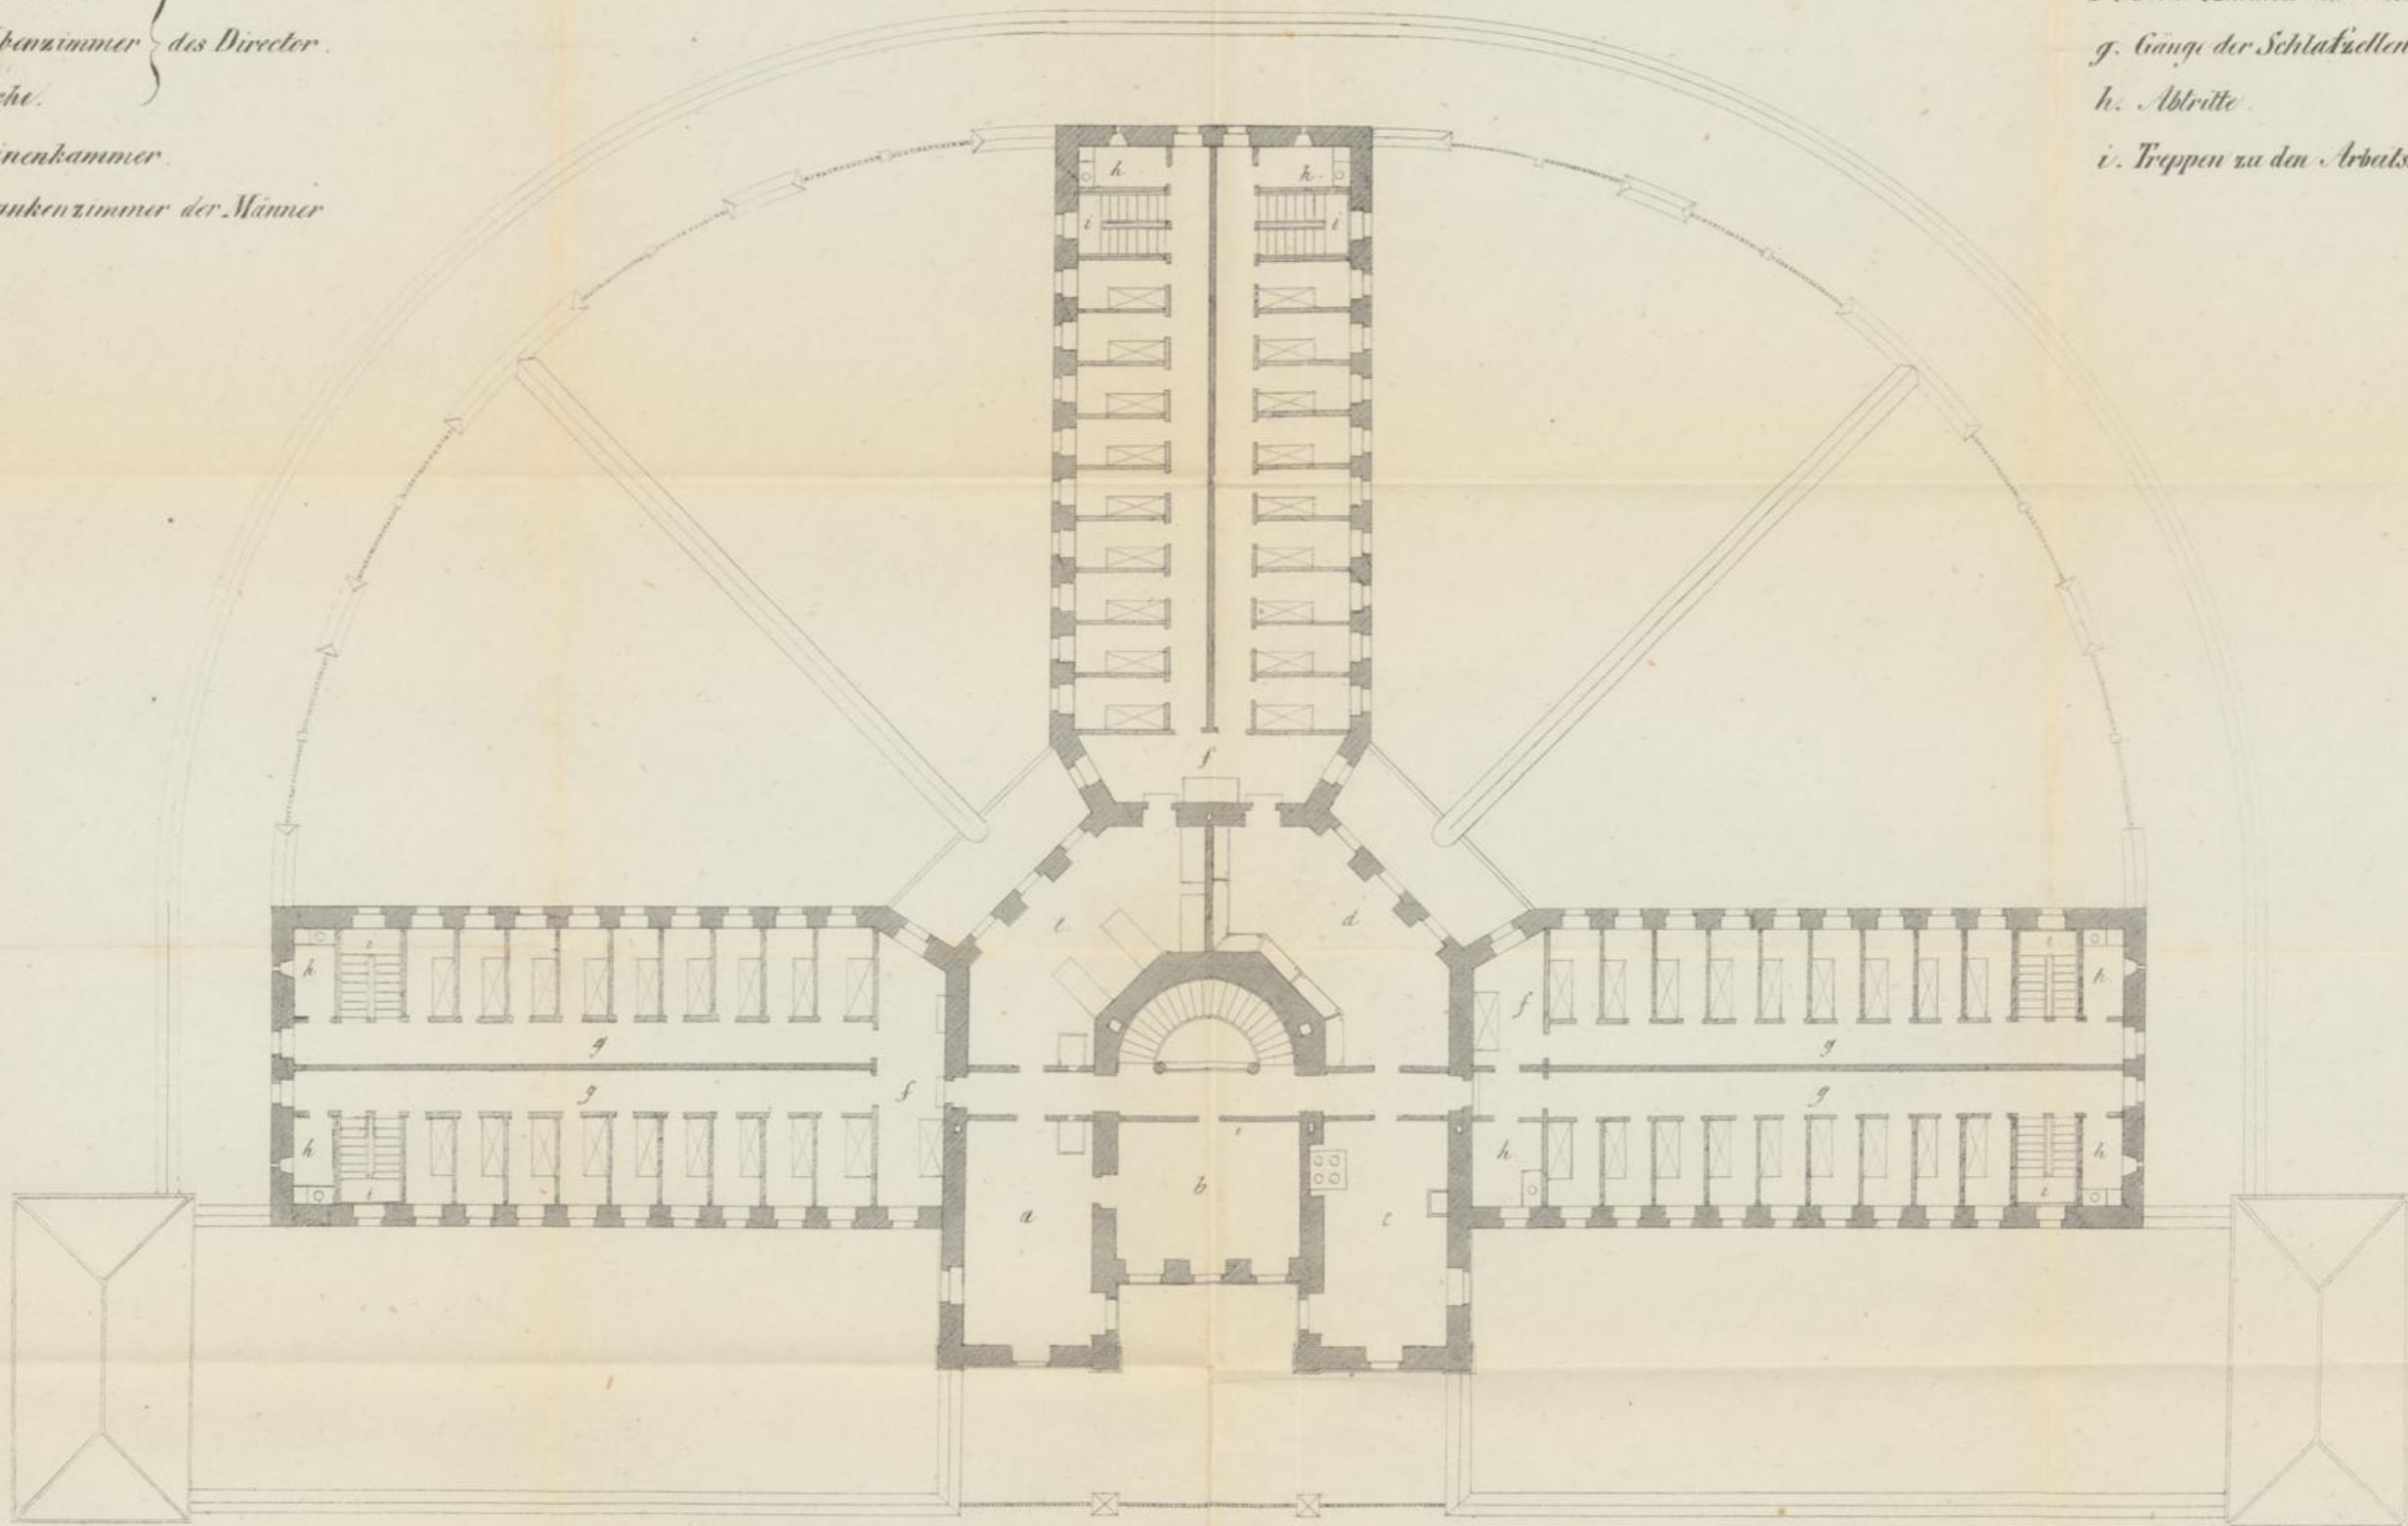


# STRAFANSTALT des CANT. ST.GALLEN


für 108 Sträflinge.  
Plan des Erdgeschosses.

- a. Verhof
- b. Hausflur
- c. Bureau des Directors
- d. Wachtstube
- e. Warenmagazin
- f. Arbeitssäle für 18 Sträflinge
- g. Plätze der Aufseher
- h. Aufzug der Speisen

- i. Treppen zu den Schlafzellen
- k. Ausgang in die Hofe
- l. Hofe zur Erholung der Sträflinge
- m. Pallisade
- n. Rundweg
- o. Altritte
- p. Waschhaus
- q. Holzbehälter

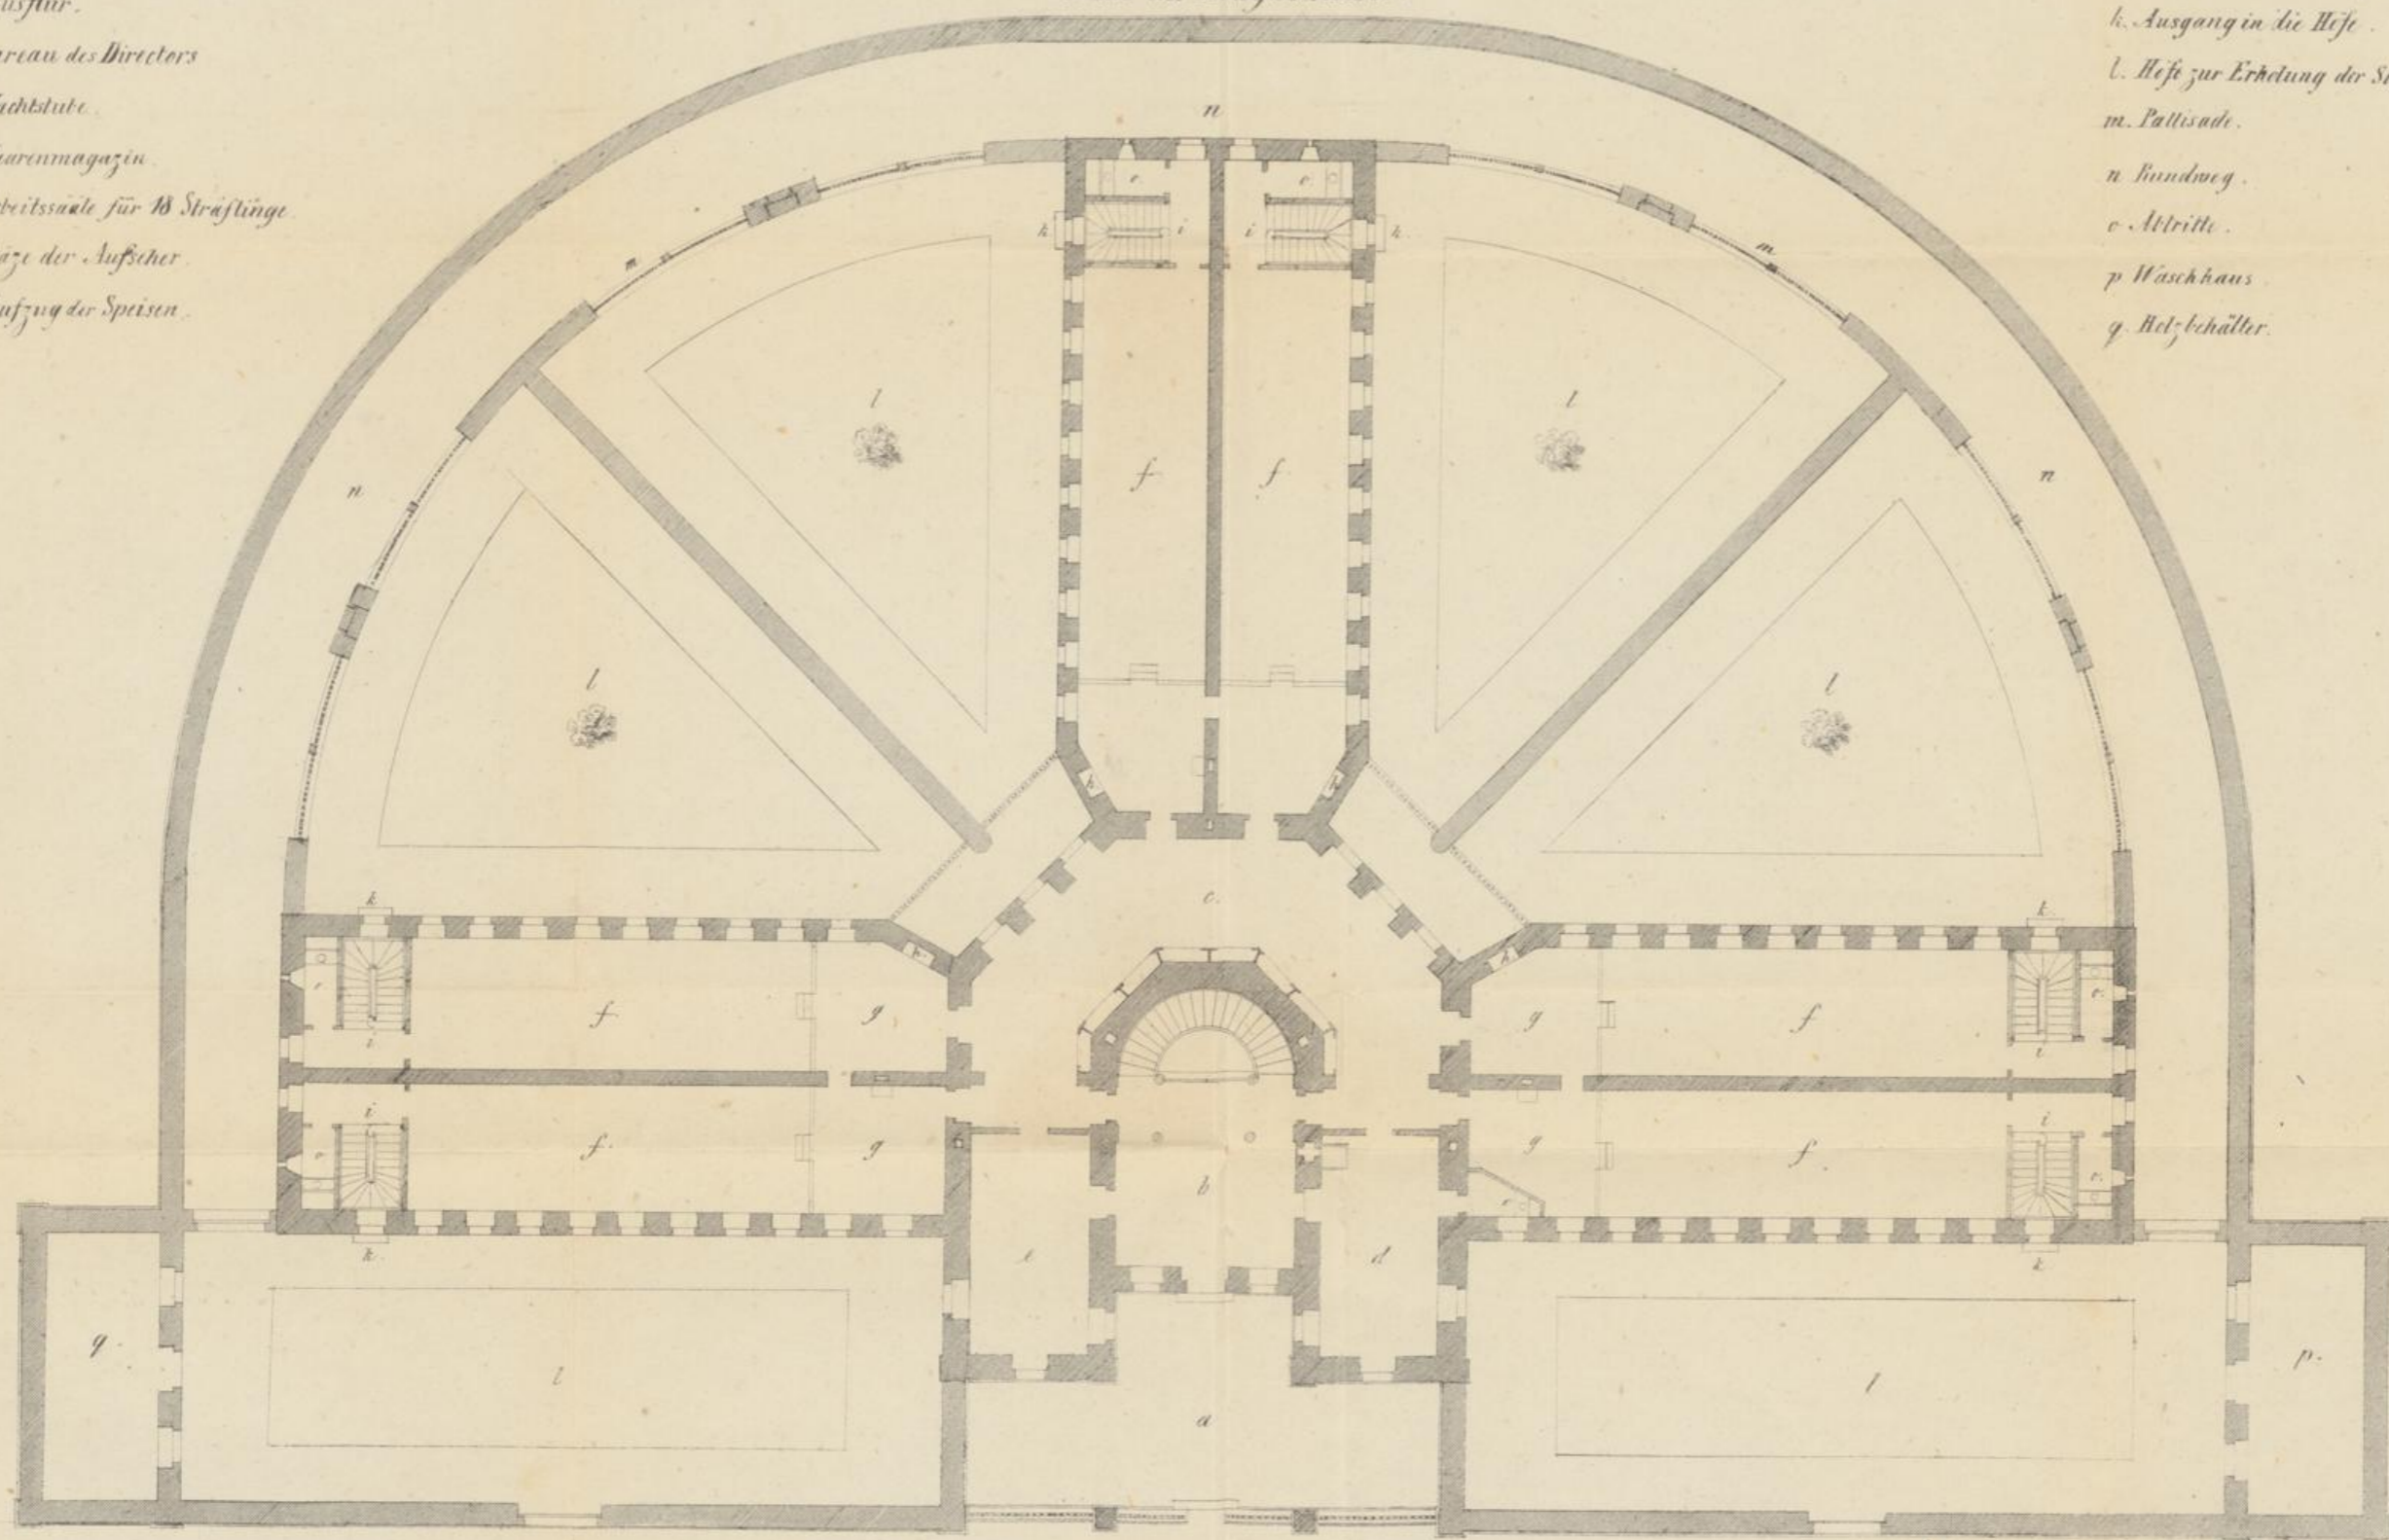

Strasse von Konstanz nach St. Gallen.

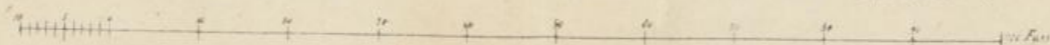

STRAFANSTALT des CANT. ST.GALLEN.

für 108 Sträflinge.

Plan des Kellergeschosses

- a. Küche
- b. Brunnen
- c. Aufzug der Speisen
- d. Magazin
- e. Keller des Directors
- f. Keller für die Verwaltung

- g. Dunkle Zellen.
- h. Weinkeller.
- i. Luftheizung der Arbeitssäle.
- k. d. des Bureau des Directors.
- l. Baad
- m. Gemüs u. Frucht Keller.

