


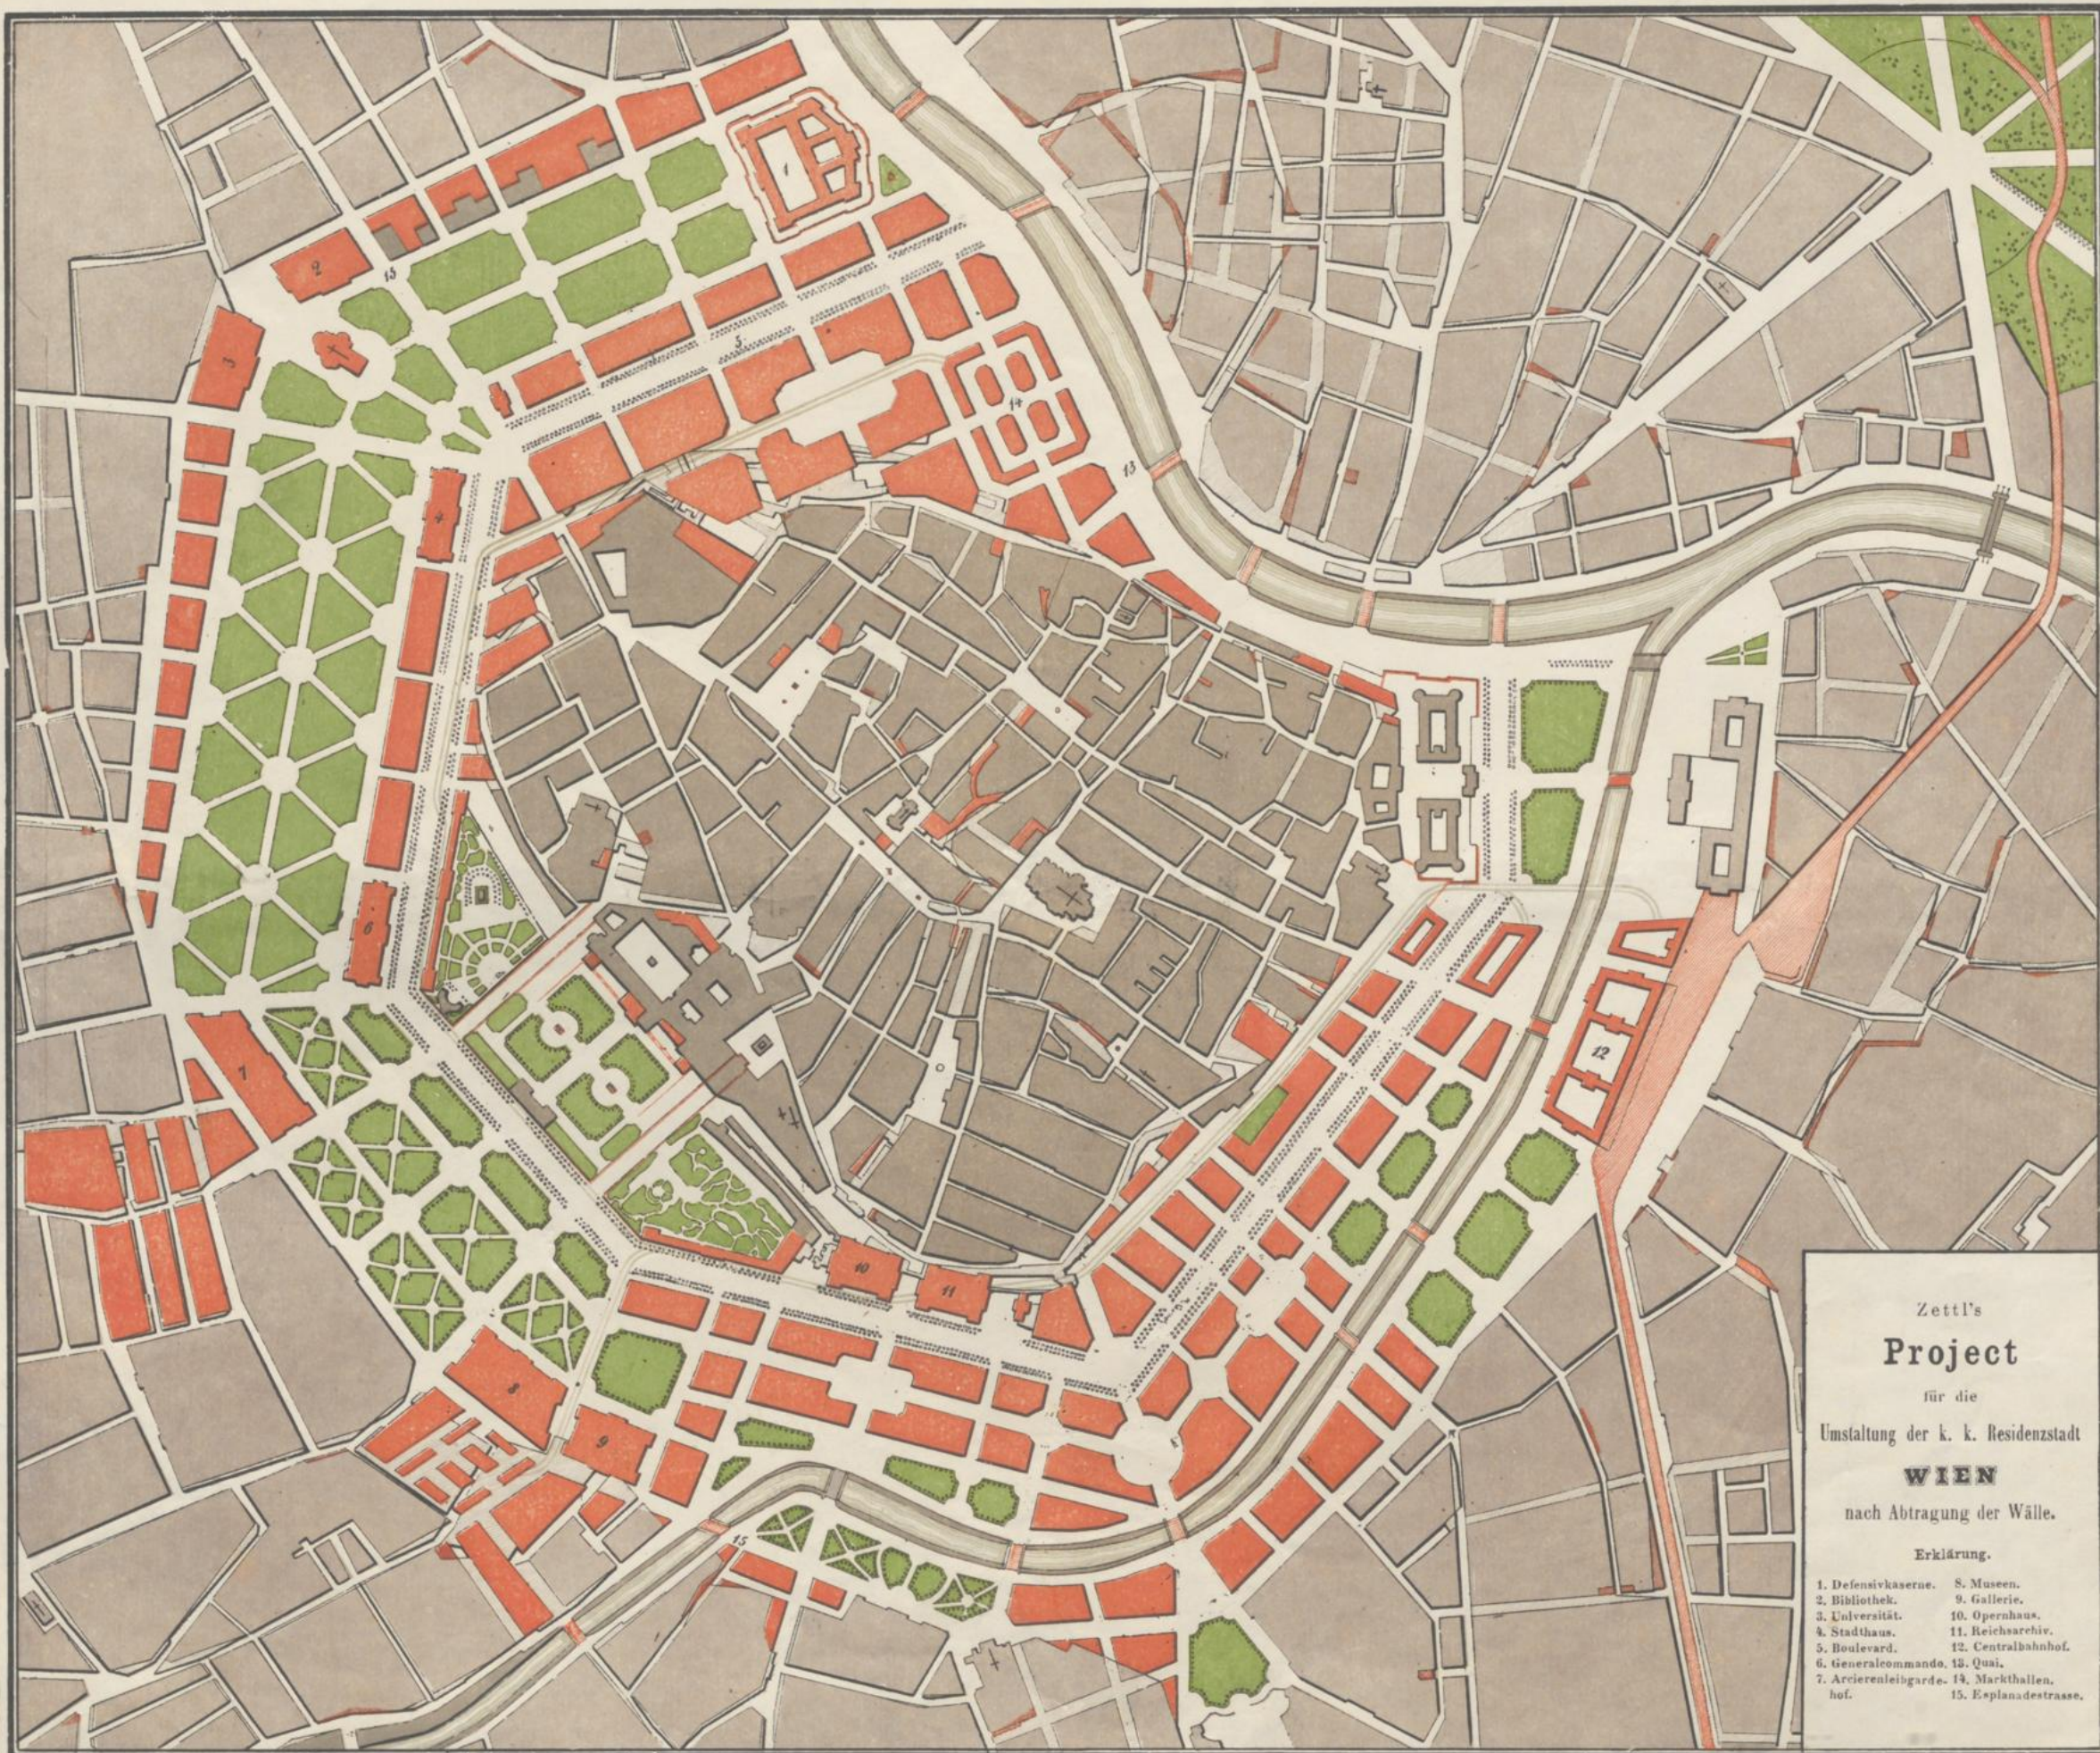

Zettl's
Project
 für die
 Umgestaltung der k. k. Residenzstadt
WIEN
 nach Abtragung der Wälle.

Erklärung.

1. Defensivkaserne.	8. Museen.
2. Bibliothek.	9. Gallerie.
3. Universität.	10. Opernhaus.
4. Stadthaus.	11. Reichsarchiv.
5. Boulevard.	12. Centralbahnhof.
6. Generalcommando.	13. Quai.
7. Arcierenleibgarde.	14. Markthallen.
hof.	15. Esplanadestrasse.

SAMMLUNG
FRED HEINRICHS

Inv. Nr. 142

E-38479 1/2



DS-2024-7493