


VIER DRUCKE

aus dem im Erscheinen begriffenen Werke:
»Einige Skizzen / Projekte und ausgeführte
Bauwerke« / von Otto Wagner / IV. Band
Wien / bei Anton Schroll & Co.

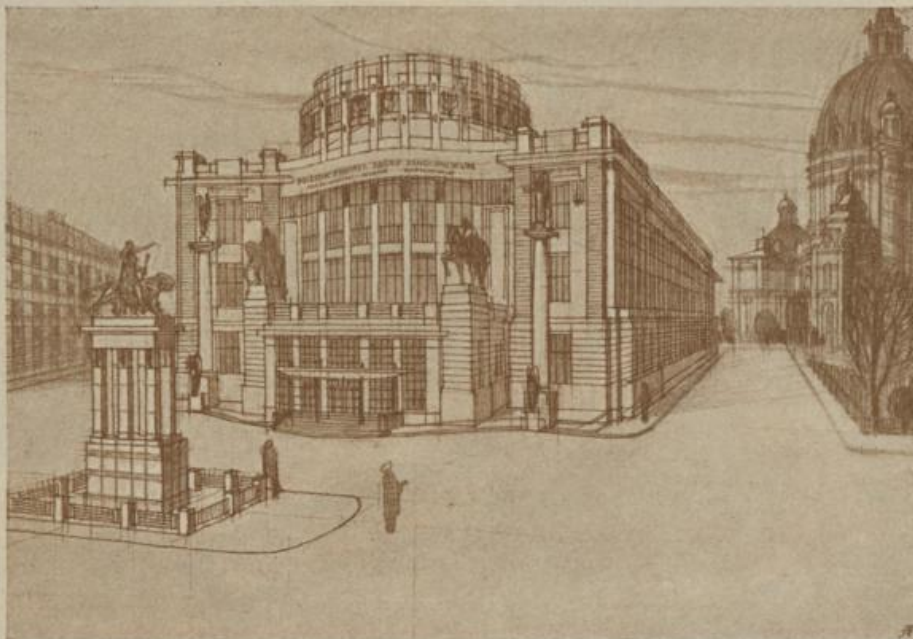



Vom Verfasser ergebenst überreicht mit der Bitte, diese Blätter
bei Beratung über den Bau des Kaiser Franz Josef-Stadtmuseums
gefälligst der Würdigung zu unterziehen. OTTO WAGNER.

BIBLIOTHEK
des Wiener
Stadt-Bauamtes.

DER KARLSPLATZ UND SEINE REGULIERUNG

GEZEICHNET 1:1440 / REDUZIERT 1:2000

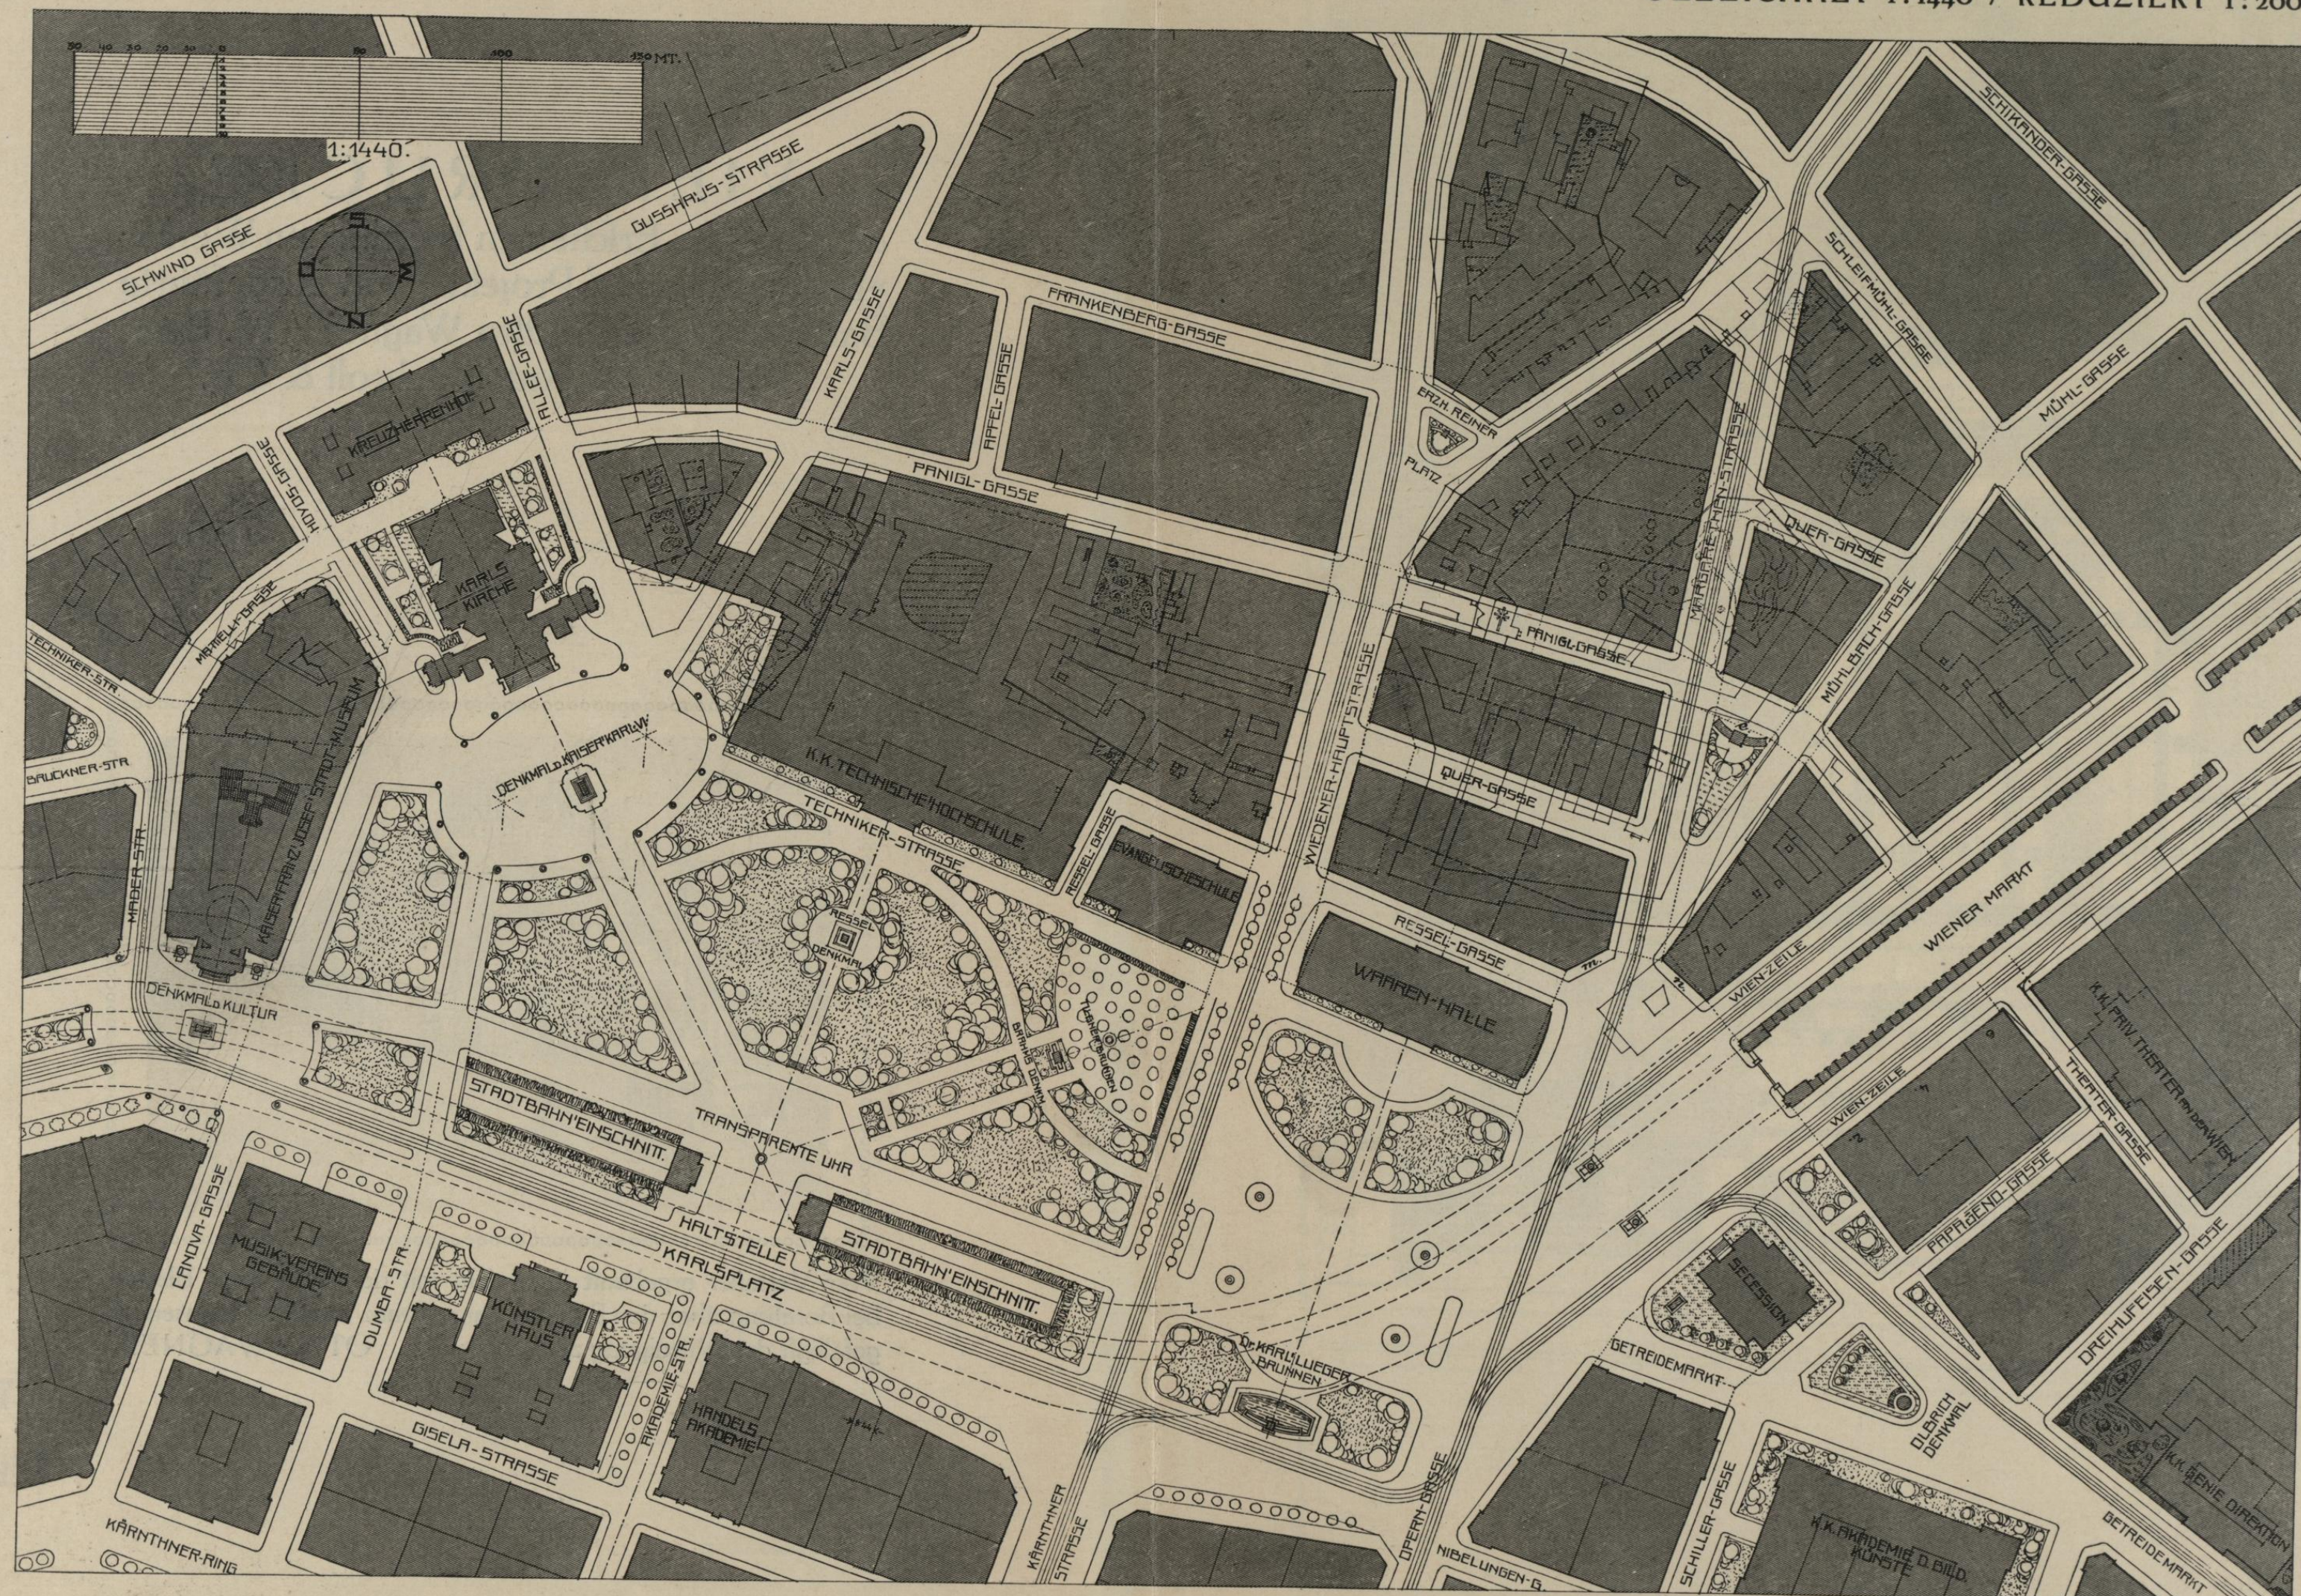

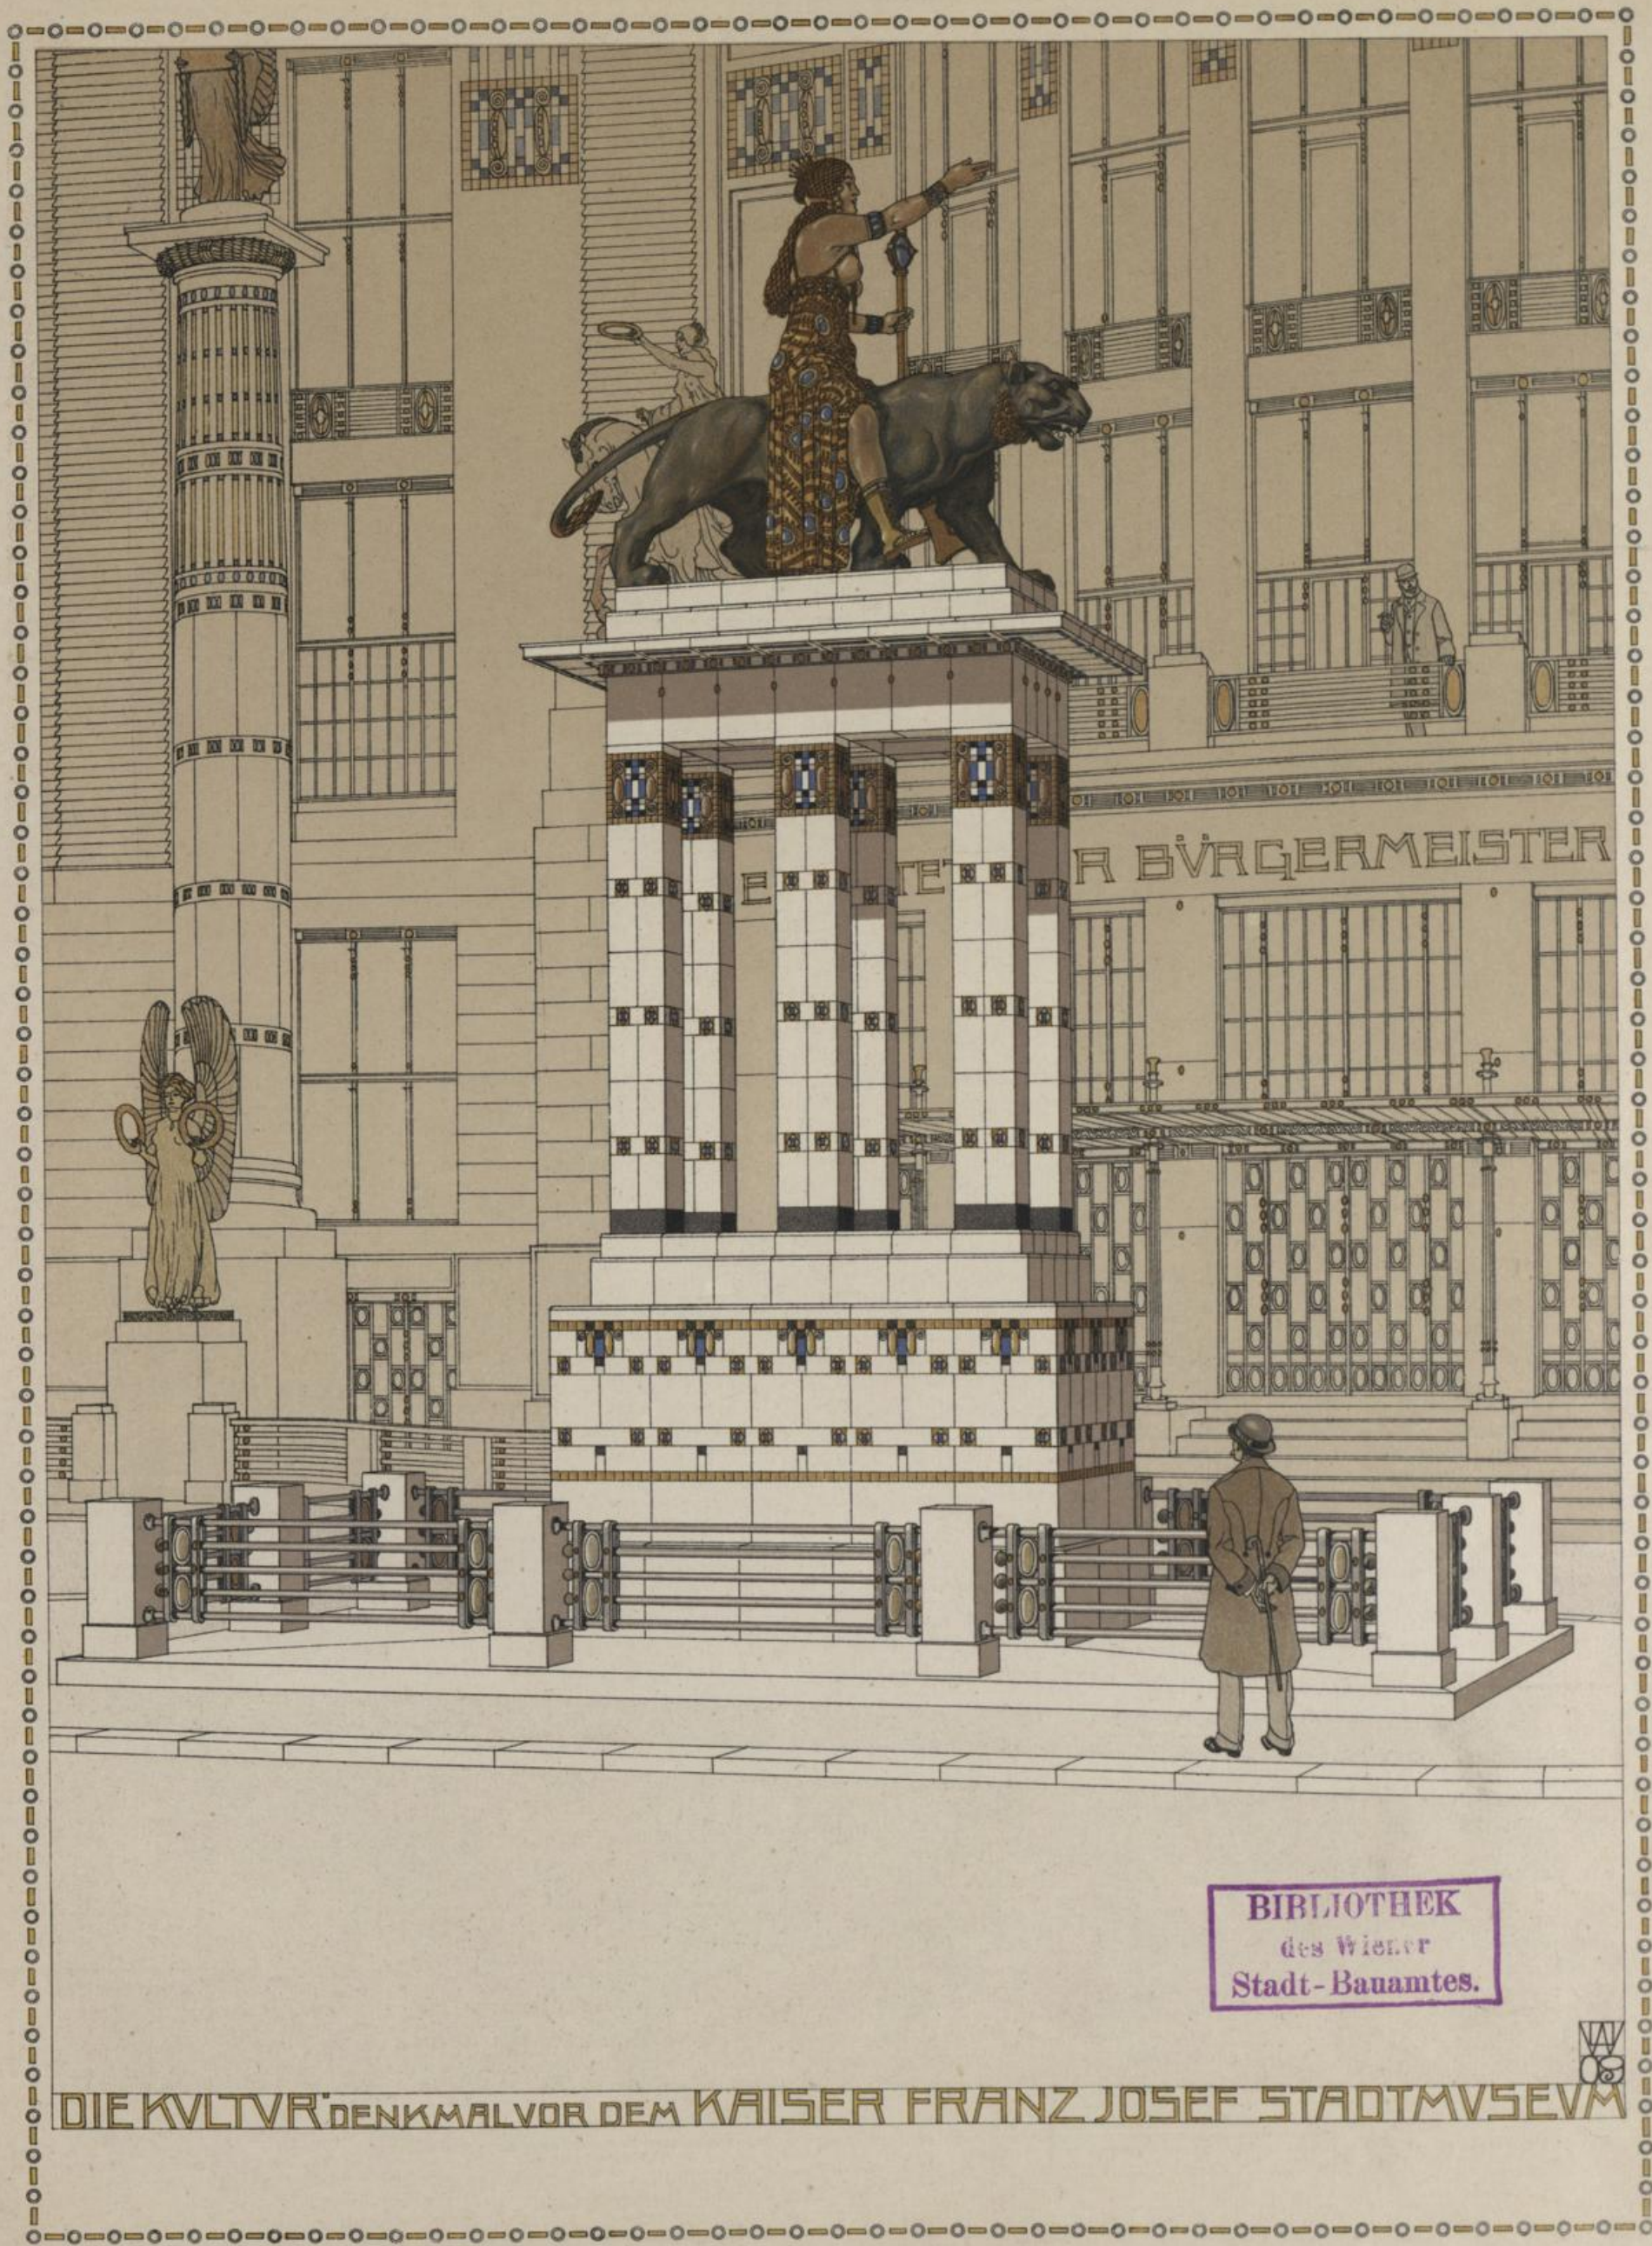

BIBLIOTHEK
des Wiener
Stadt-Bauamtes.



DIE KULTURDENKMAL VOR DEM KAISER FRANZ JOSEF STADTMUSEUM



IM SEPTEMBER
WIEN 1808

DER KARLSPLATZ

ÜBERBAUT
OTTO WAGNER

BIBLIOTHEK
des Wiener
Stadt-Bauamtes.