




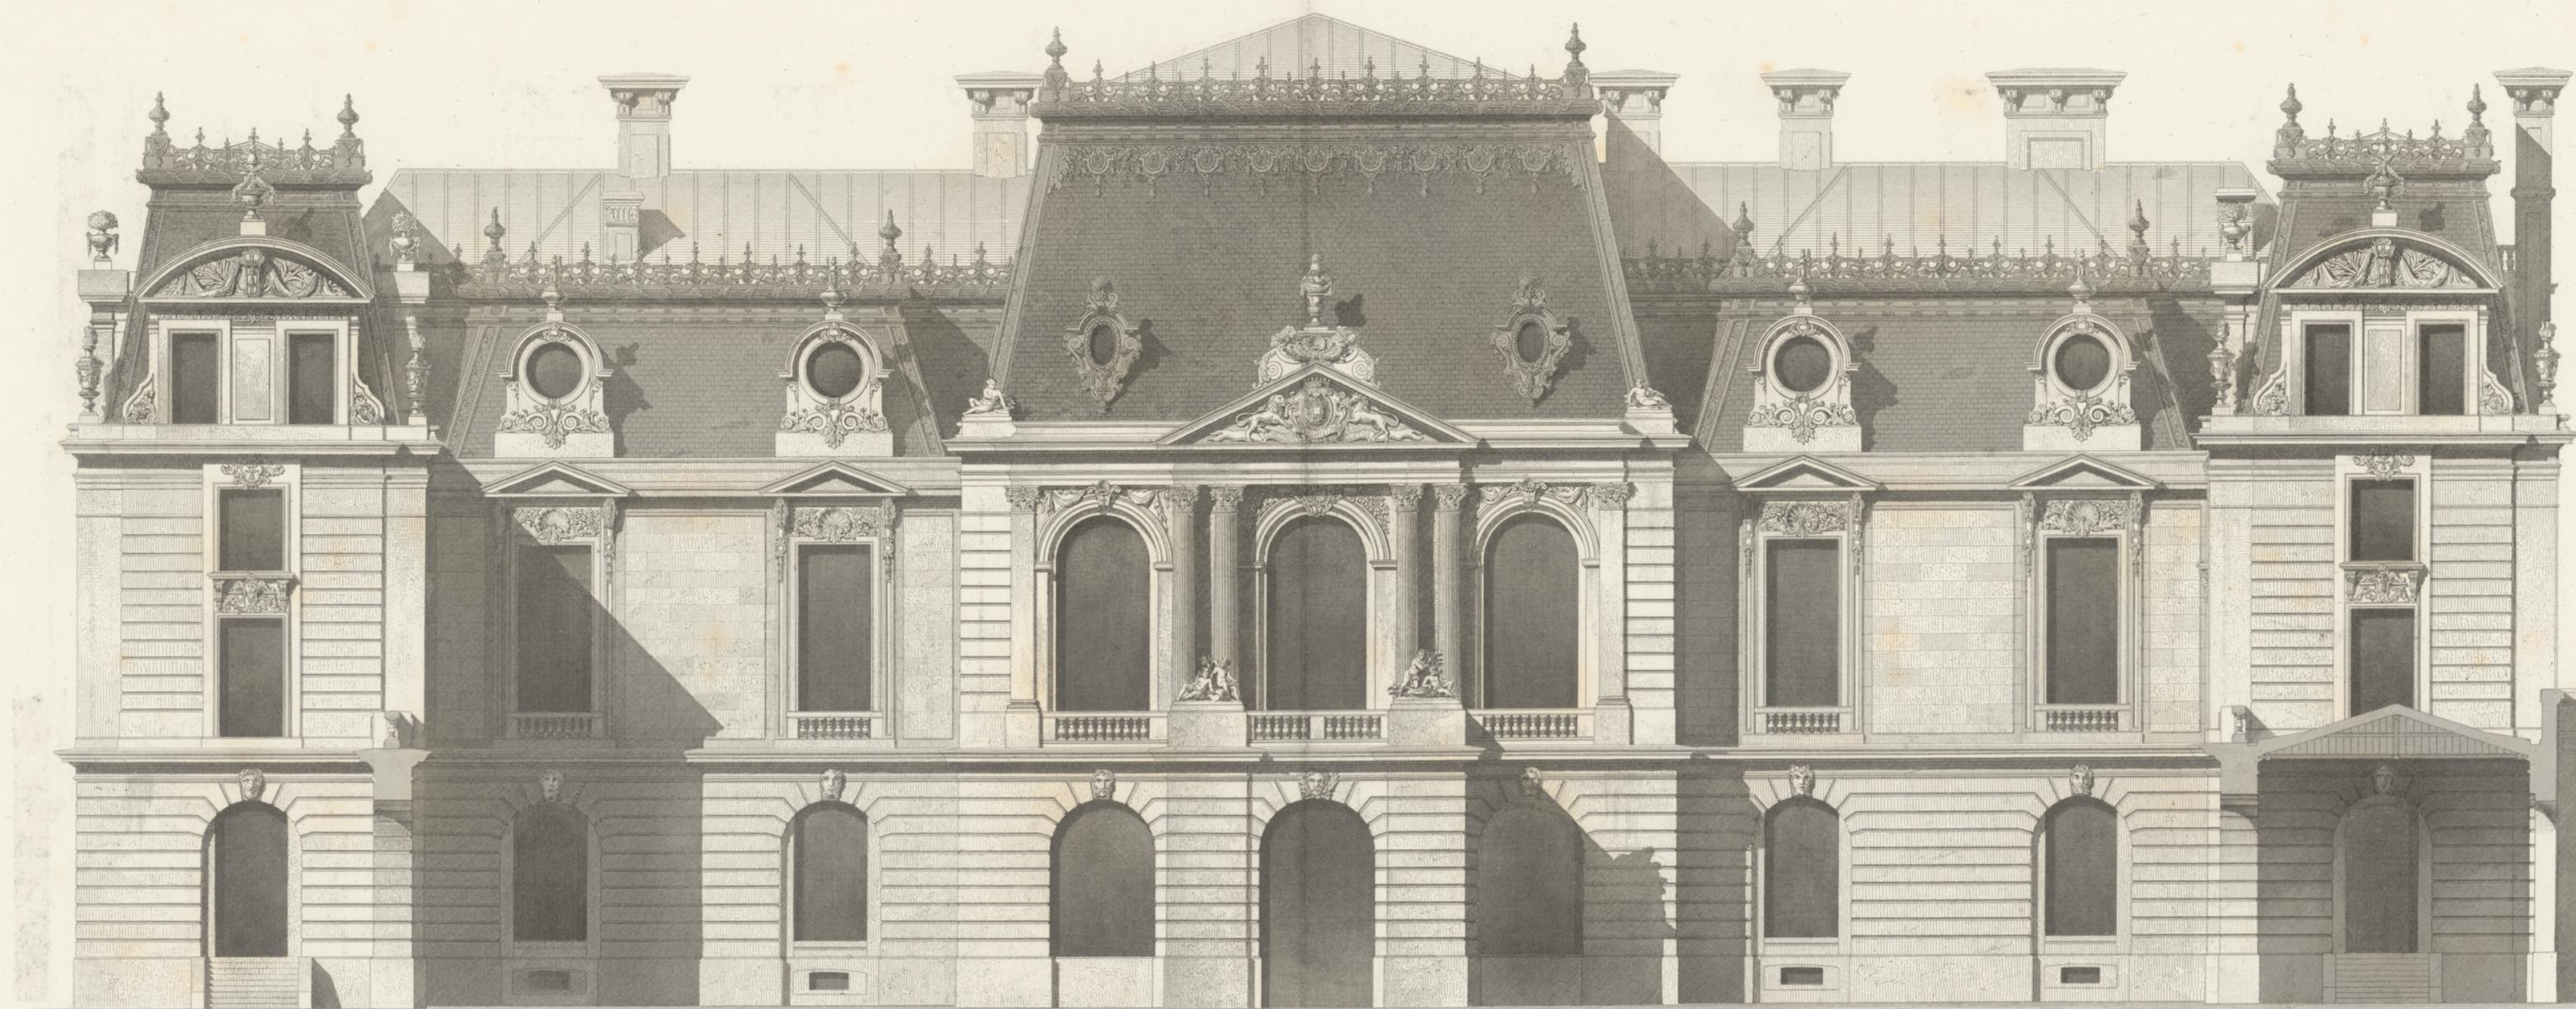


HEUGASSE N° 26.



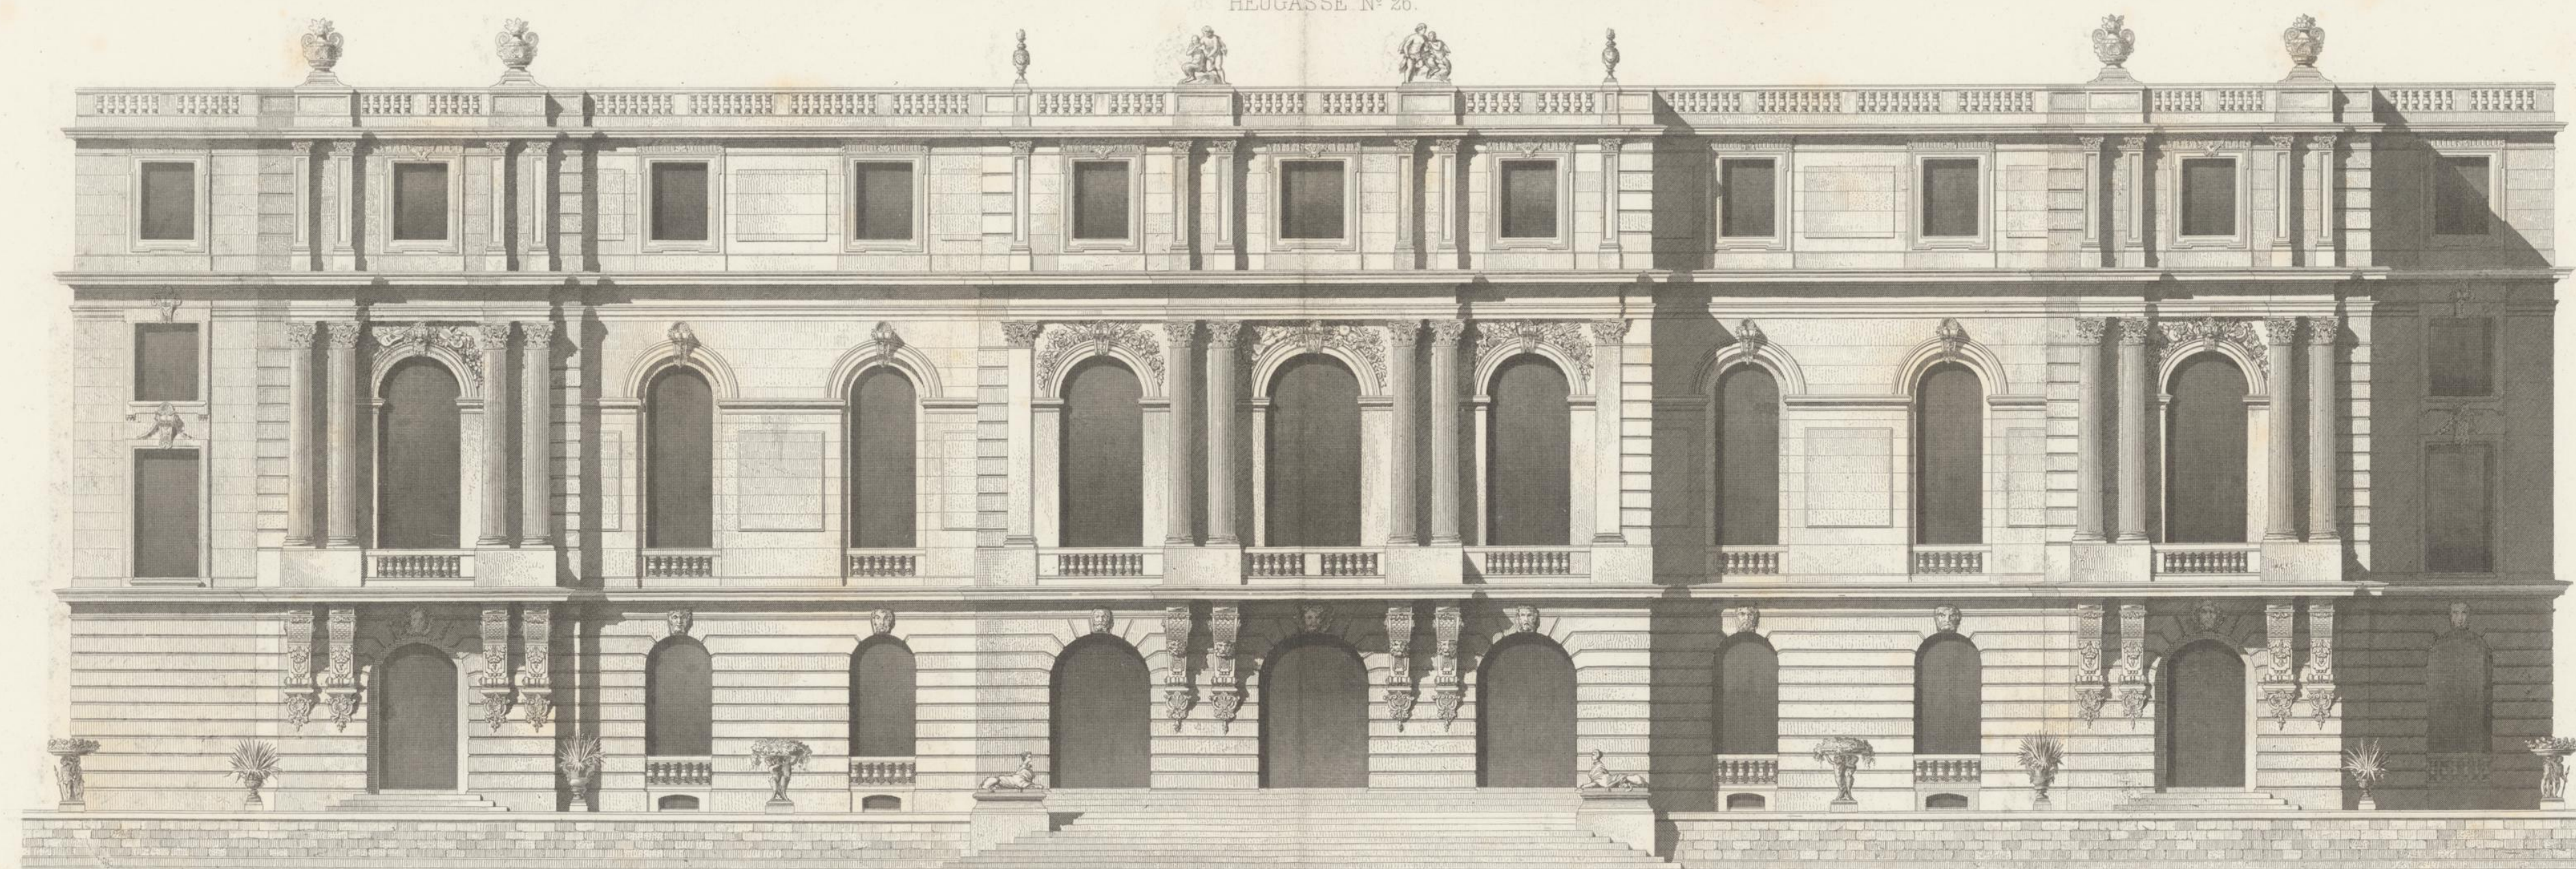

HEUGASSE N° 26.

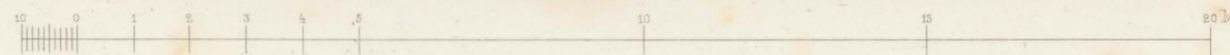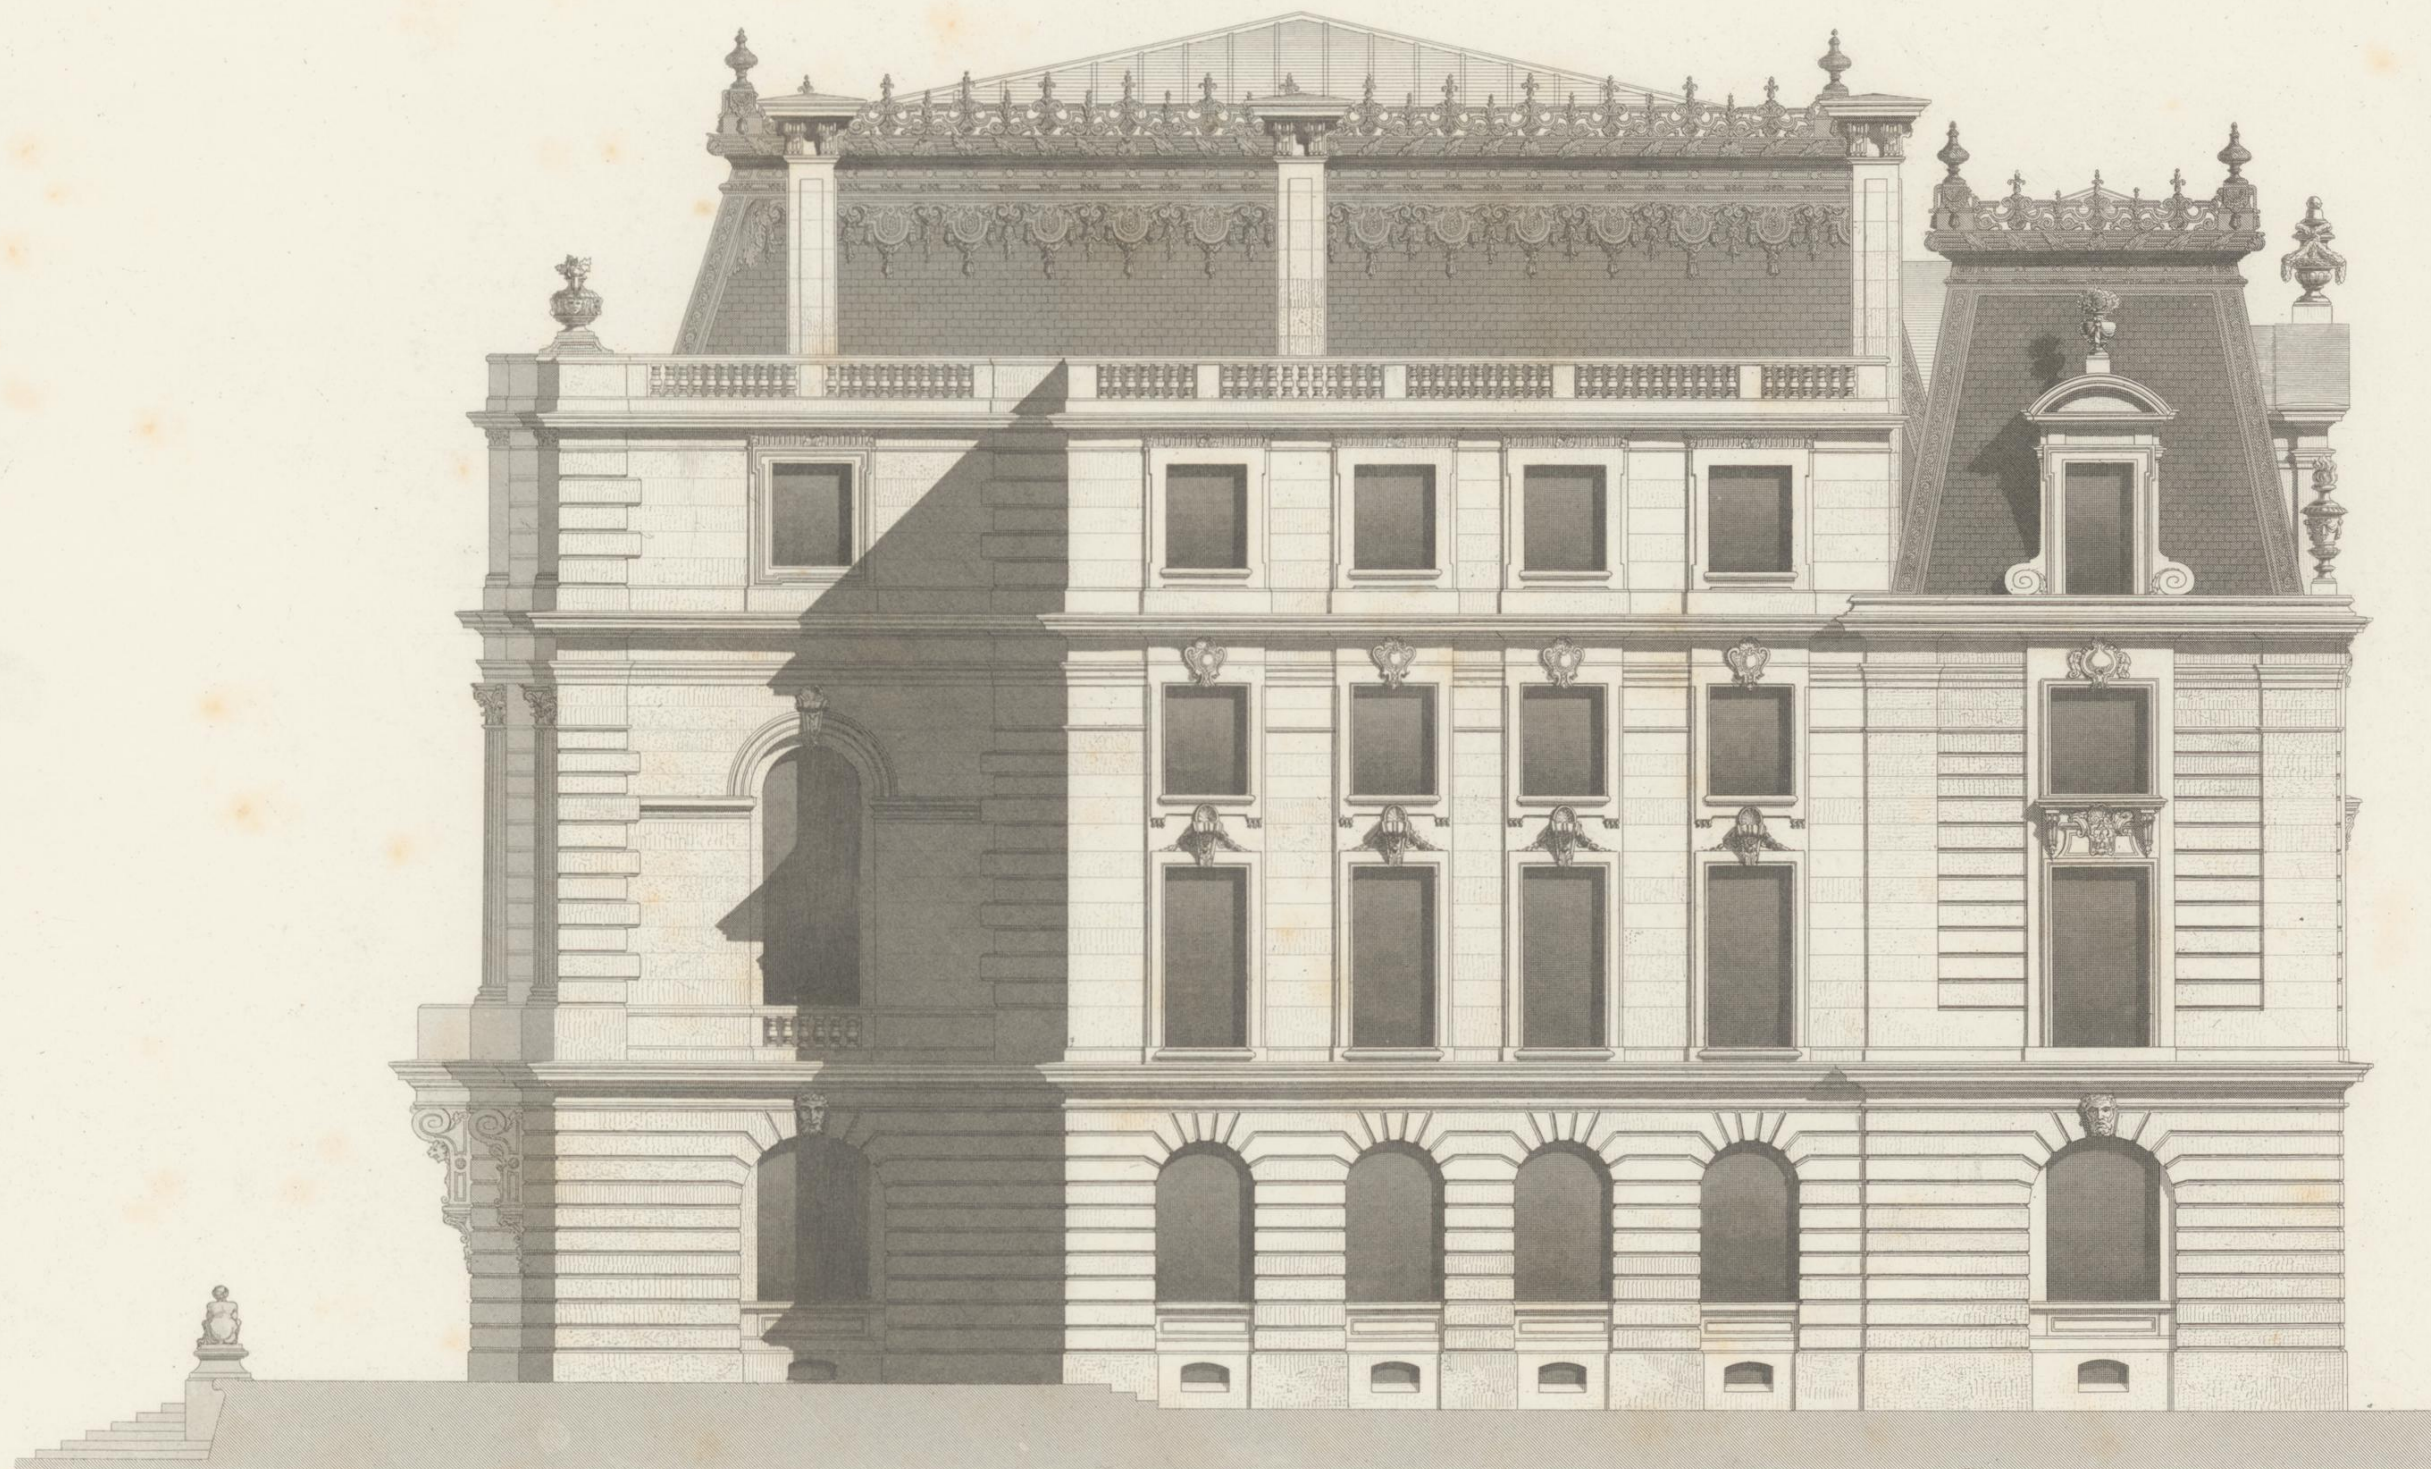


Wien. Ad. Lehmann.

M. Destailleur, Archt.

Atel. Bültemeyer sc.

Impr. F. Kargl, Wien.



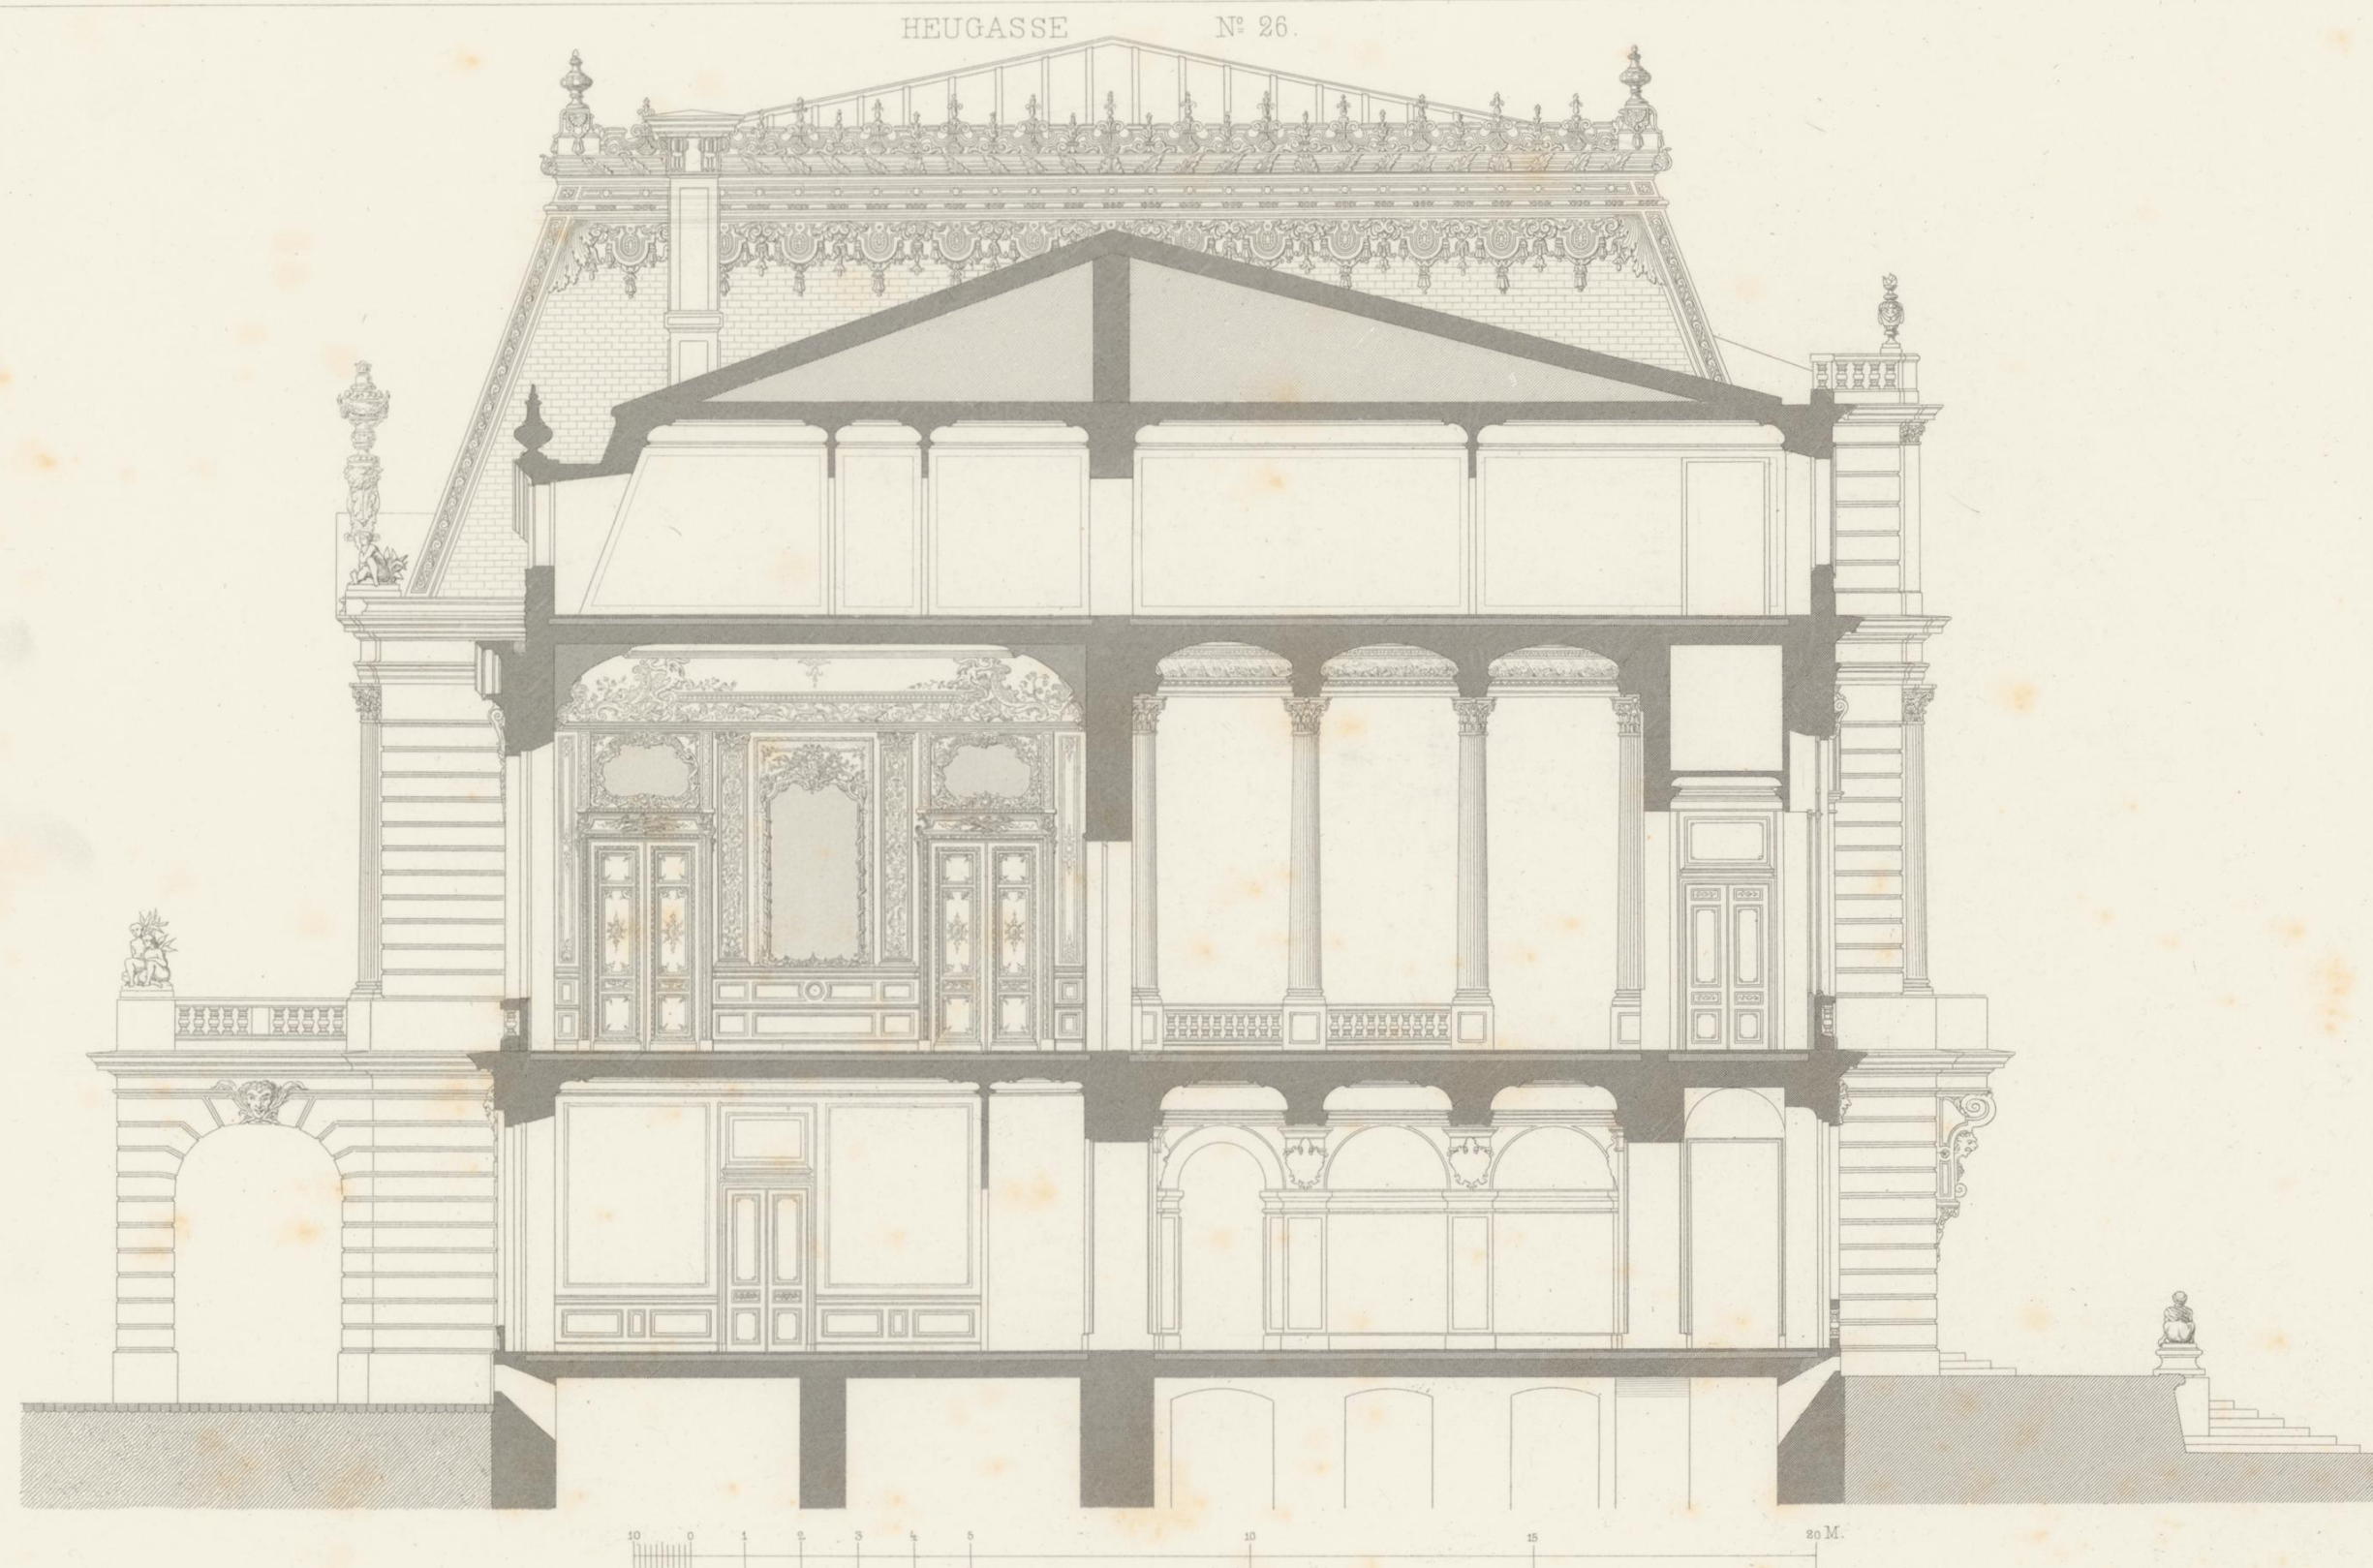




HEUGASSE N° 26.

ERDGESCHOSS

- a Grosser Hof
- b Durchfahrt
- c Vestibule
- d Haupttreppe
- e Bibliothek
- f Vorzimmer
- g Damensalon
- h Wintergarten
- i Fremdenzimmer
- k Dienerzimmer
- l Gärtnerwohnung
- m Treibhäuser
- n Portierwohnung


REZ-DE-CHAUSSEE

- a Cour d'honneur
- b Passage des voitures
- c Vestibule
- d Grand escalier
- e Bibliothèque
- f Antichambre
- g Salons du matin
- h Jardin d'hiver
- i Chambres d'amis
- k Chambre de domestiques
- l Jardinier
- m Serres
- n Concierge

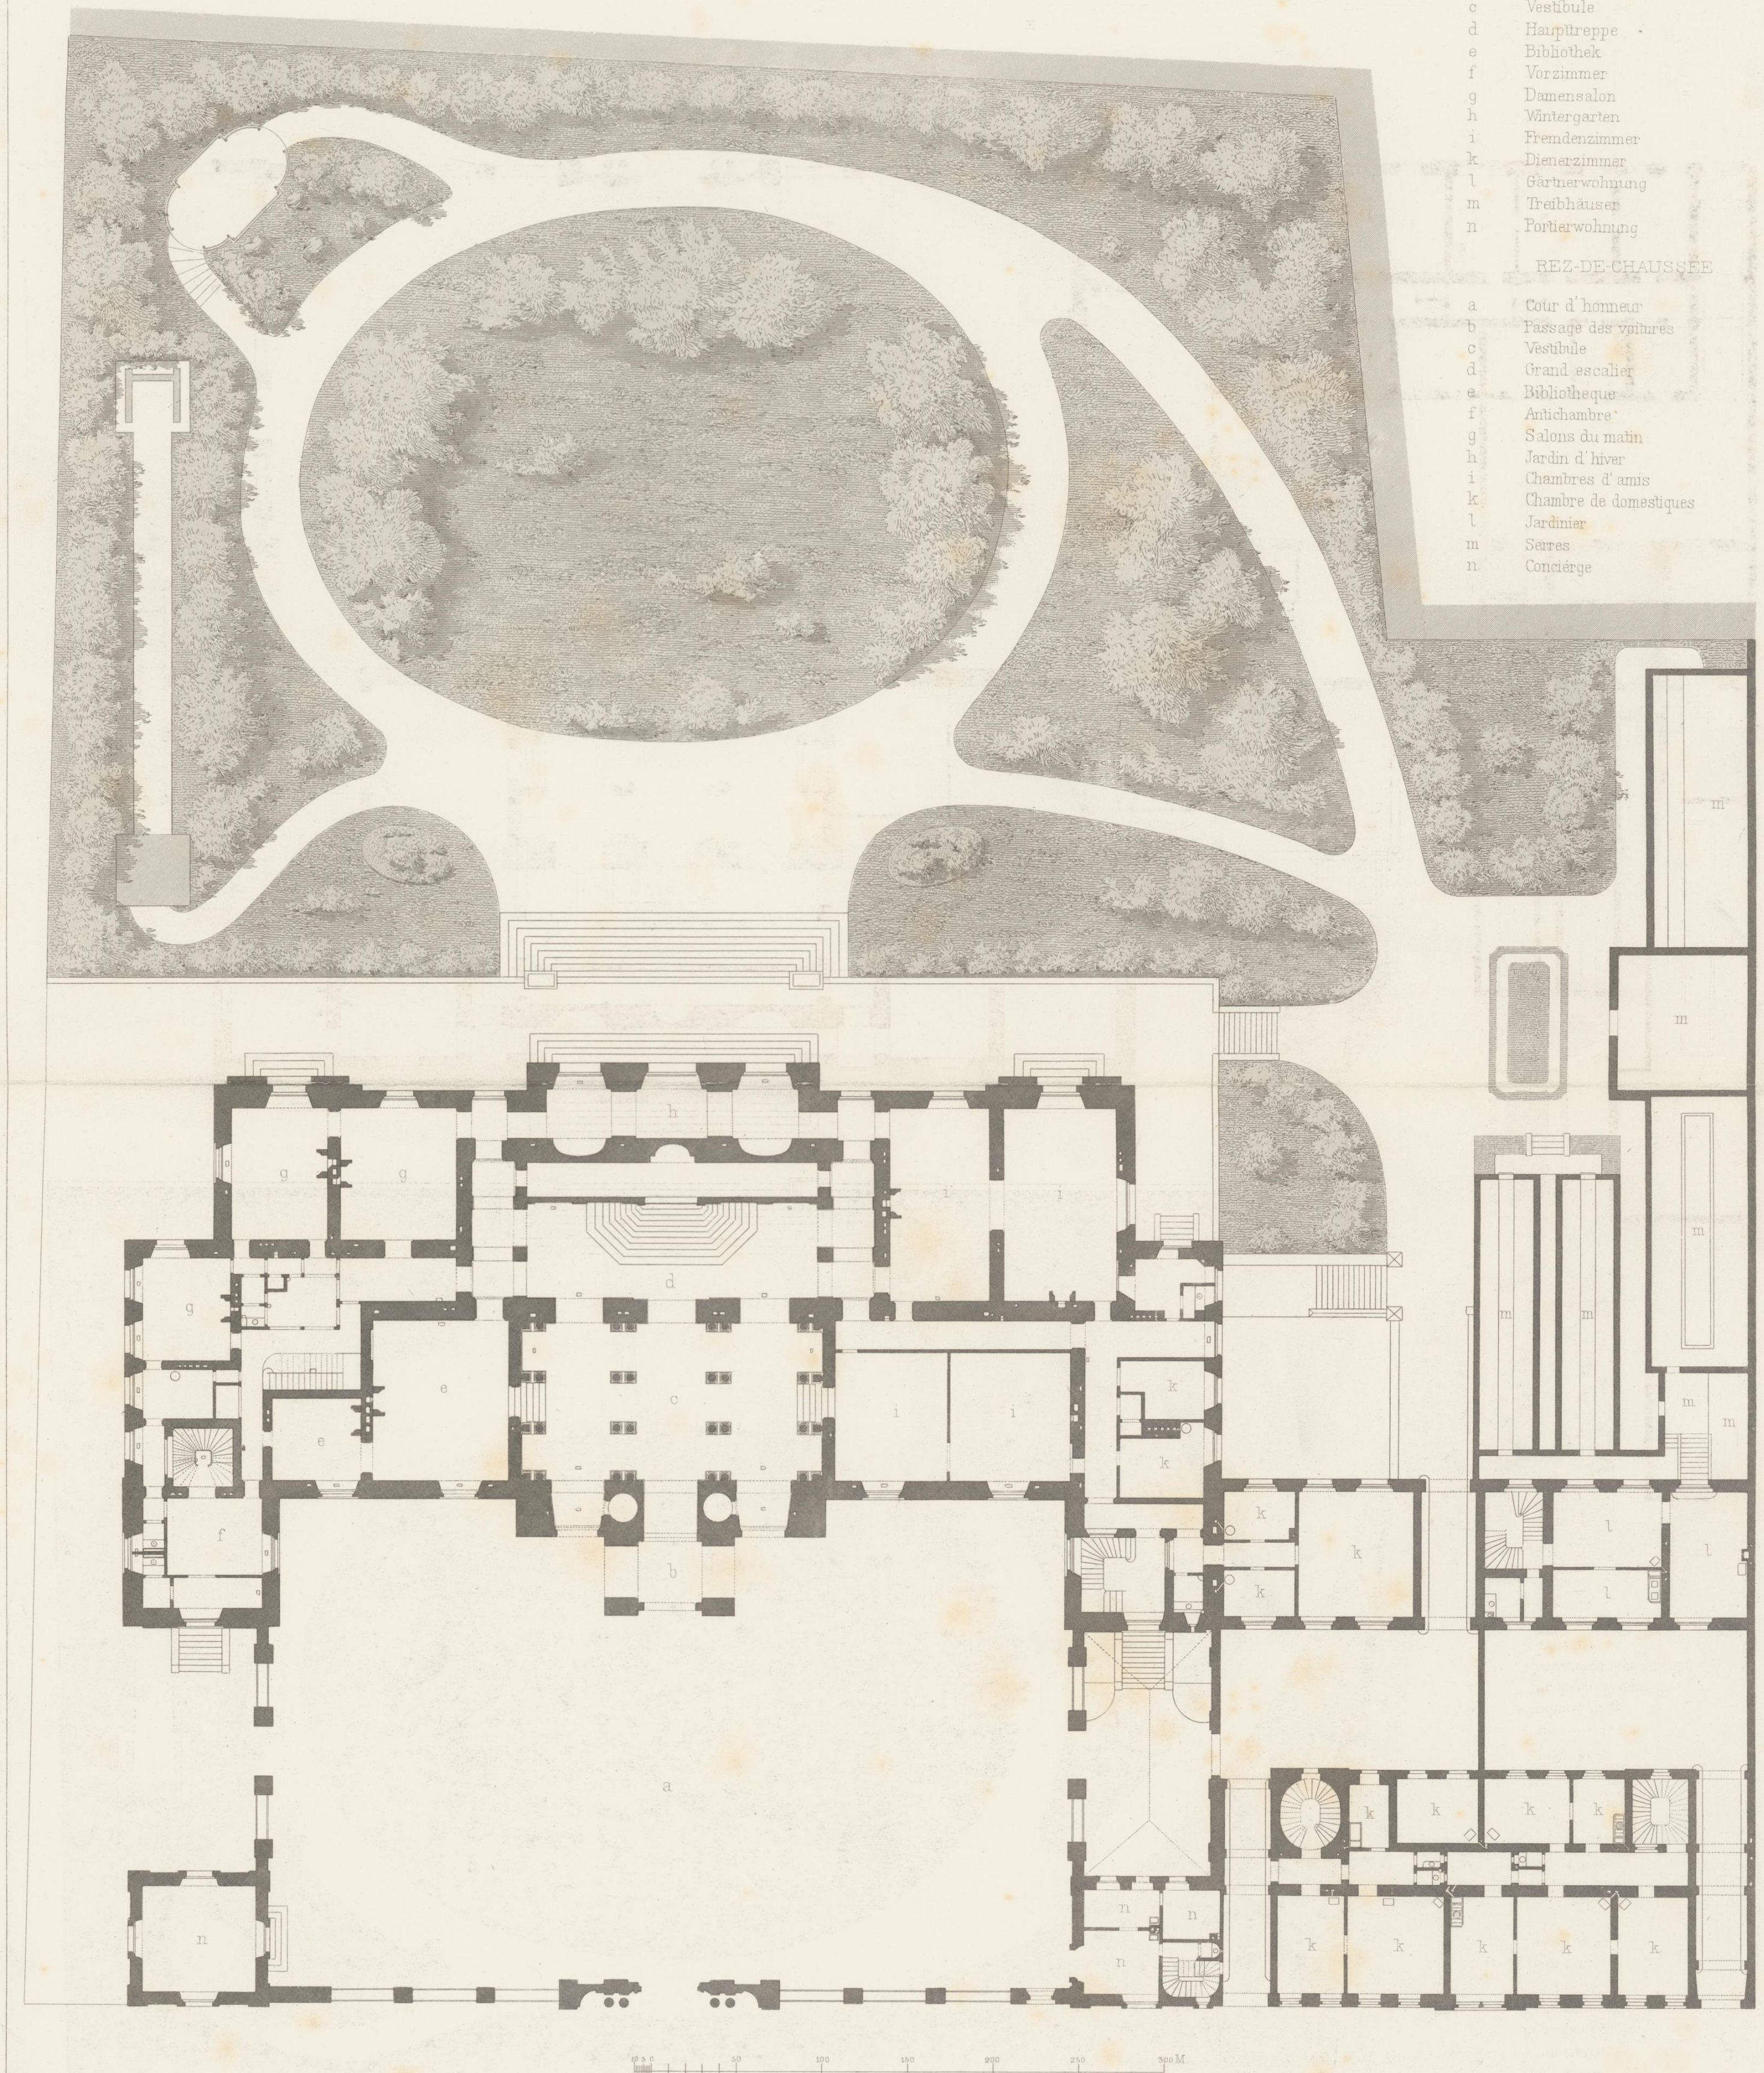



HEUGASSE N° 26.

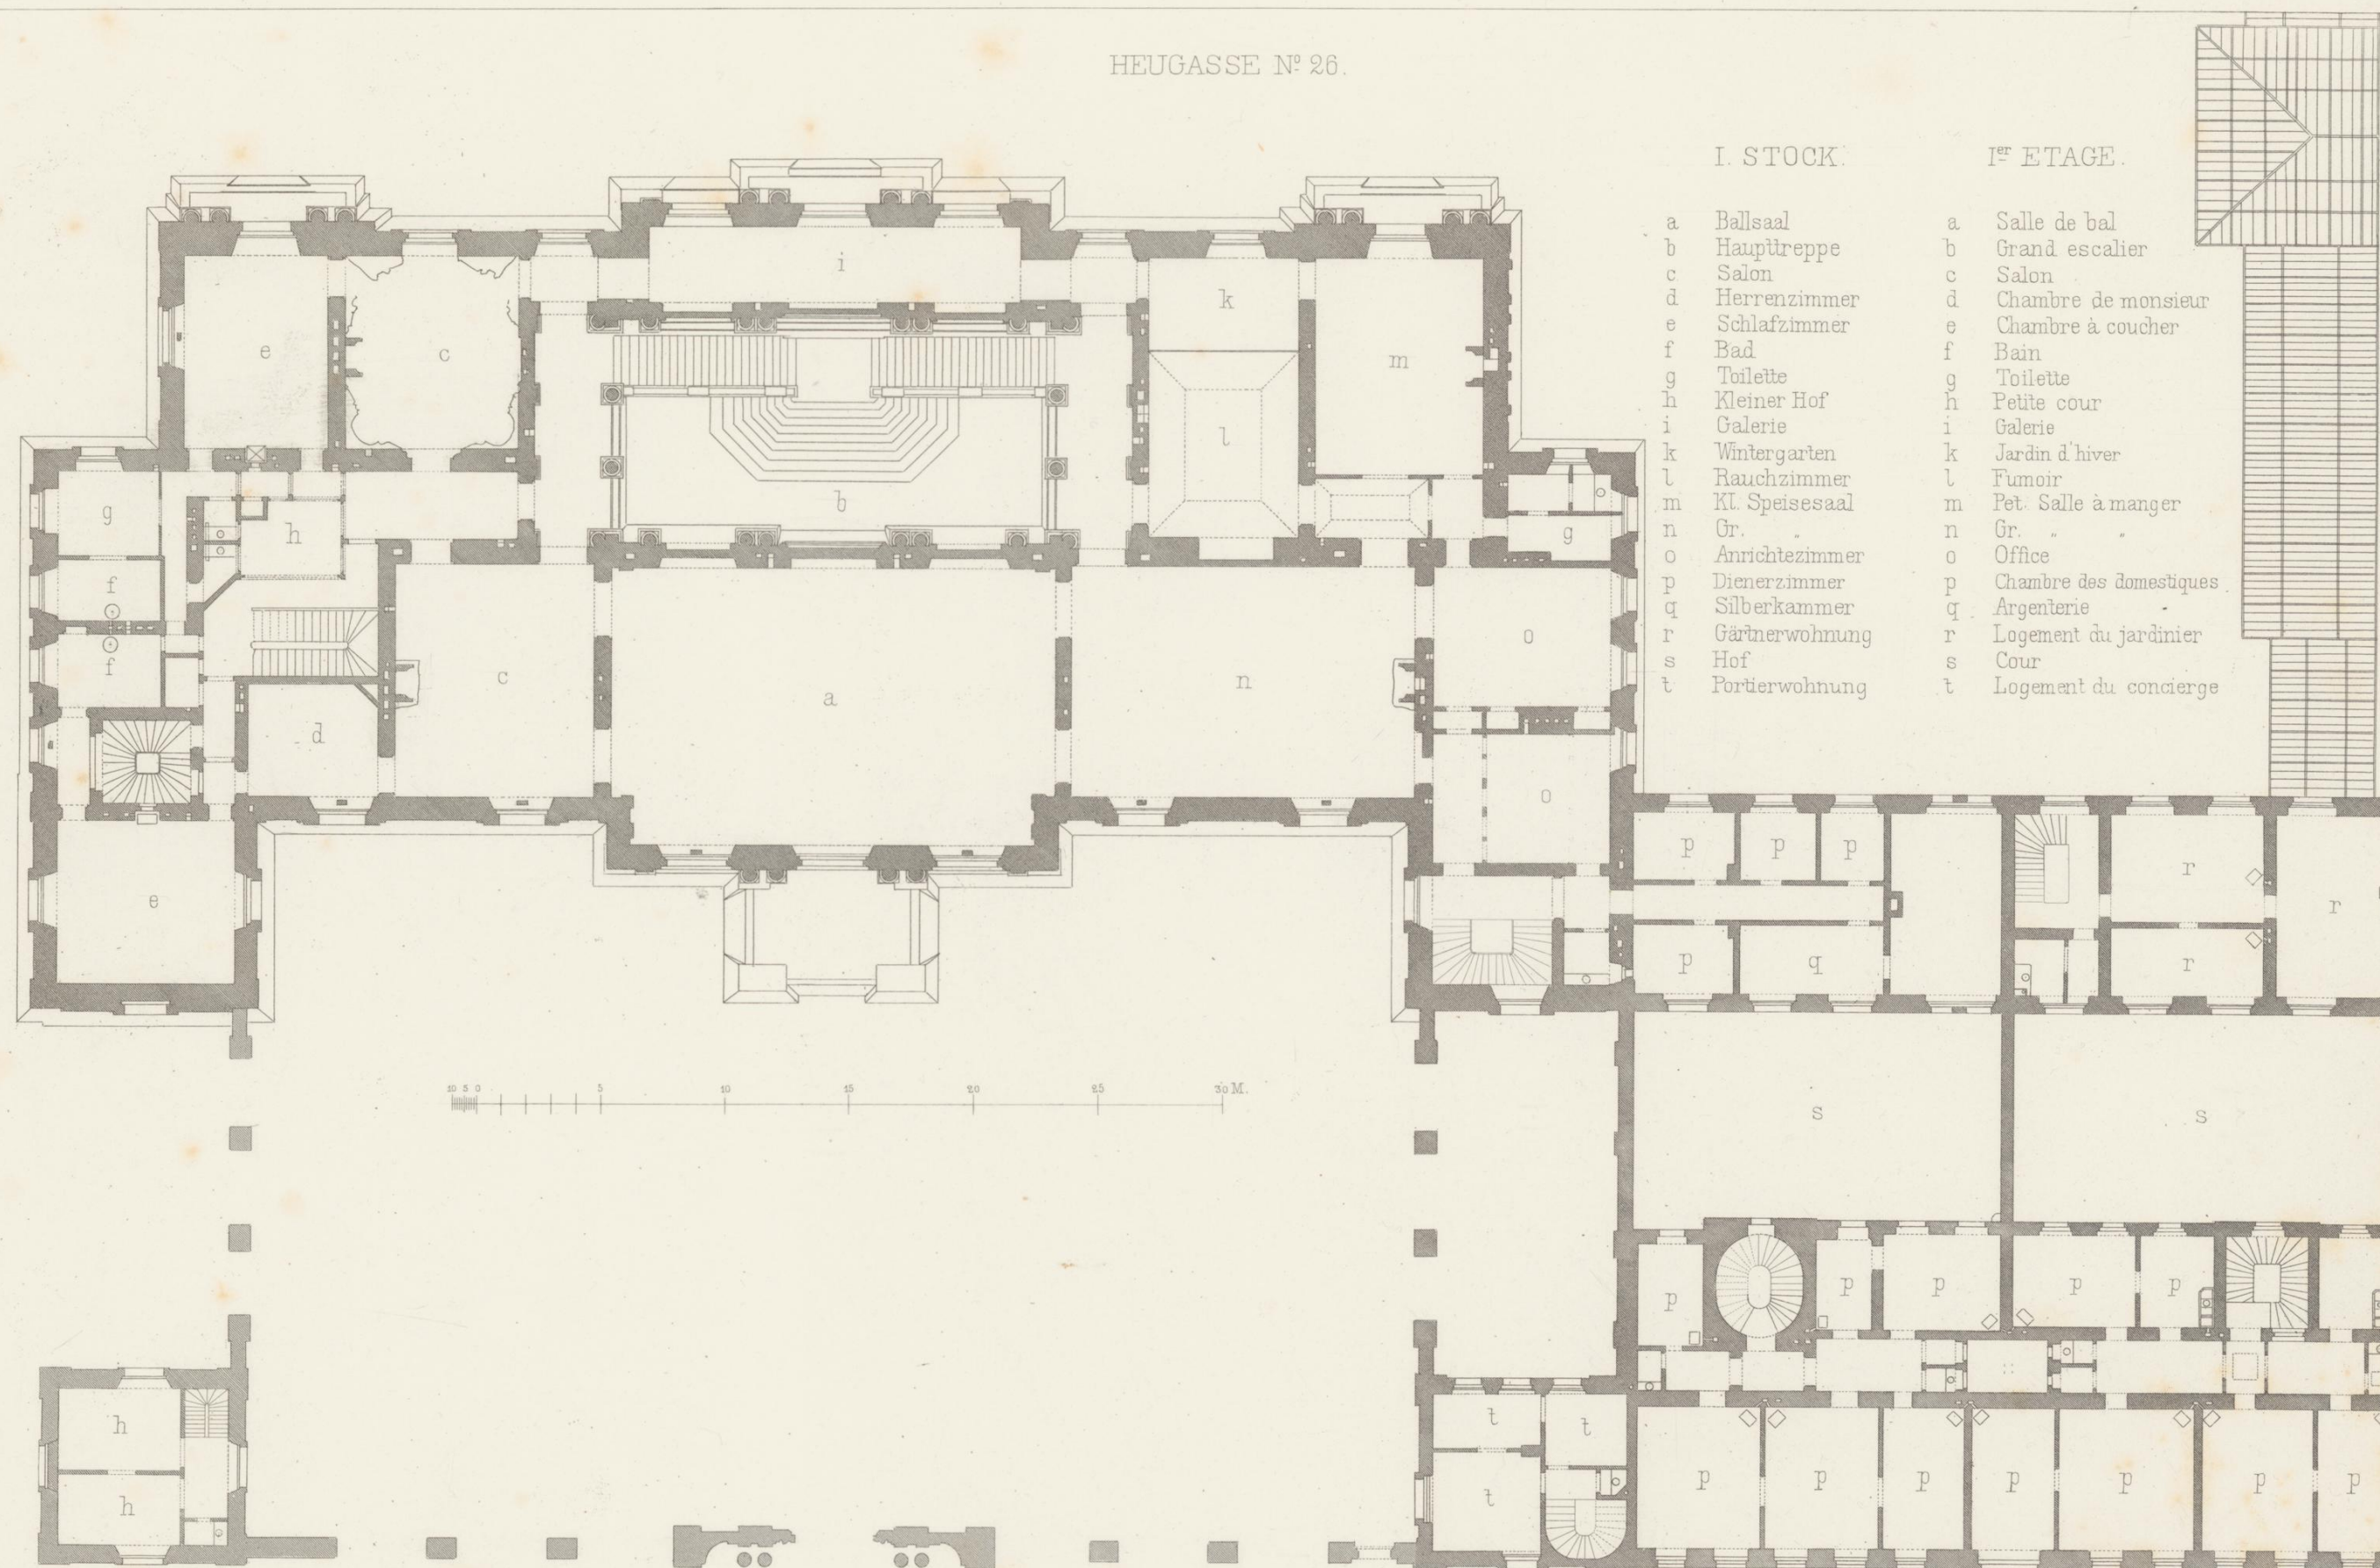

I. STOCK.

- a Ballsaal
- b Haupttreppe
- c Salon
- d Herrenzimmer
- e Schlafzimmer
- f Bad
- g Toilette
- h Kleiner Hof
- i Galerie
- k Wintergarten
- l Rauchzimmer
- m Kl. Speisesaal
- n Gr.
- o Anrichtezimmer
- p Dienerzimmer
- q Silberkammer
- r Gärtnerwohnung
- s Hof
- t Portierwohnung

1^{er} ETAGE.

- a Salle de bal
- b Grand escalier
- c Salon
- d Chambre de monsieur
- e Chambre à coucher
- f Bain
- g Toilette
- h Petite cour
- i Galerie
- k Jardin d'hiver
- l Fumoir
- m Pet. Salle à manger
- n Gr.
- o Office
- p Chambre des domestiques
- q Argenterie
- r Logement du jardinier
- s Cour
- t Logement du concierge



Wien, Ad. Lehmann.

M. Destailleur, Archit.

Atel. Bütemeyer sc.



HEUGASSE N° 26.

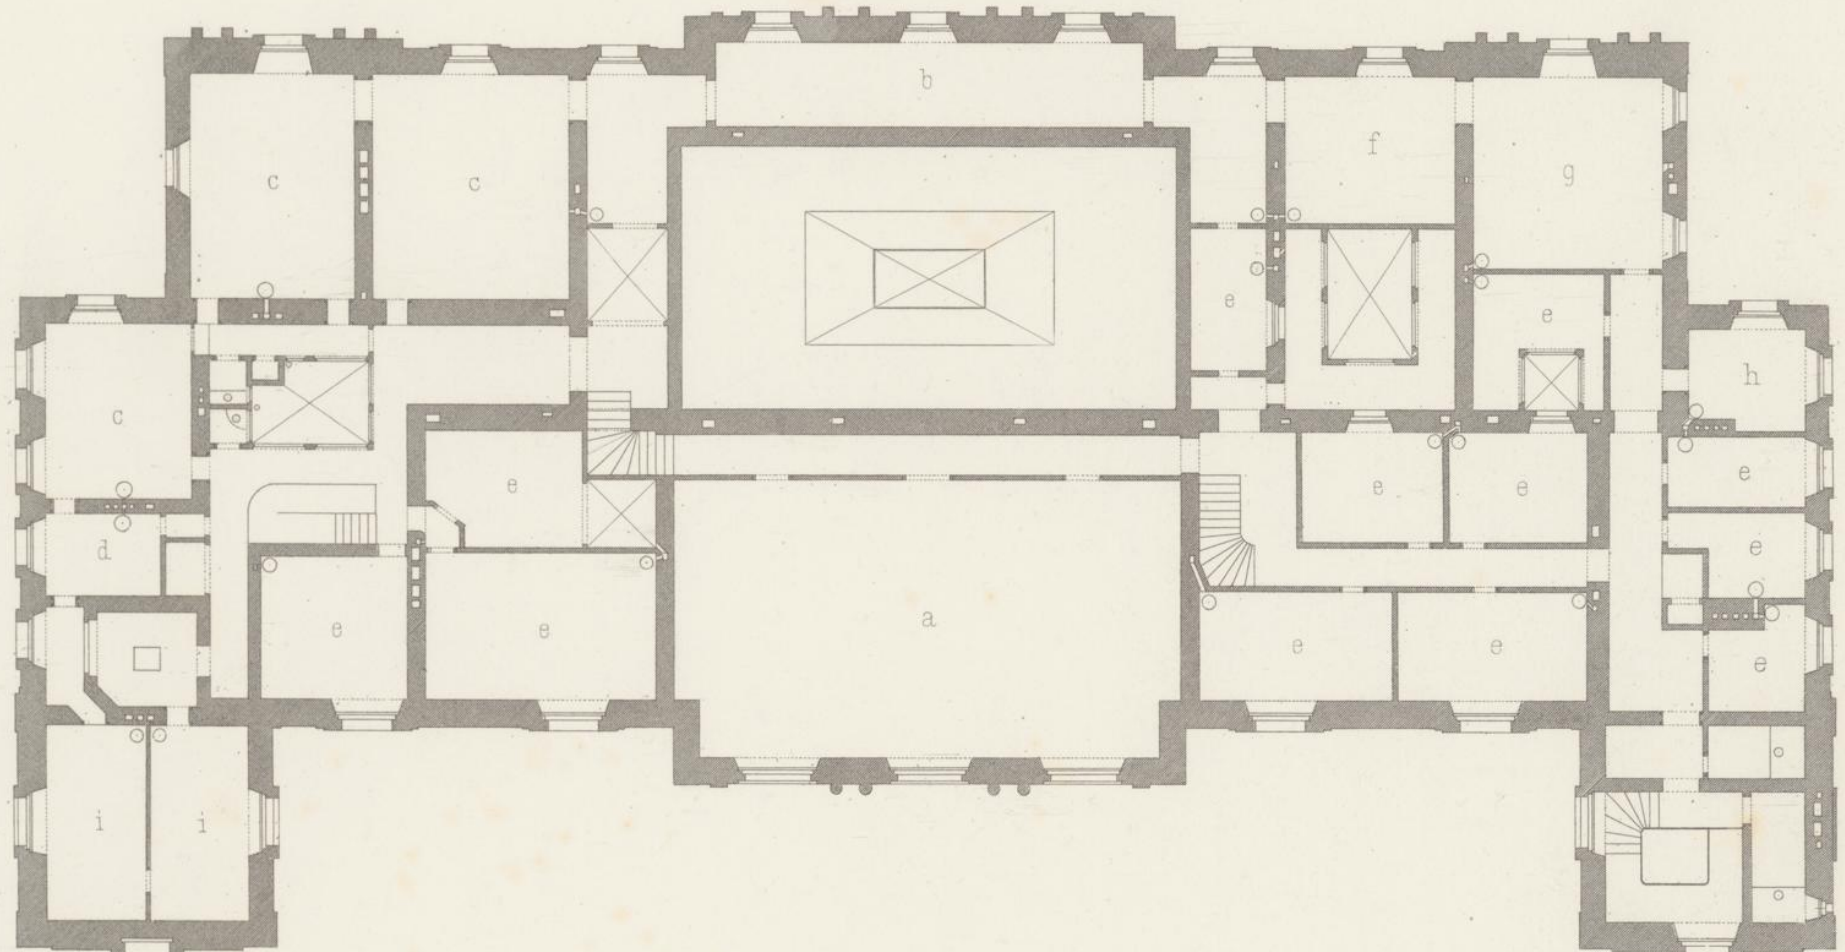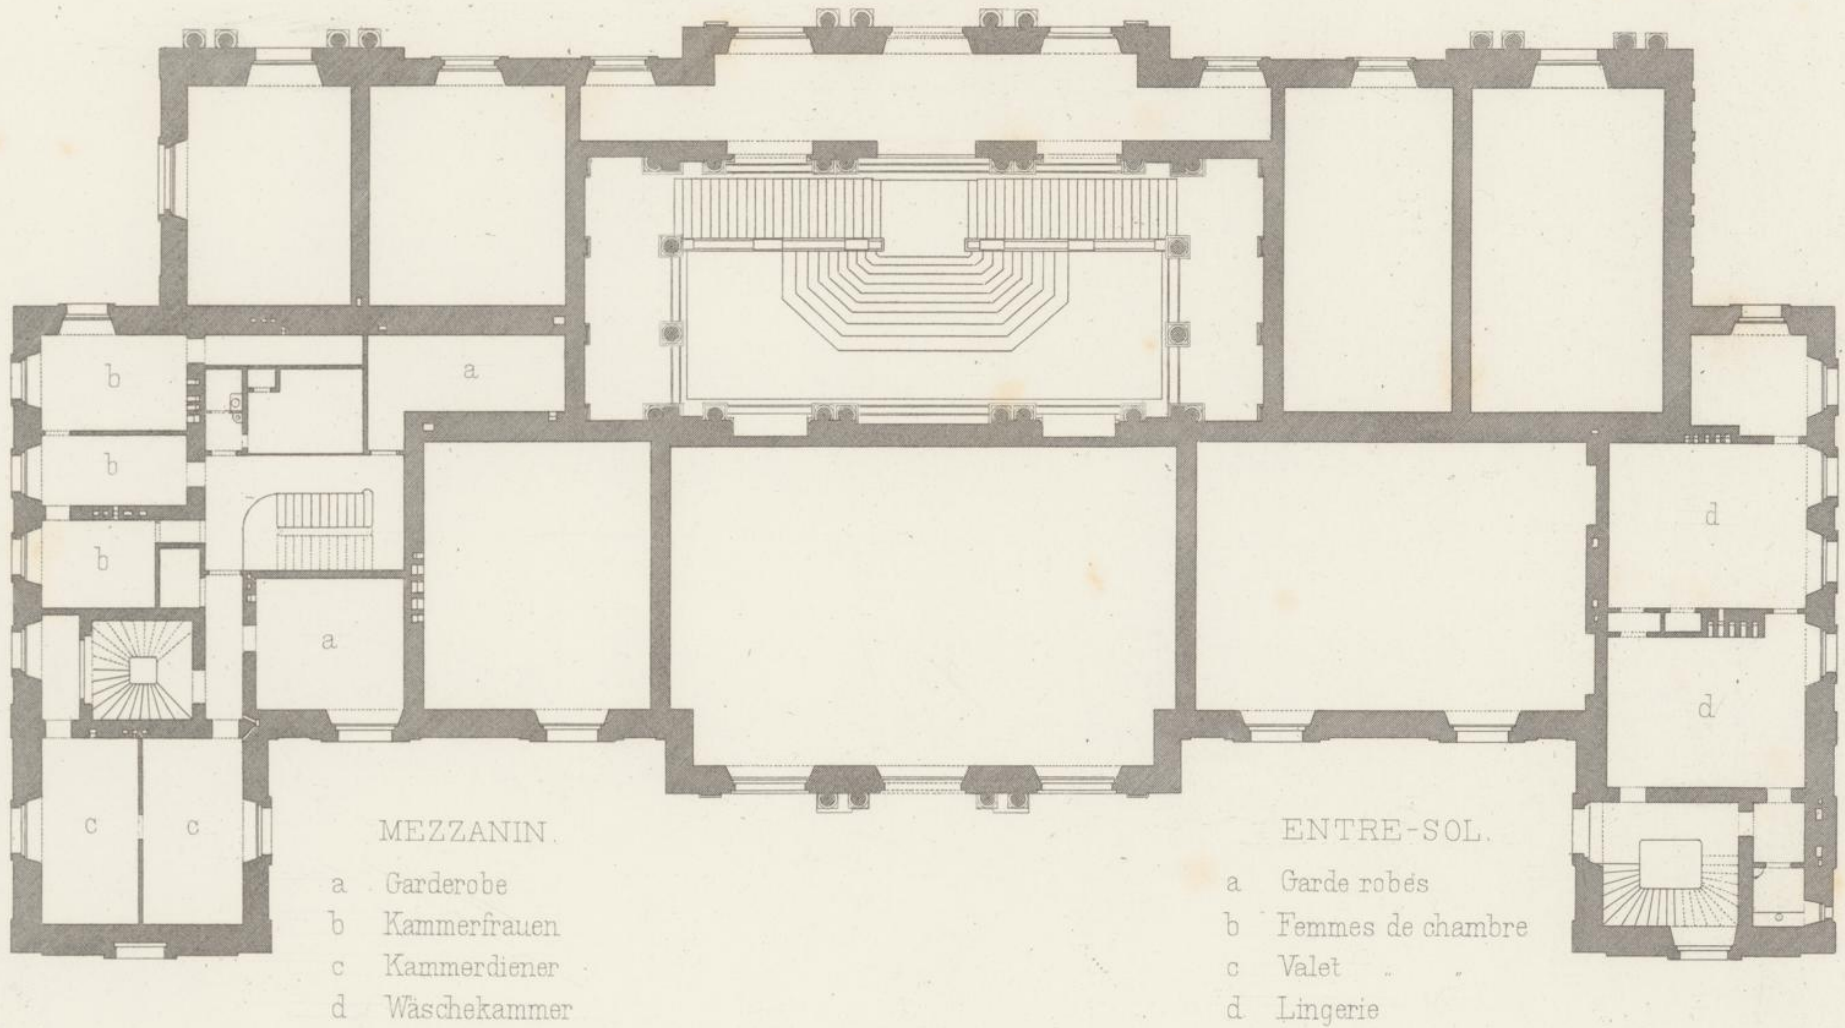


Wien, Ad. Lehmann

M. Destailleur, Archt.

Atel. Bütemeyer sc.



HEUGASSE N° 26.

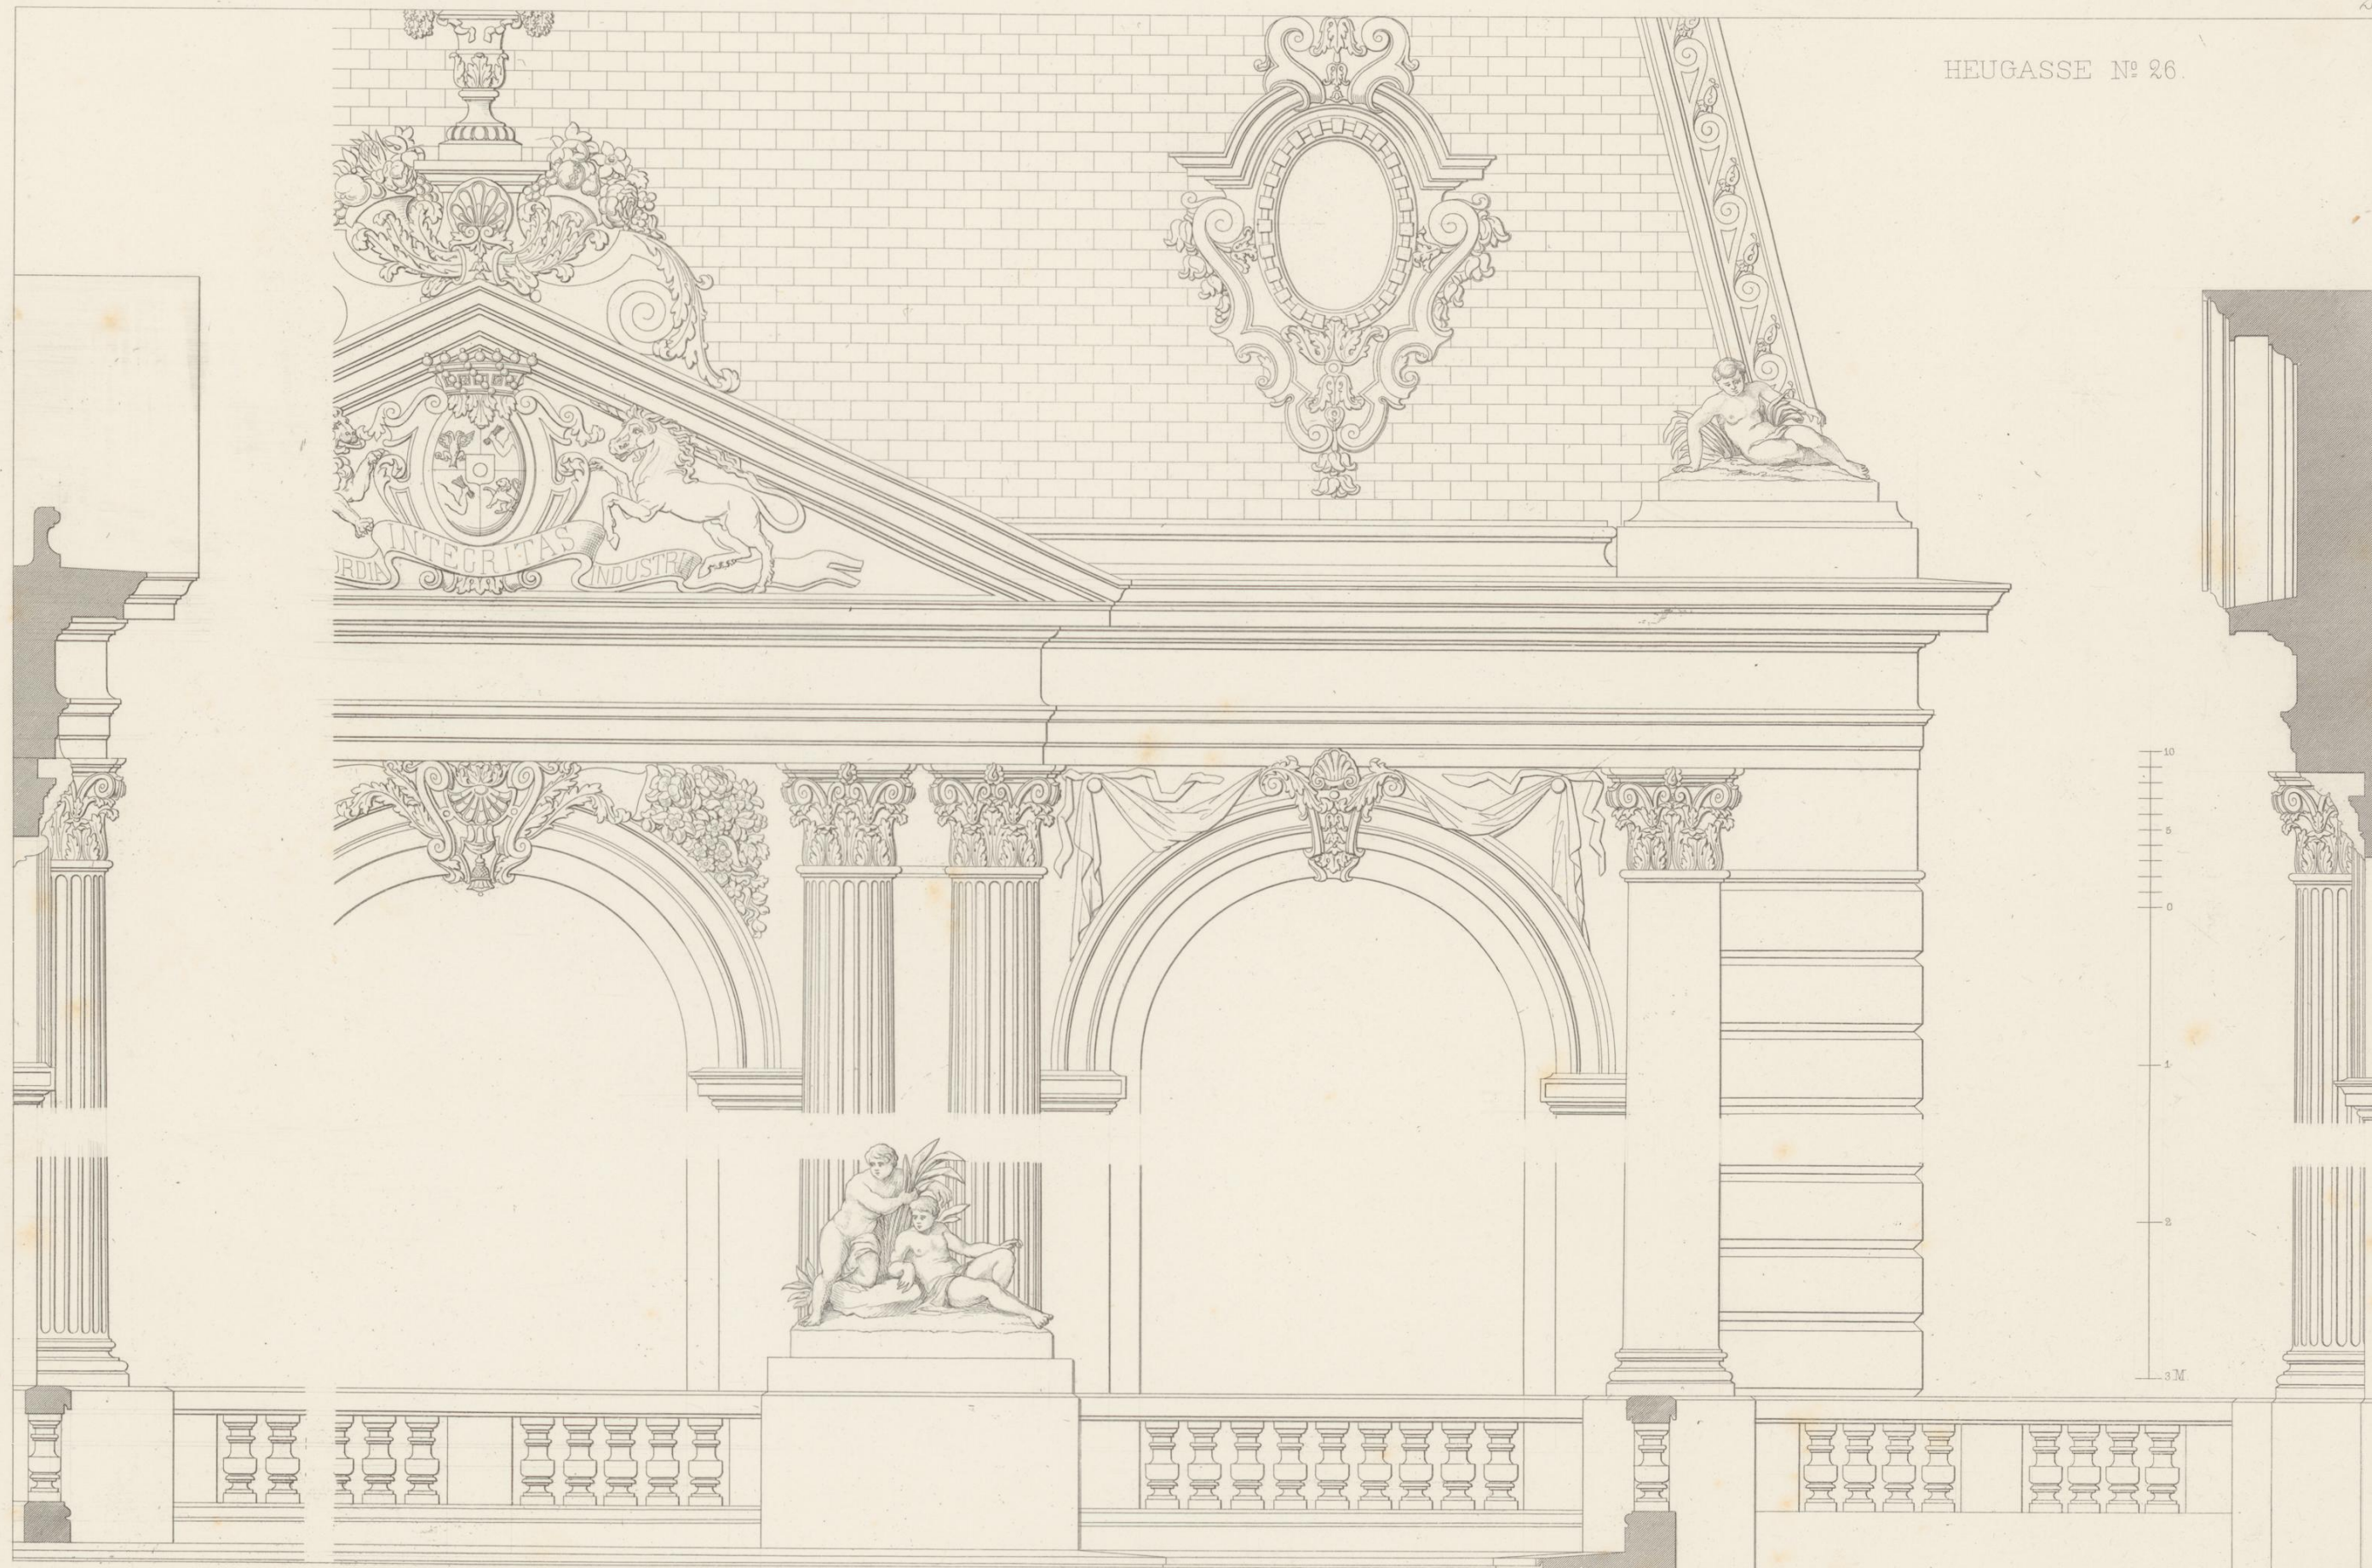


Wien, Ad. Lehmann.

M. Destailleur, Arch.

Atel. Büttmeyer sc.



HEUGASSE N° 26.

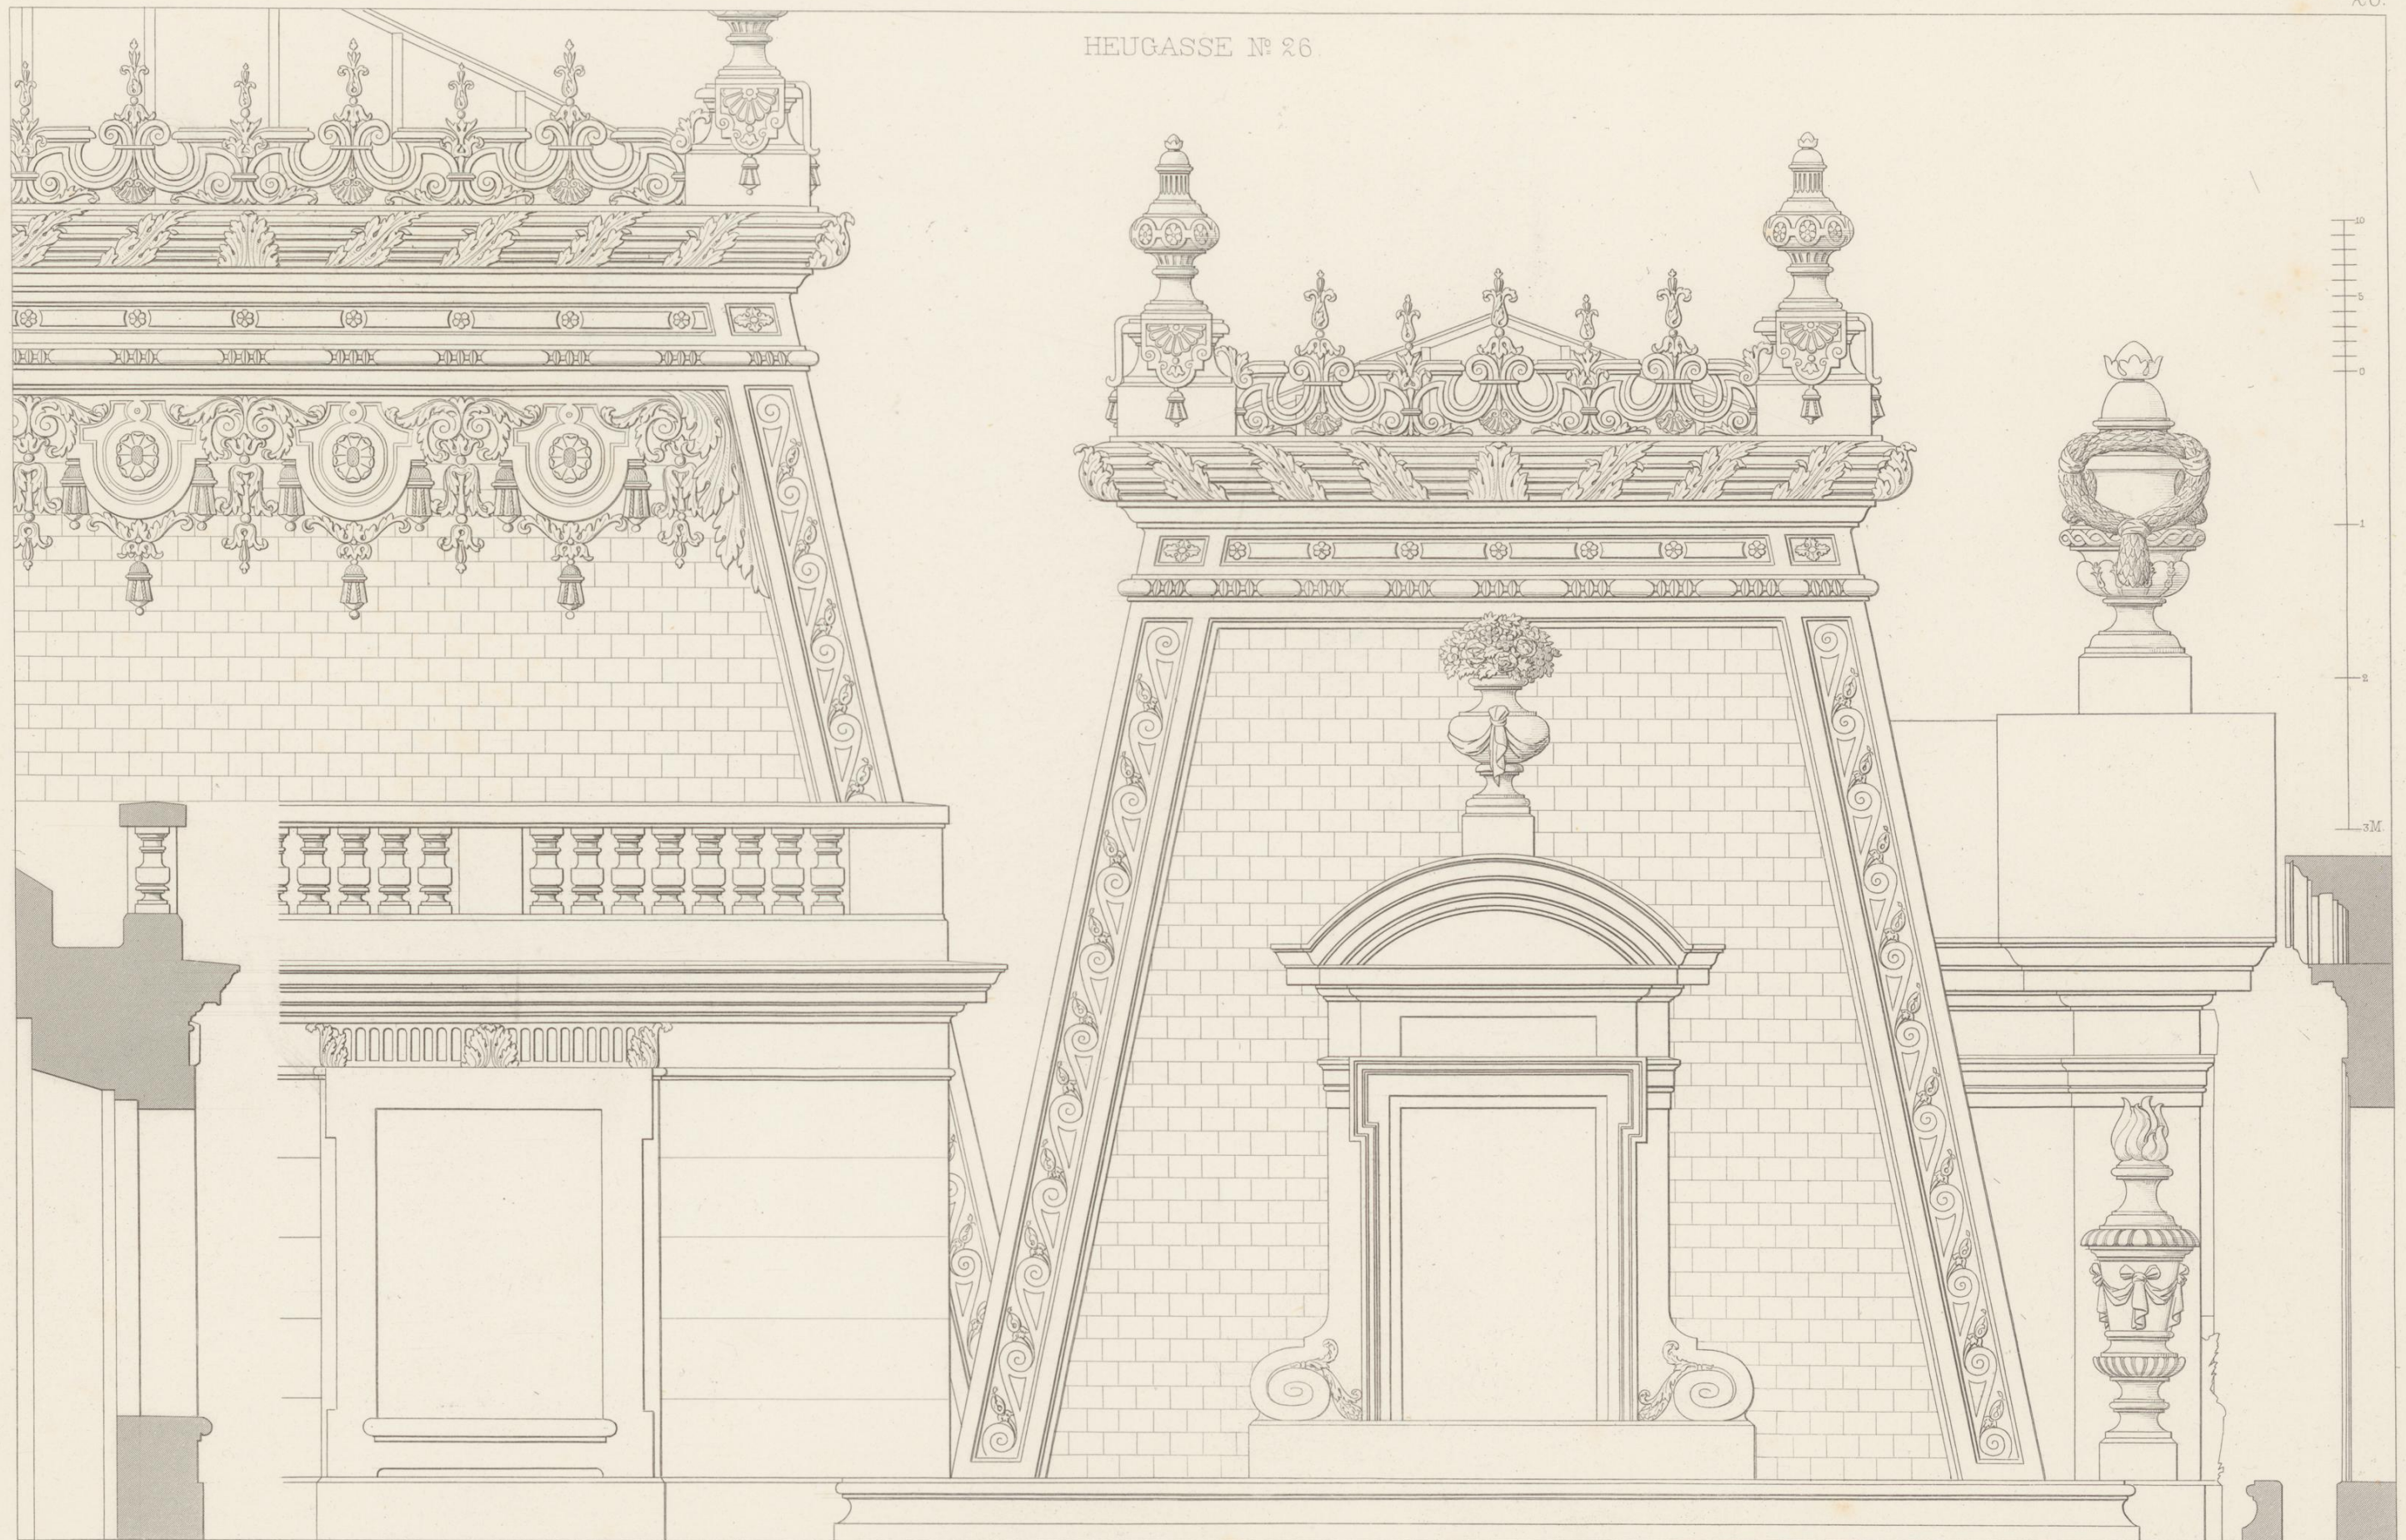


Wien, Ad. Lehmann

M. Destailleur, Arch.

Atel. Bütemeyer sc.



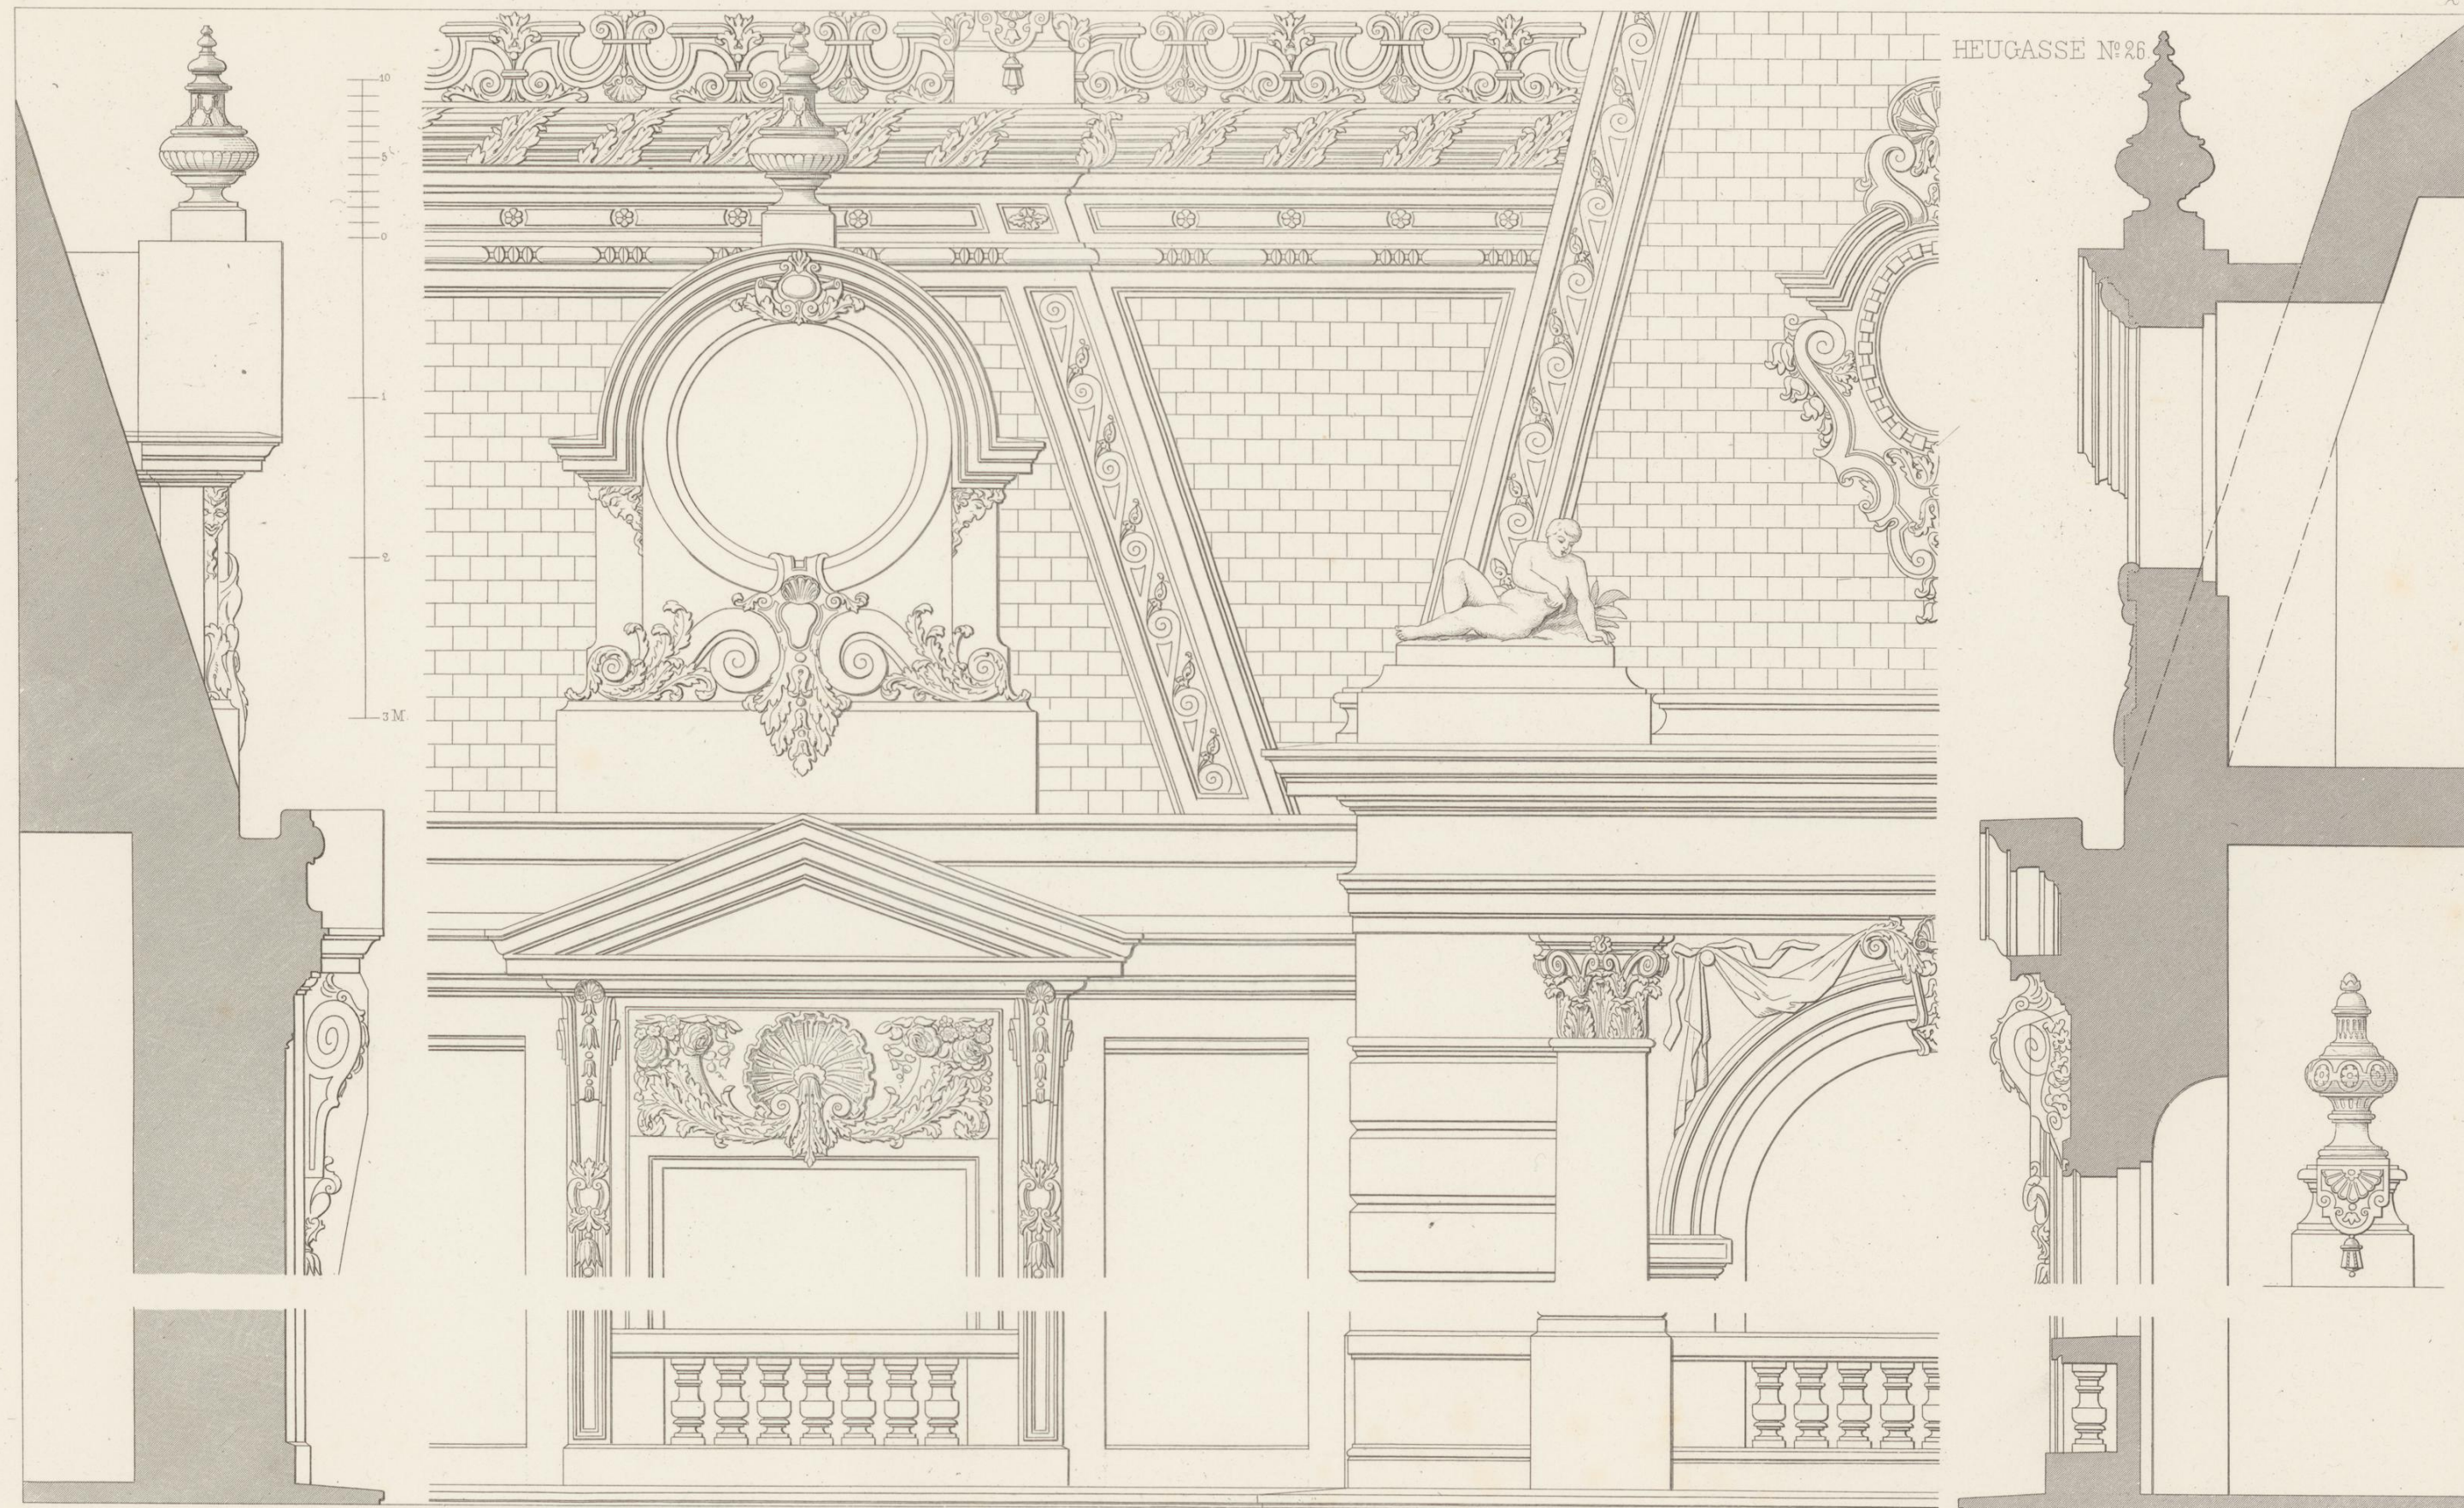


Wien, Ad. Lehmann.

M. Destailleur, Archt.
Impr v. F. Korgl, Wien.

Atel. Bultemeyer sc.



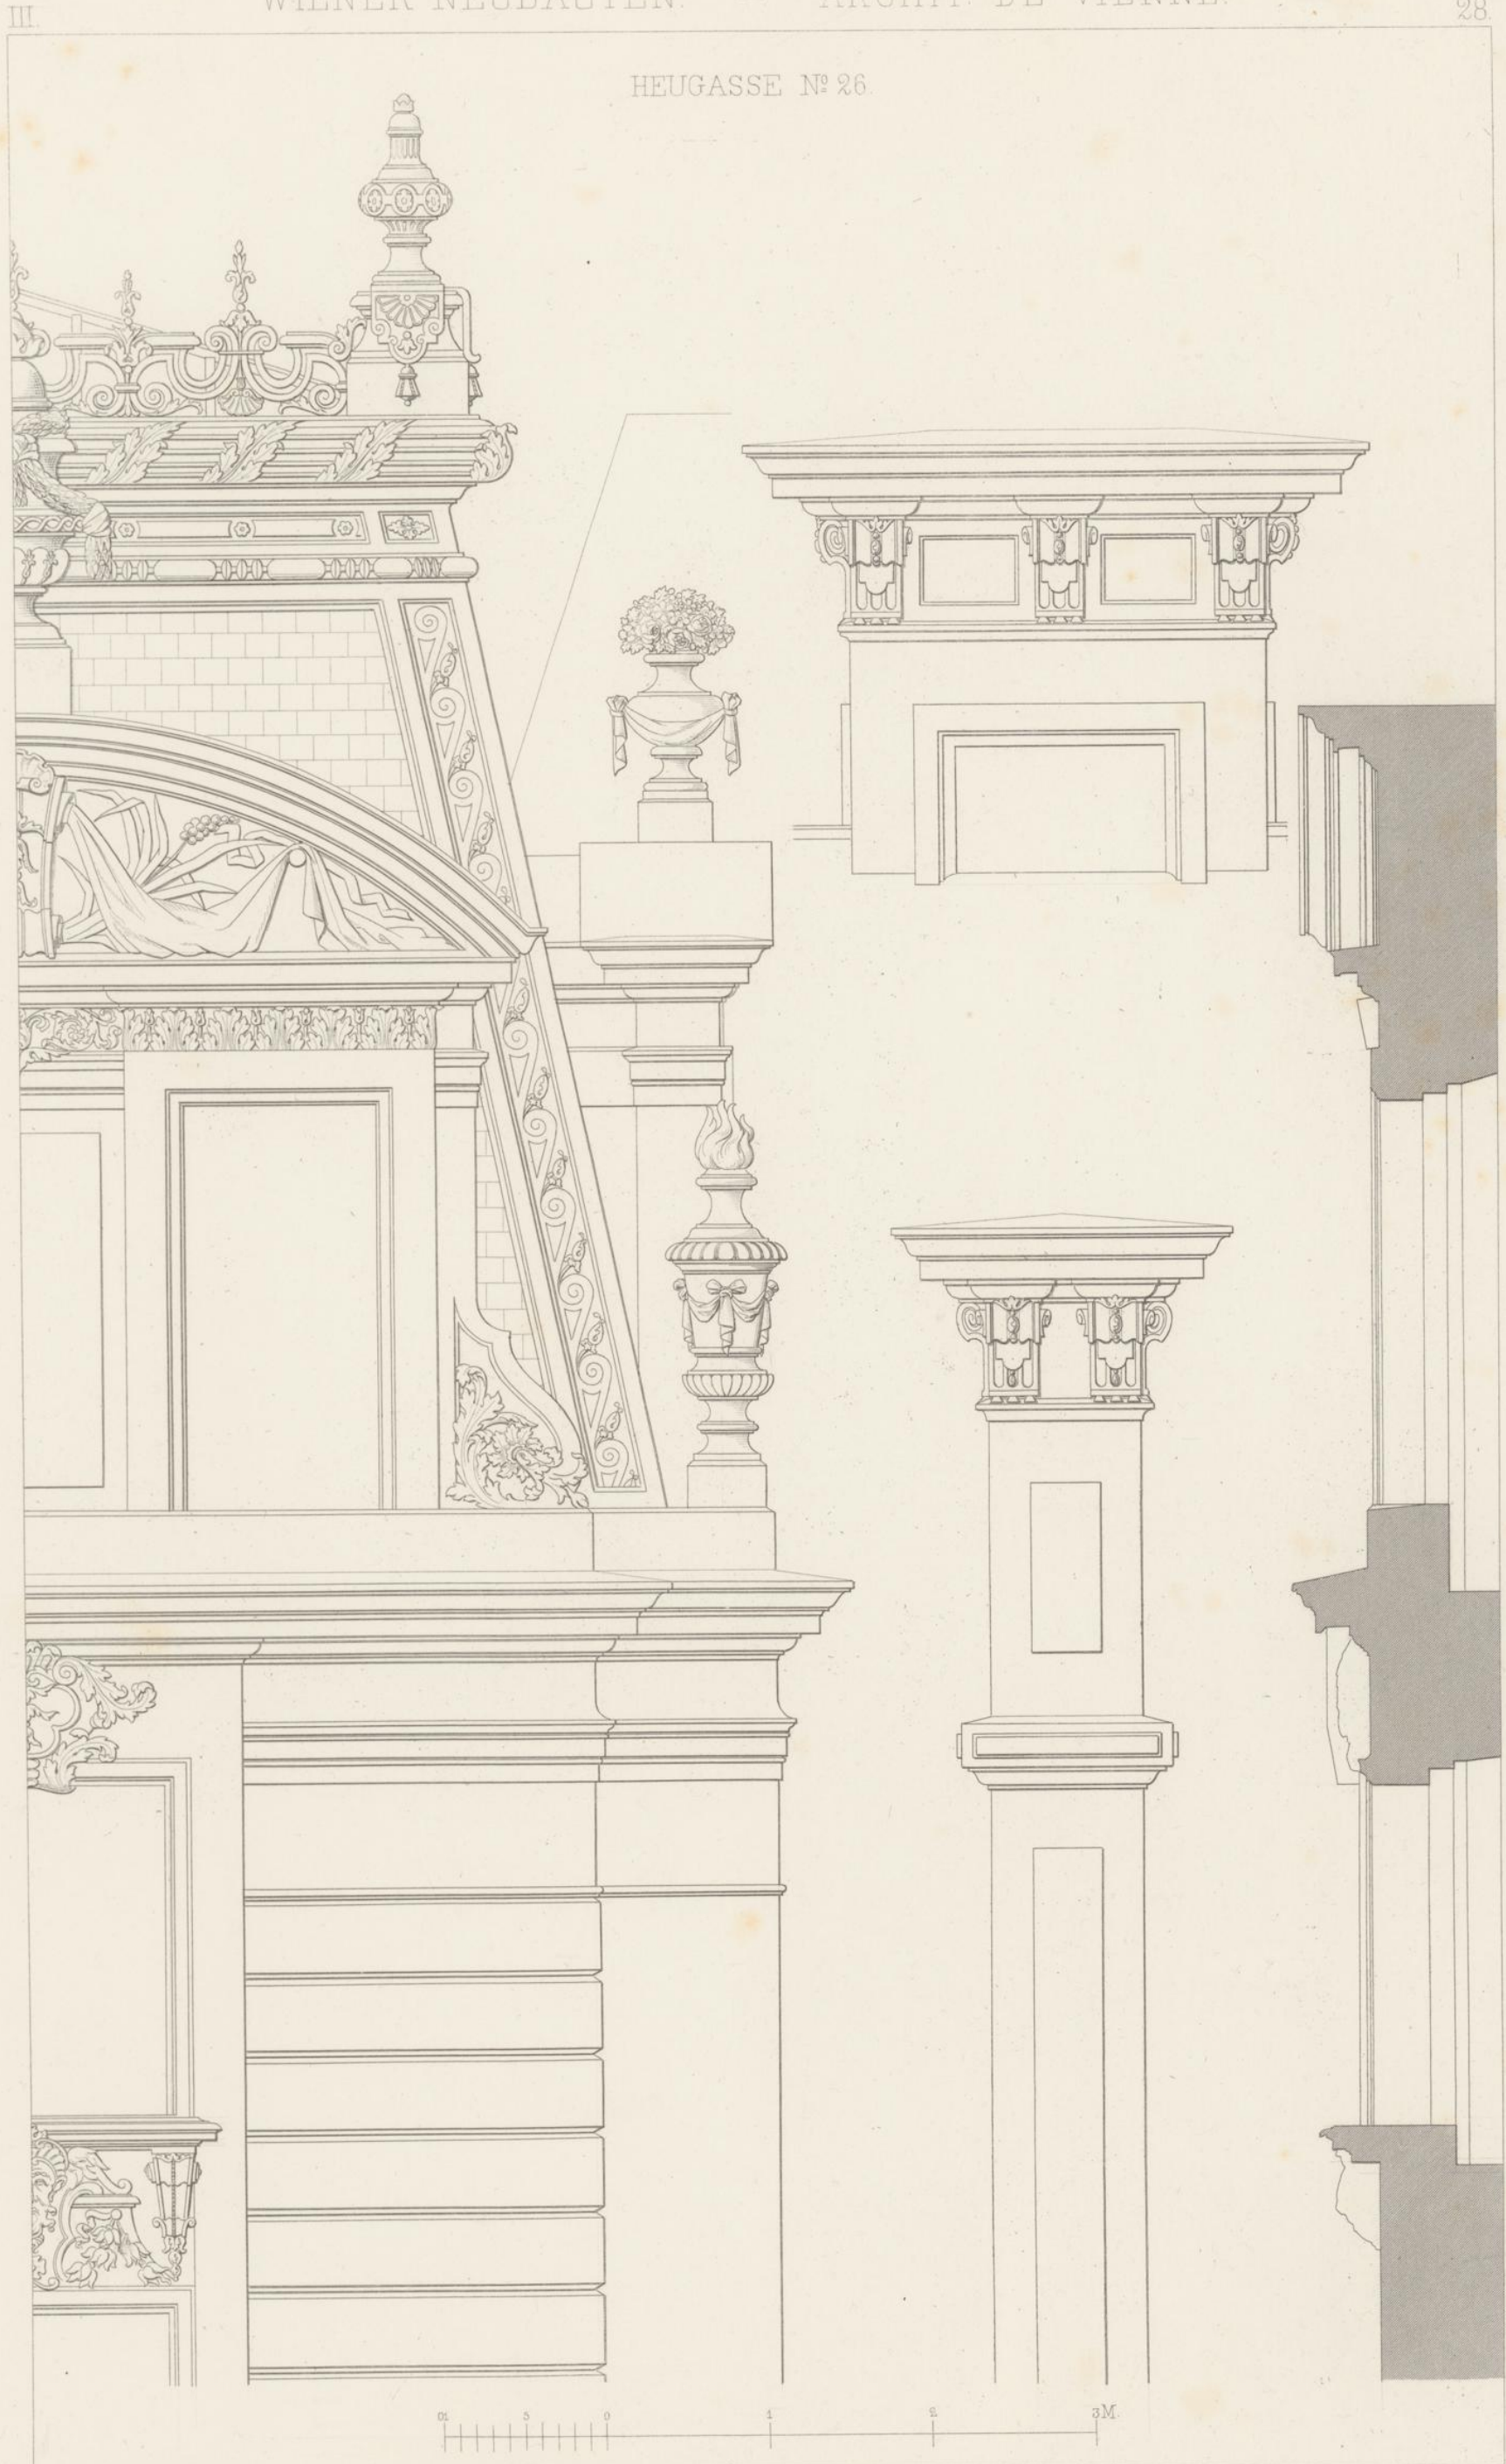

Wien, Ad. Lehmann.


M. Destailleur Arch.

Atel. Bültemeyer sc.

Druck v. F. Kargl, Wien.



HEUGASSE N° 26.

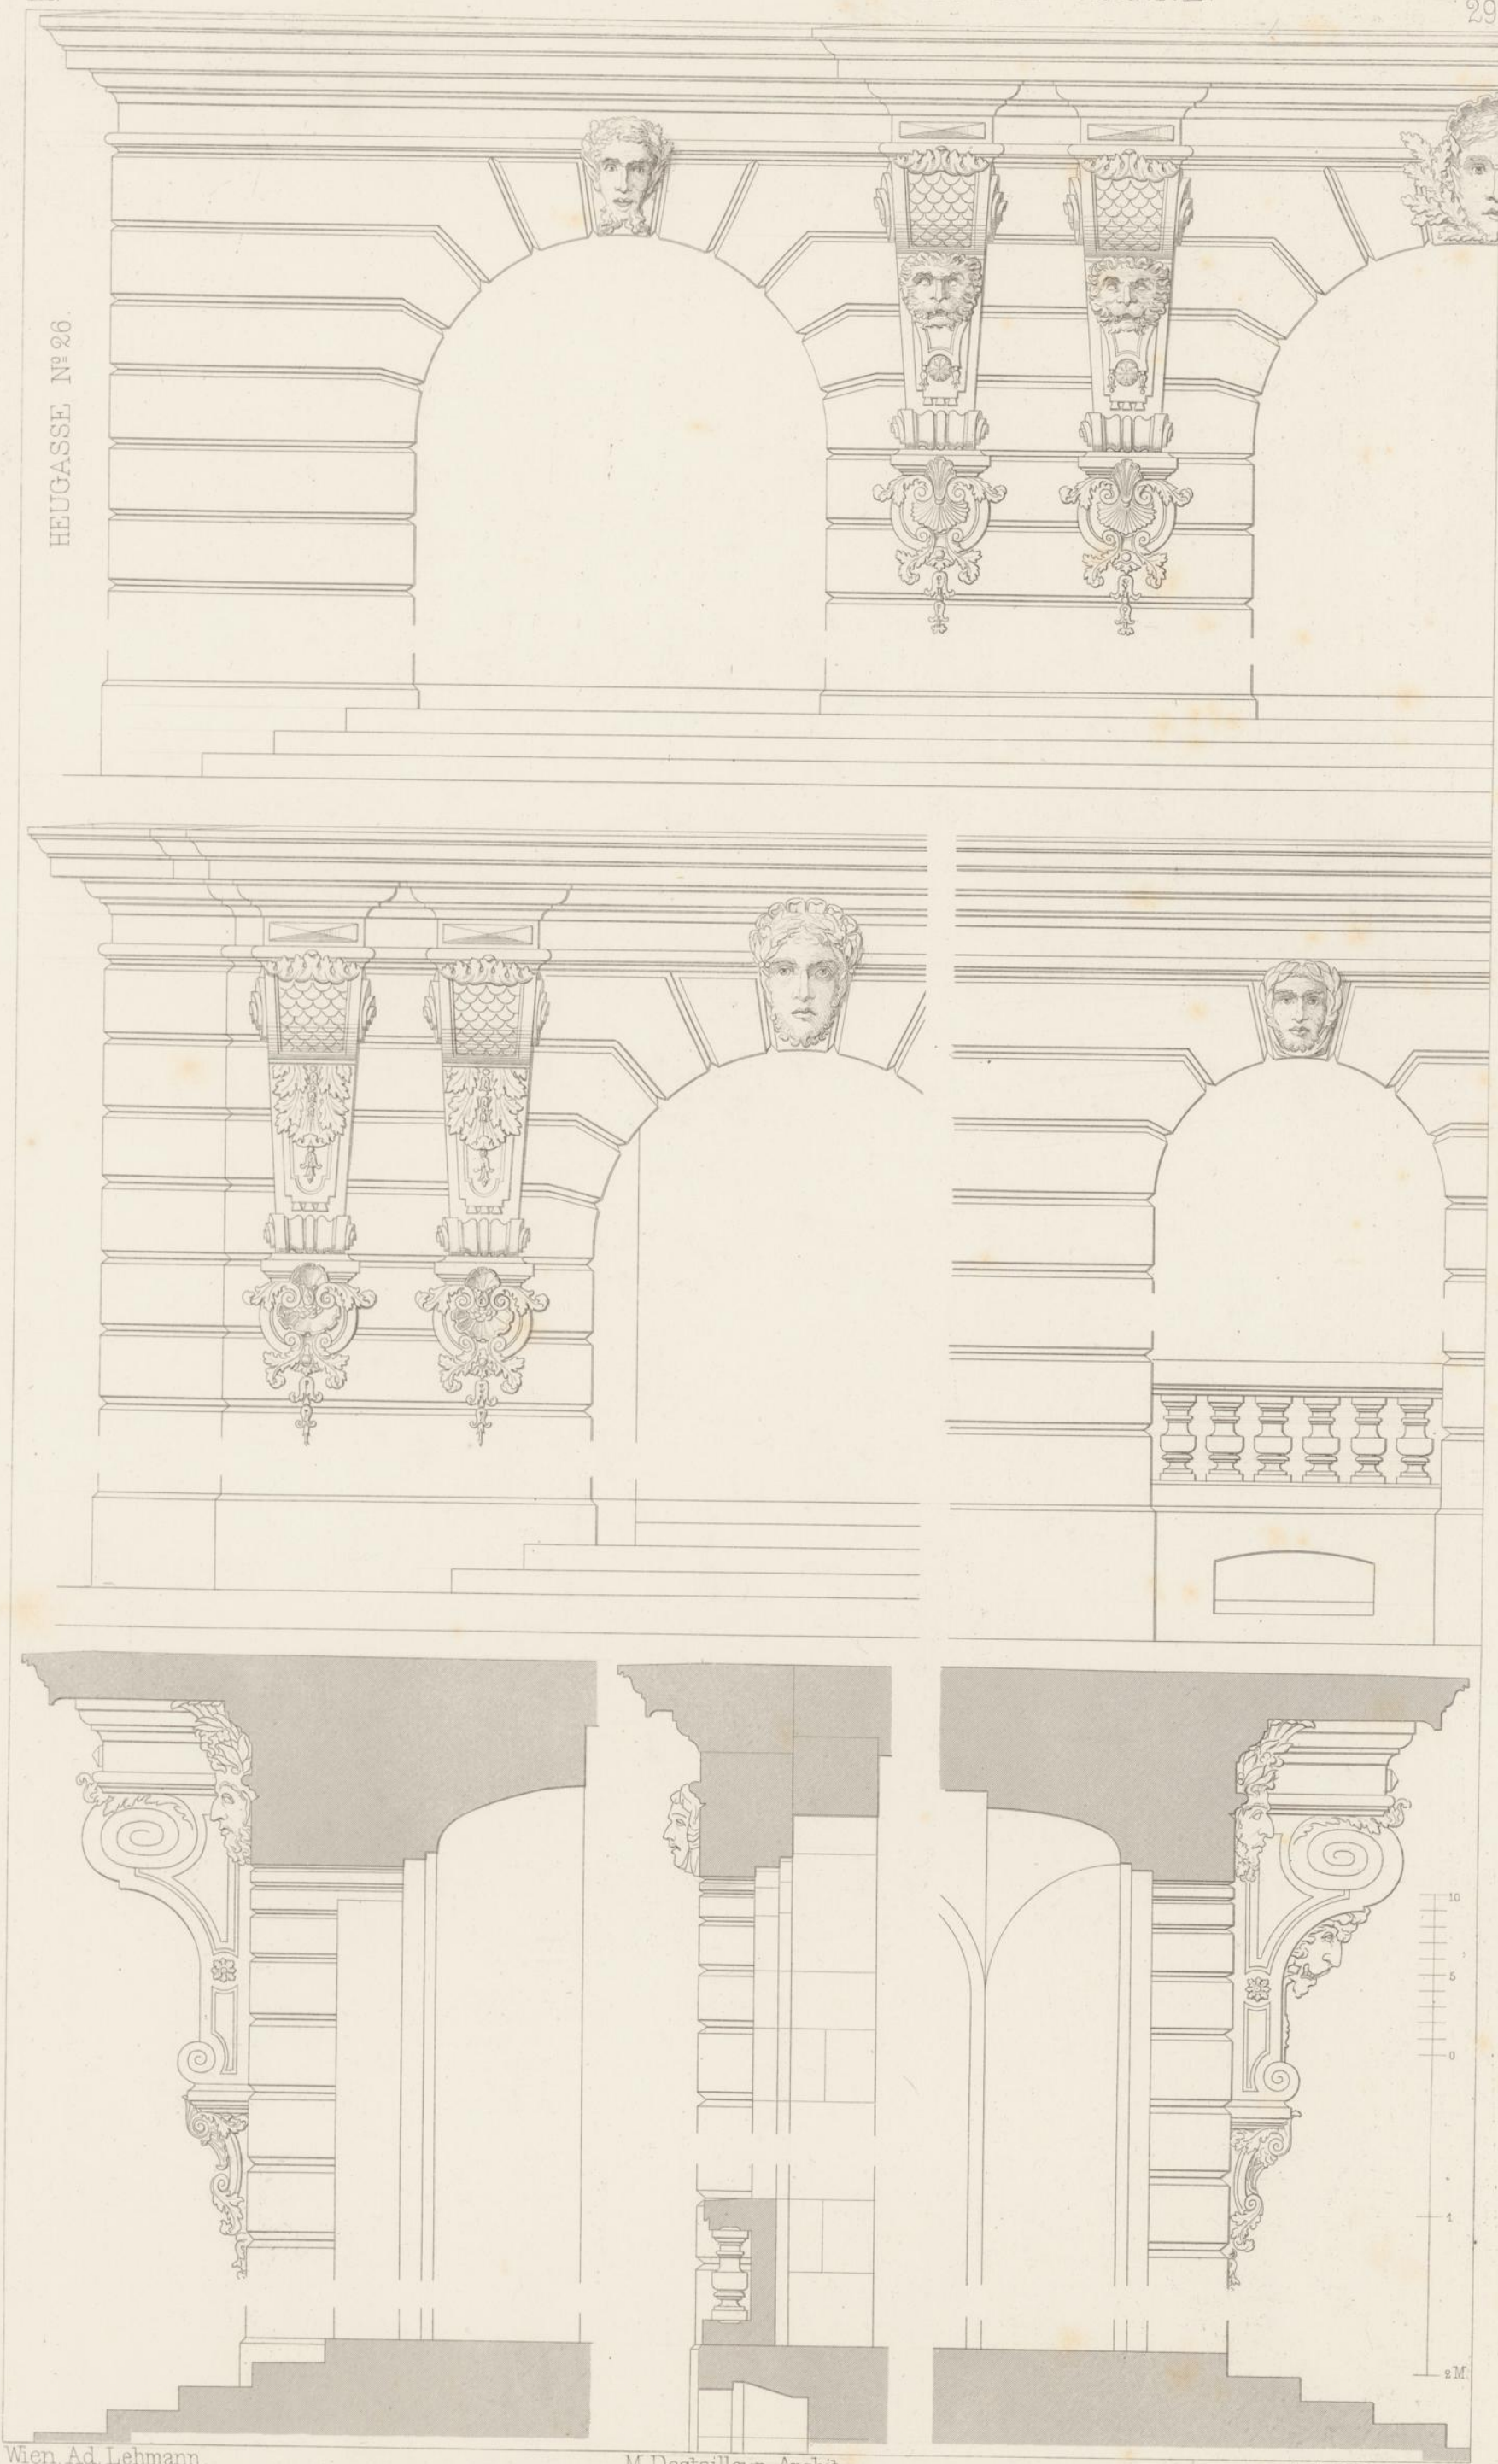

Wien. Ad. Lehmann.

M. Destailleur, Archit.

Atel. Bültmeyer sc.


Impr. F. Kargl, Wien.








HEUGASSE N° 26.

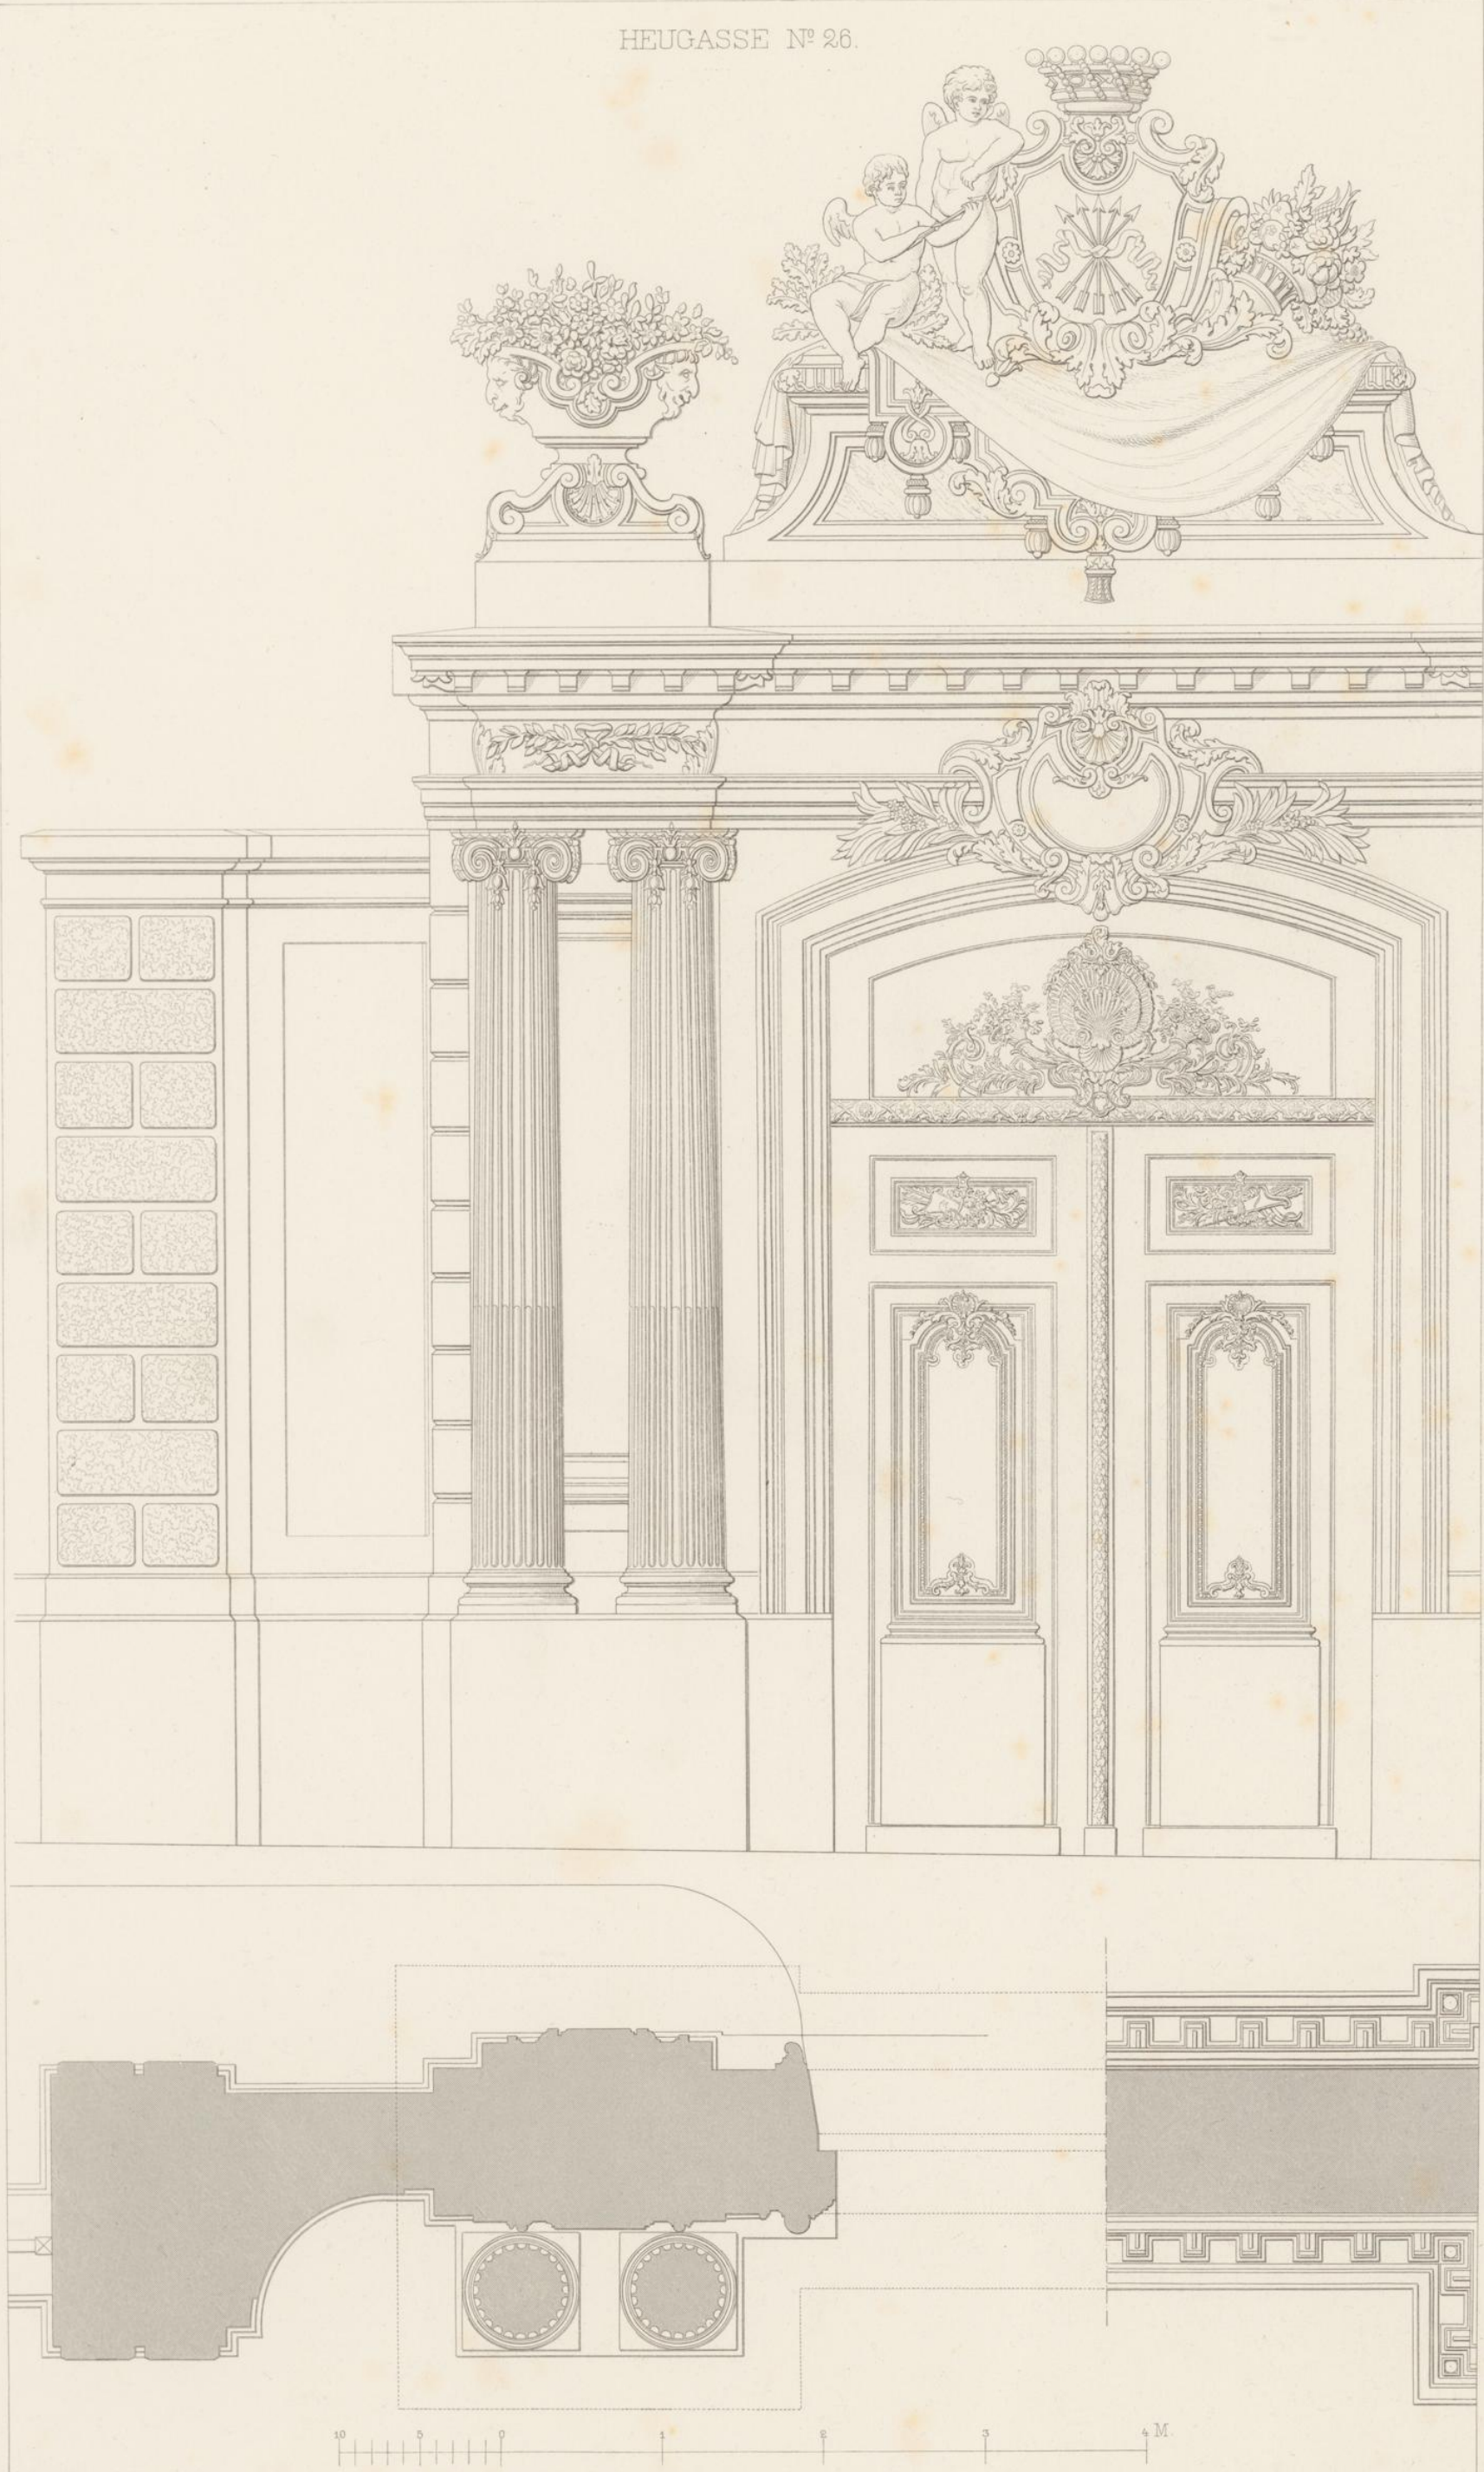



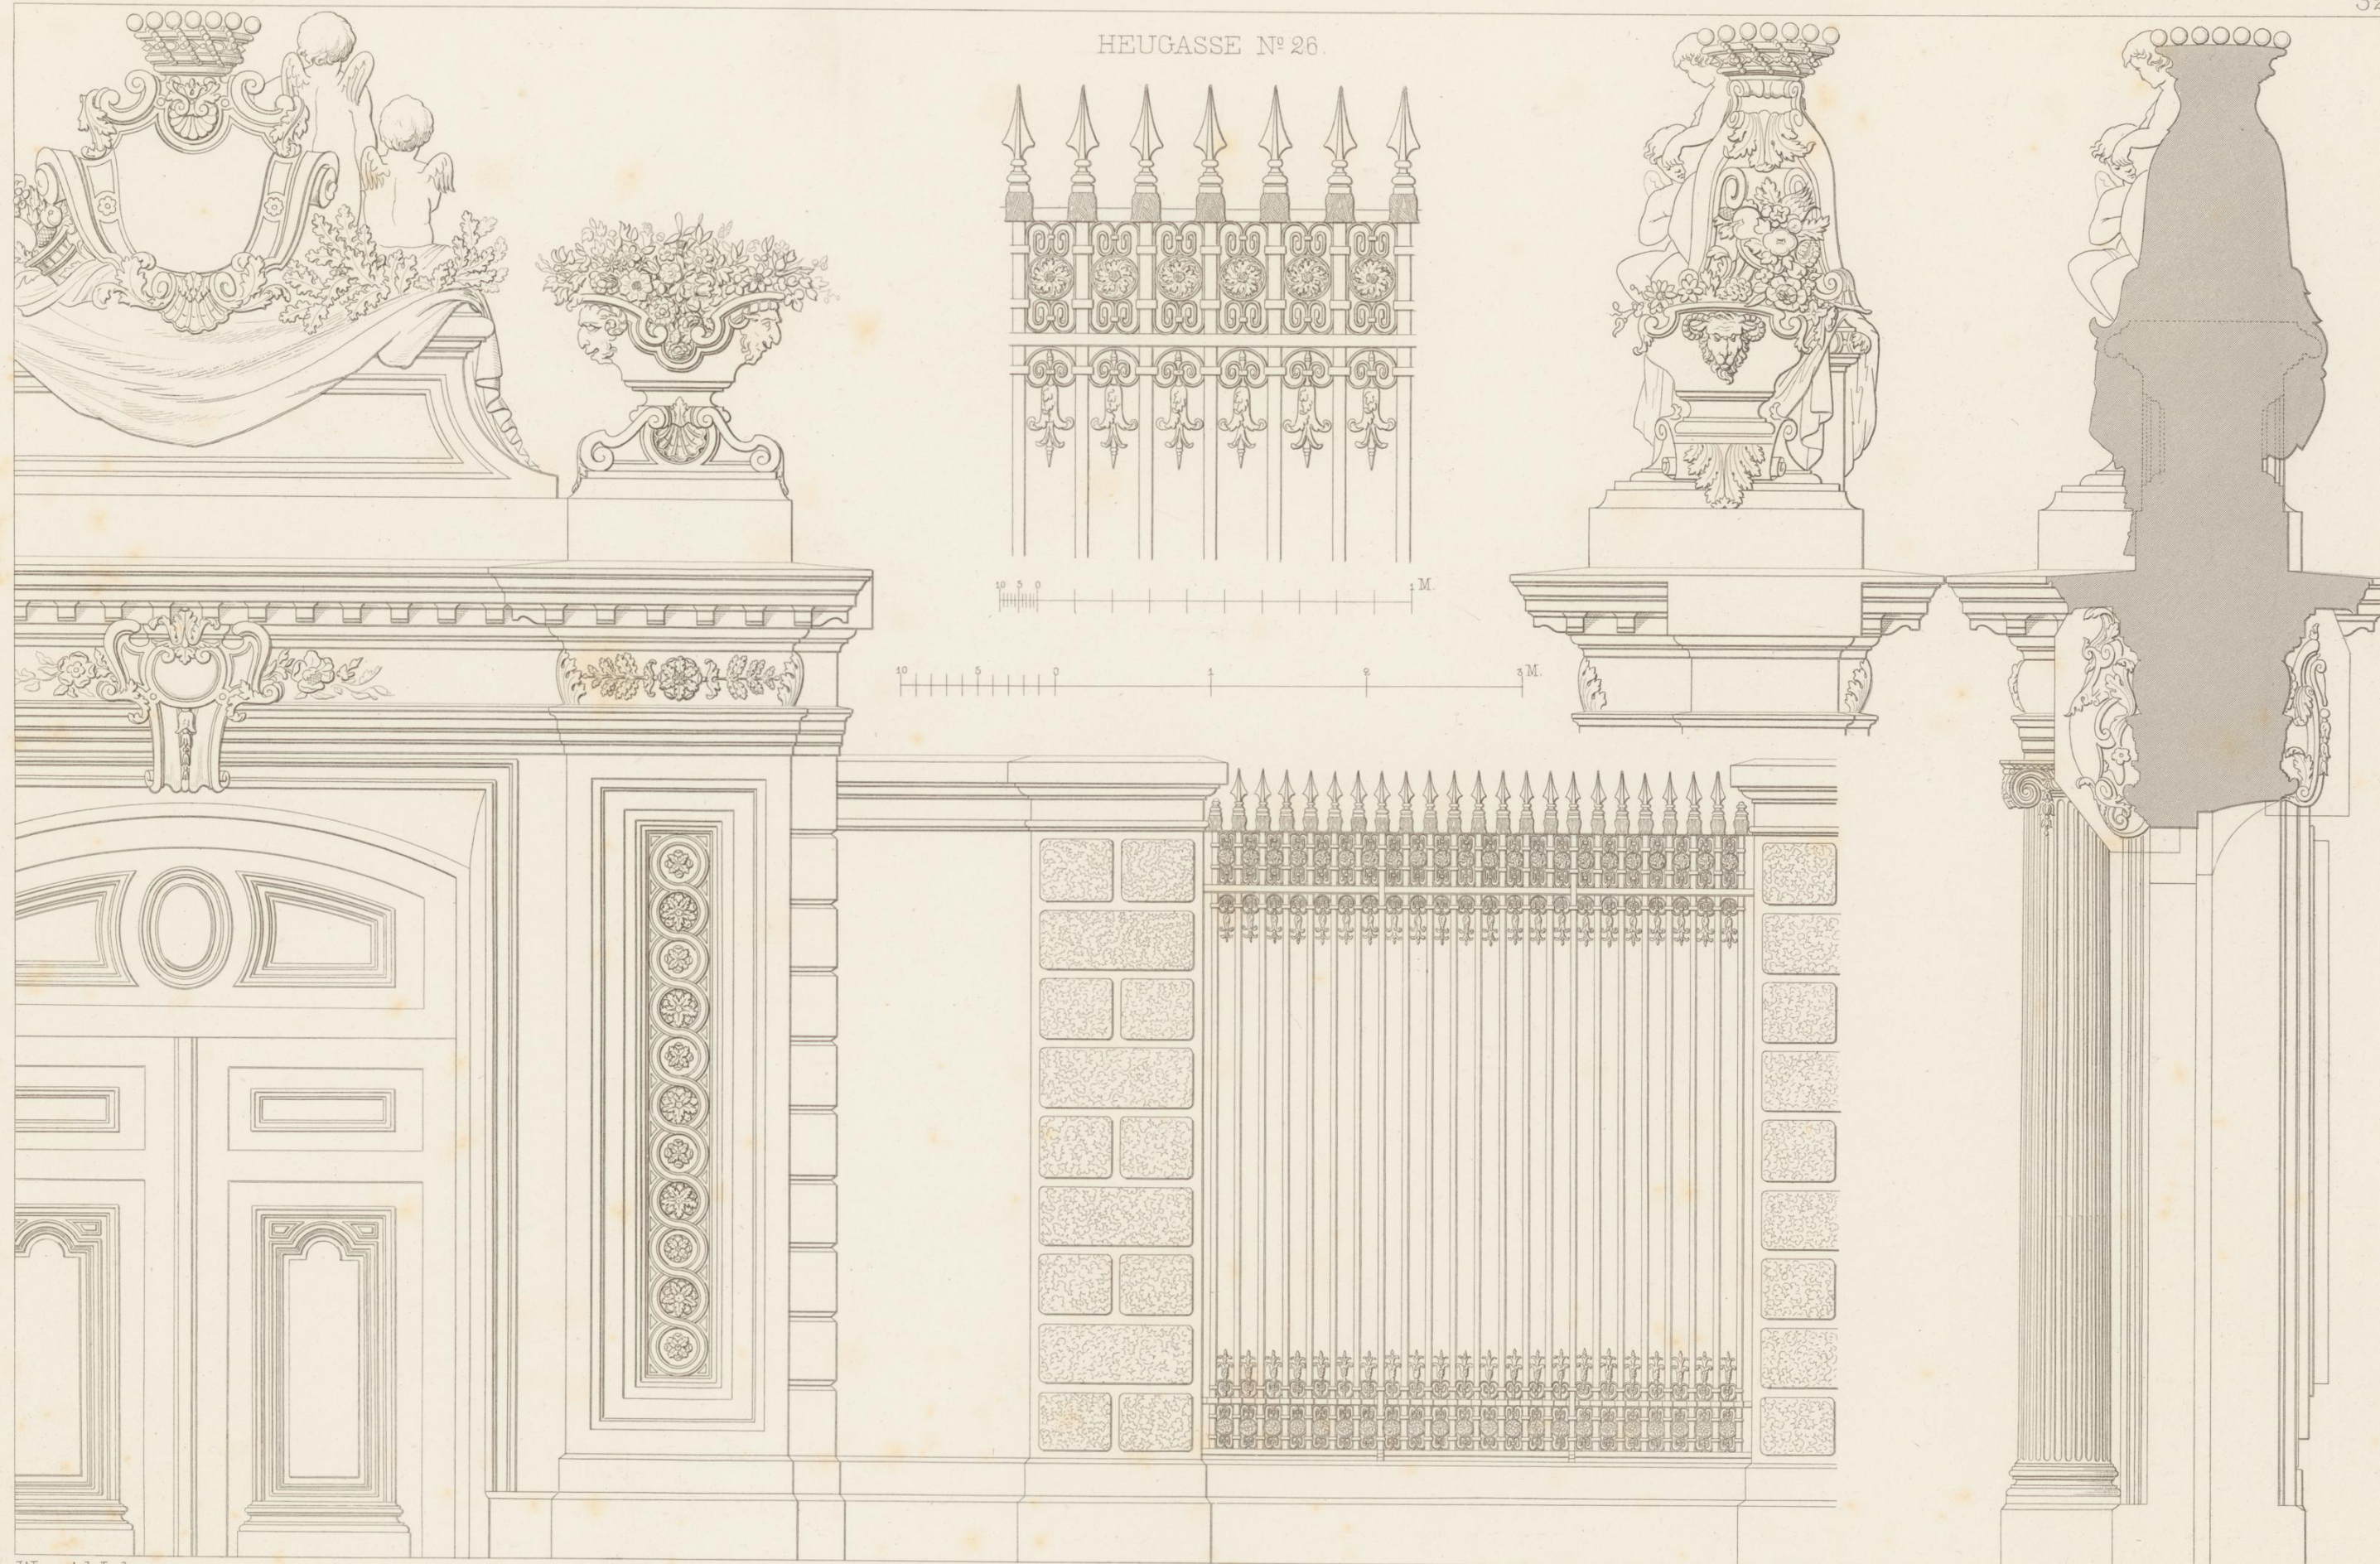

Wien, Ad. Lehmann.

M. Destailleur, Archt.

Atel. Bültemeyer sc.

