



GERLGASSE N° 2^a

- | | |
|-------------------|-----------------------|
| A Portier | A Concierge |
| B Waschküche | B Buanderie |
| C Keller | C Cave |
| D Abort | D Privé |
| E Diensthofzimmer | E Chambre des domest. |
| F Speisekammer | F Garde manger |
| G Bureaux | G Bureaux |
| H Küche | H Cuisine |
| J Aufzug | J Ascenseur |
| K Salon | K Salon |
| L Wohnzimmer | L Appartement |
| M Speisezimmer | M Salle à manger |
| N Rauchzimmer | N Fumoir |
| O Buffet | O Buffet |
| P Dachboden | P Grenier |
| Q Kinderzimmer | Q Chambre des enfants |
| R Toilette | R Toilette |
| S Schlafzimmer | S Chambre à coucher |


1 0 1 2 3 4 M

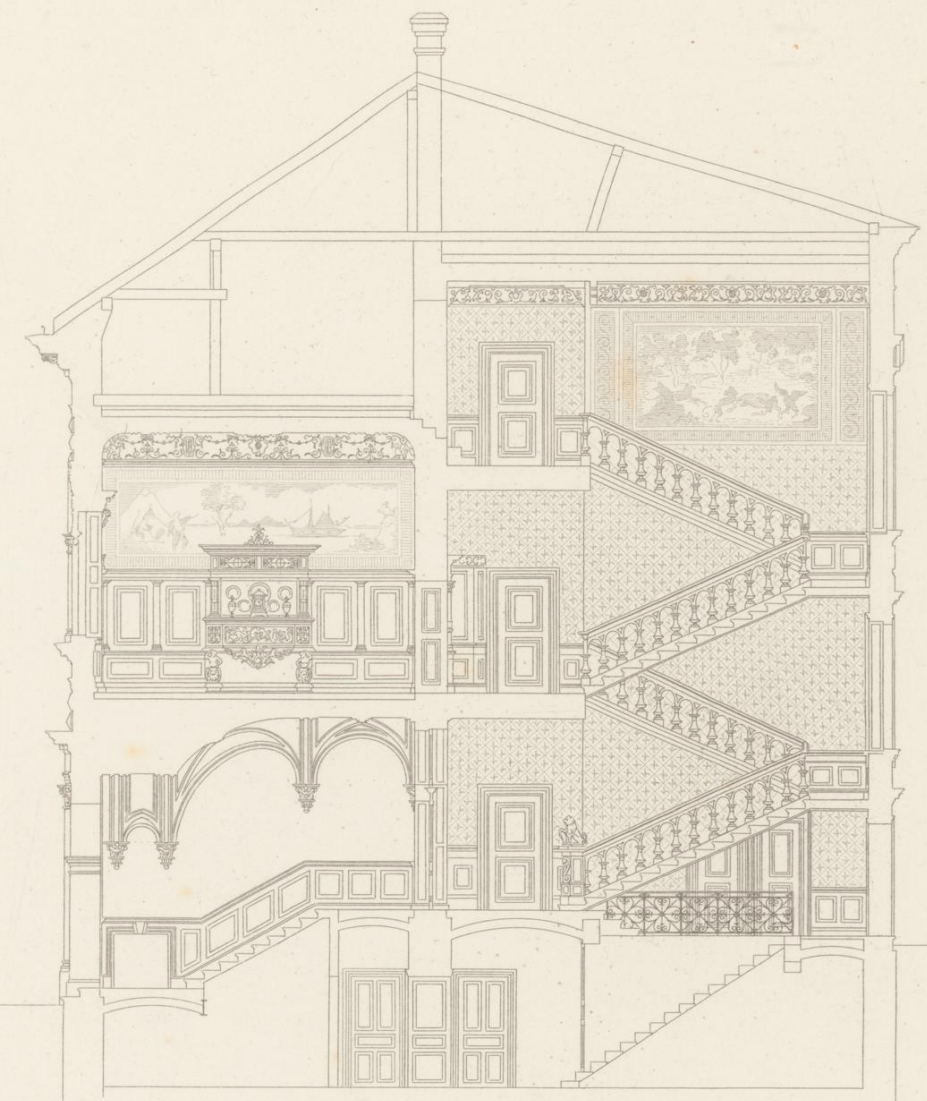

UNTERGESCHOSS. SOUS-SOL.

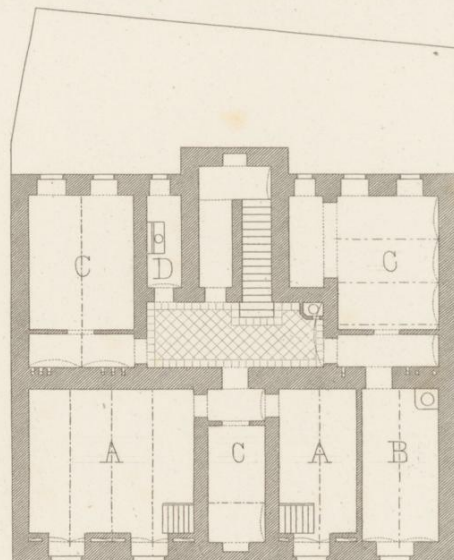


ERDGESCHOSS REZ-DE-CHAUSSEE

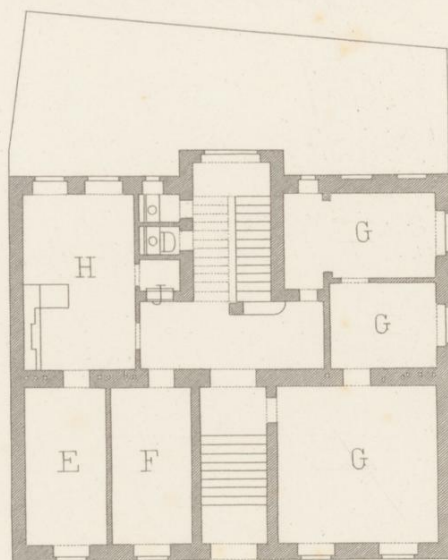

1 0 1 2 3 4 5 6 7 8 9 10 M


I. STOCK

I^{er} ÉTAGE


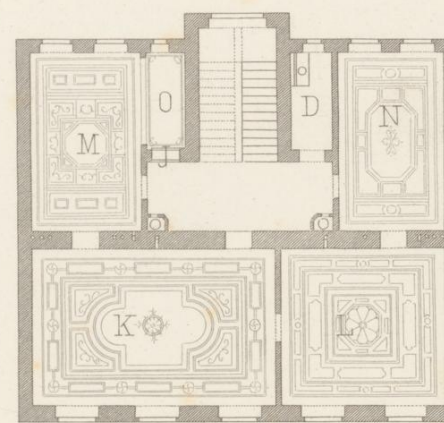


II. STOCK

II^{me} ÉTAGE.

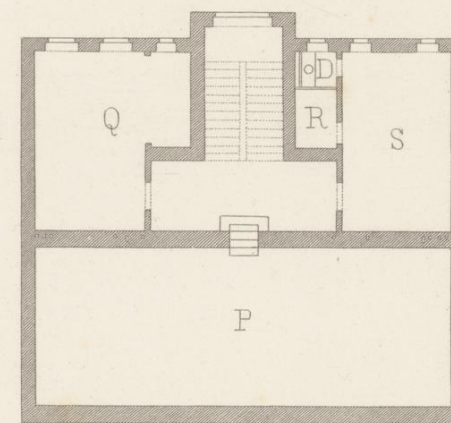

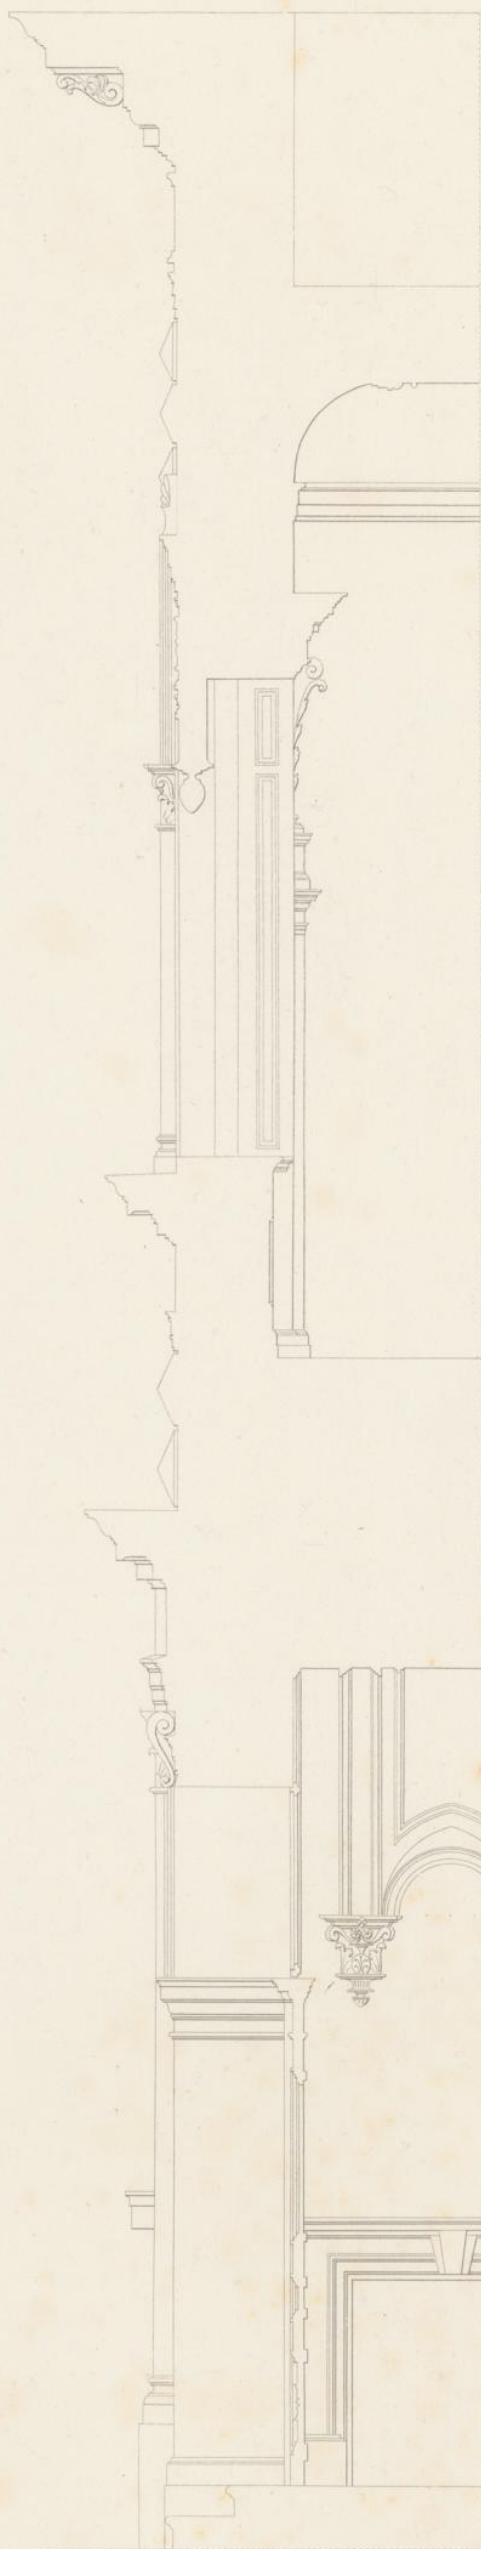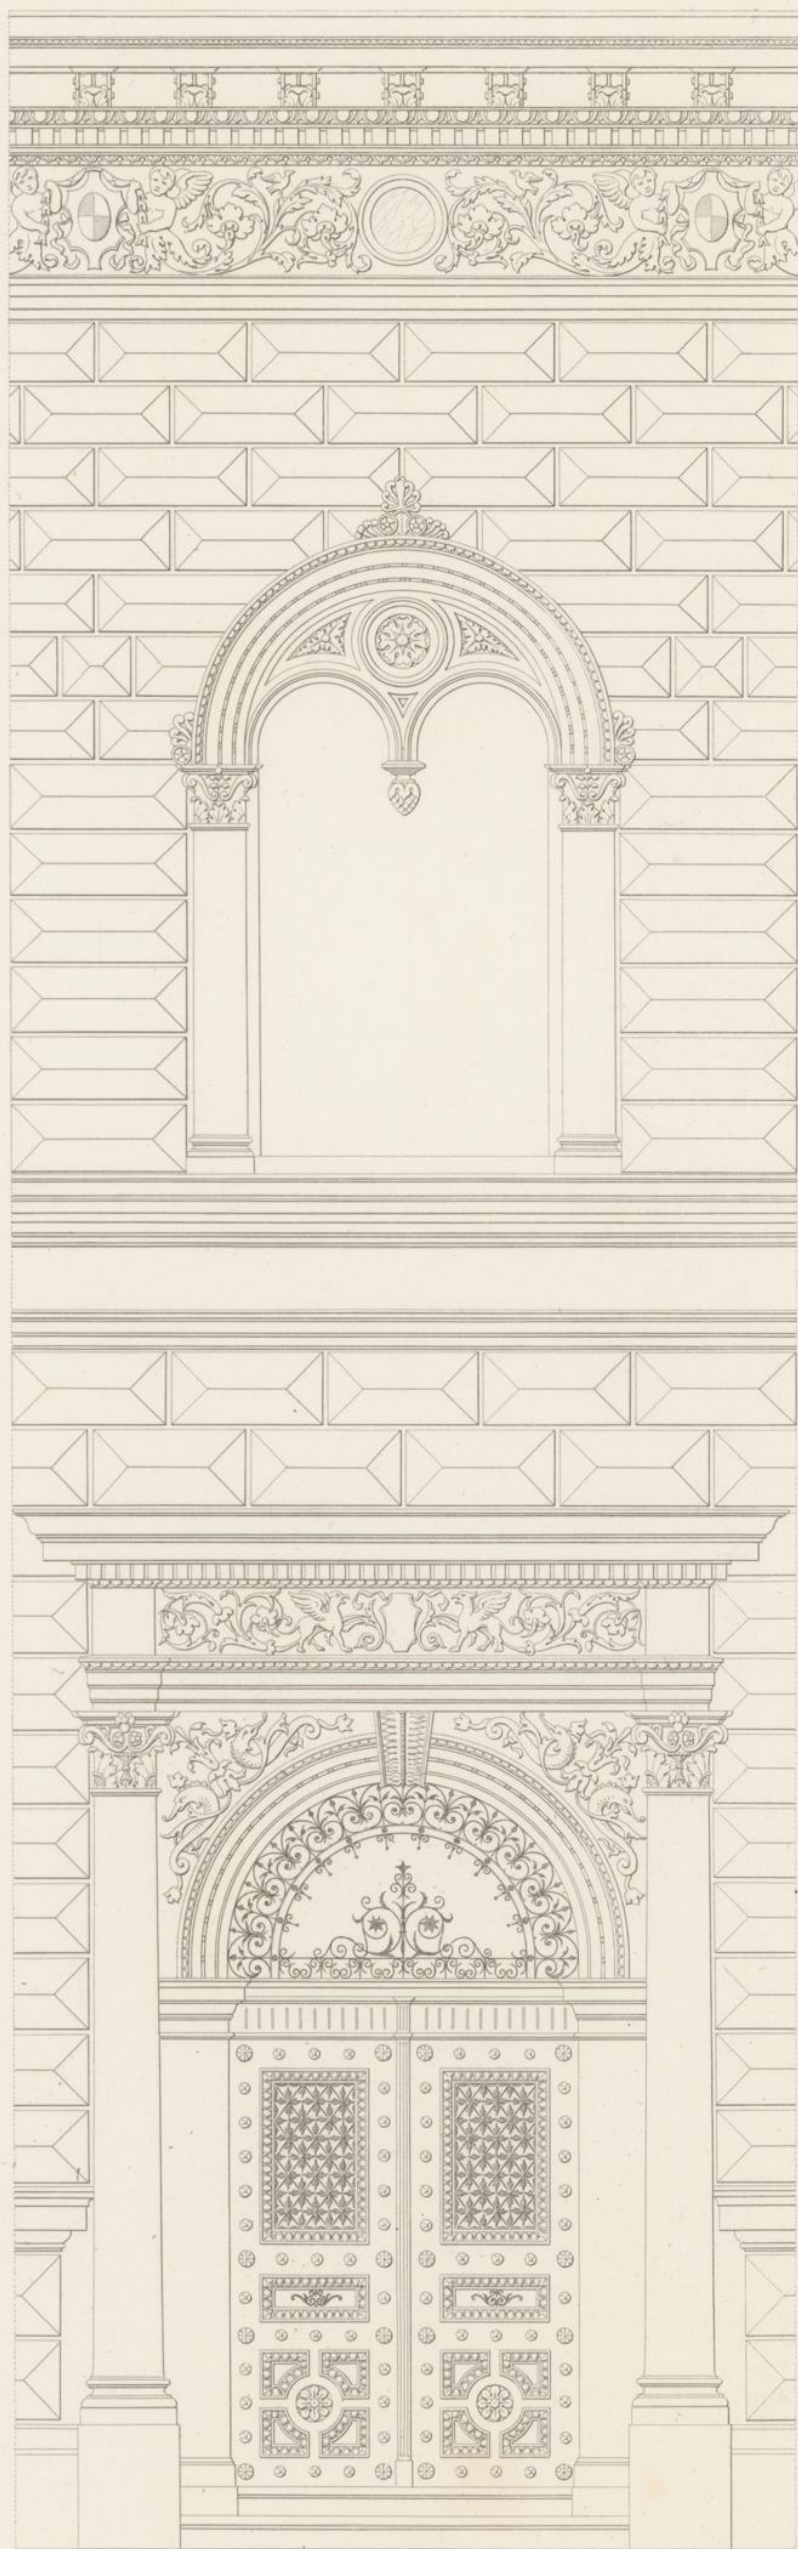

GERLGASSE 2^a

10 5 0 1 2 3 M.

Wien, Ad. Lehmann.

Hofmeister & Siedek, Archit.

Atel. Obermeyer sc.

Impr. F. Kargl, Wien.

