BÄCHERPLATZ 3.

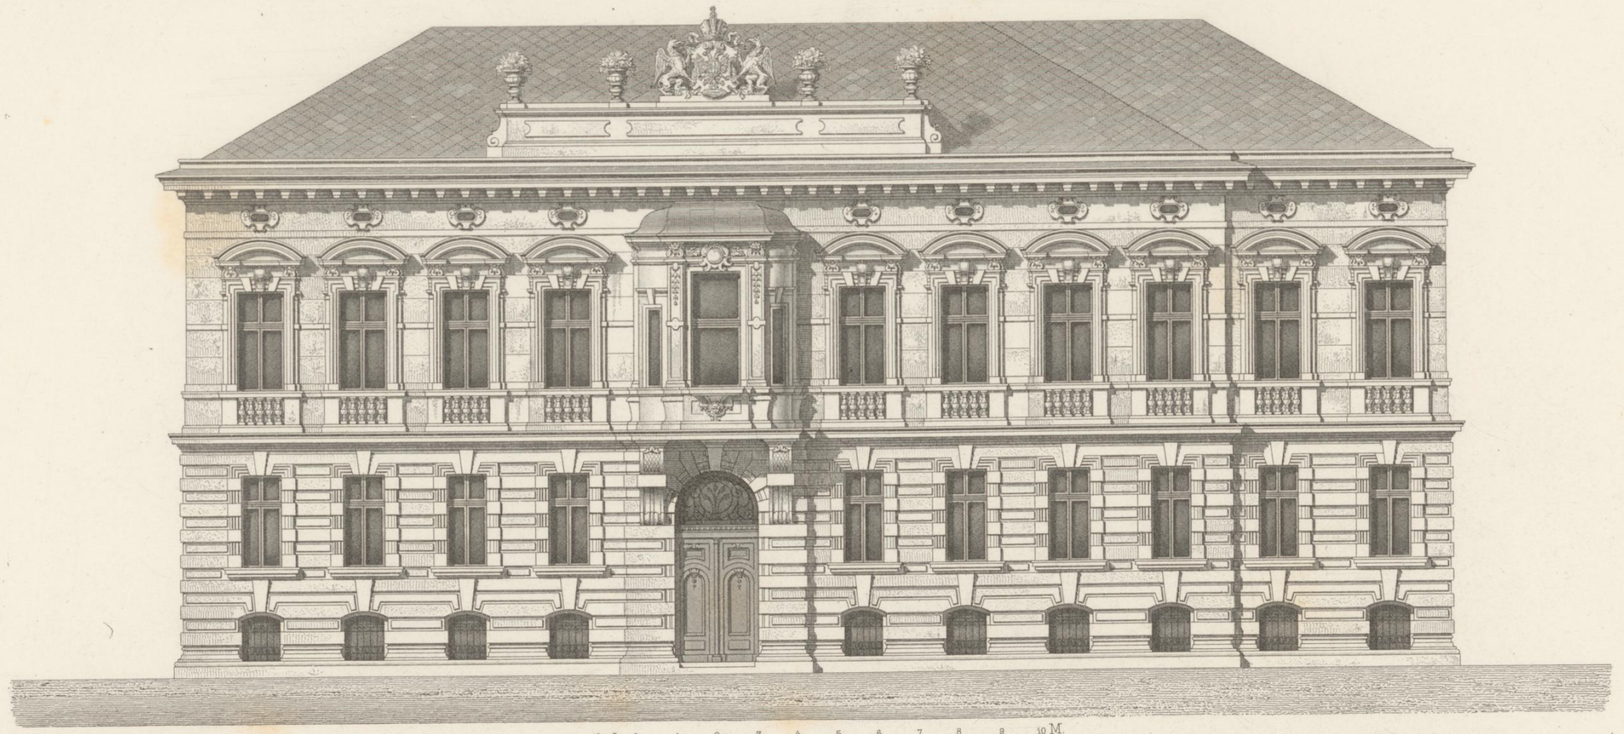

10 5 0 1 2 3 4 5 6 7 8 9 10 M.

ERDGESCHOSS. REZ-DE-CHAUSSÉE.

a Comptoir
b Vorzimmer
c Zimmer
d Dienstbotenzimmer
e Abort
f Küche
g Speise

a Bureaux
b Antichambre
c Chambre
d Ch. d. domestiques
e Closet
f Cuisine
g Garde-manger

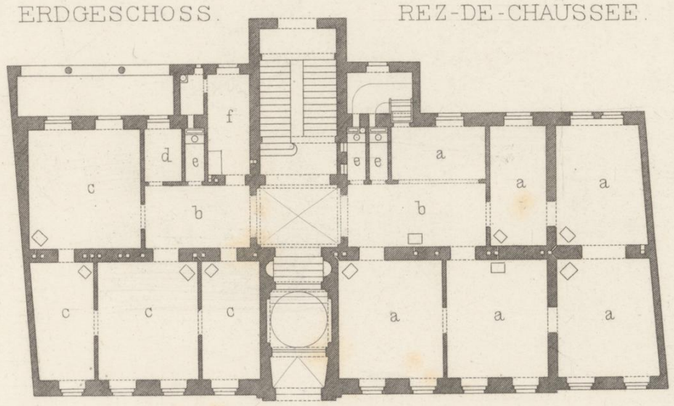

a Vorzimmer
b Herrenzimmer
c Speisezimmer
d Salon
e Fremdenzimmer
f Dienstbotenzimmer
g Küche
h Badezimmer
i Wintergarten
k Schlafzimmer
l Garderobe
m Kinderzimmer

I. STOCK. Ier ETAGE.

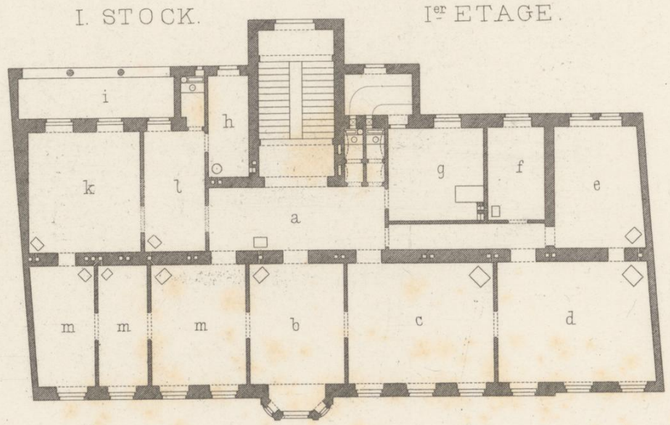

a Antichambre
b Ch. de Monsieur
c Salle à manger
d Salon
e Ch. des amis
f Ch. d. domestiques
g Cuisine
h Bain
i Jardin d'hiver
k Ch. à coucher
l Garderobe
m Ch. des enfants

10 5 0 1 2 3 4 5 10 15 M.

Wien, Ad. Lehmann. F. Schachner, Archit. Atel. Bültemeyer sc

Impr. F. Korol Wien.

WIENER-STS BIBLIOTHEK