

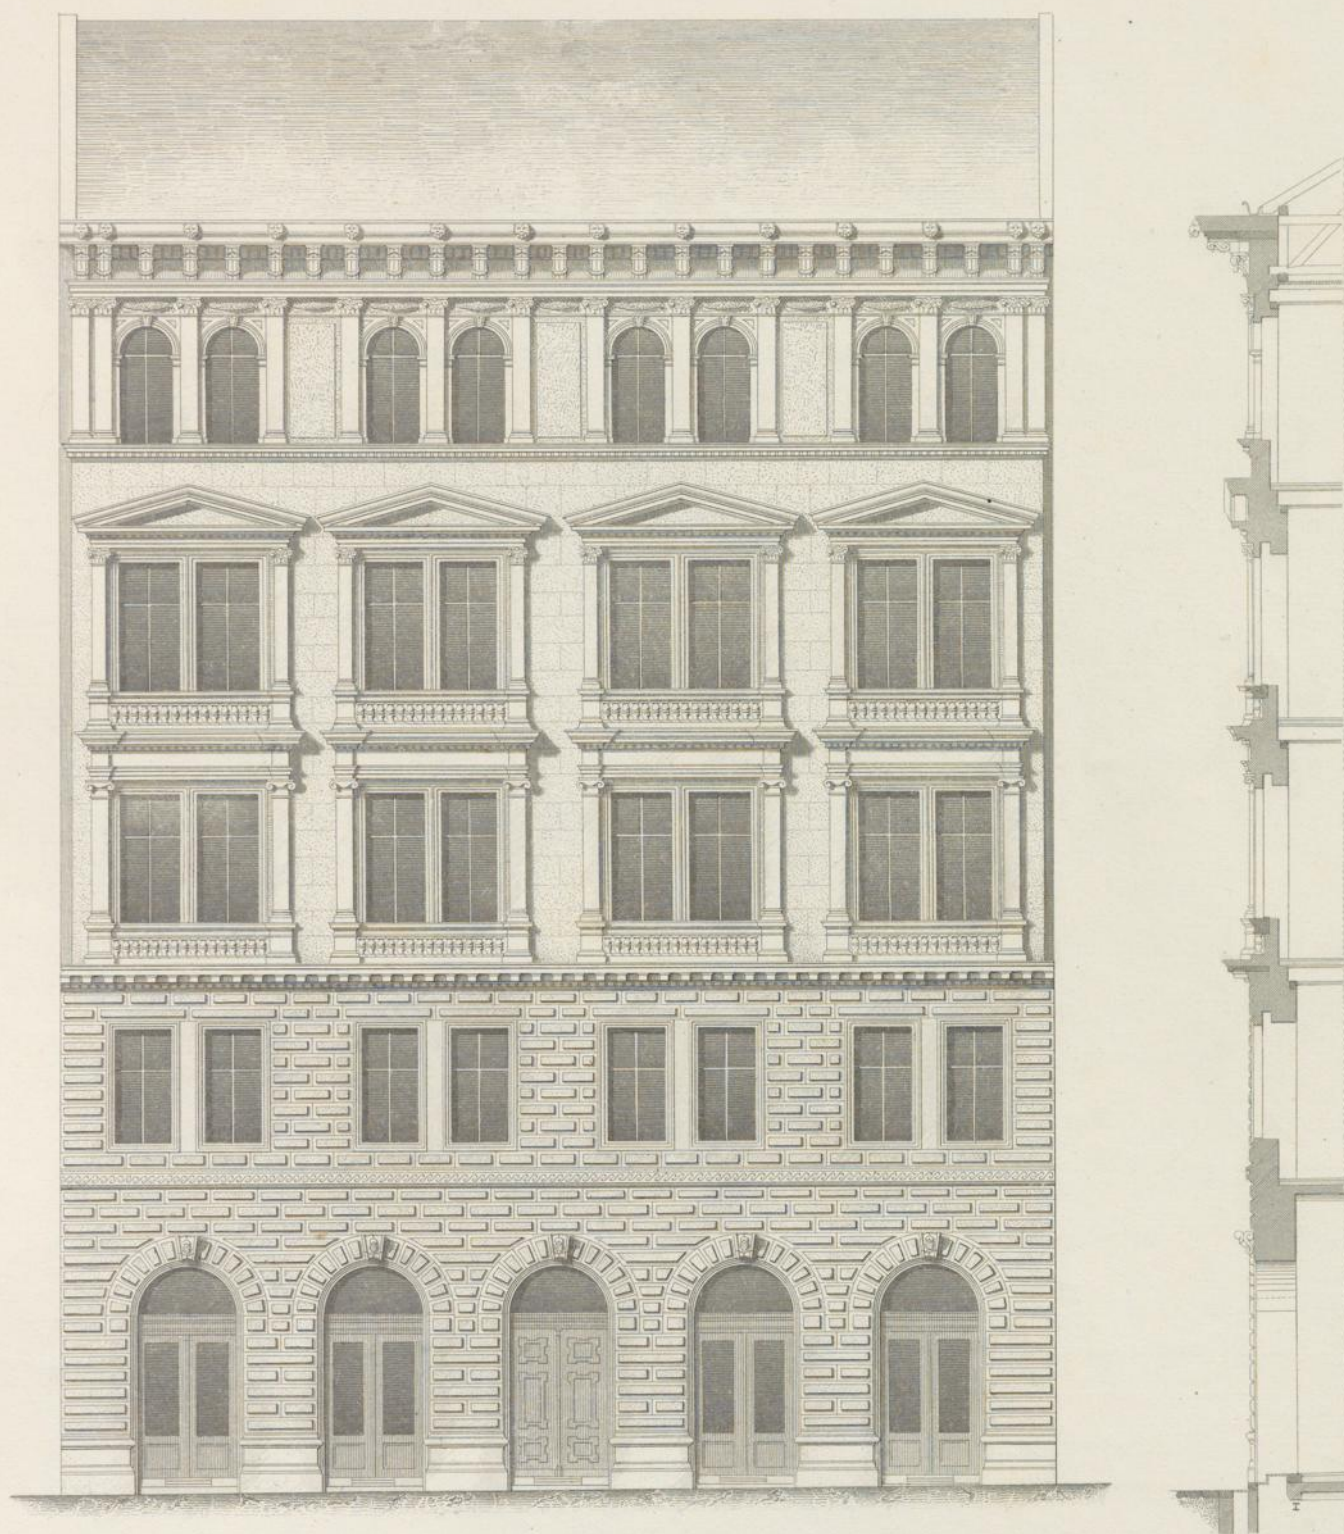


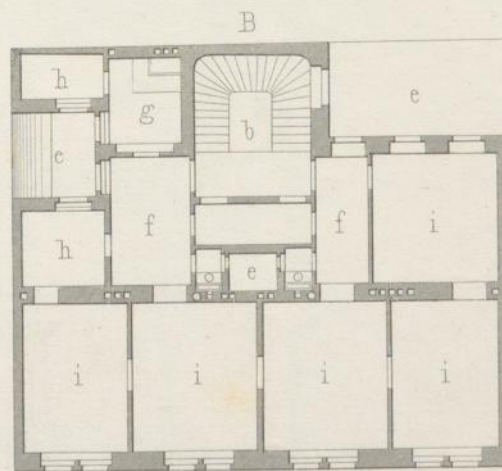

6 3 0 1 2 3 4 5 W.Klft.  
10 5 0 1 2 3 4 5 6 7 8 9 10 Meter.

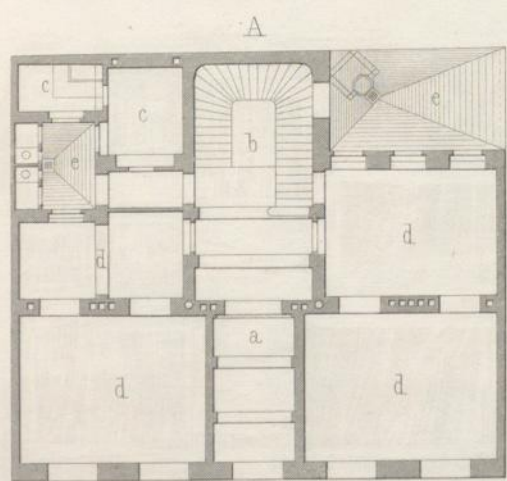


## A. ERDGESCHOSS

## B. I. &amp; II. STOCK (je eine Wohnung)

## C. III. &amp; IV. STOCK (je zwei Wohnungen)

- a. Vorhaus
- b. Treppe
- c. Hausmeister
- d. Magazine
- e. Höfe
- f. Vorzimmer
- g. Küche
- h. Dienstbotenzimmer
- i. Wohnzimmer

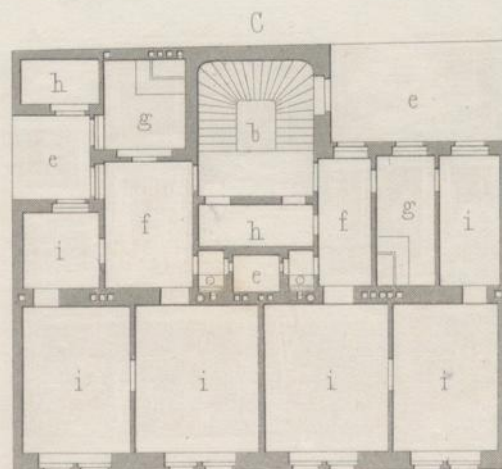

## A. REZ-DE-CHAUSÉE

B. I<sup>er</sup> & II<sup>me</sup> ETAGE (chacun un logement)C. III. & IV<sup>me</sup> ETAGE (chacun deux logements)

- a. Vestibule
- b. Escalier
- c. Concierge
- d. Magasins
- e. Cours
- f. Antichambre
- g. Cuisine
- h. Ch. des domestiques
- i. Appartements

0 1 2 3 4 5 6 7 8 9 10 W.Klft.  
0 1 2 3 4 5 6 7 8 9 10 11 12 Meter.

