


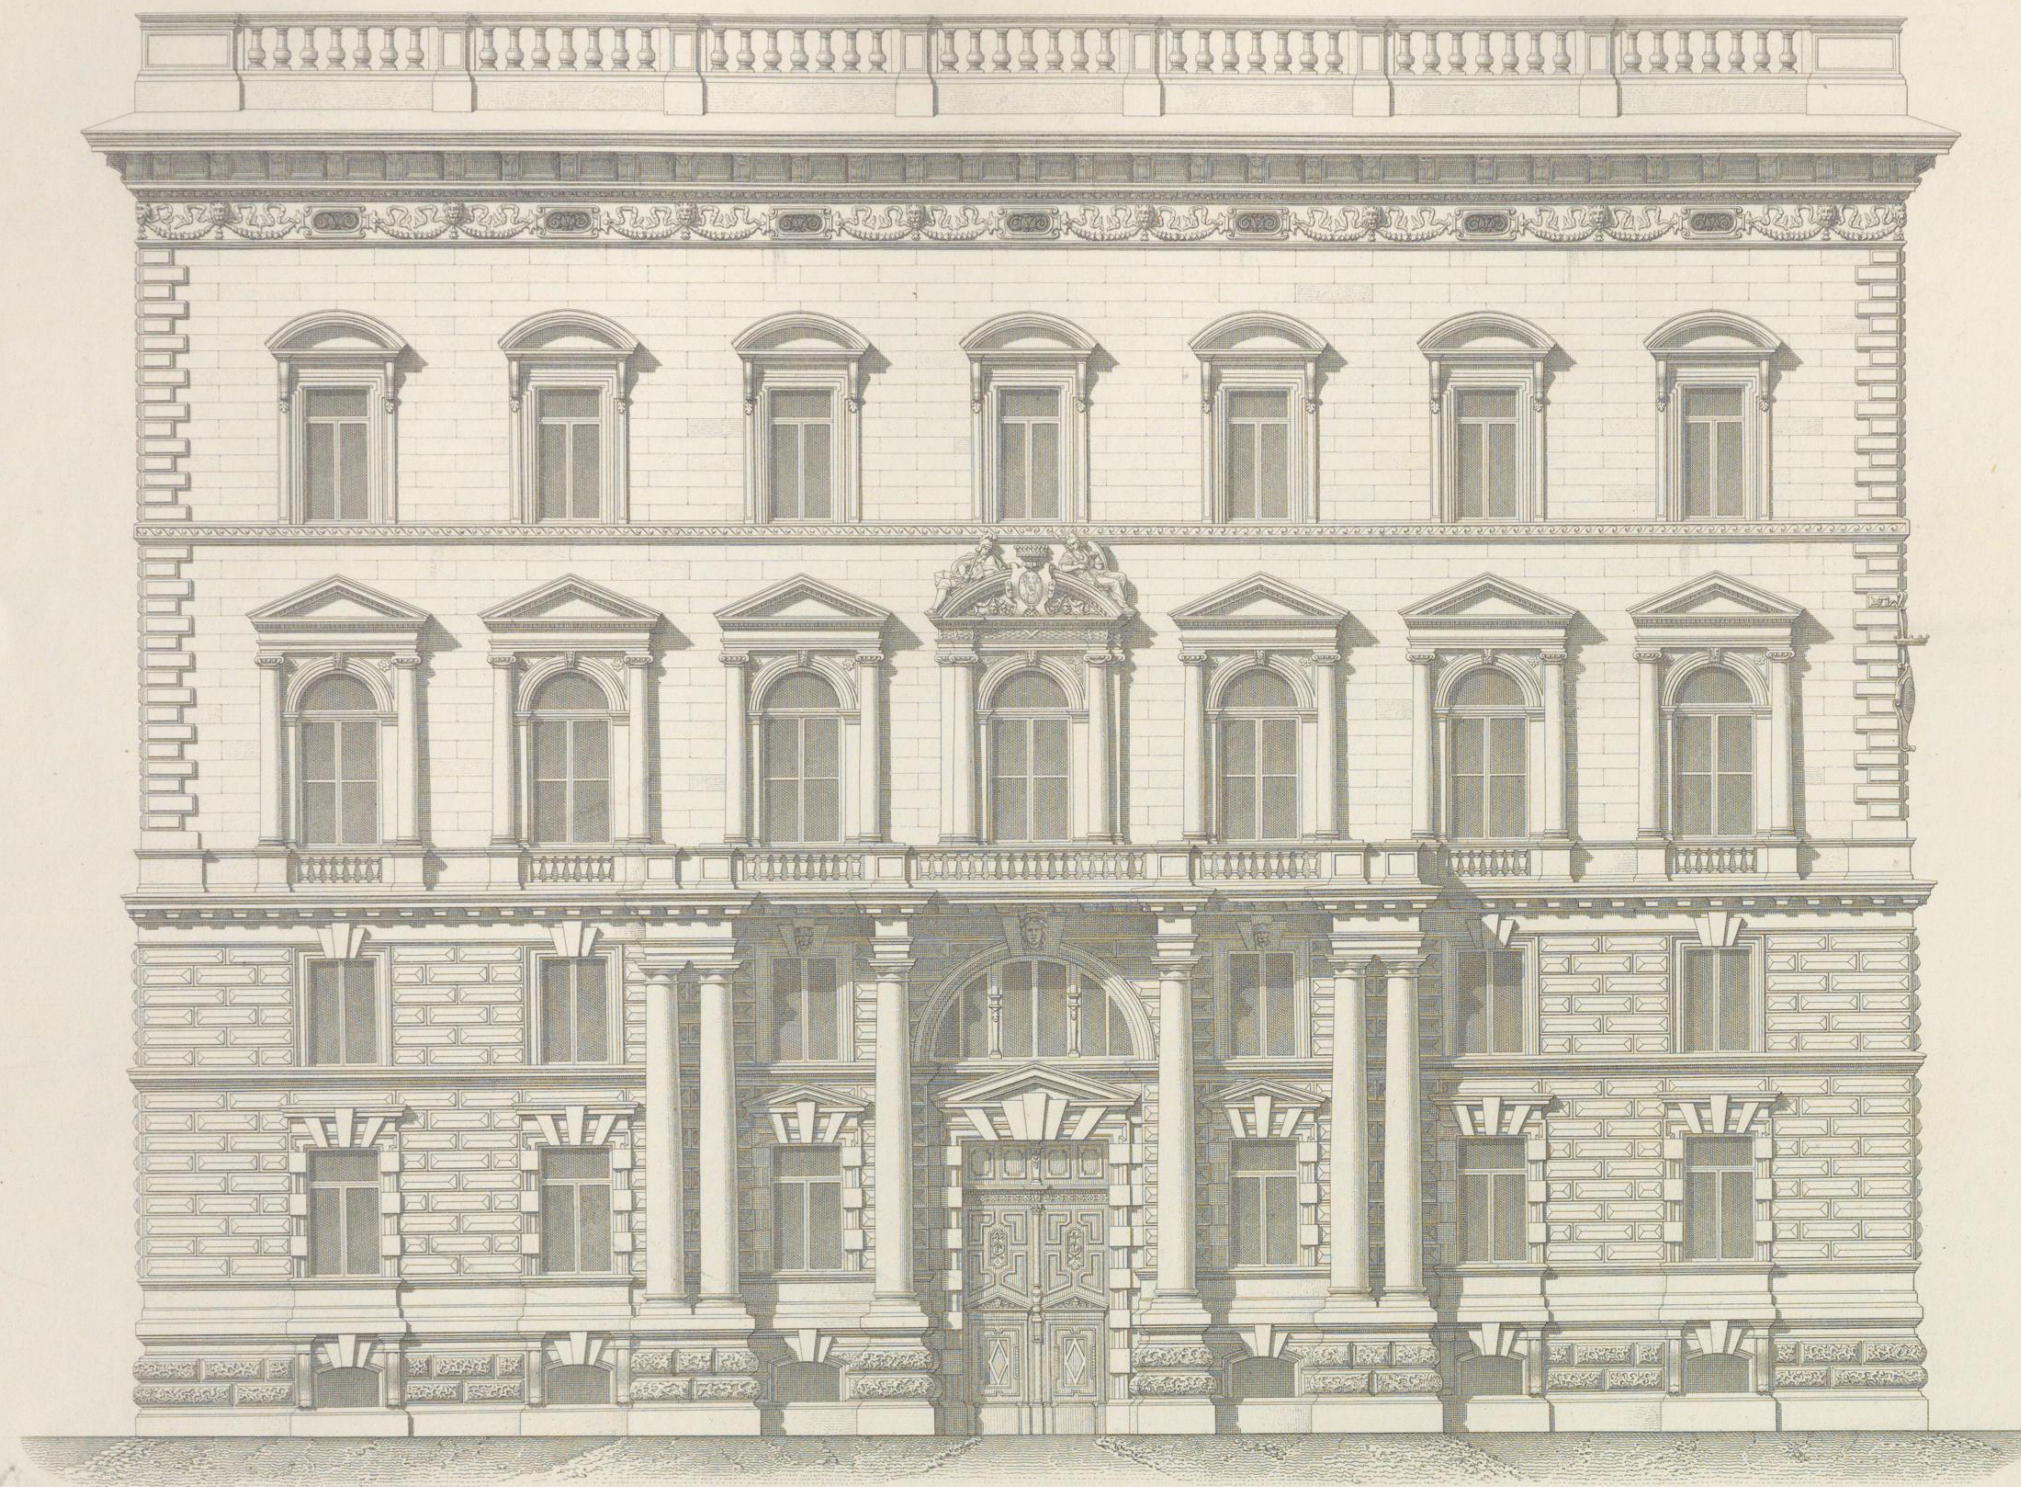



Wien, Lehmann & Wentzel.

Hasenauer, Archit.

Atelier Obermayer, Bayrer.

Impr. Wetteroth, München.



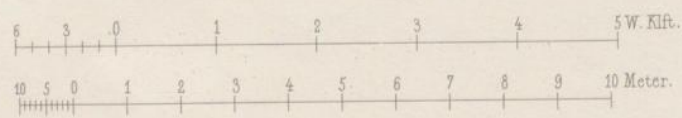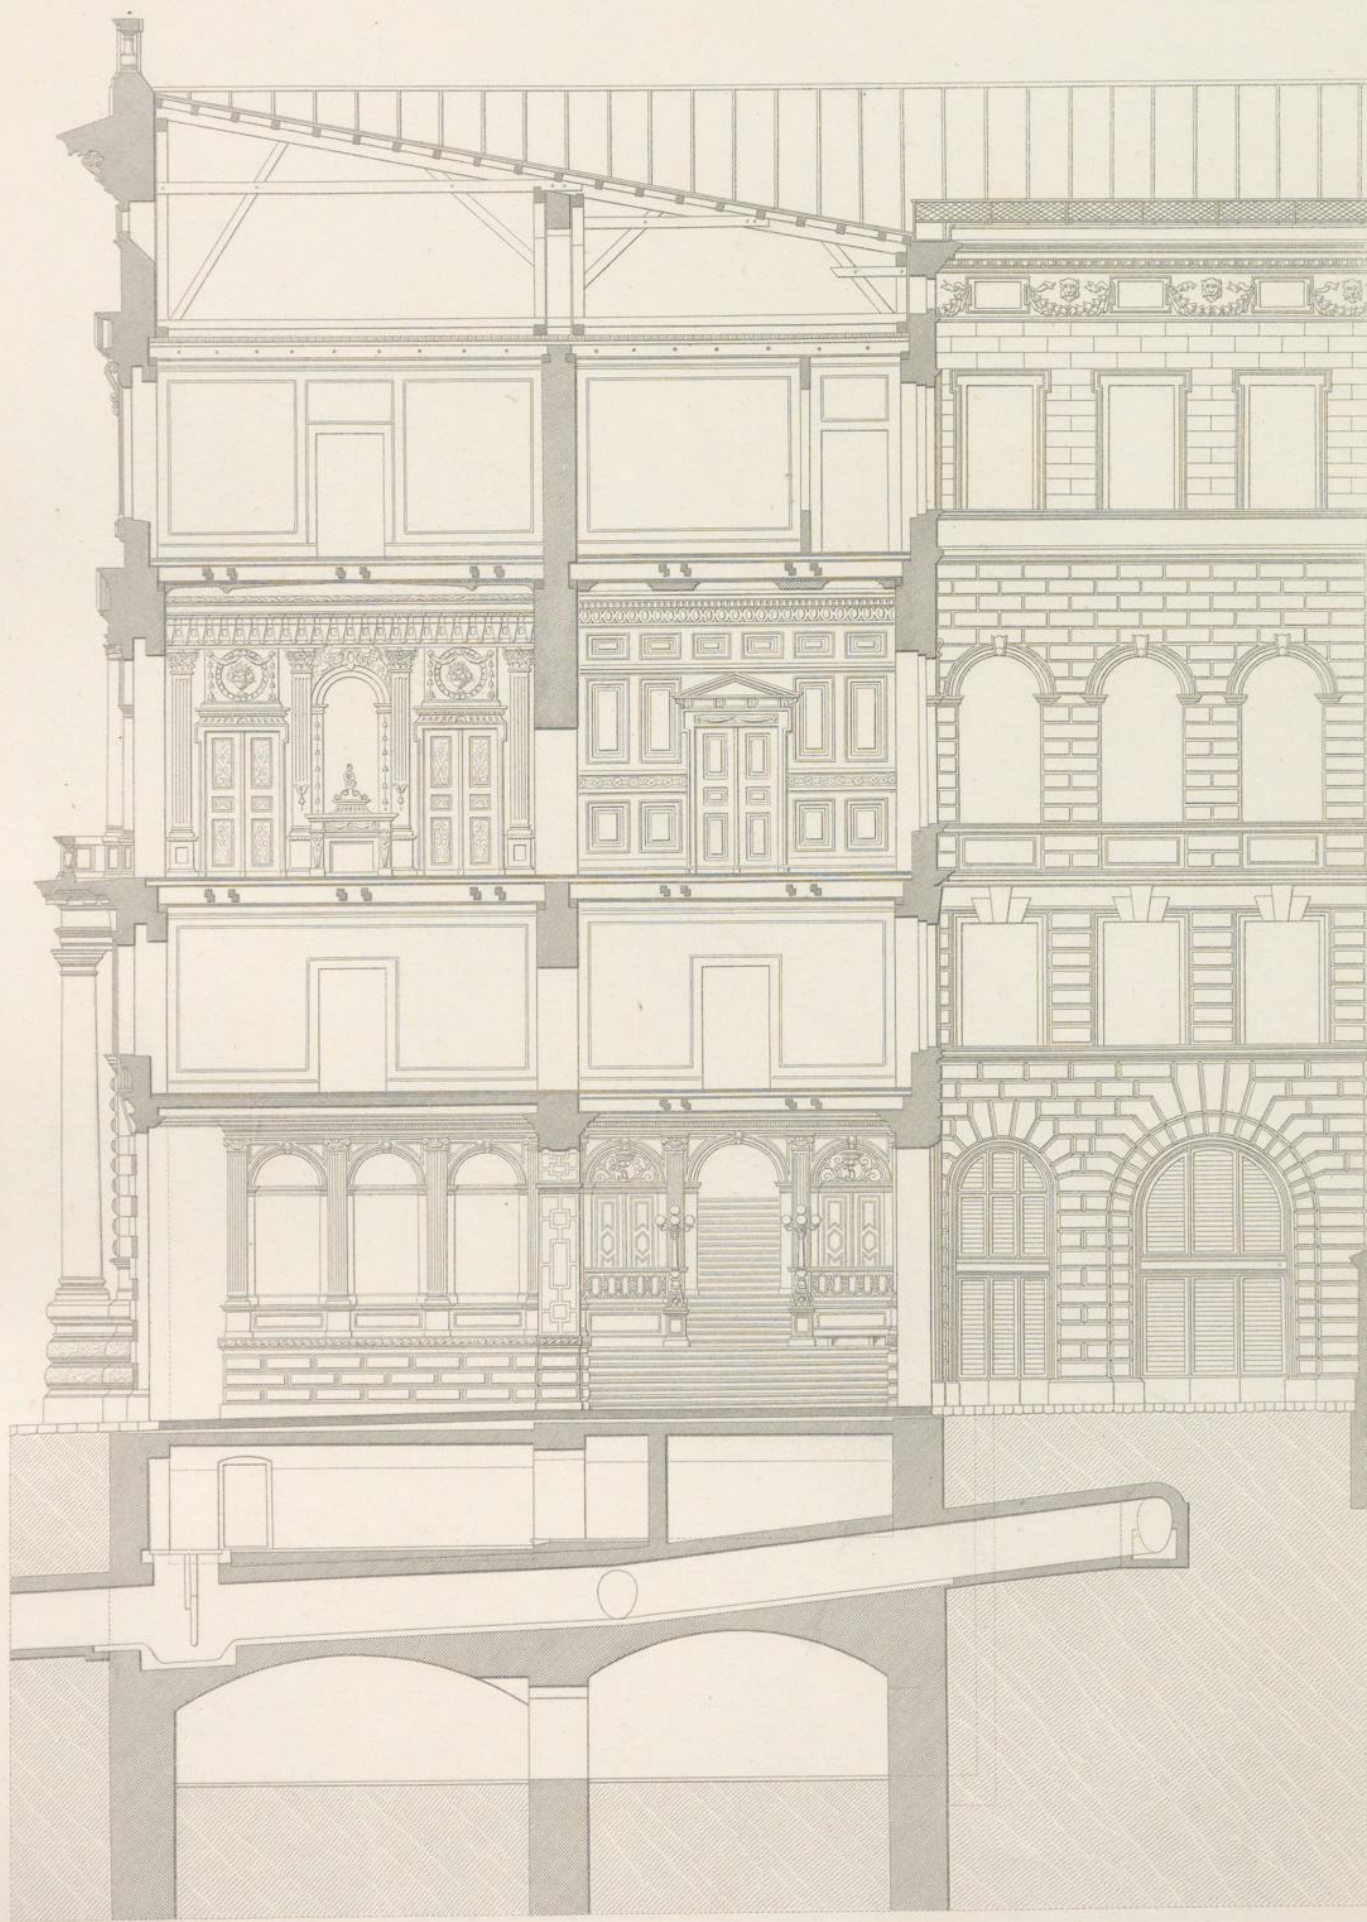

Wien, Lehmann & Wentzel.

Hasenauer, Archit.


Atelier Obermayer, Bayrer.

Impr. Wetteroth, München.



A. UNTERGESCHOSS


- a. Küche
b. Dienstbotenzimmer
c. Stall
d. Rampe zum Stall
e. Kutscherzimmer
f. Sattelkammer
g. Lufttheizung
h. Holzkeller
i. Spülküche
k. Mehlpeisküche
l. Vorkeller
m. Eiskeller
n. Holzlager
o. Hausknecht
p. Düngergrube

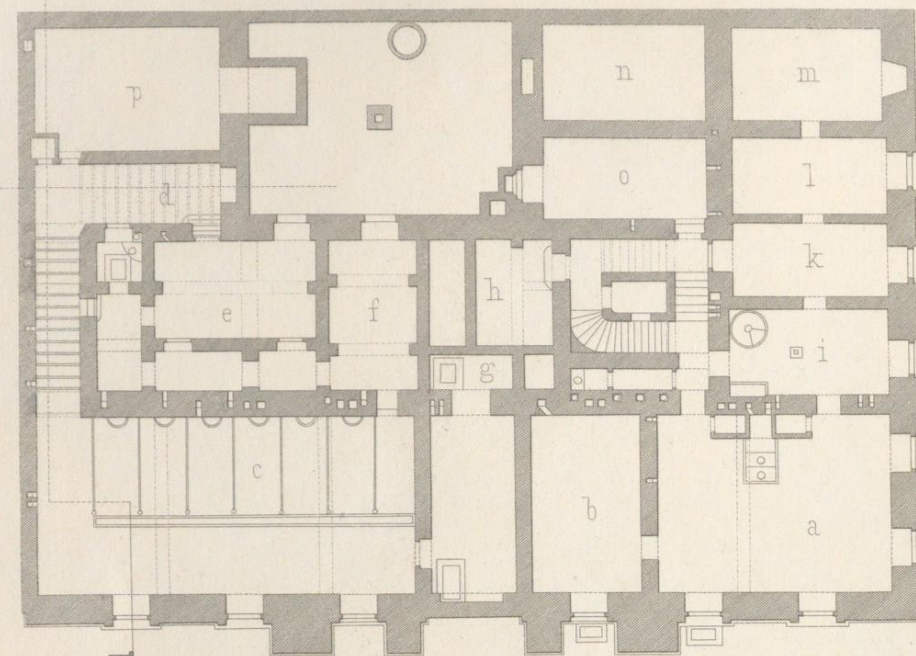

C. HALBGESCHOSS

D. I. STOCK

- a. Vorzimmer
b. Haupttreppe
b'. Nebentreppe
c. Rauchsalon
d. Gang
e. Salon
f. Saal
g. Speisefaal
h. Buffet
i. Appartem. d. jungen Gräfin
k. Secrétär
l. Boudoir
m. Schlafzimmer d. Frau Gräfin
n. Kammerfrau
o. Kammermädchen
p. Garderobe
q. Diener
r. Bad

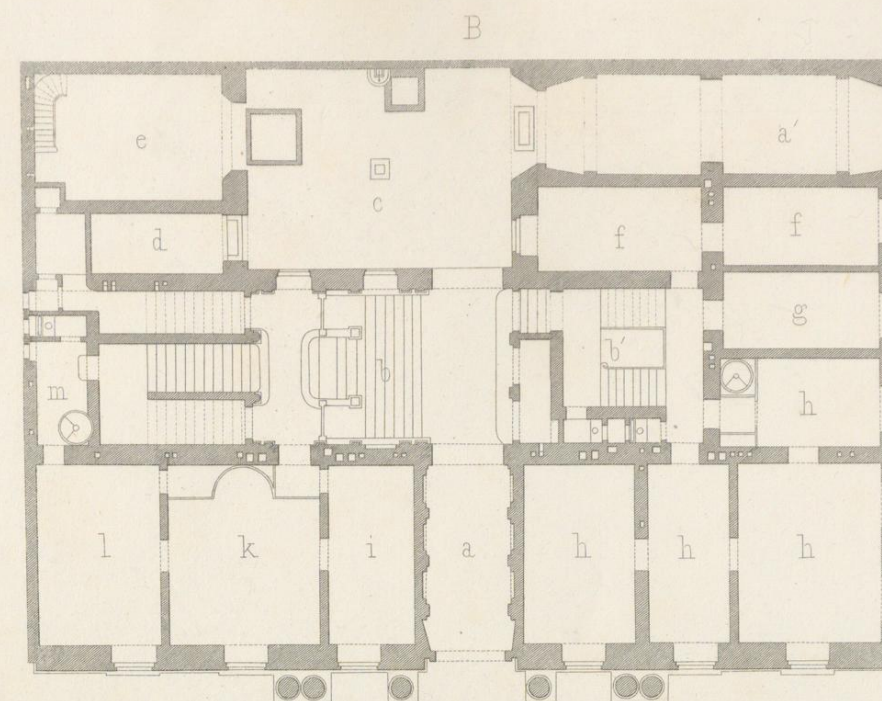


B. ERDGESCHOSS

- a. Einfahrt
a'. Durchfahrt
b. Haupttreppe
b'. Nebentreppe
c. Hof
d. Rampe zum Stall
e. Remise
f. Portier
g. Kammerdiener
h. Appartements f. die jungen Gräfin
i. Vorzimmer
k. Arbeitszimmer
l. Schlafzimmer
m. Toilette

A. SOUS-SOL


- a. Cuisine
b. Ch. p. l. gens de service
c. Ecurie
d. Rampe conduis. à l'écurie
e. Ch. du cocher
f. Sellerie
g. Calorifère
h. Cave p. le bois
i. Lavoir
k. Boulangerie
l. Caves
m. Glacière
n. Bûcher
o. Logement du valet
p. Fosse à fumier

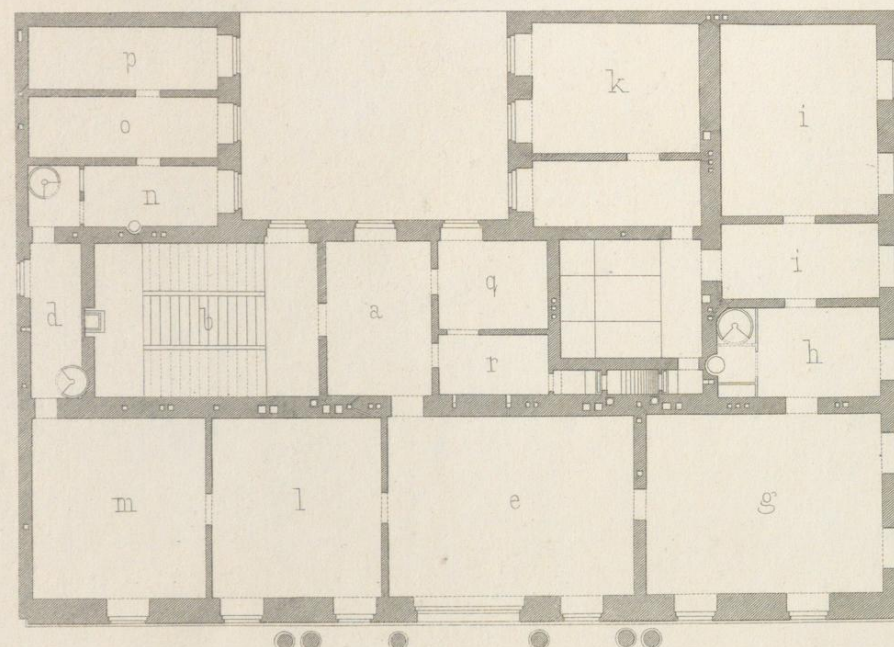

C. ENTRE-SOL


D. 1^{er} ETAGE

- a. Antichambre
b. Escalier principal
b'. Escalier accels.
c. Salle à fumer
d. Corridor
e. Salon
f. Salle
g. Salle à manger
h. Buffet
i. Appartement de la jeune comtesse
k. Secrétariat
l. Boudoir
m. Chamb. à coucher de M^{me} la comtesse
n. Chamb. de la femme de chambre
o. Chamb. de la bonne
p. Garde-robe
q. Chamb. des domestiques
r. Salle de bains


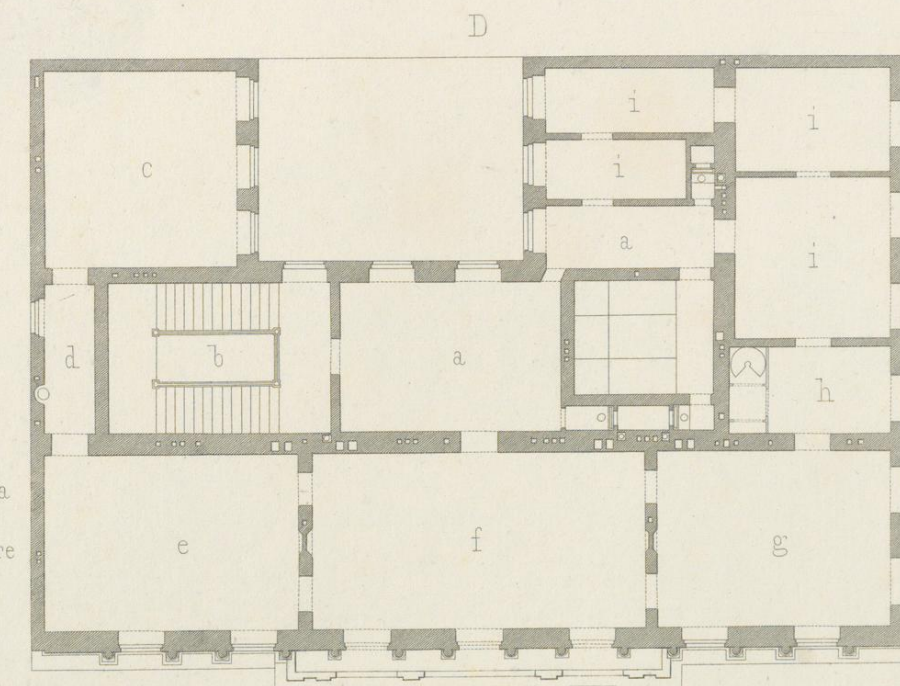


B. REZ-DE-CHAUSÉE

- a. Porte cochère
a'. Sortie des voitures
b. Escalier principal
b'. Escalier accels.
c. Cour
d. Rampe menant à l'écurie
e. Remise
f. Loge du portier
g. Valet de chambre
h. Appartements pour les jeunes comtes
i. Antichambre
k. Cabinet de travail
l. Chambre à coucher
m. Toilette

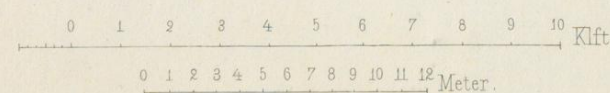




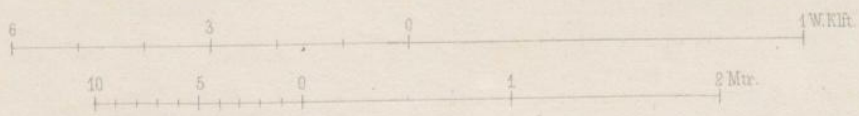
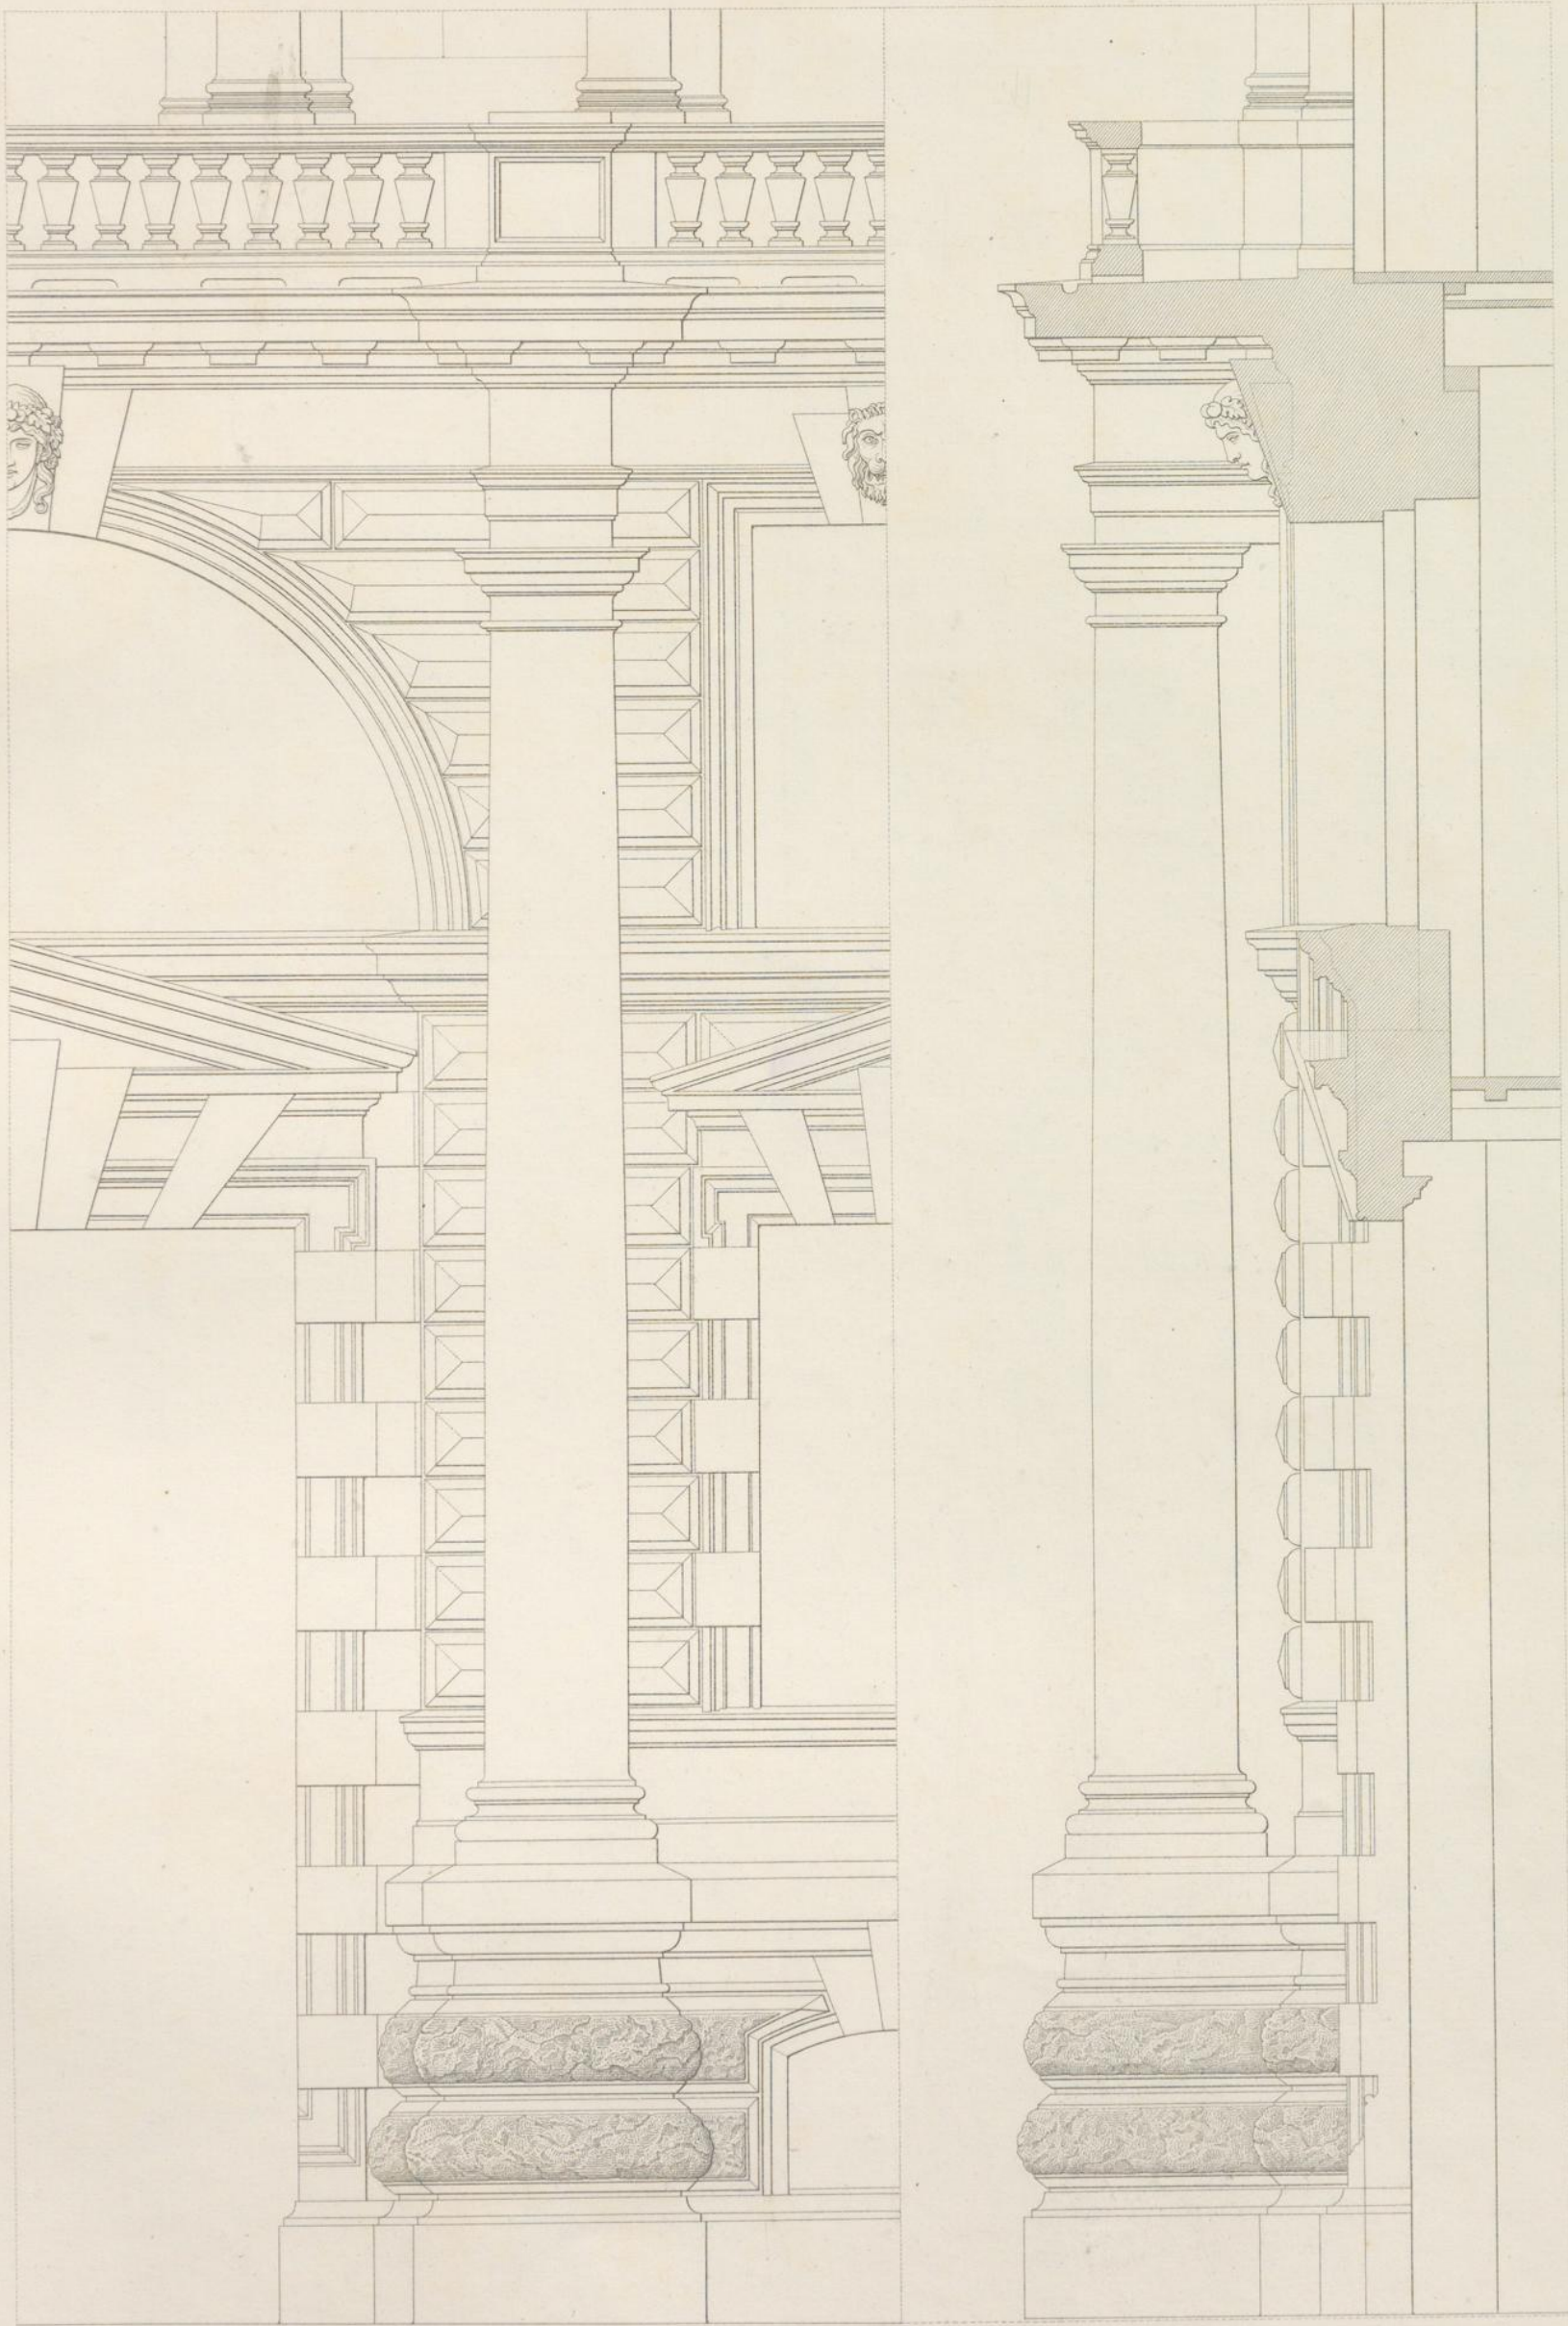


Wien, Lehmann & Wentzel.

Hasenauer, Archt.

Atelier Obermayer, Bayrer.



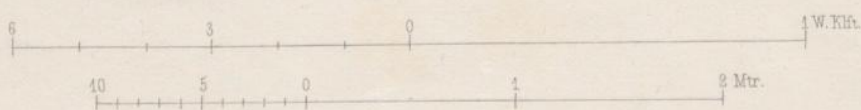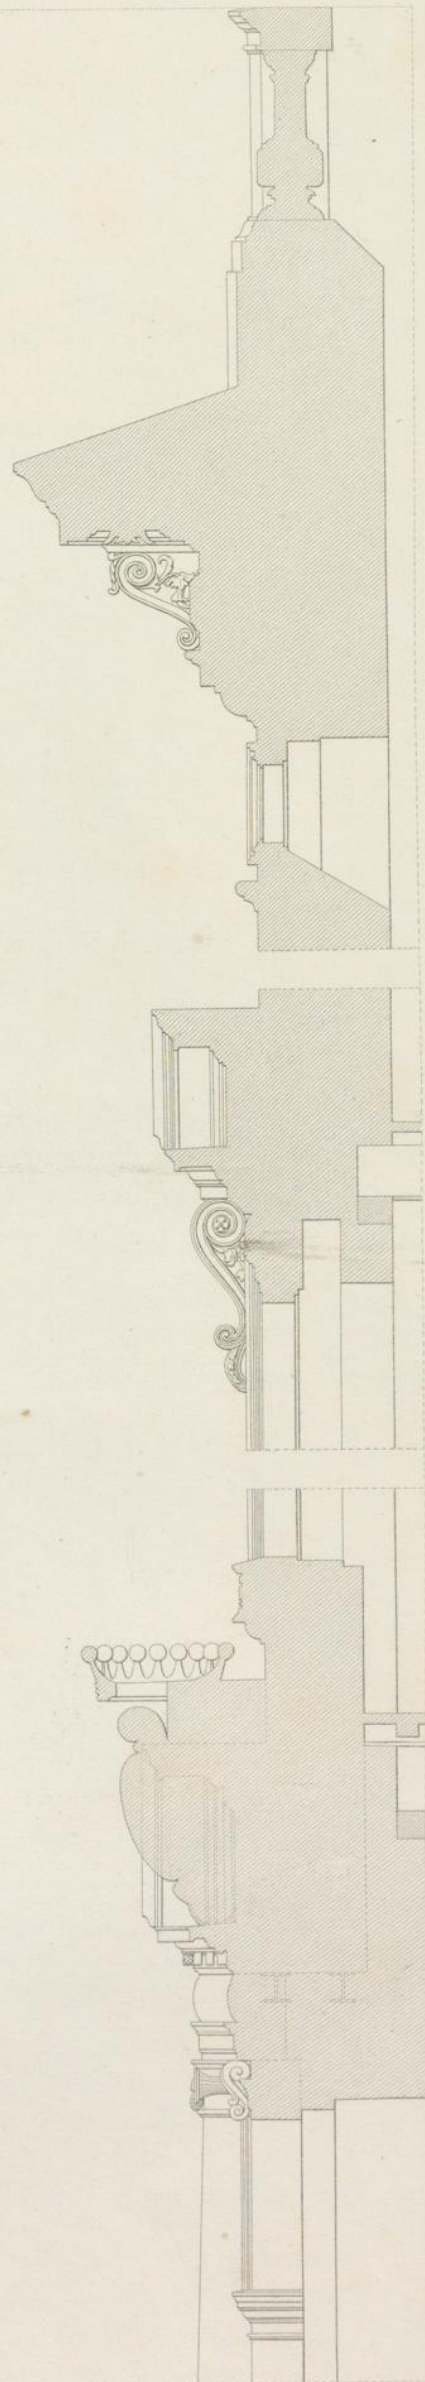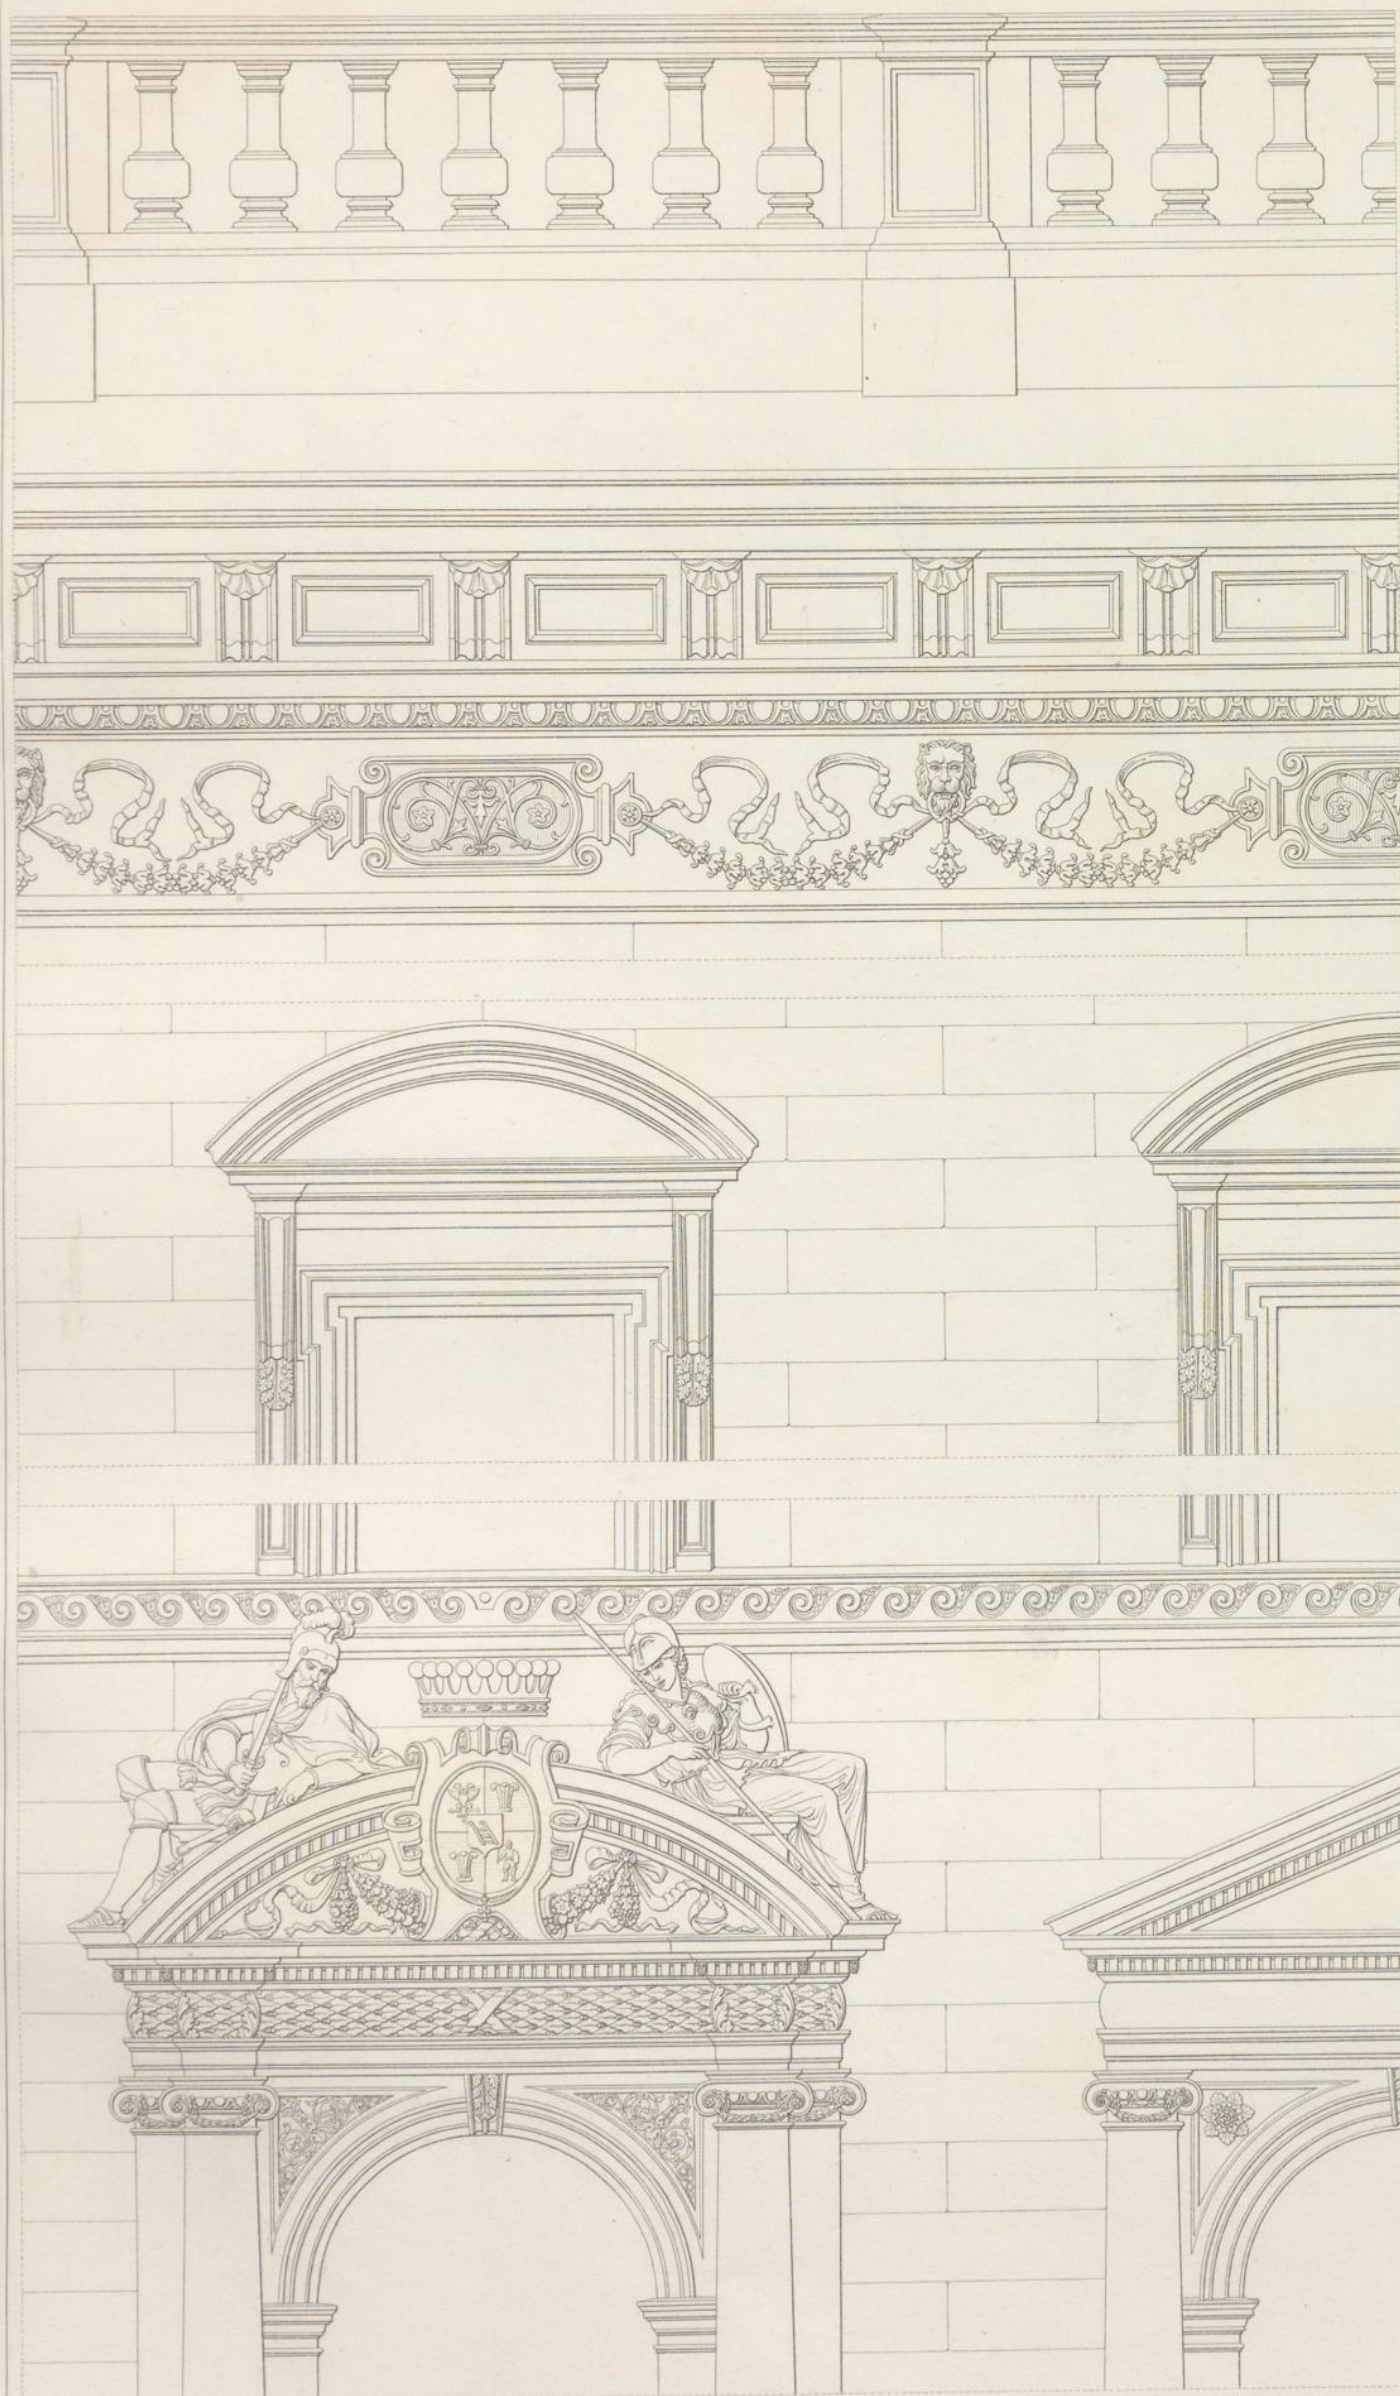

Wien, Lehmann & Wentzel.

Hasenauer, Archt.

Atelier Obermayer, Bayrer.

