
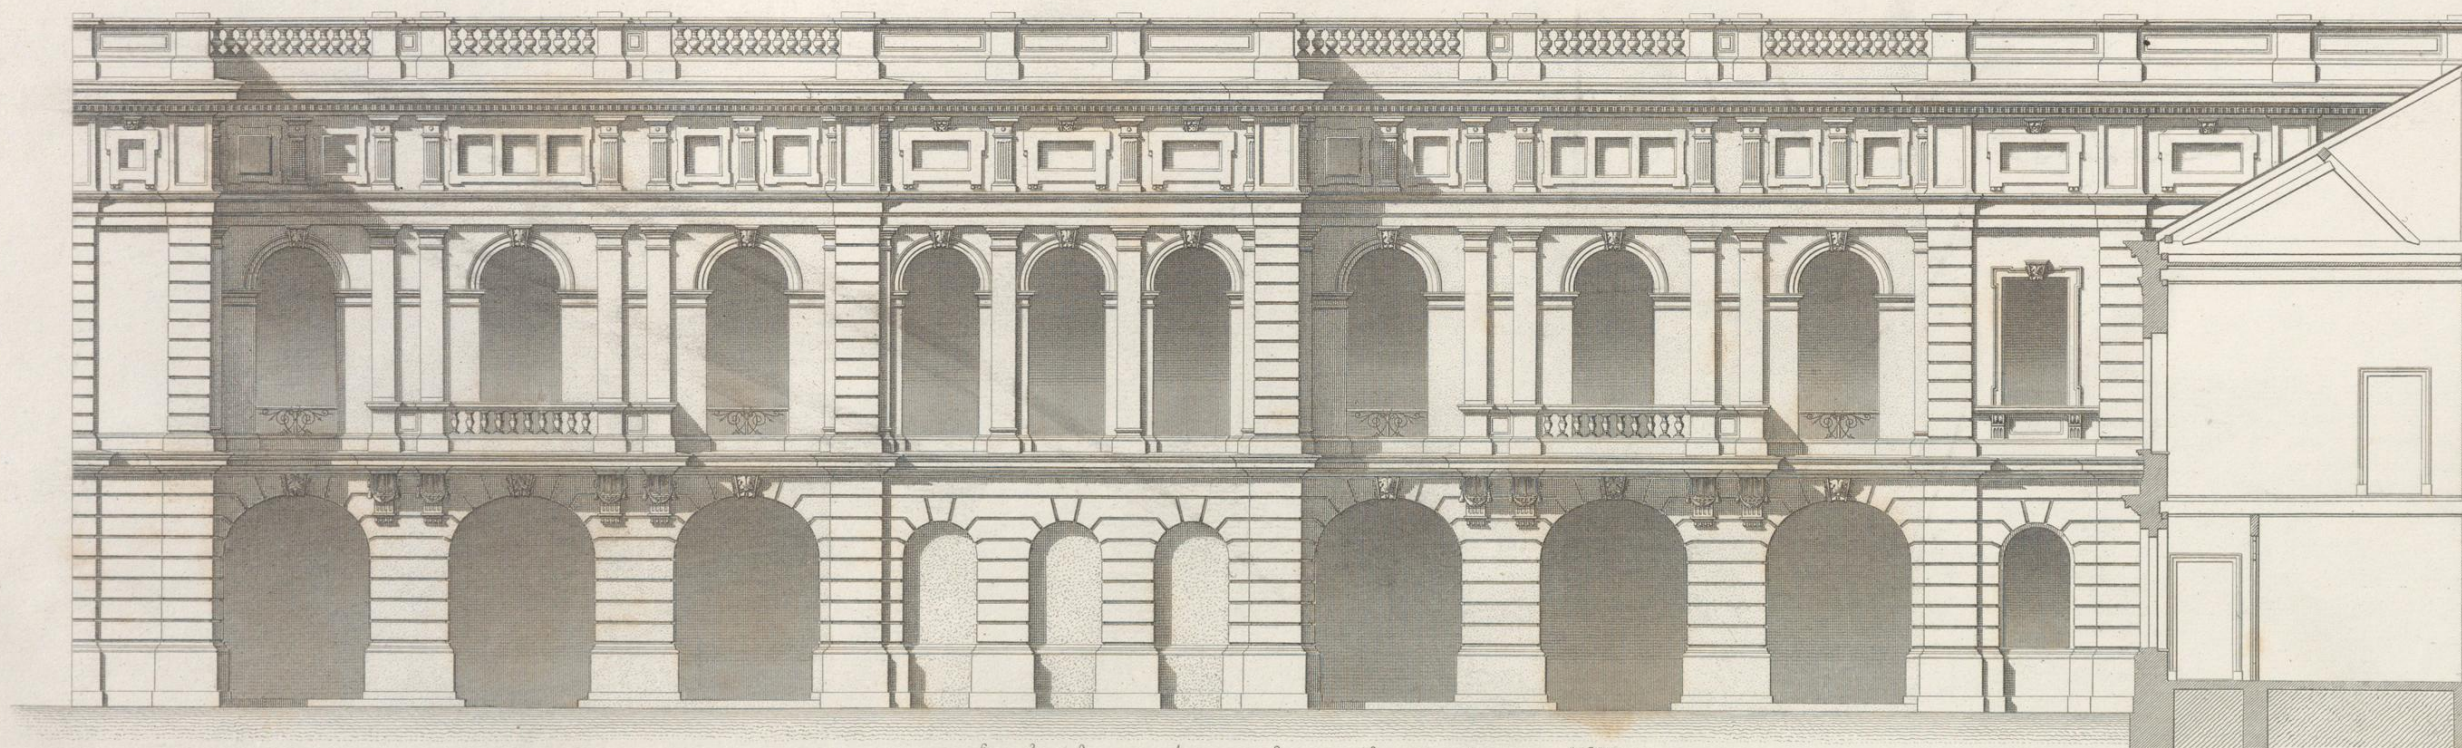


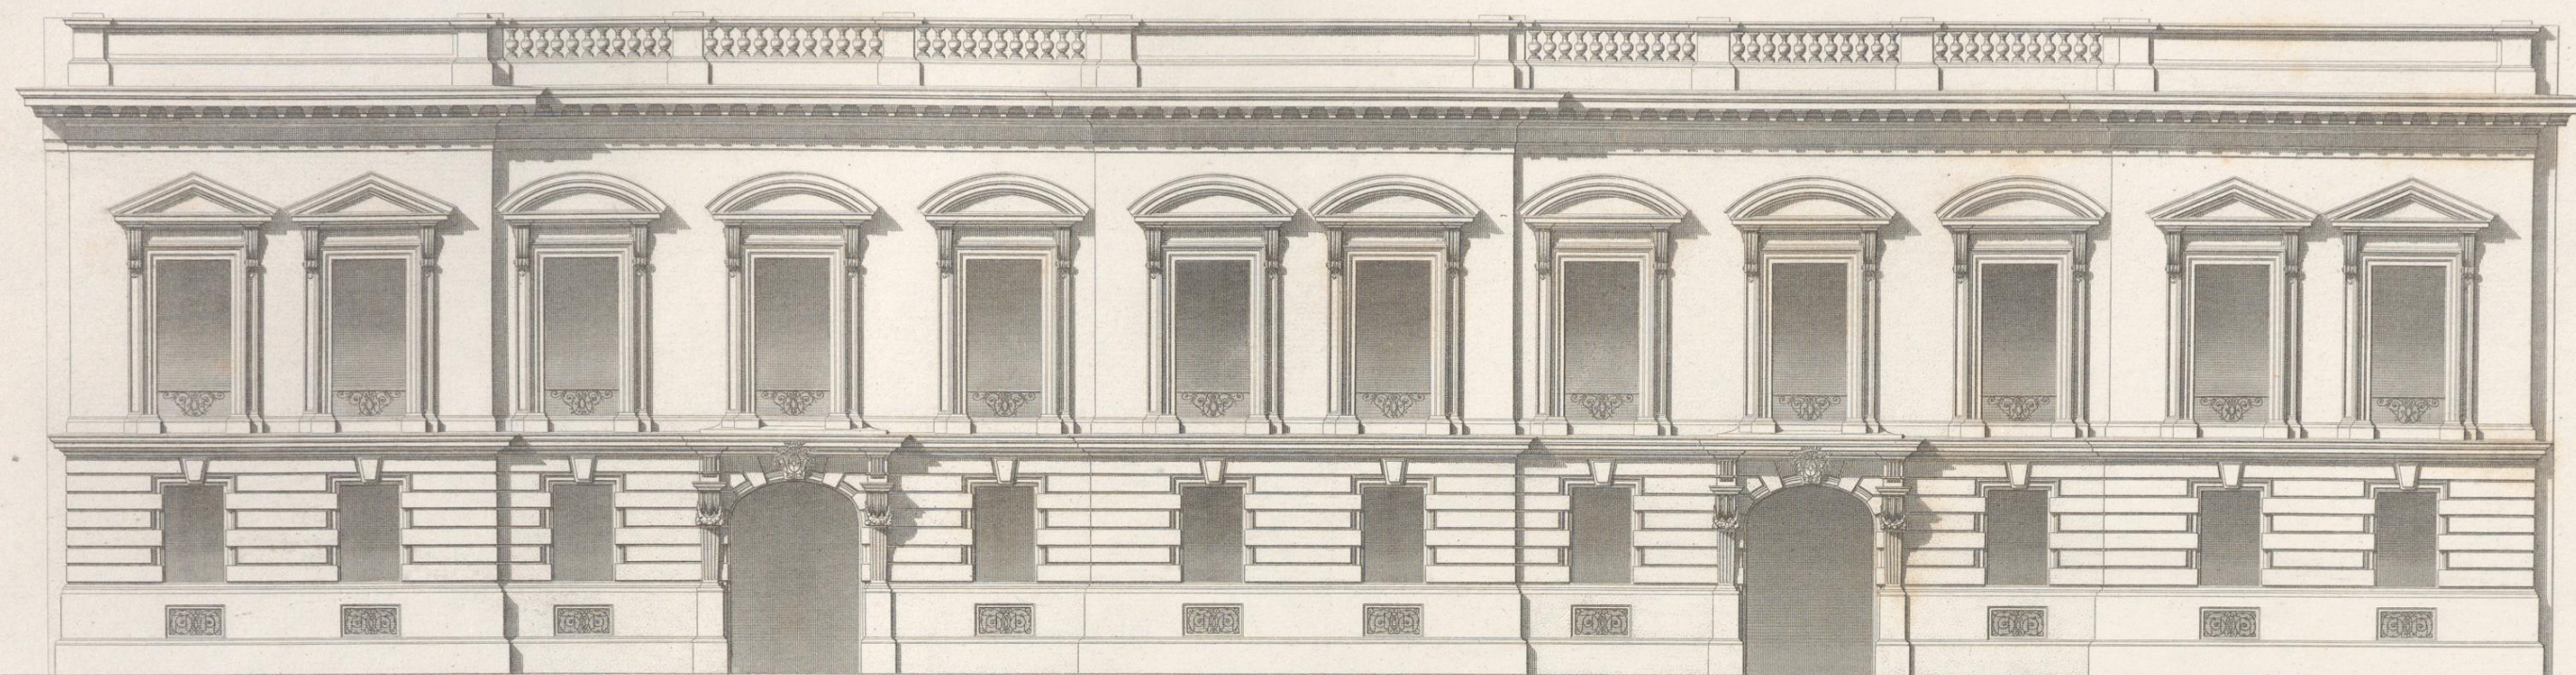

6 3 0 1 2 3 4 5 W. Elft.
10 5 0 1 2 3 4 5 6 7 8 9 10 Met.




Wien, Lehmann u. Wentzel.

Abel, Archit.

Atel. Obermayer, Gunkel.

Impr. Wetteroth, München.



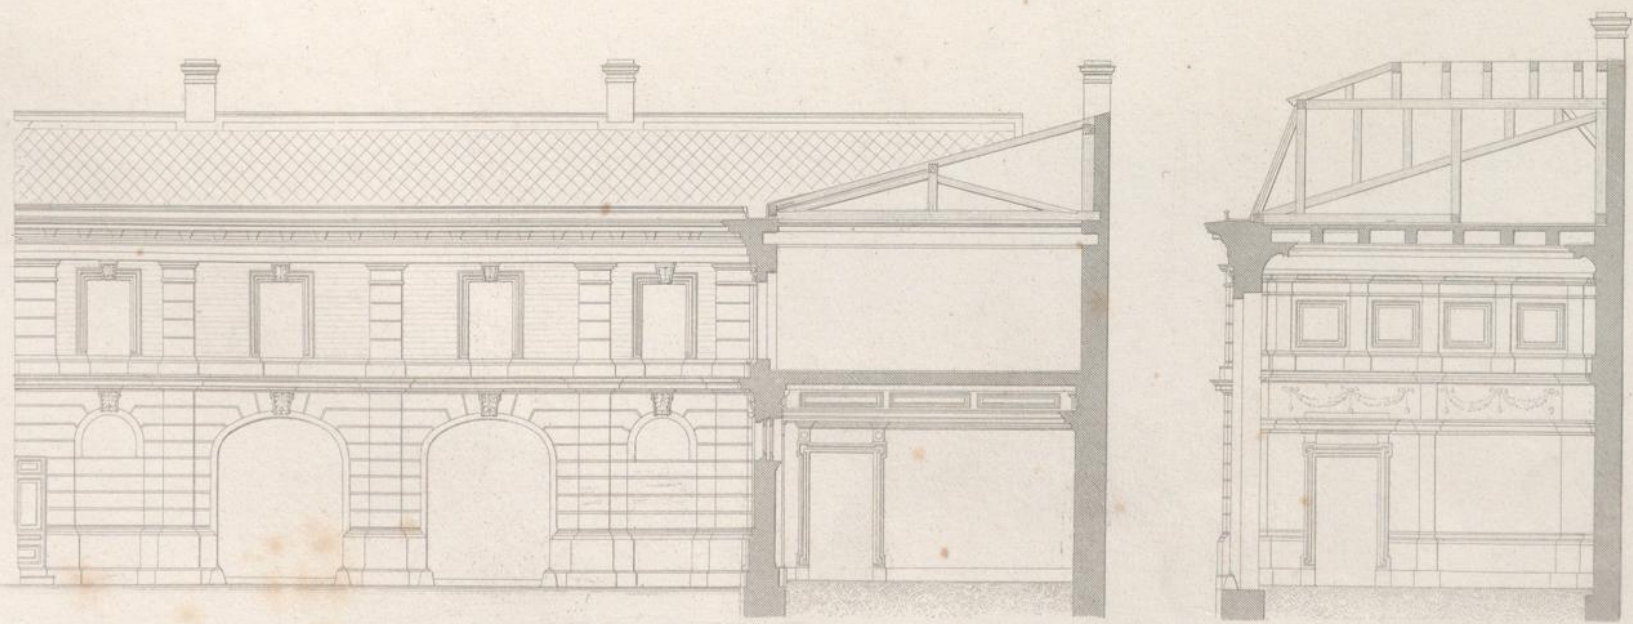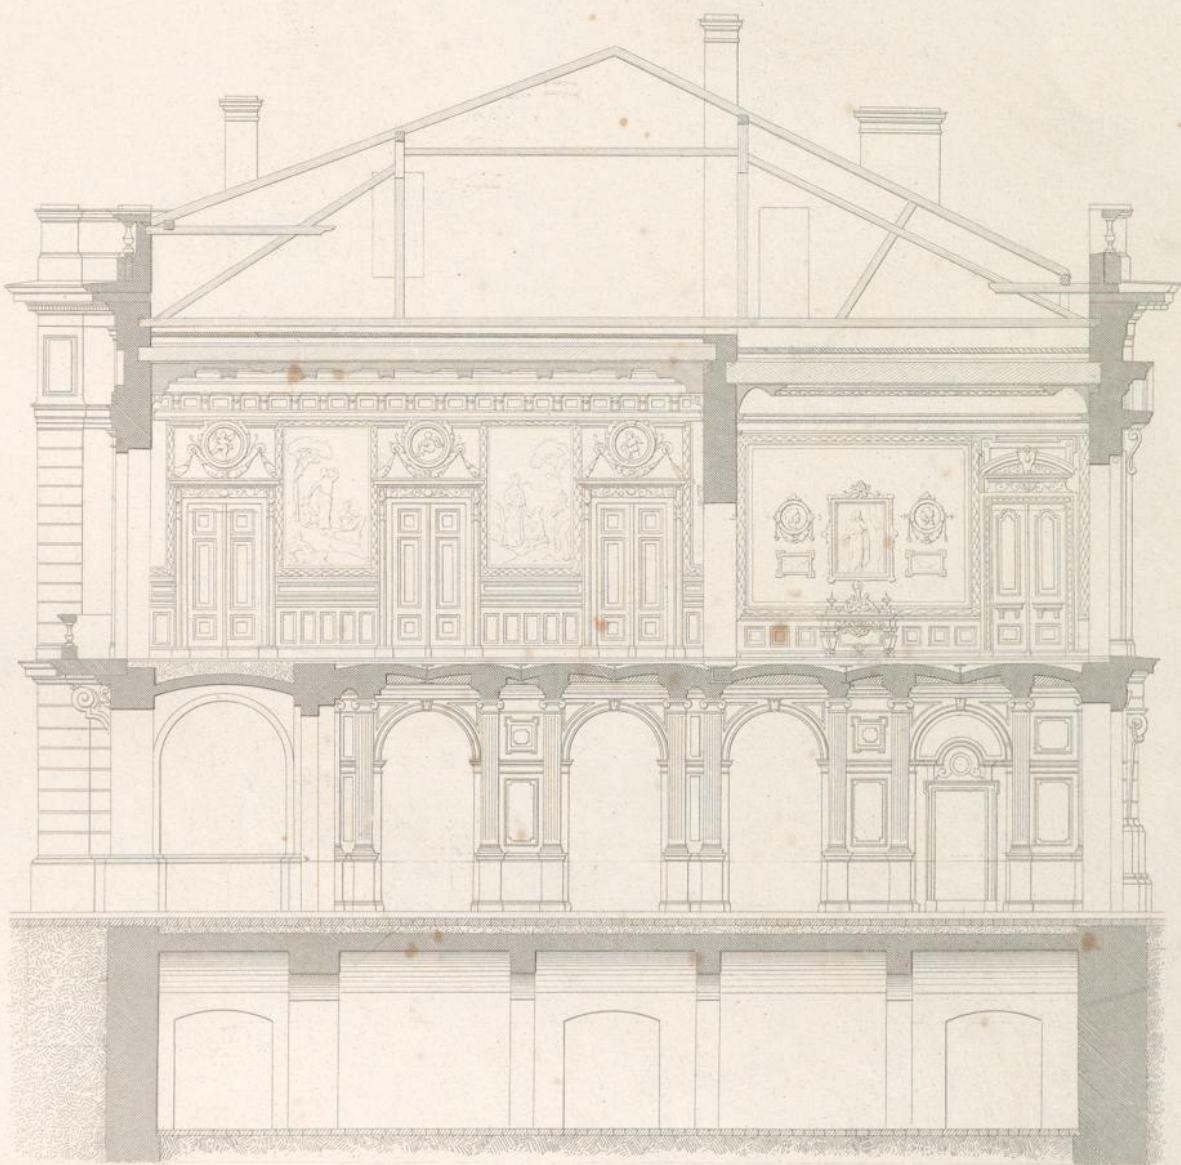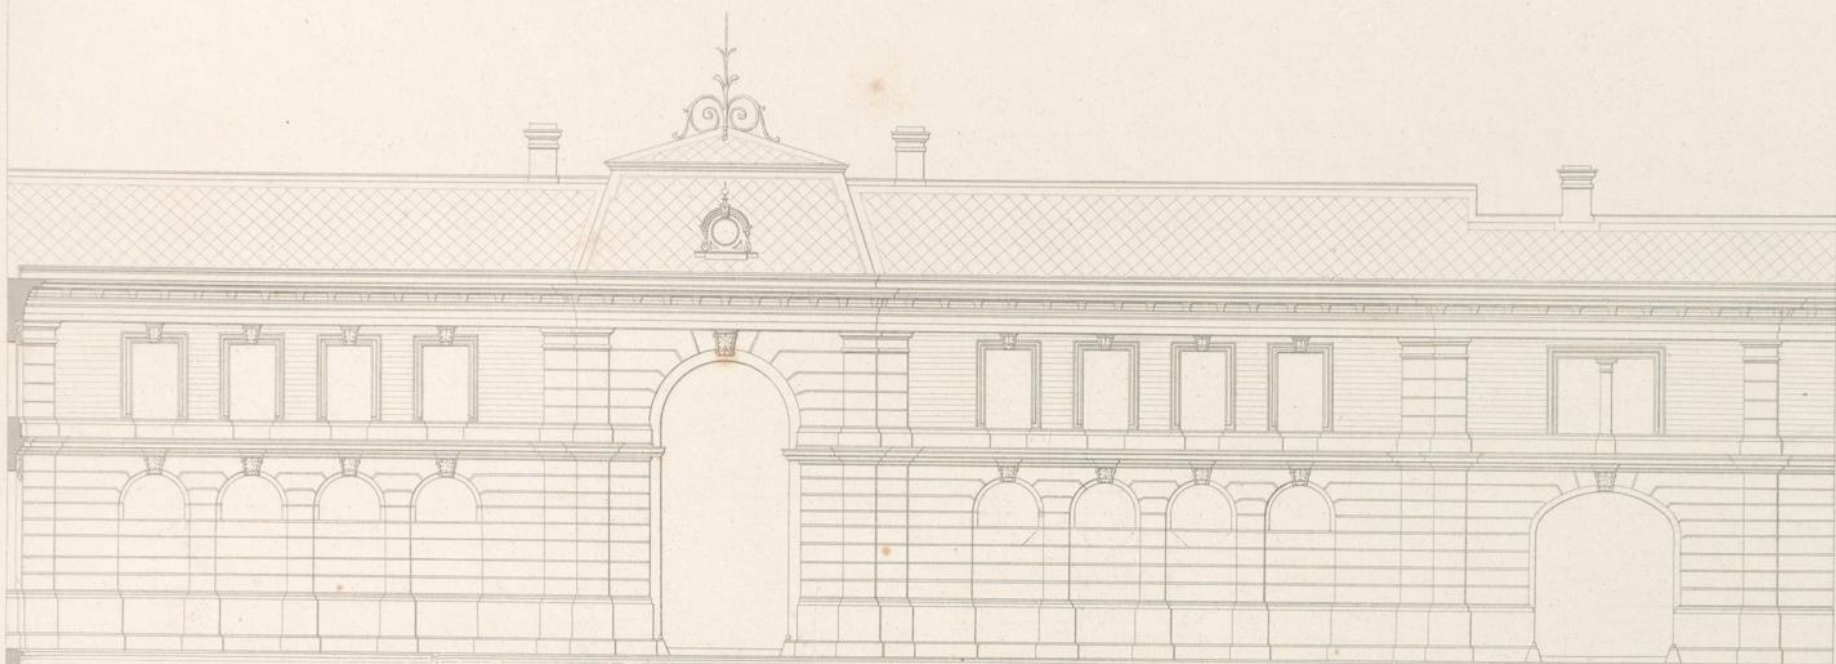

6 3 0 1 2 3 4 5 W.K.Ht.
10 5 0 1 2 3 4 5 6 7 8 9 10 Met.

Wien, Lehmann, u. Wentzel.

Abel, Archit.

Atel. Obermayer, Zimmermann.




ERDGESCHOSS.

a. Einfahrt
b. Vorhalle
c. Holzstiege
d. Vestibül
e. Hauptstiege
f. Garderobe

g. Arkade
h. Küche
i. Wohnung des Kammerdieners
l. Dienstreppen
m. Kellerstiege
n. Kleine Küche

o. Requisiten-Depot
p. Dienerzimmer
q. Lagerzimmer
r. Vorhaus
s. Bureau
t. Sattelkammer

u. Wagenremise
v. Kutscherkammer
w. Pferdefall
x. Stallvestibül
y. Wälschkammer
z. Lichthof

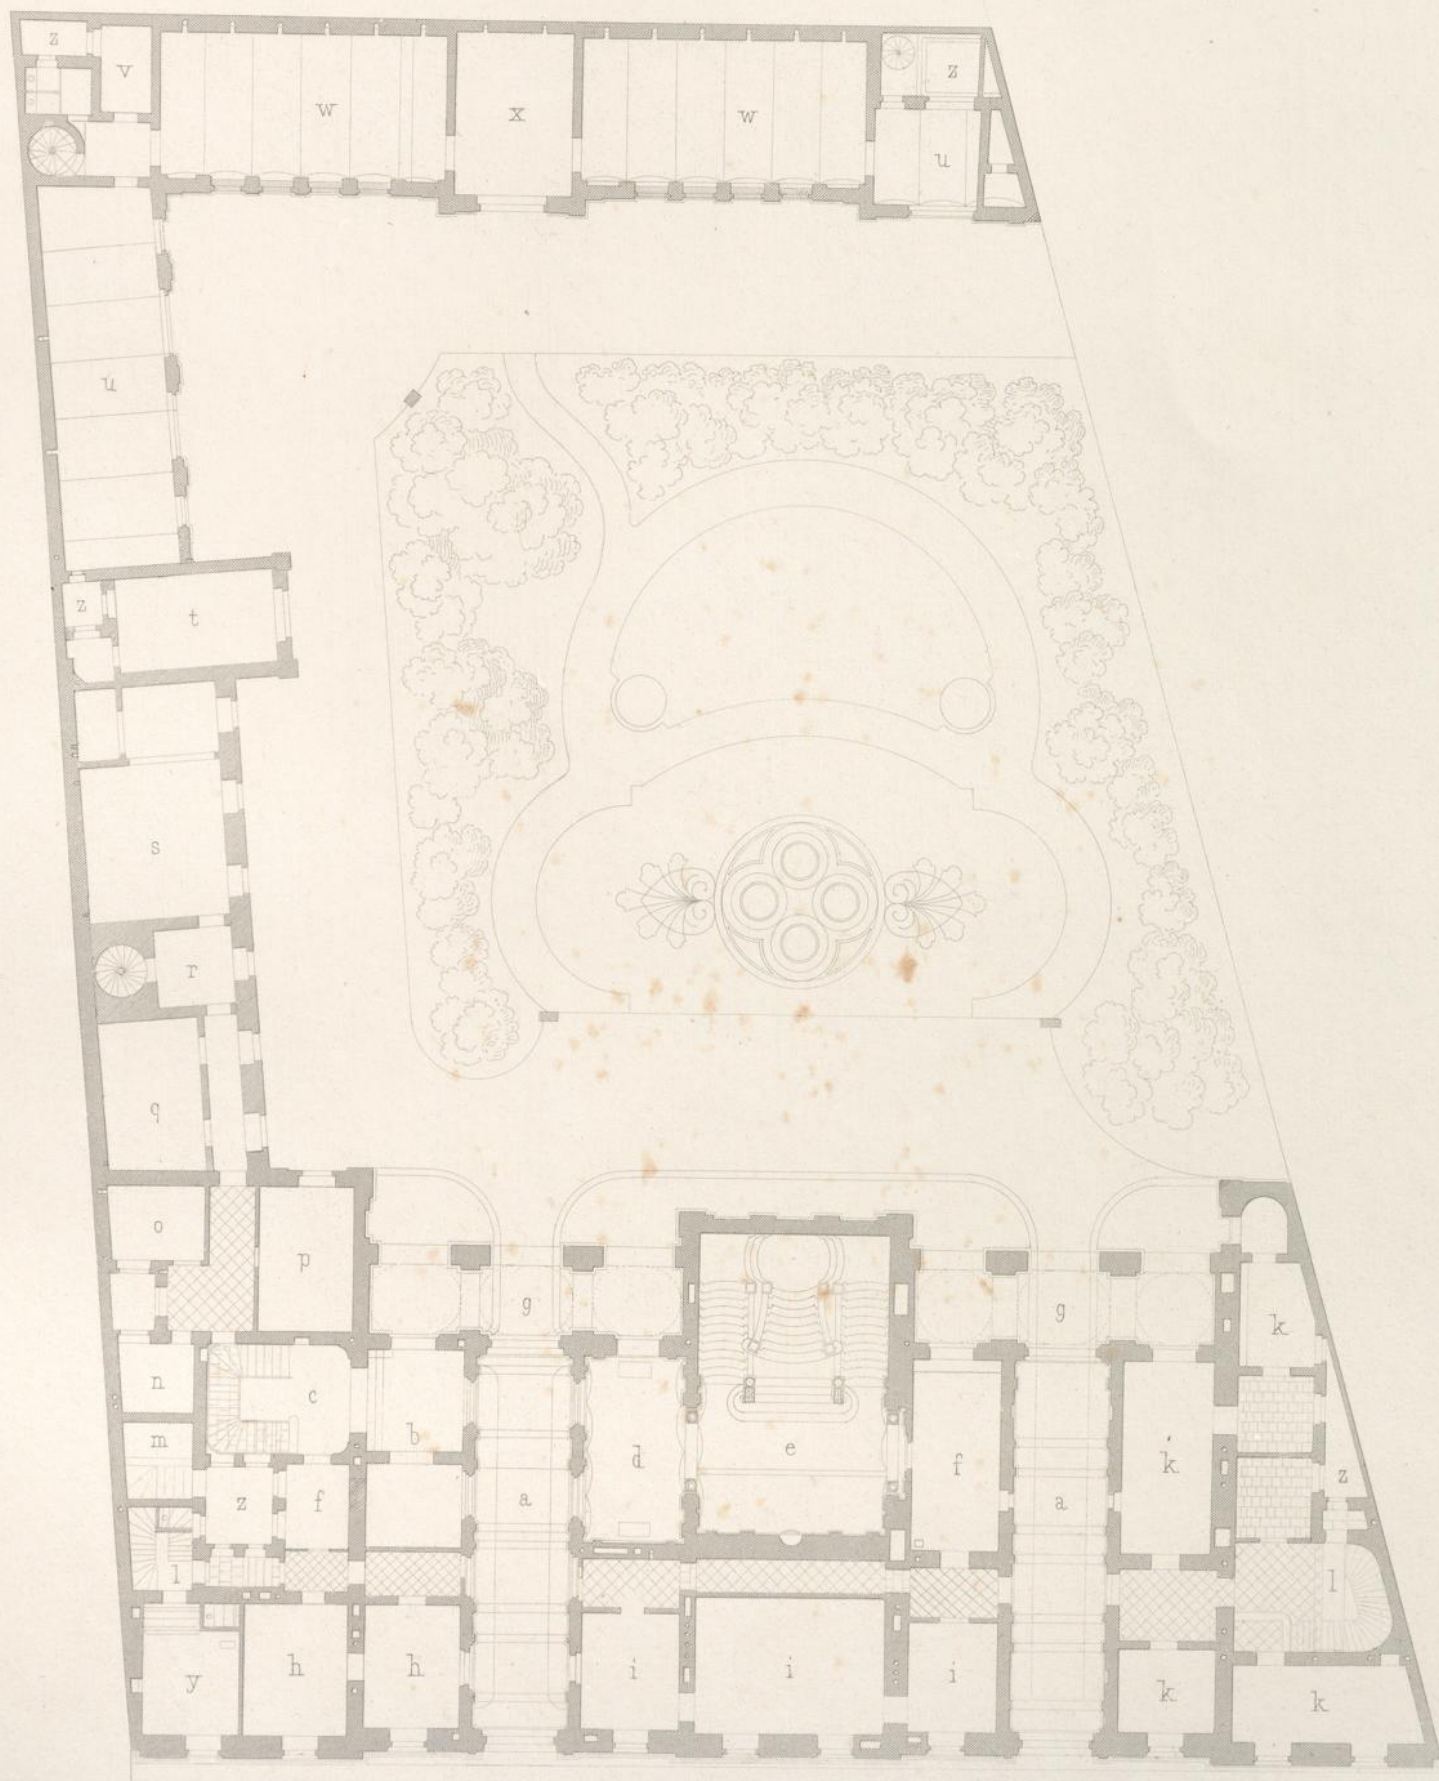


REZ-DE-CHAUSÉE.

a. Porte cochère
b. Porche
c. Escalier de bois
d. Vestibule
e. Escalier principal
f. Garderobe

g. Arcades
h. Cuisine
i. Logement du valet de chamb.
l. Escalier de service
m. " la cave
n. Petite cuisine

o. Dépôt d'ustensiles
p. Chambre des domestiques
q. " du chasseur
r. Avant-corps
s. Bureau
t. Sellerie


u. Remise des voitures
v. Chambre du cocher
w. Fleuries
x. Vestibule des écuries
y. Lavoir
z. Cour donnant du jour

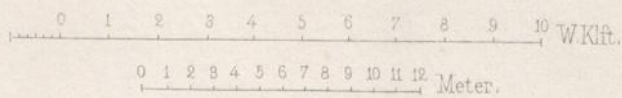



I. STOCK.

- | | | | |
|------------------|------------------|-----------------|------------------|
| a. Holztiege | g.h. Gallerien | o. Cabinet | u. Salon |
| b. Vorfaal | i. Festsaal | p. Schlafzimmer | v. Schreibzimmer |
| c. Haupttiege | k. Orchester | q. Cabinet | w. Zimmer |
| d. Speisfaal | l. Toilette | r. Badezimmer | x. Depot |
| e. Kleiner Salon | m. Cabinet | s. Garderobe | y. Passage |
| f. Großer " | n. Schreibzimmer | t. Vorzimmer | z. Lichthof |

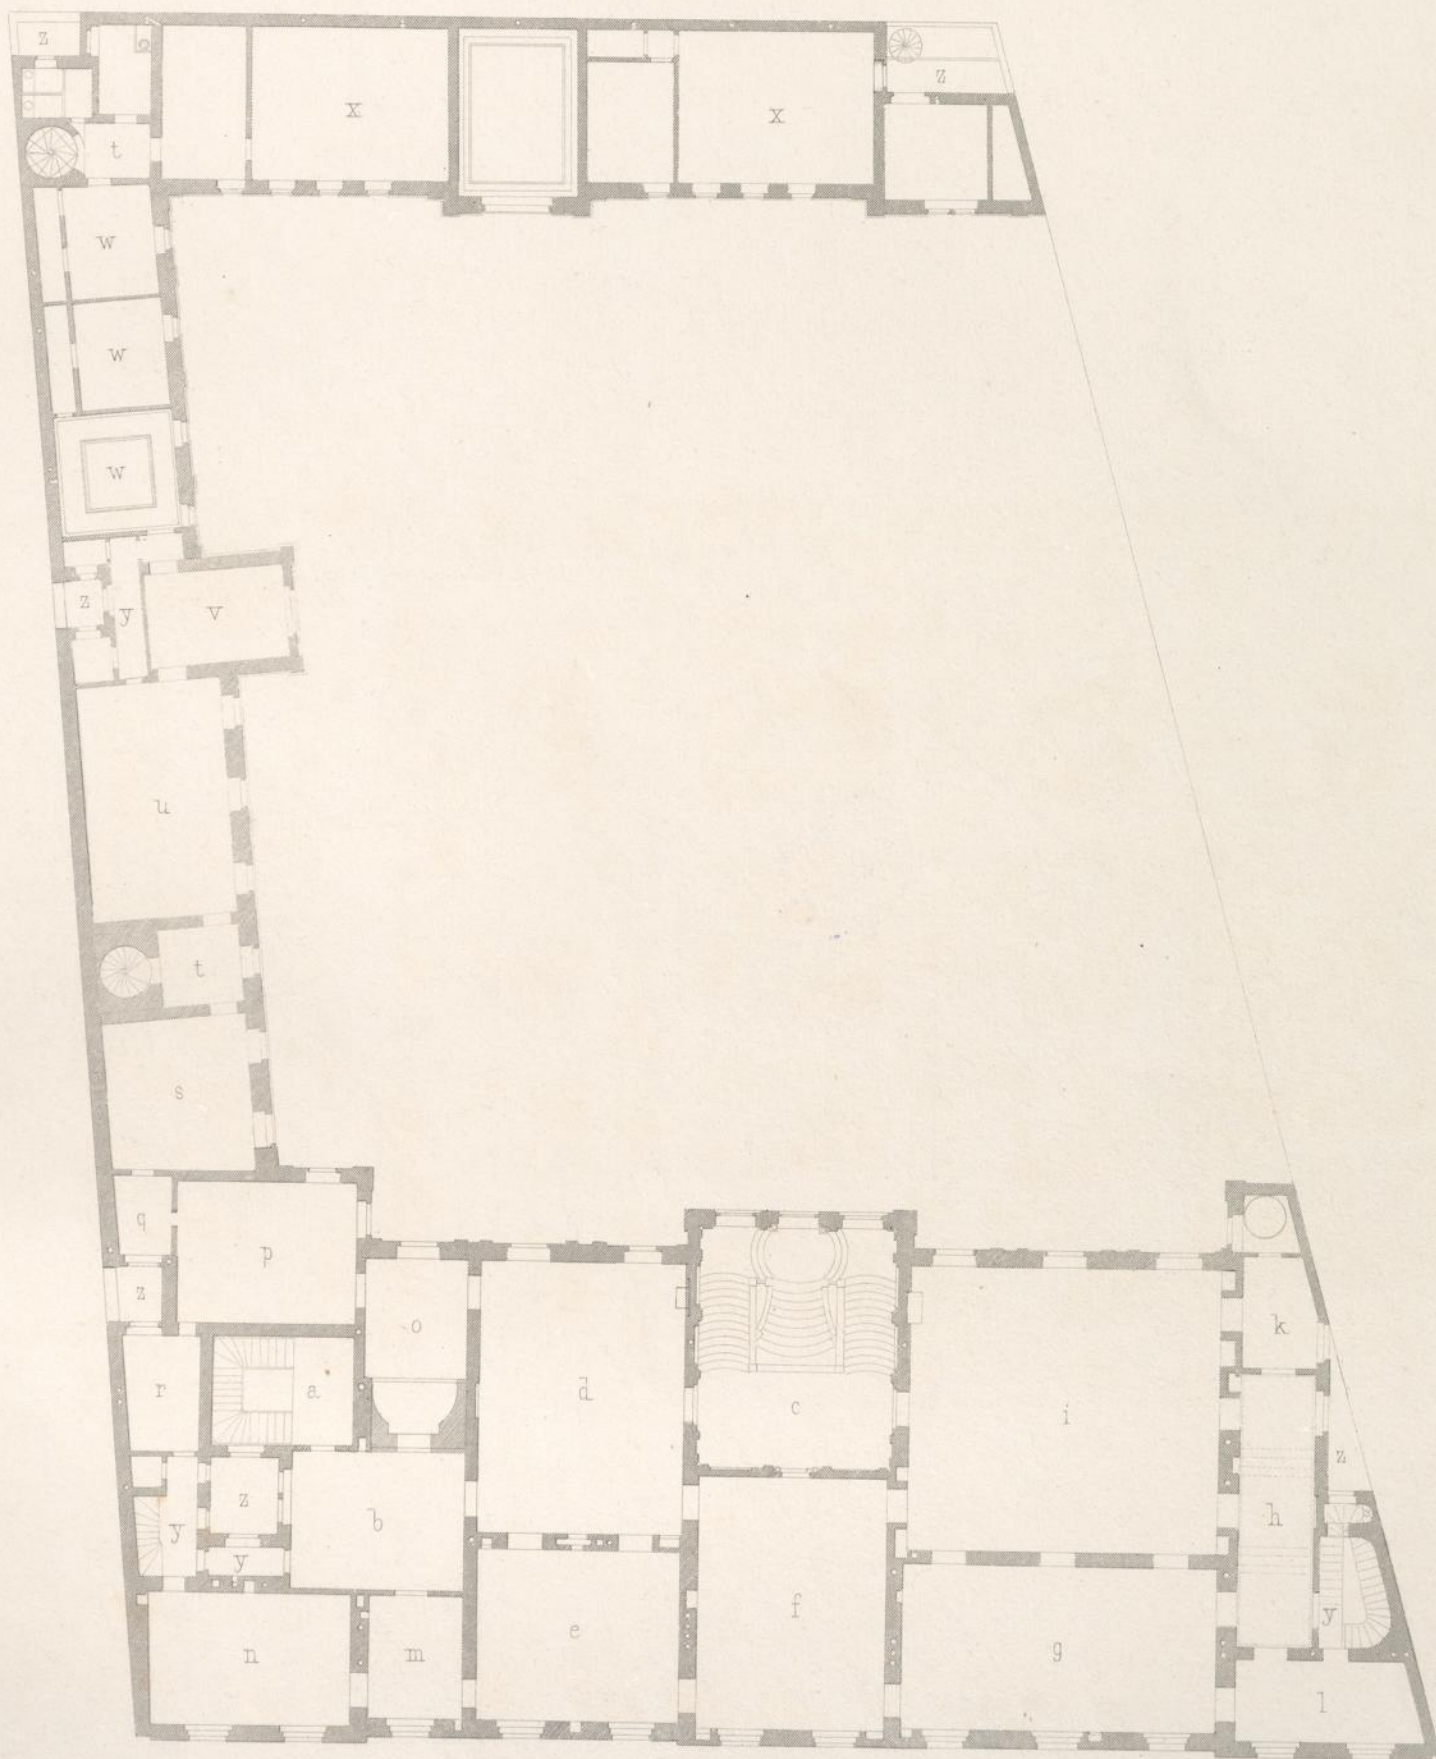1^{er} ETAGE.

- | | | | |
|-----------------------|-----------------------|----------------------|-------------------------|
| a. Escalier de bois | g.h. Galeries | o. Cabinet | u. Salon |
| b. Antichambre | i. Salle p.l. fêtes | p. Chambre à coucher | v. Cabinet de travail |
| c. Escalier principal | k. Orchestre | q. Cabinet | w. Chambre |
| d. Salle à manger | l. Toilette | r. Salle de bains | x. Dépôt |
| e. Petit Salon | m. Cabinet | s. Garderobe | y. Passage |
| f. Grand . | n. Cabinet de travail | t. Antichambre | z. Cour donnant du jour |

