


GUSSHAUSSTRASSE N° 10.

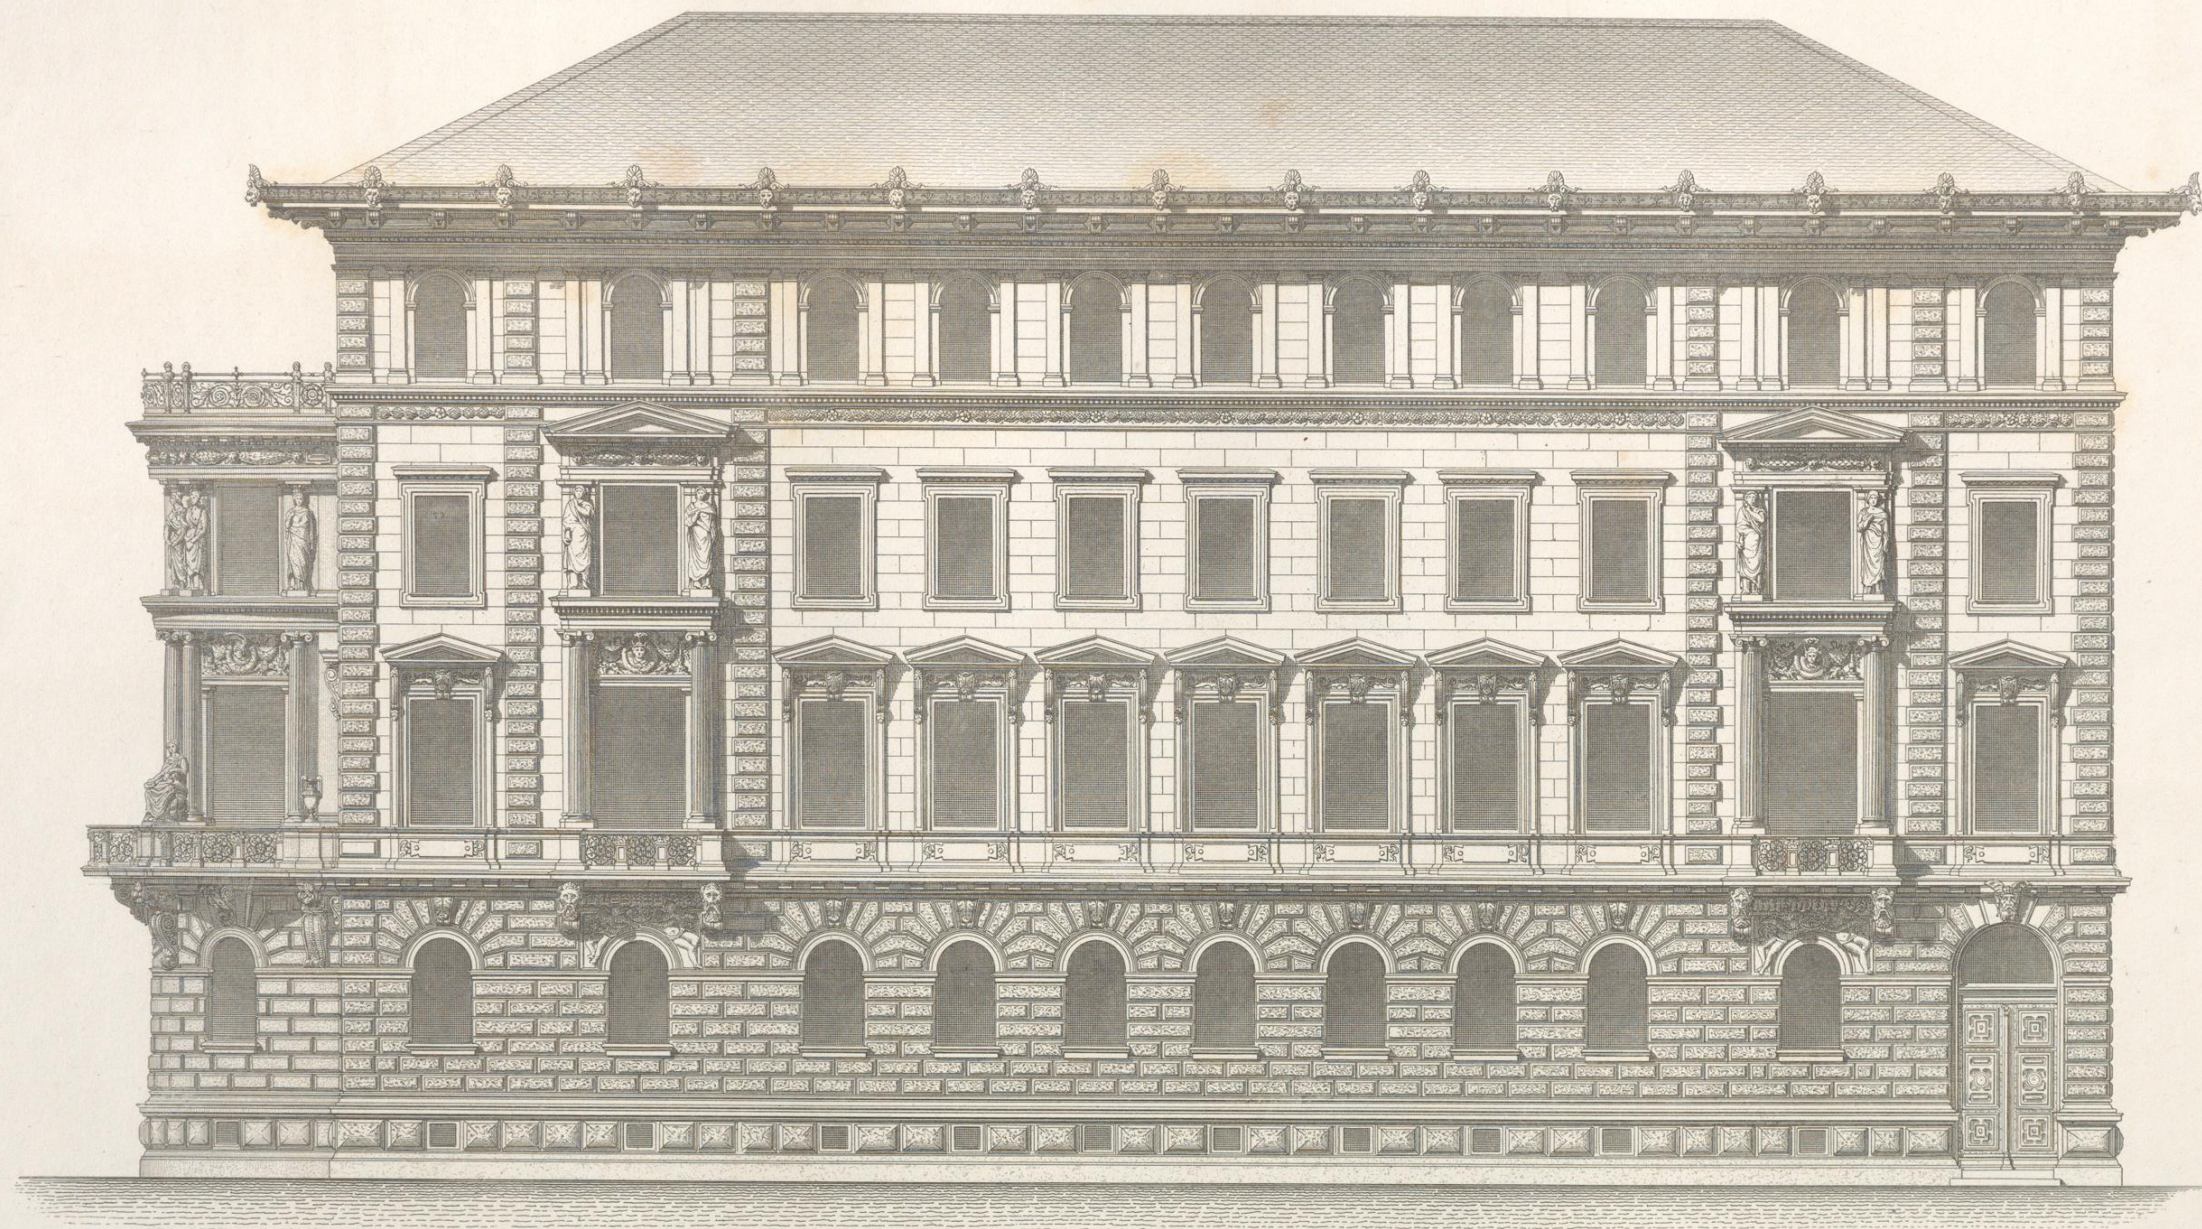

10 5 0 1 2 3 4 5 6 7 8 9 10 Met.

Wien. Lehmann u. Wentzel.

Wendeler u. Hieser. Archt.


Atelier Obermayer, Zimmermann.

Impr. Wetteroth, München.




A. ERDGESCHOSS. REZ-DE-CHAUSSEE.

- | | |
|-----------------|-----------------------|
| a. Vestibul | Vestibule |
| b. Vorzimmer | Antichambre |
| c. Küche | Cuisine |
| d. Dienerzimmer | Chamb des domestiques |
| e. Gang | Couloir |
| f. Wohnzimmer | Appartements |
| g. Salon | Salon |

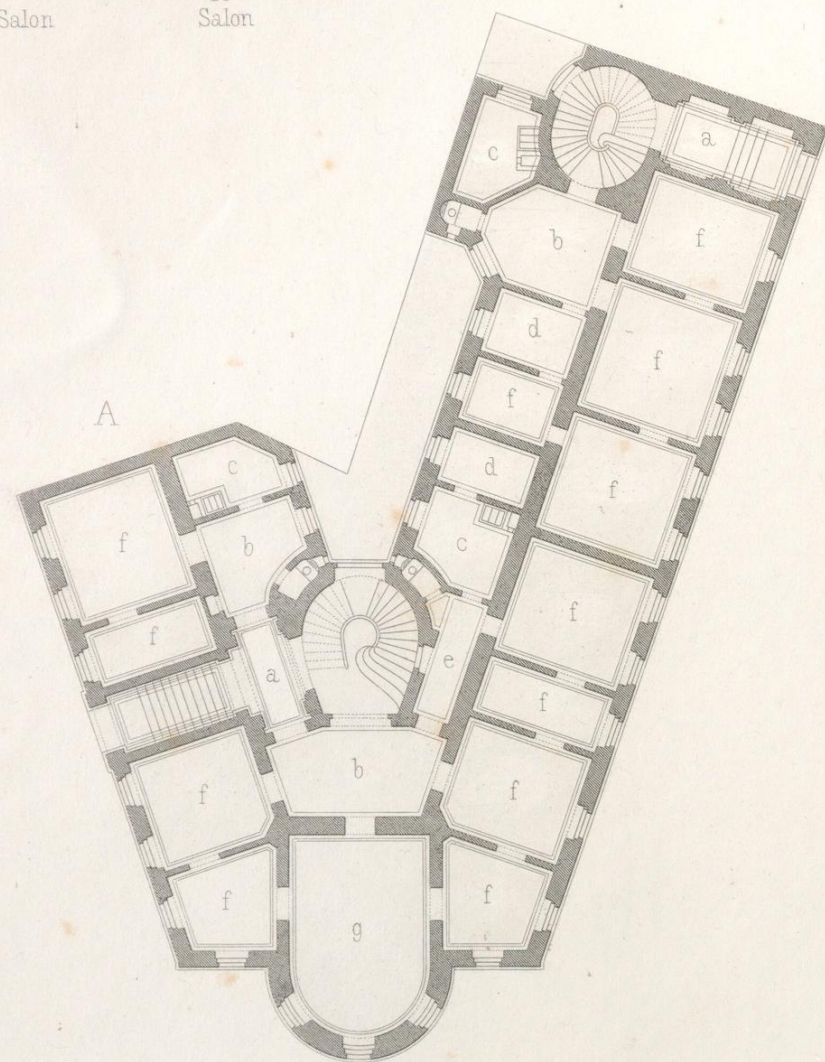

GUSSHAUSSTRASSE N° 10.

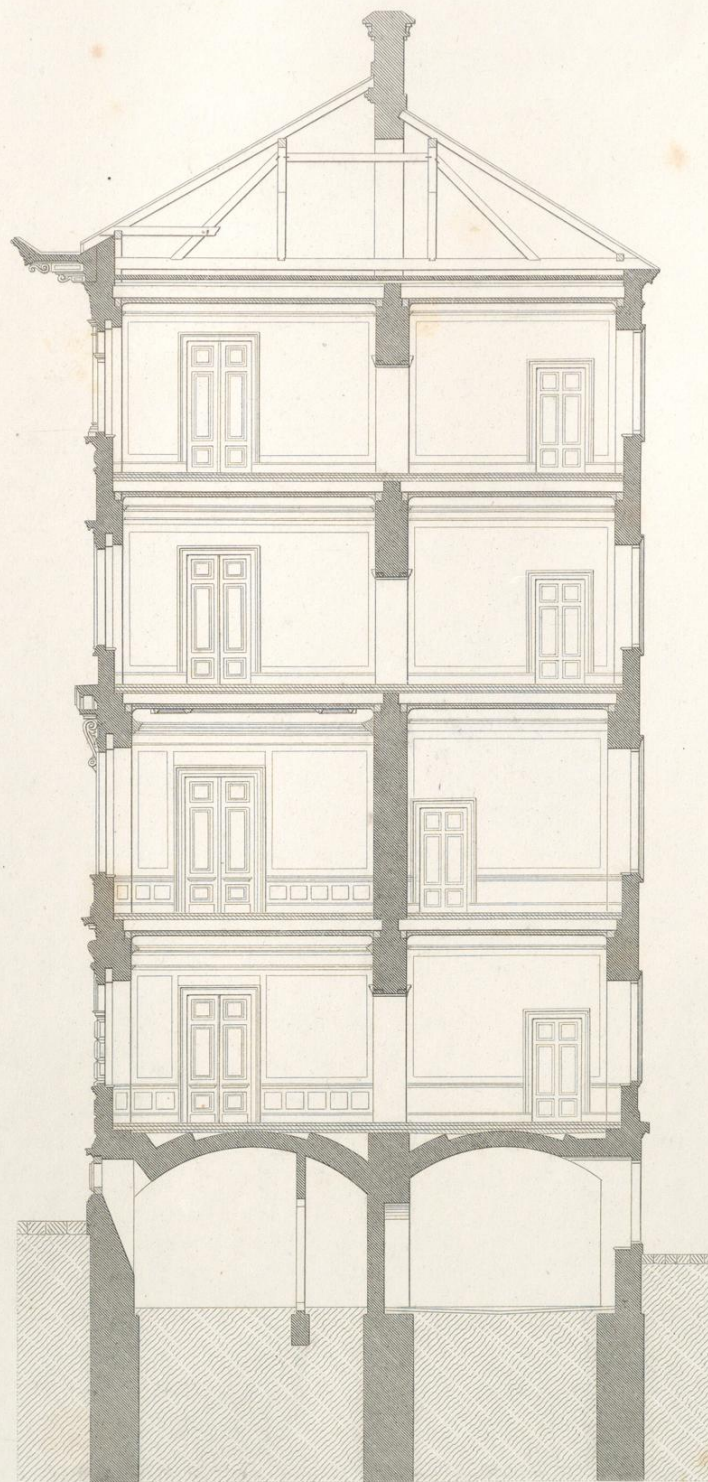


B. I. STOCK.

- | |
|--------------------|
| a. Vorzimmer |
| b. Küche |
| c. Diensthofzimmer |
| d. Gang |
| e. Schlafzimmer |
| f. Wohnzimmer |
| g. Speisezimmer |
| h. Salon |
| i. Kinderzimmer |
| k. Speise |
| l. Bad |

I. ETAGE.

- | |
|-------------------------|
| Antichambre |
| Cuisine |
| Chamb. de domestiques |
| Couloir |
| Chambre à coucher |
| Appartements |
| Salle à manger |
| Salon |
| Chamb. pour les enfants |
| Garde manger |
| Bains |

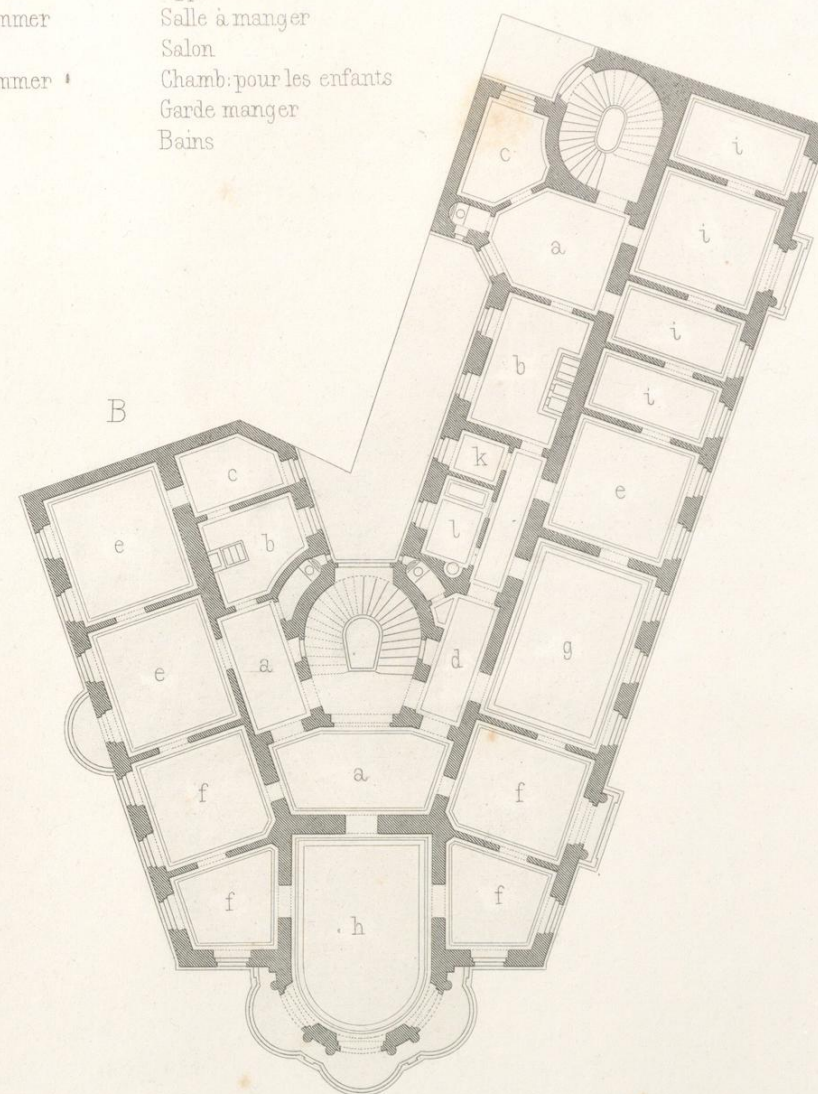

Wien Lehmann u. Wentzel

Wendeler u. Hieser. Archit.

Atelier Obermayer. Gunkel.

Imp. Wetteroth. München.



ARCHIT. DE VIENNE

WIENER NEUBAUEN




2-Met.

1


0

5

10

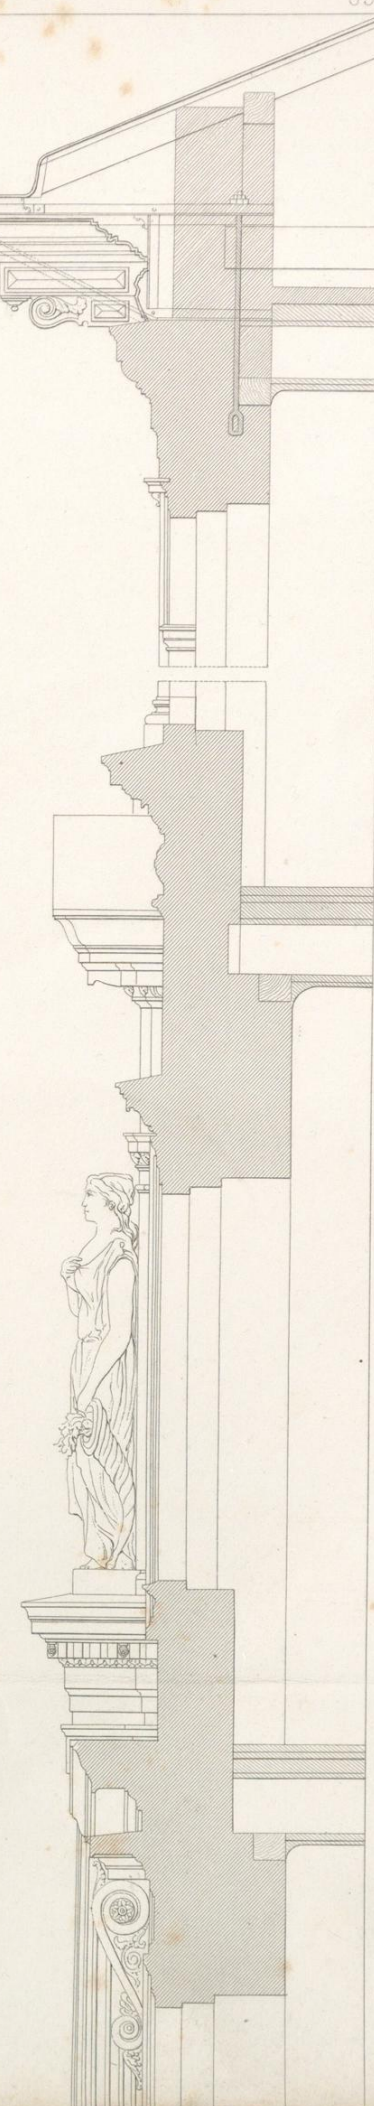




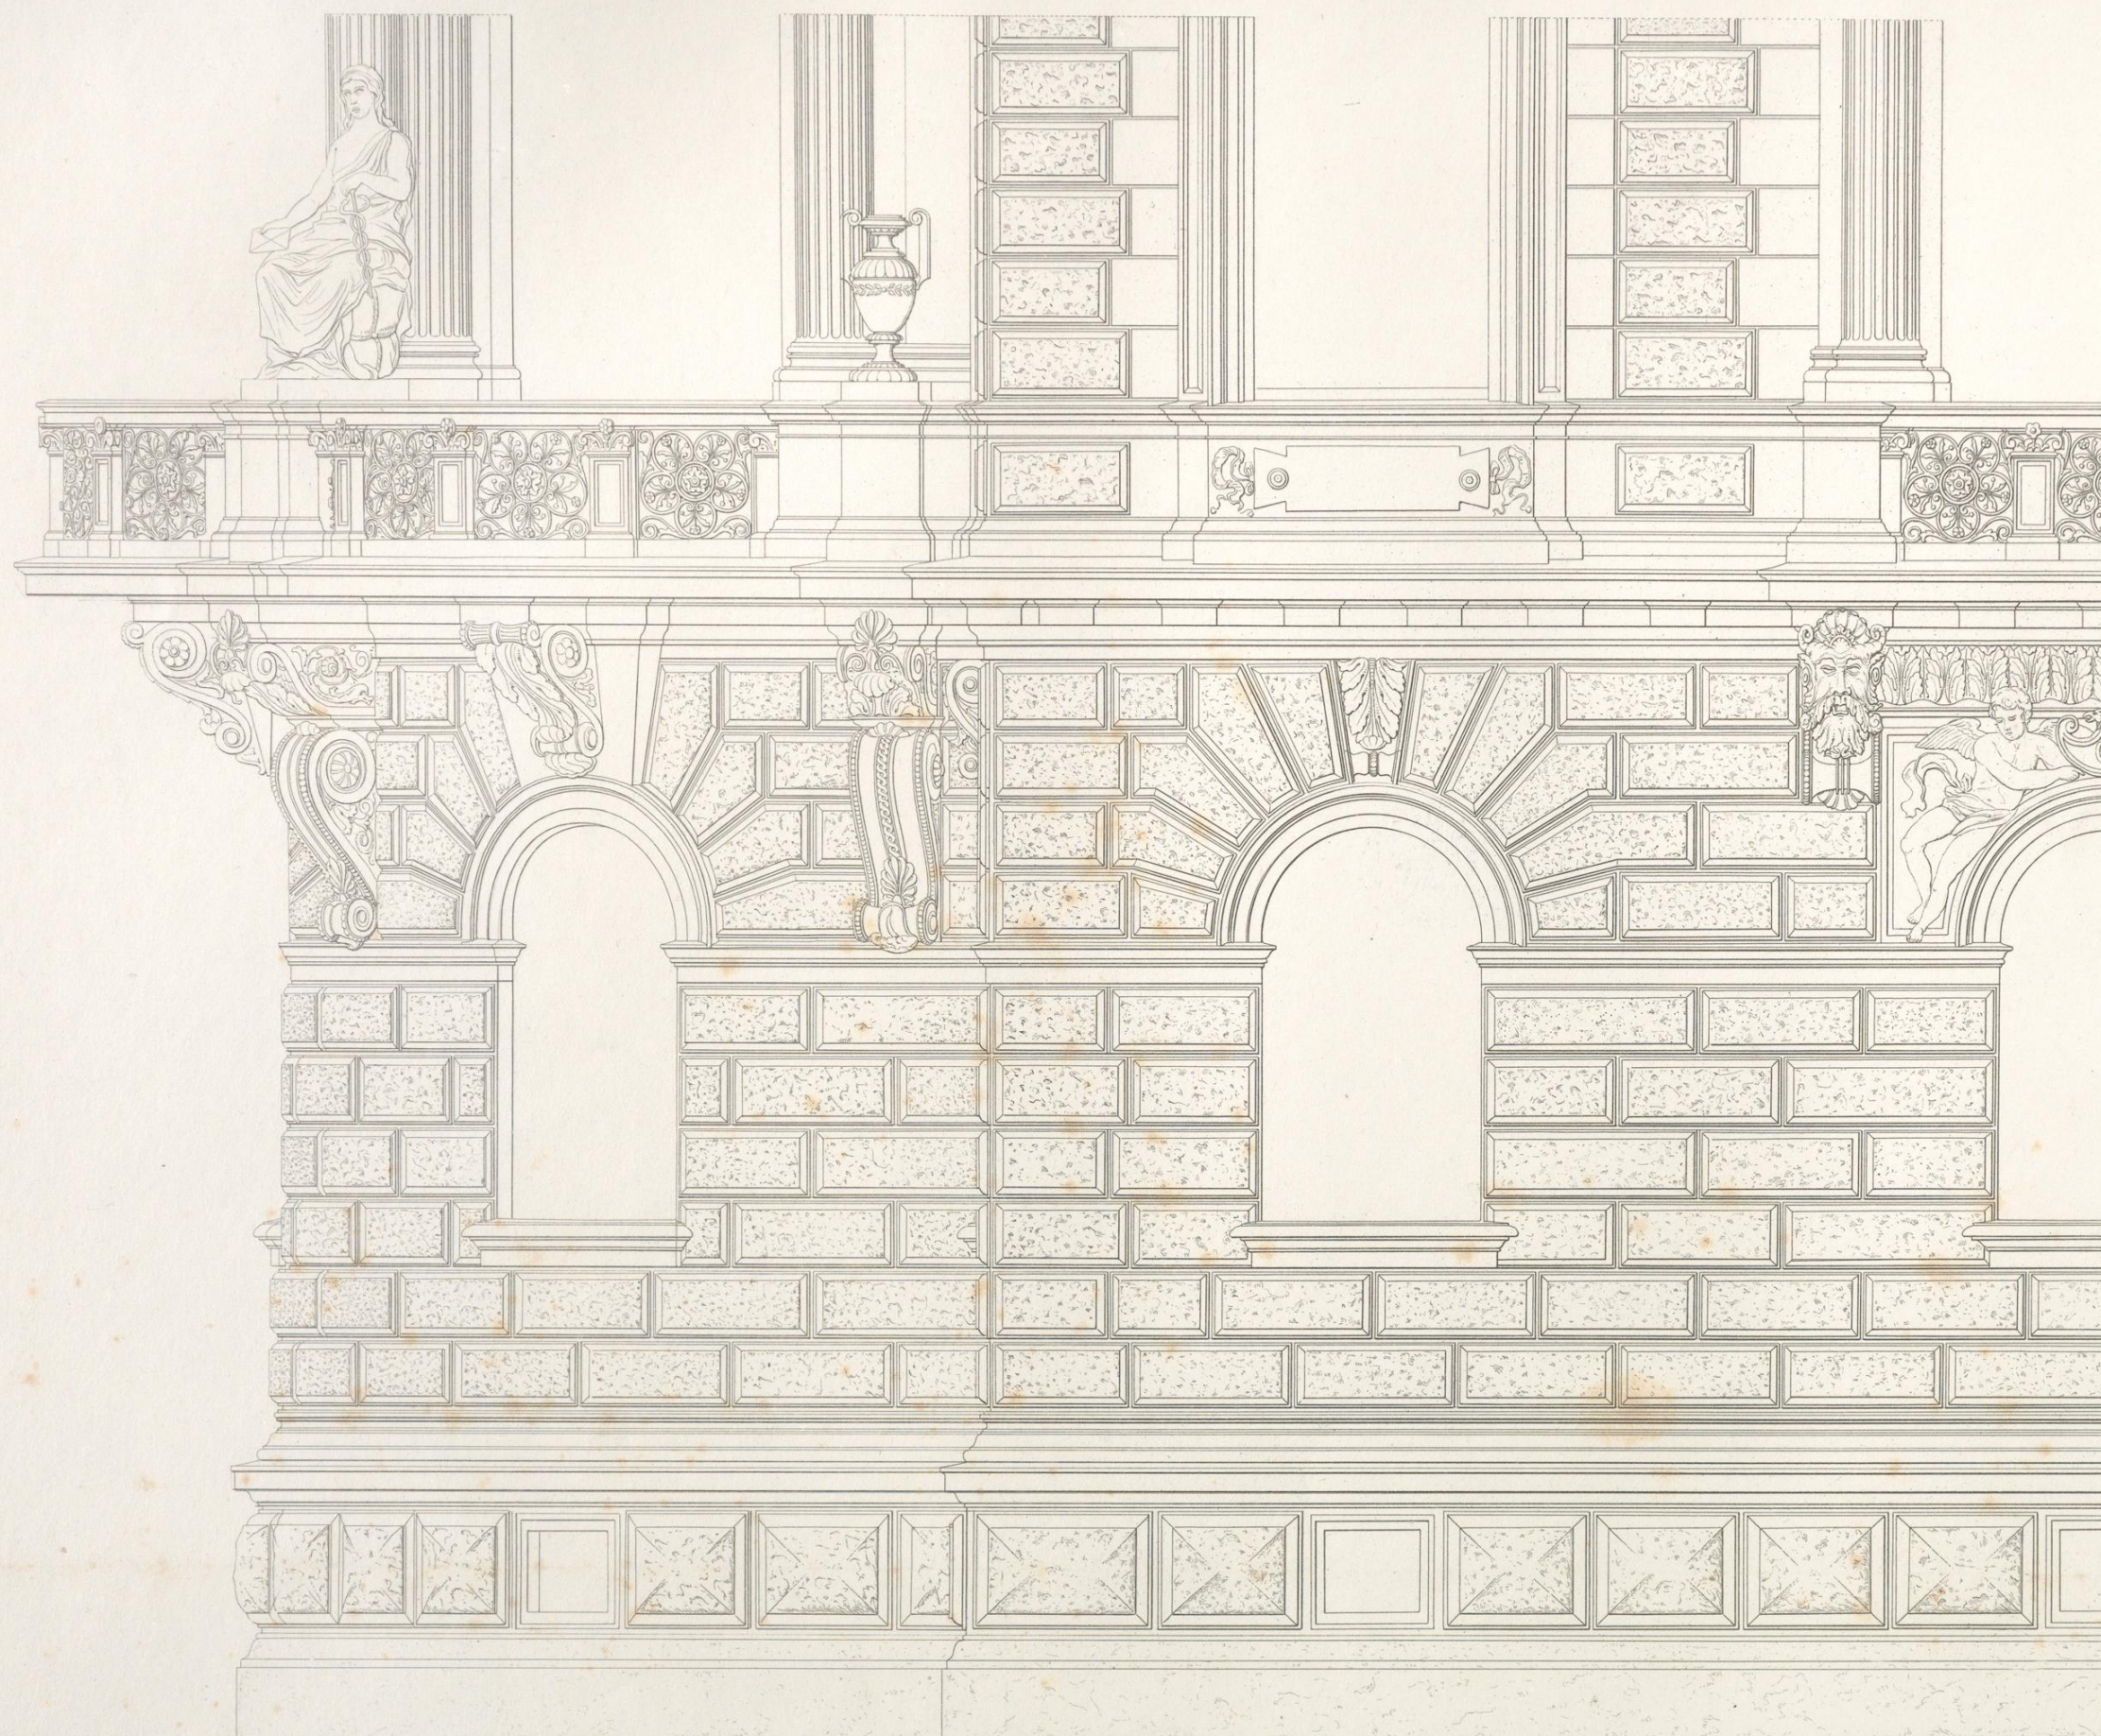

Wien, Lehmann u. Wentzel.

Wendeler u. Hieser, Archt.

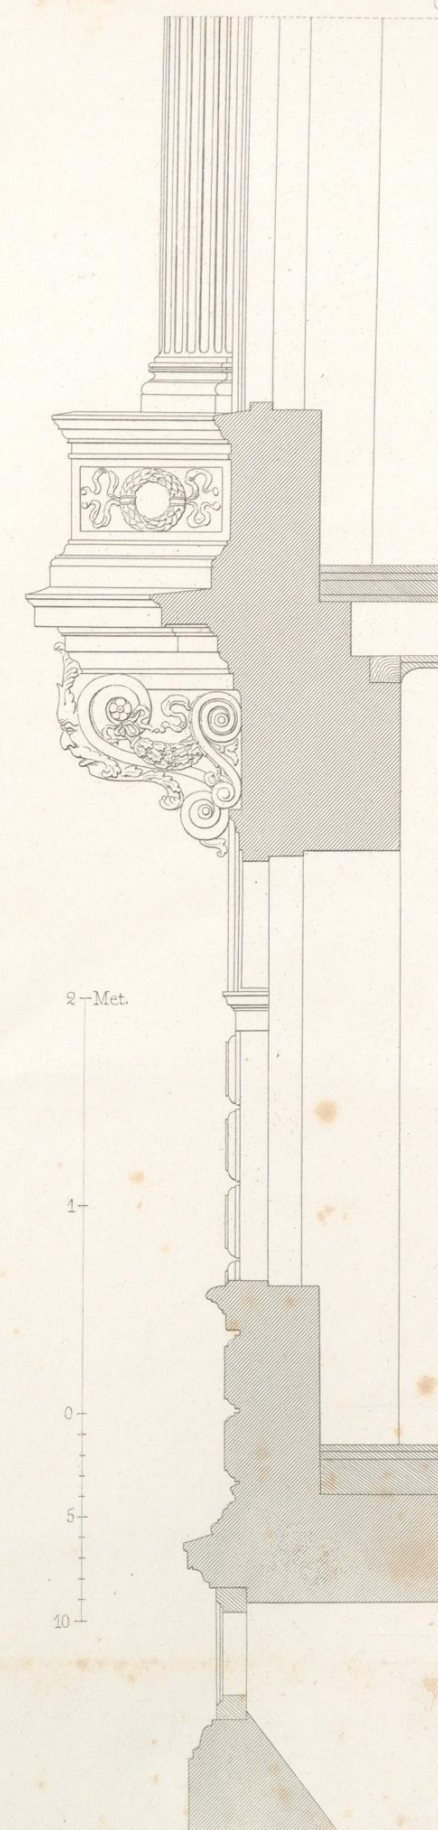

Atelier Obermayer, Zimmermann.

