II.

HEUGASSE. N° 36.

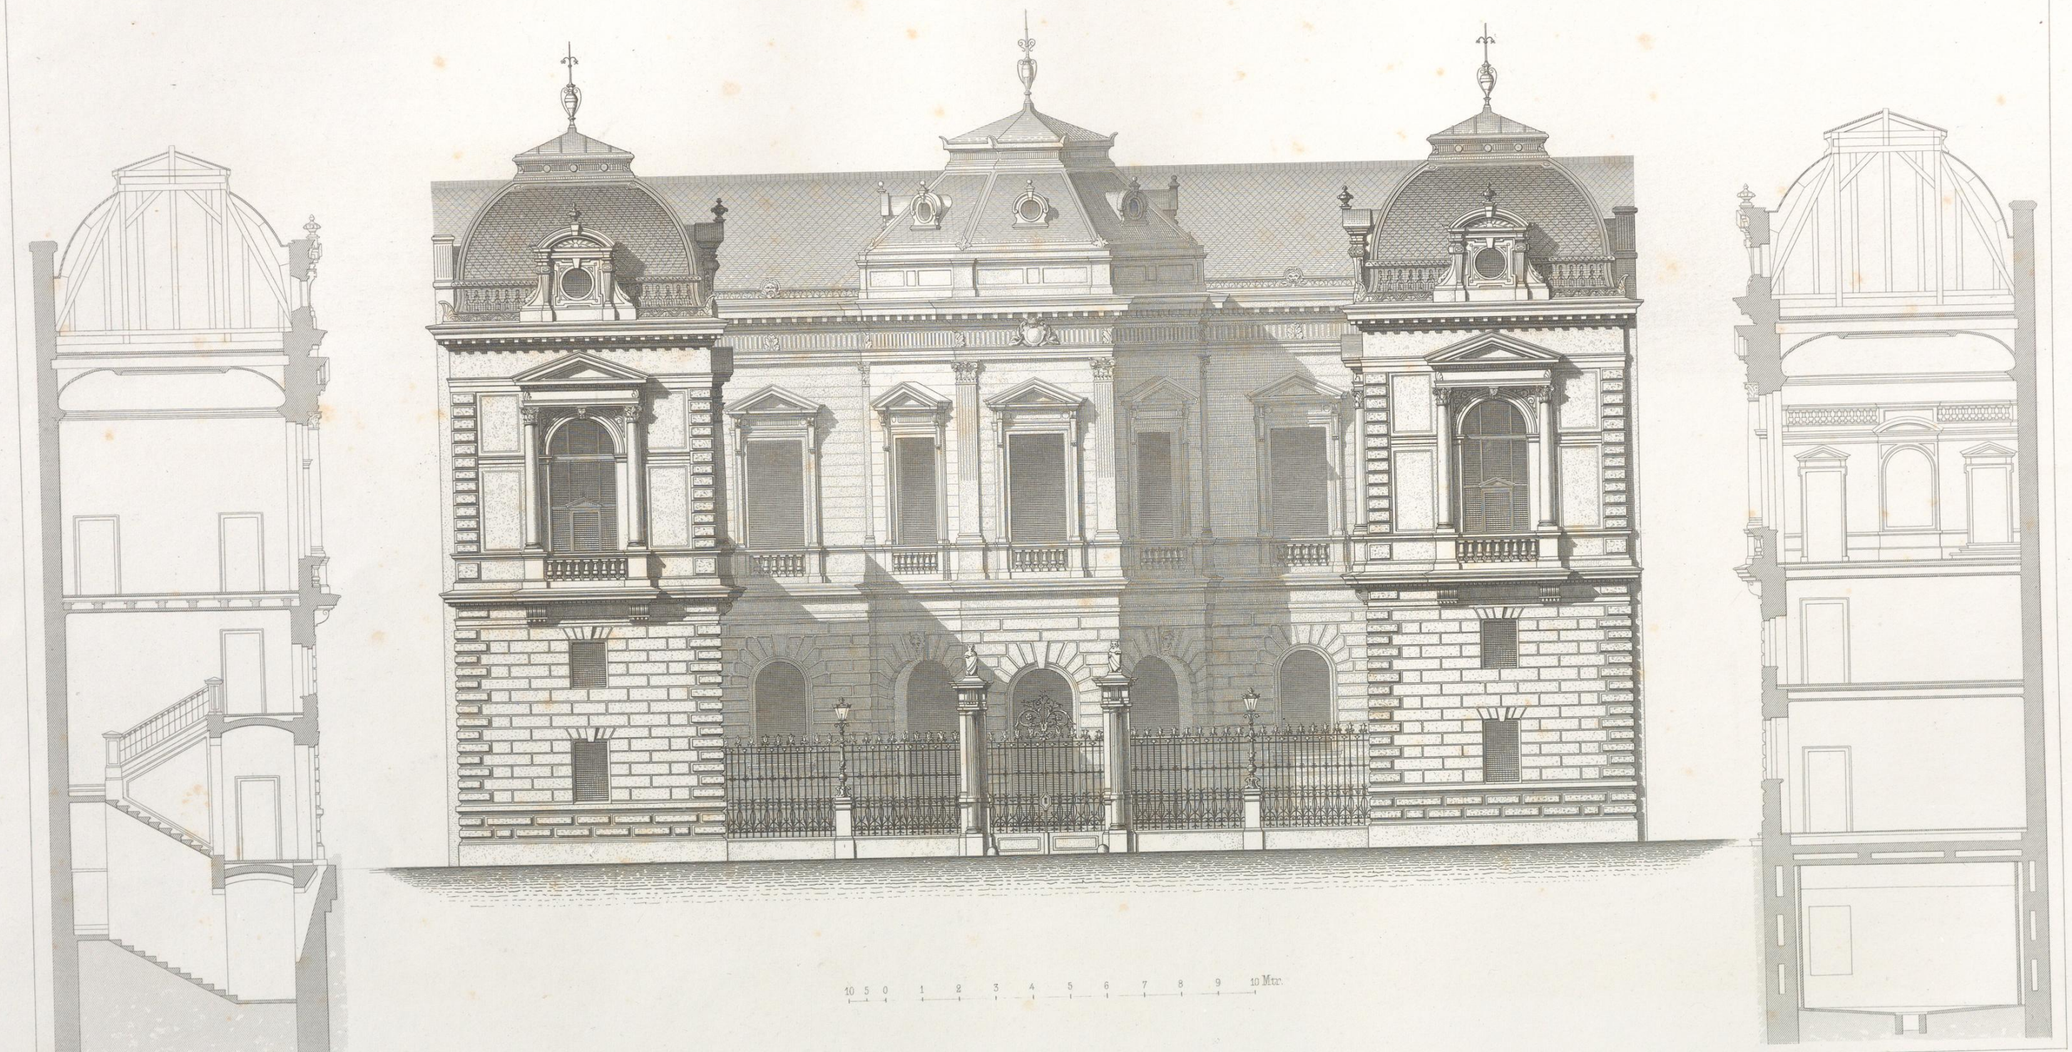


A. Streit, Archit.

Wien, Lehmann u. Wentzel.

Atelier Obermayer. Zimmermann.

Imp. Wetteroth. München.

WIENER STADTBIBLIOTHEK

II.

HEUGASSE. N° 36.

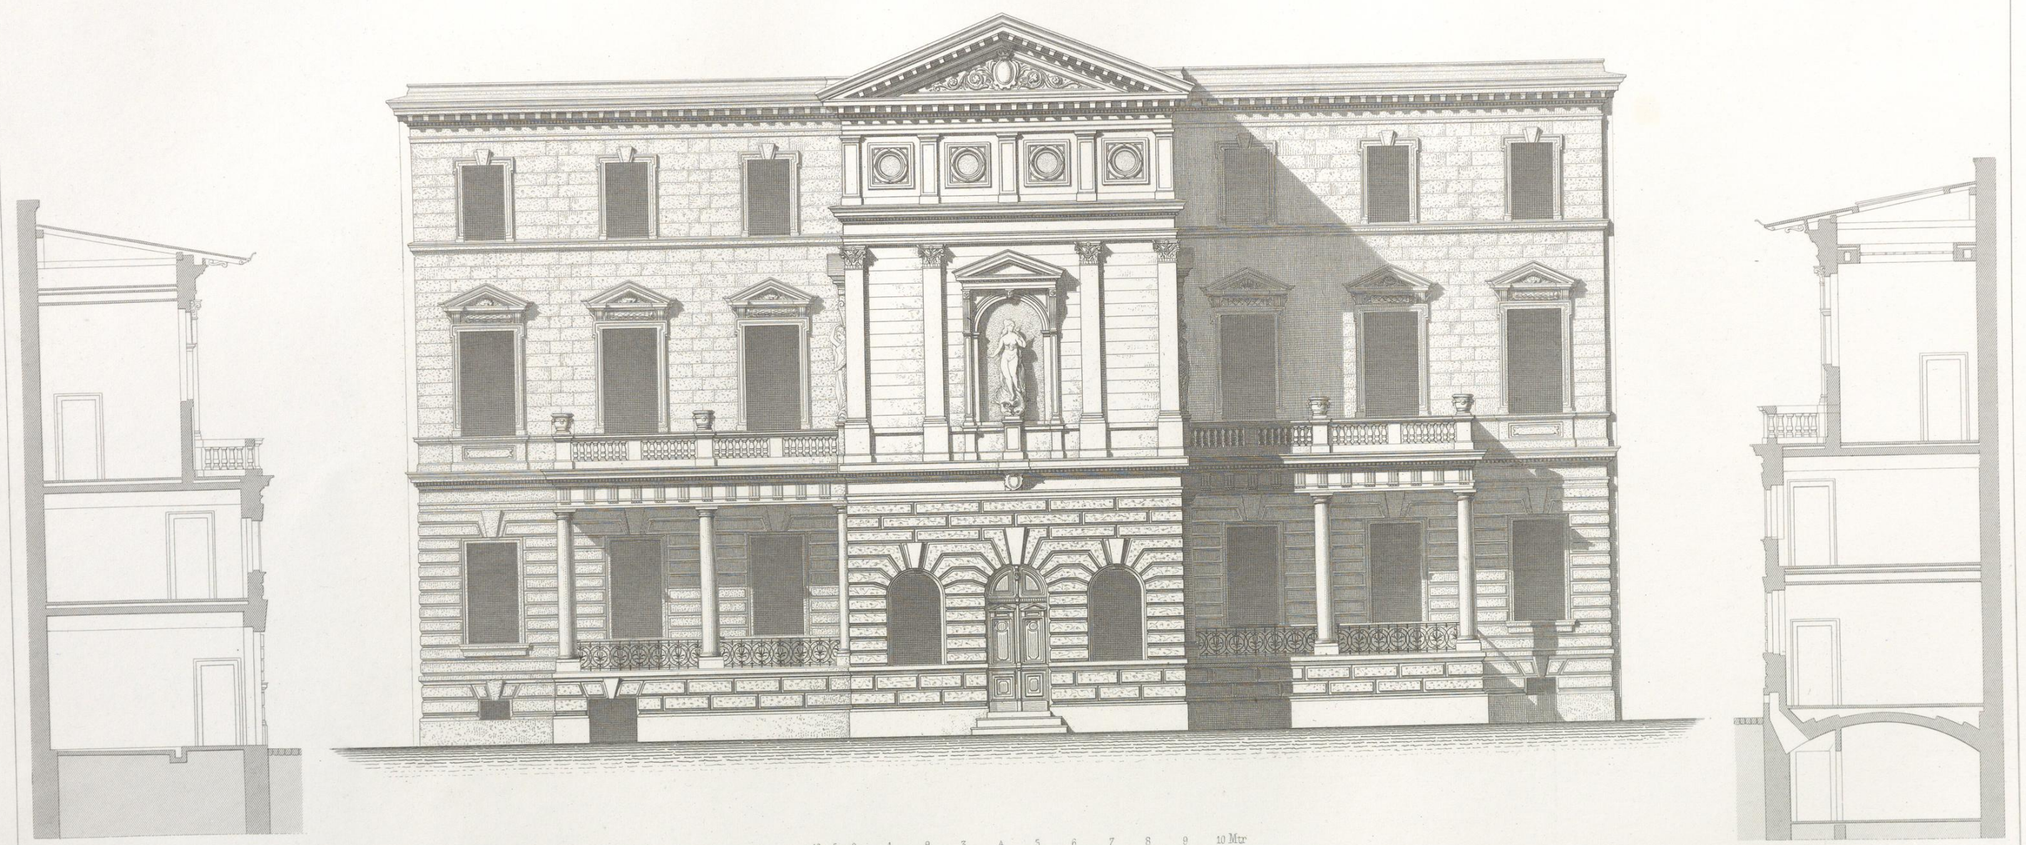

10 5 0 1 2 3 4 5 6 7 8 9 10 Mtr

A. Streit. Archit.

Atelier Obermayer. Zimmermann.

Wien, Lehmann u. Wentzel.

Imp. Wetteroth. München.

WIENER STADTBIBLIOTHEK

HEUGASSE Nº 36.

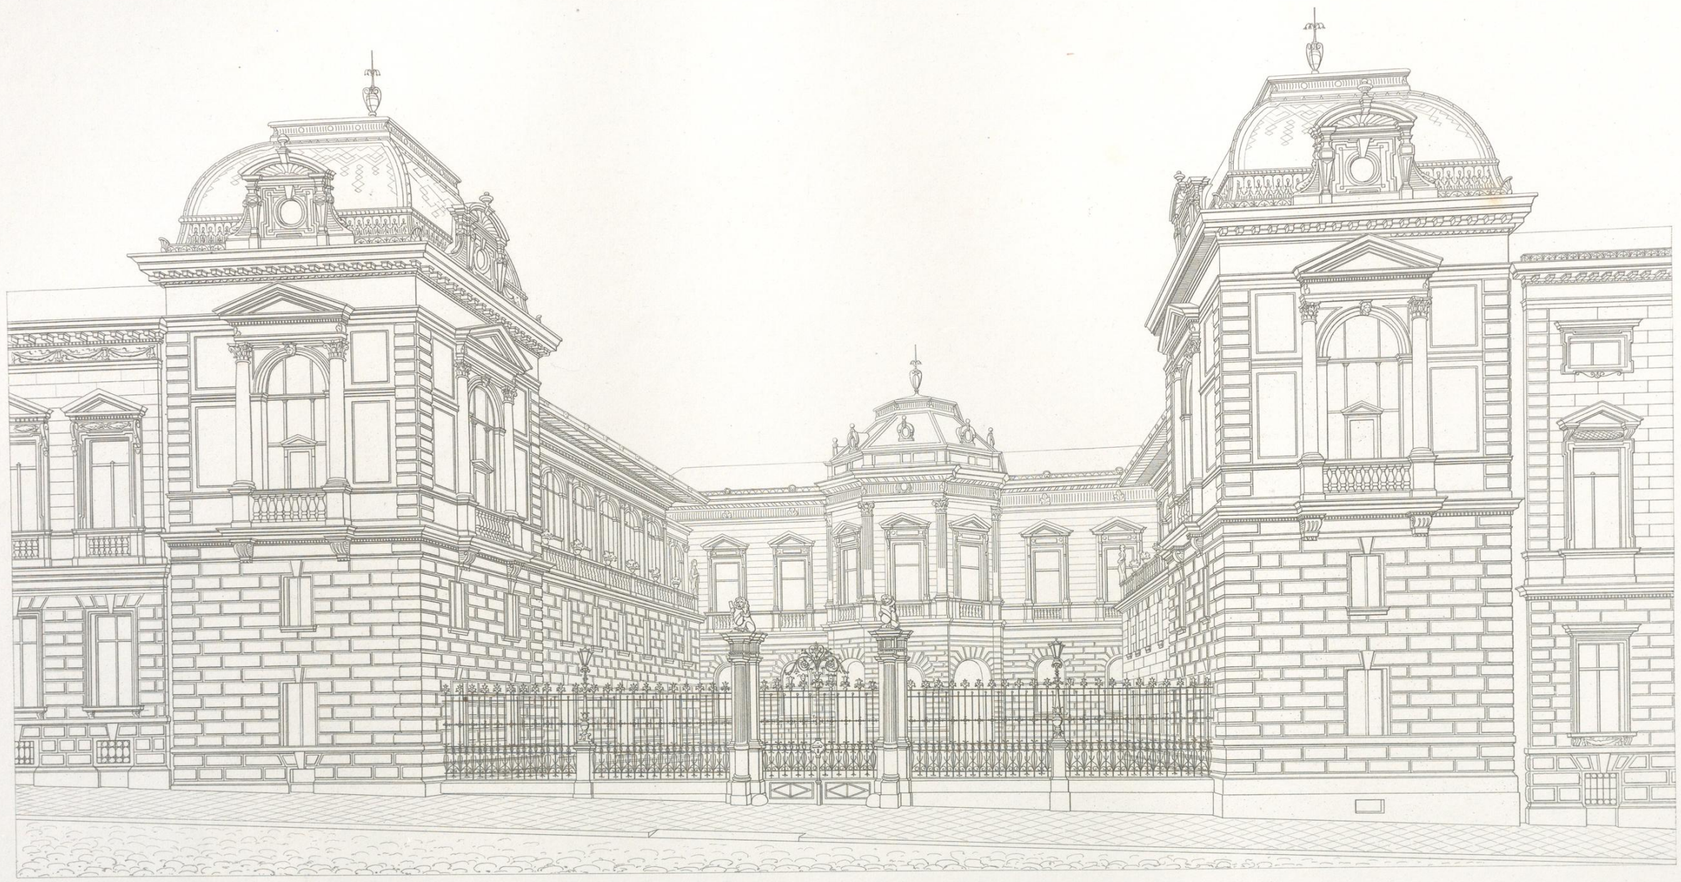

Wien, Lehmann u. Wentzel. A. Streit. Archit. Atelier Obermayer; Zimmermann.

Imp. Wetteroth. München.

WIENER STADTBIBLIOTHEK

WIENER-STADTBIBLIOTHEK

HEUGASSE, N°36.

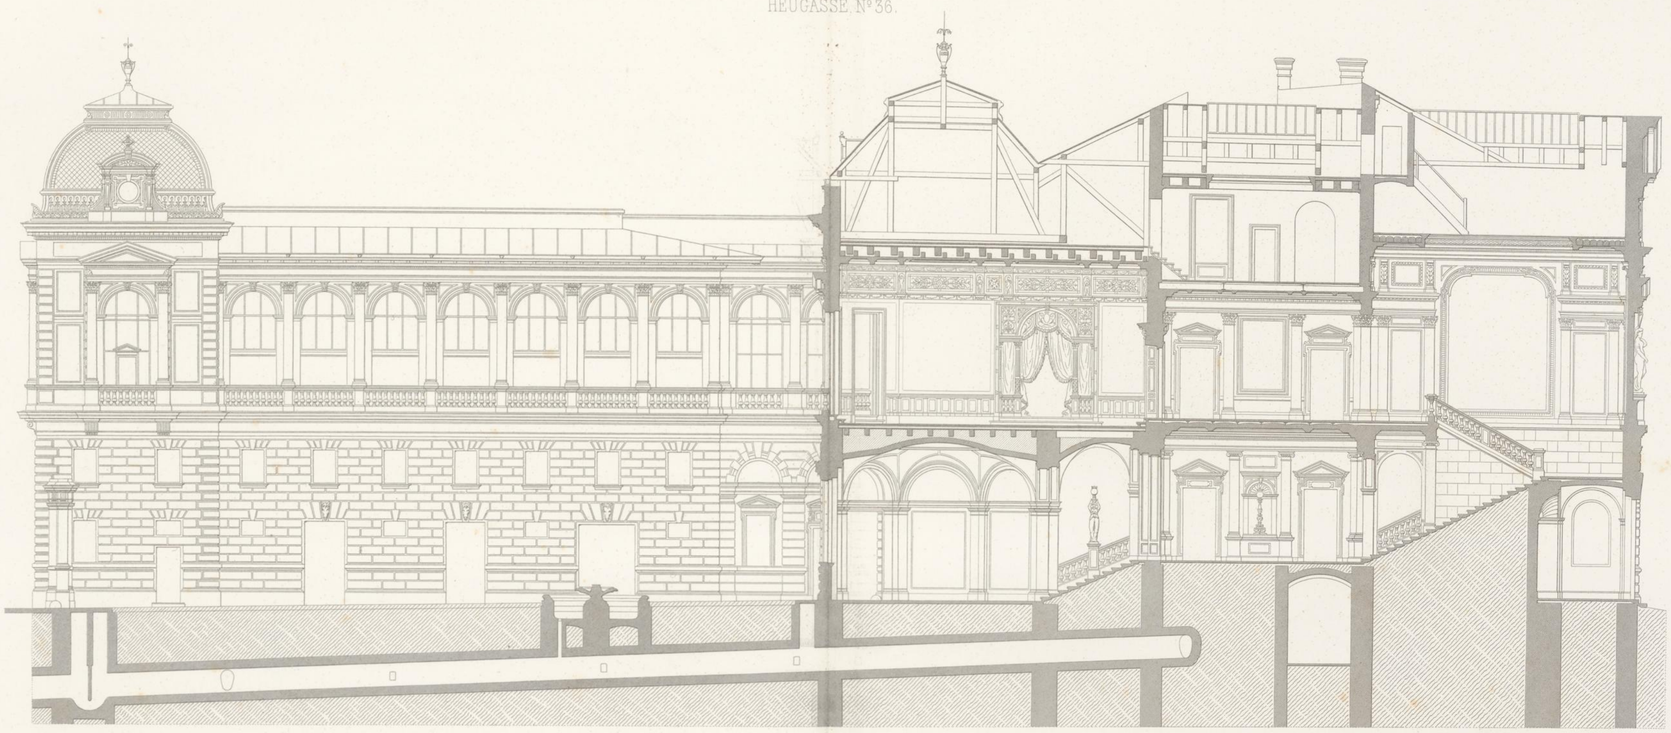

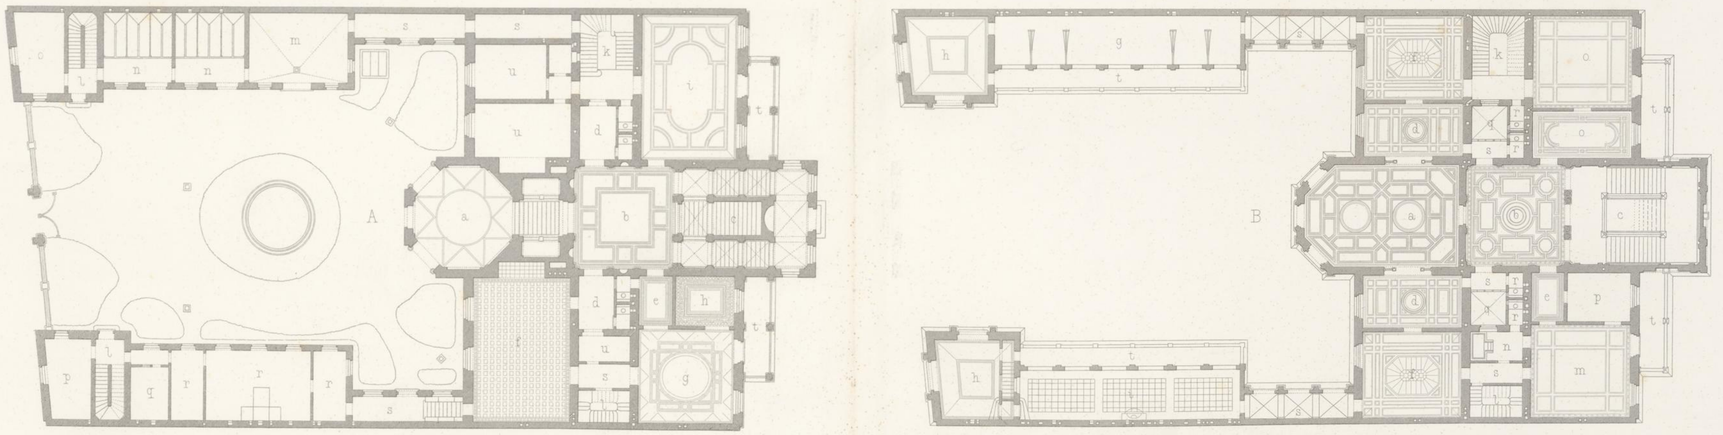


10 5 0 1 2 3 4 5 6 7 8 9 10 Mtr.

A ERDGESCHOSS

a Einfahrtshalle
b Vestibule
c Haupttreppe
d Garderobe
e Vorzimmer
f Speisesaal
g Rauchzimmer
h Damenzimmer
i Gartensaal
k Dienstreppe
l Verbindungstreppe
m Wagenremise
n Stall
o Futterkammer
p Portier
q Speisekammer
r Küchenräume
s Verbindungsgänge
t Terrassen
u Dienstraume

A REZ-DE-CHAUSSÉE

a Porte cochere
b Vestibule
c Escalier princ.
d Garderobe
e Antichambre
f Salle à manger
g Chambre à fumer
h d° des dames
i Salle de jardin
k Escal. p. les Domestiques
l Escal de communication
m Remise
n Ecuries
o Grenier à fourage
p Loge du suisse
q Garde manger
r Cuisine
s Corridors
t Terrafses
u Chambre pour les Domestiques

10 0 1 2 3 4 5 6 7 8 9 10 11 12 Mtr.

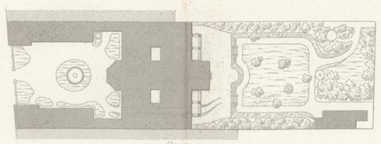

Situation

B I STOCK

a Festsaal
b Vorsaal
c Treppe
d Salons
e Vorzimmer
f Kunstsammlung
g Bildergallerie
h Pavillons
i Wintergarten
k Dienstreppe
l Verbindungstreppe
m Schlafzimmer
n Bad
o Wohnzimmer
p Kammerdiener
q Lichthöfe
r Aborte
s Verbindungsgänge
t Terrassen

B I ETAGE

a Grande salle
b Grande antichambre
c Escalier
d Salon
e Antichambre
f Collect d'ouvrages d'art
g Galerie de peintures
h Pavillons
i Gardin de plantes hivernales
k Escal pour les Domestiques
l Escal de communication
m Chambre à coucher
n Bains
o Appartements
p Valet de chambre
q Cours destinées à donner du jour
r Commodites
s Corridors
t Terrafses

Wien, Lehmann u. Wentzel. A. Streit, Architt. Atelier Obermayer, Gunkel.

Imp. Wettereth, München.

WIENER STADTBIBLIOTHEK

HEUGASSE, Nº 36.

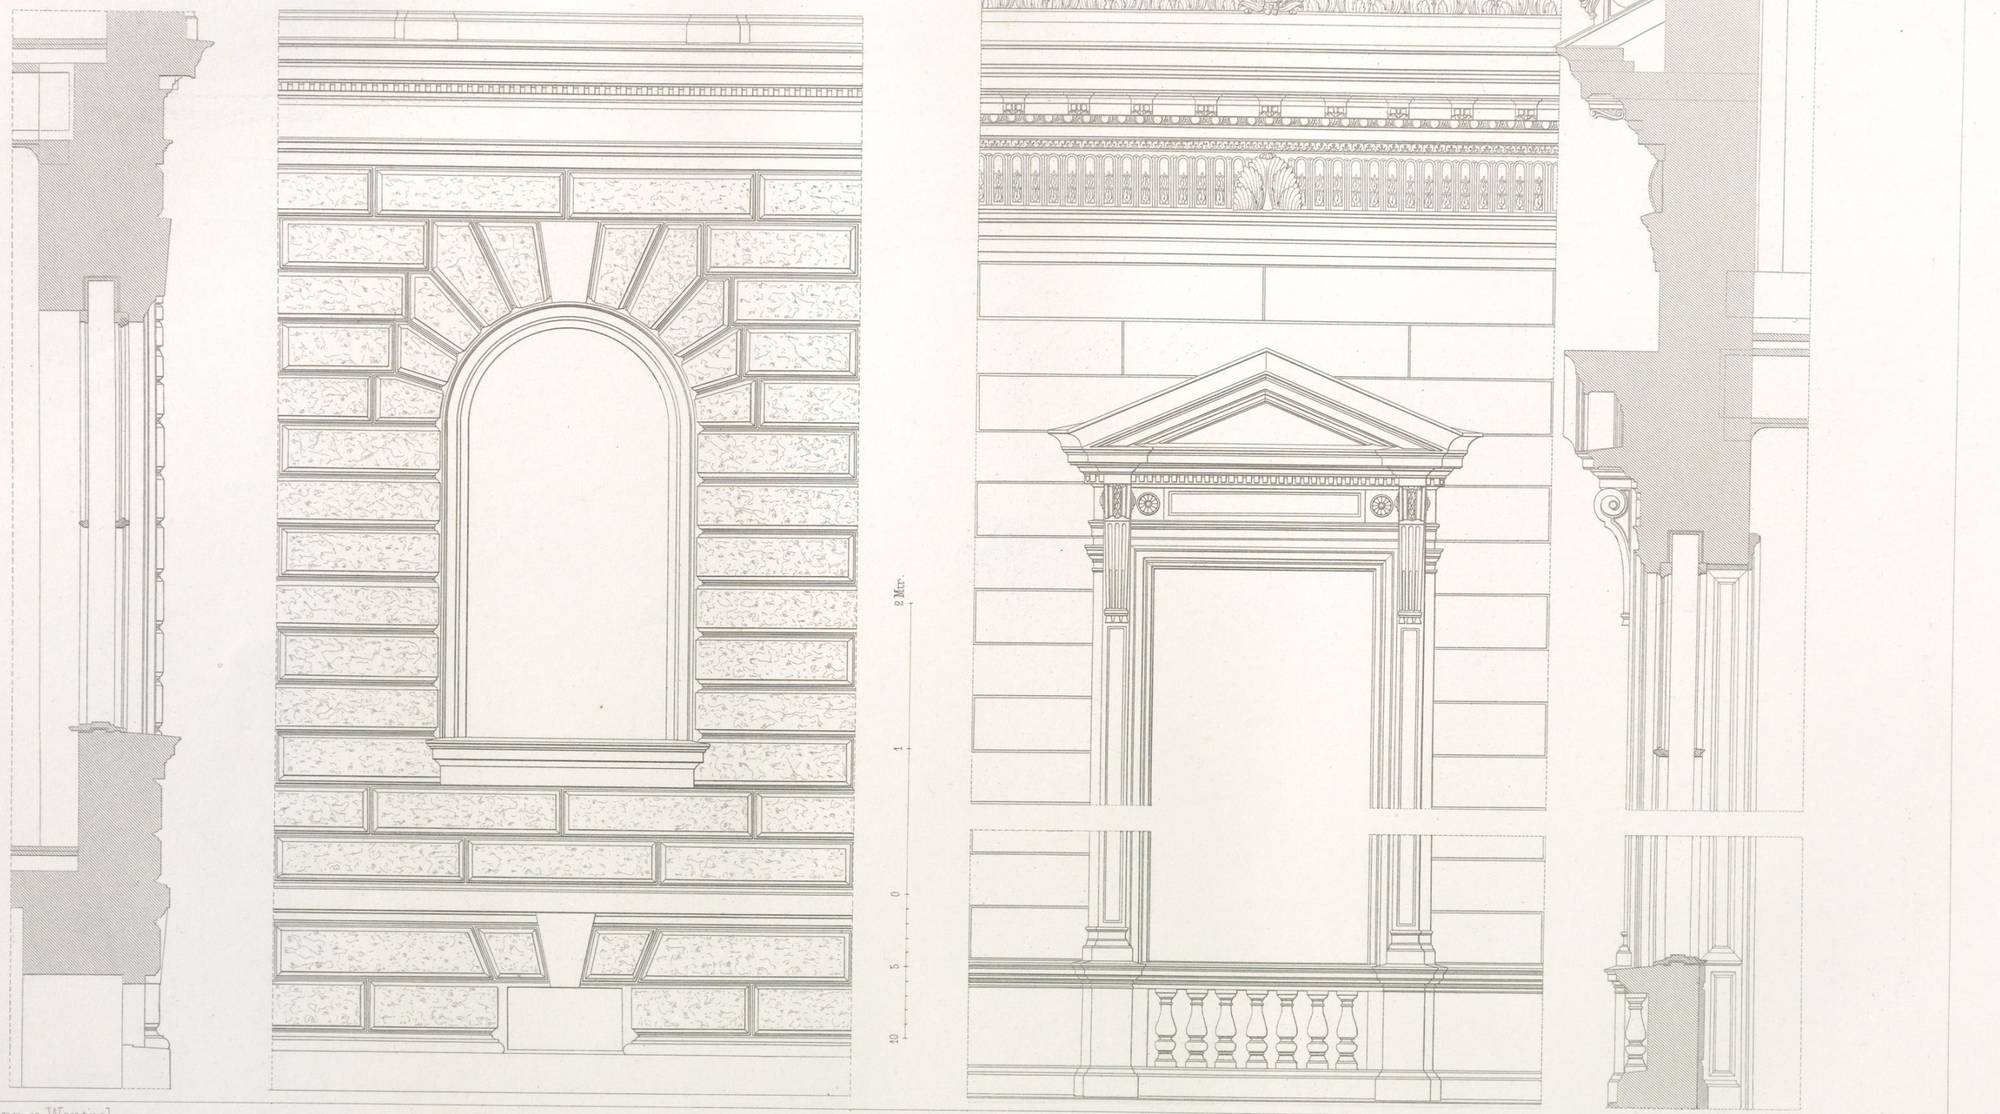


Wien. Lehmann u. Wentzel.

A. Streit, Archit.

Atelier Obermayer, Zimmermann.

Imp. Wetteroth, München.

WIENER-STADTBIBLIOTHEK