



GEWÄCHSHÄUSER im FÜRST SCHWARZENBERGGARTEN in WIEN.

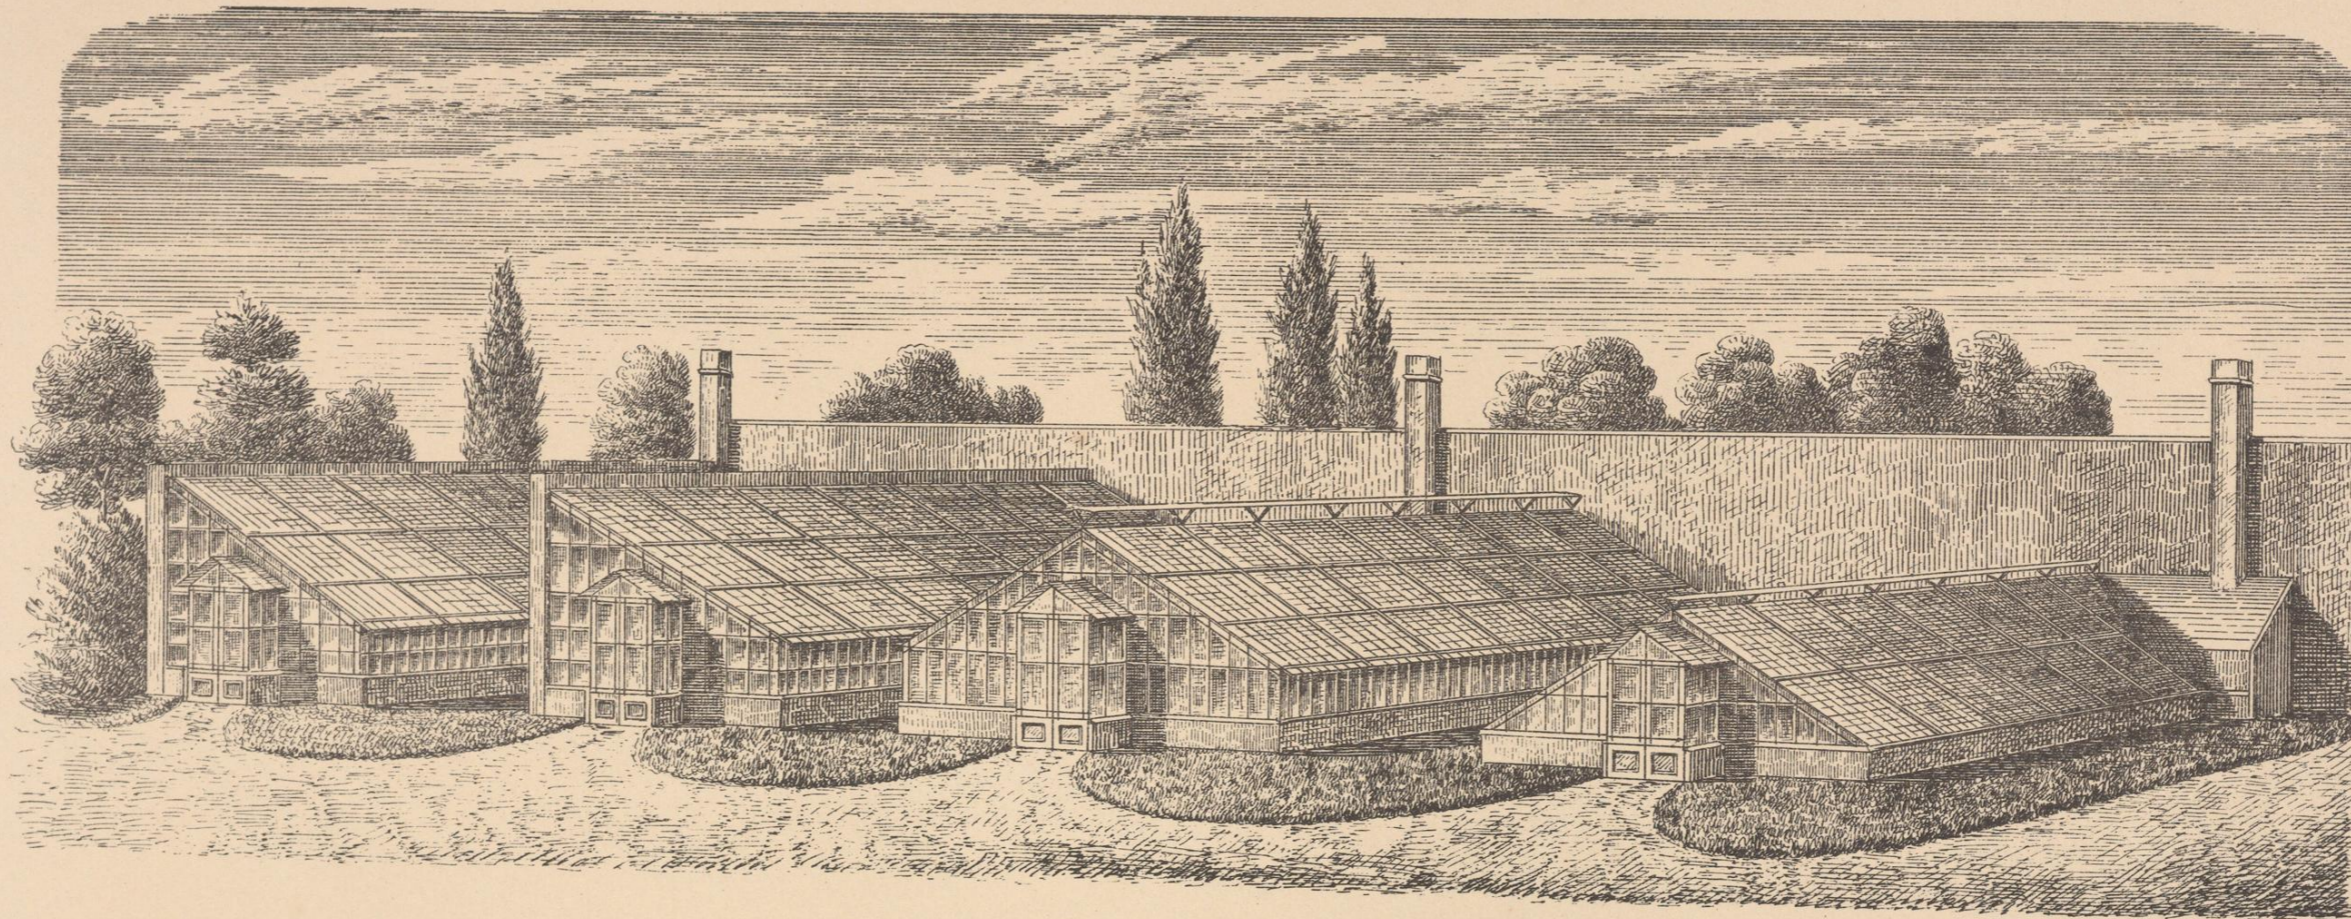


GRUNDRISS

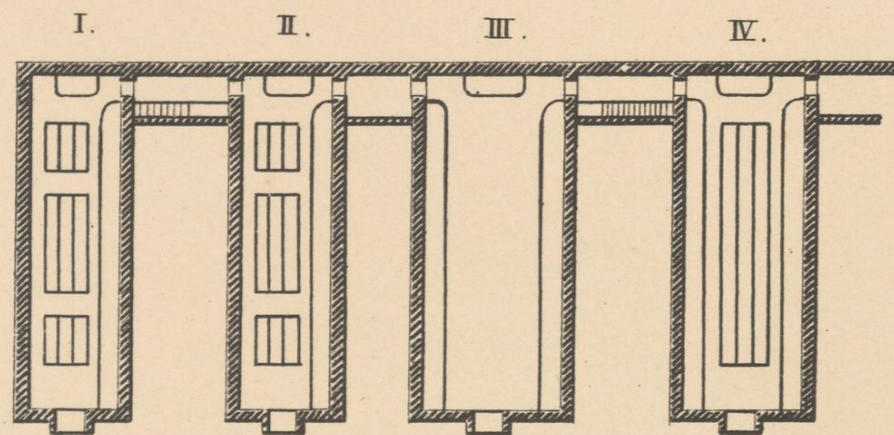

5 4 3 2 1 0 5 10 15 20 25 Meter

Verlag von Ad. Lehmann, Wien.

SCHNITT

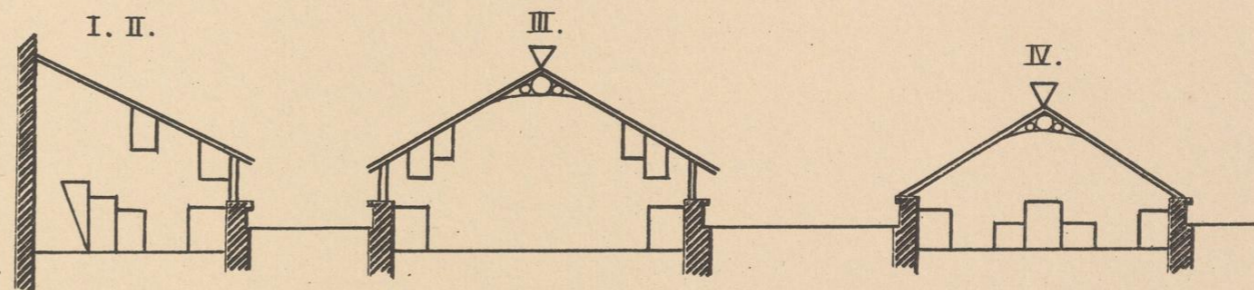

5 4 3 2 1 0 5 10 15 20 Meter

Photolithogr. von J. Löwy, Wien.