

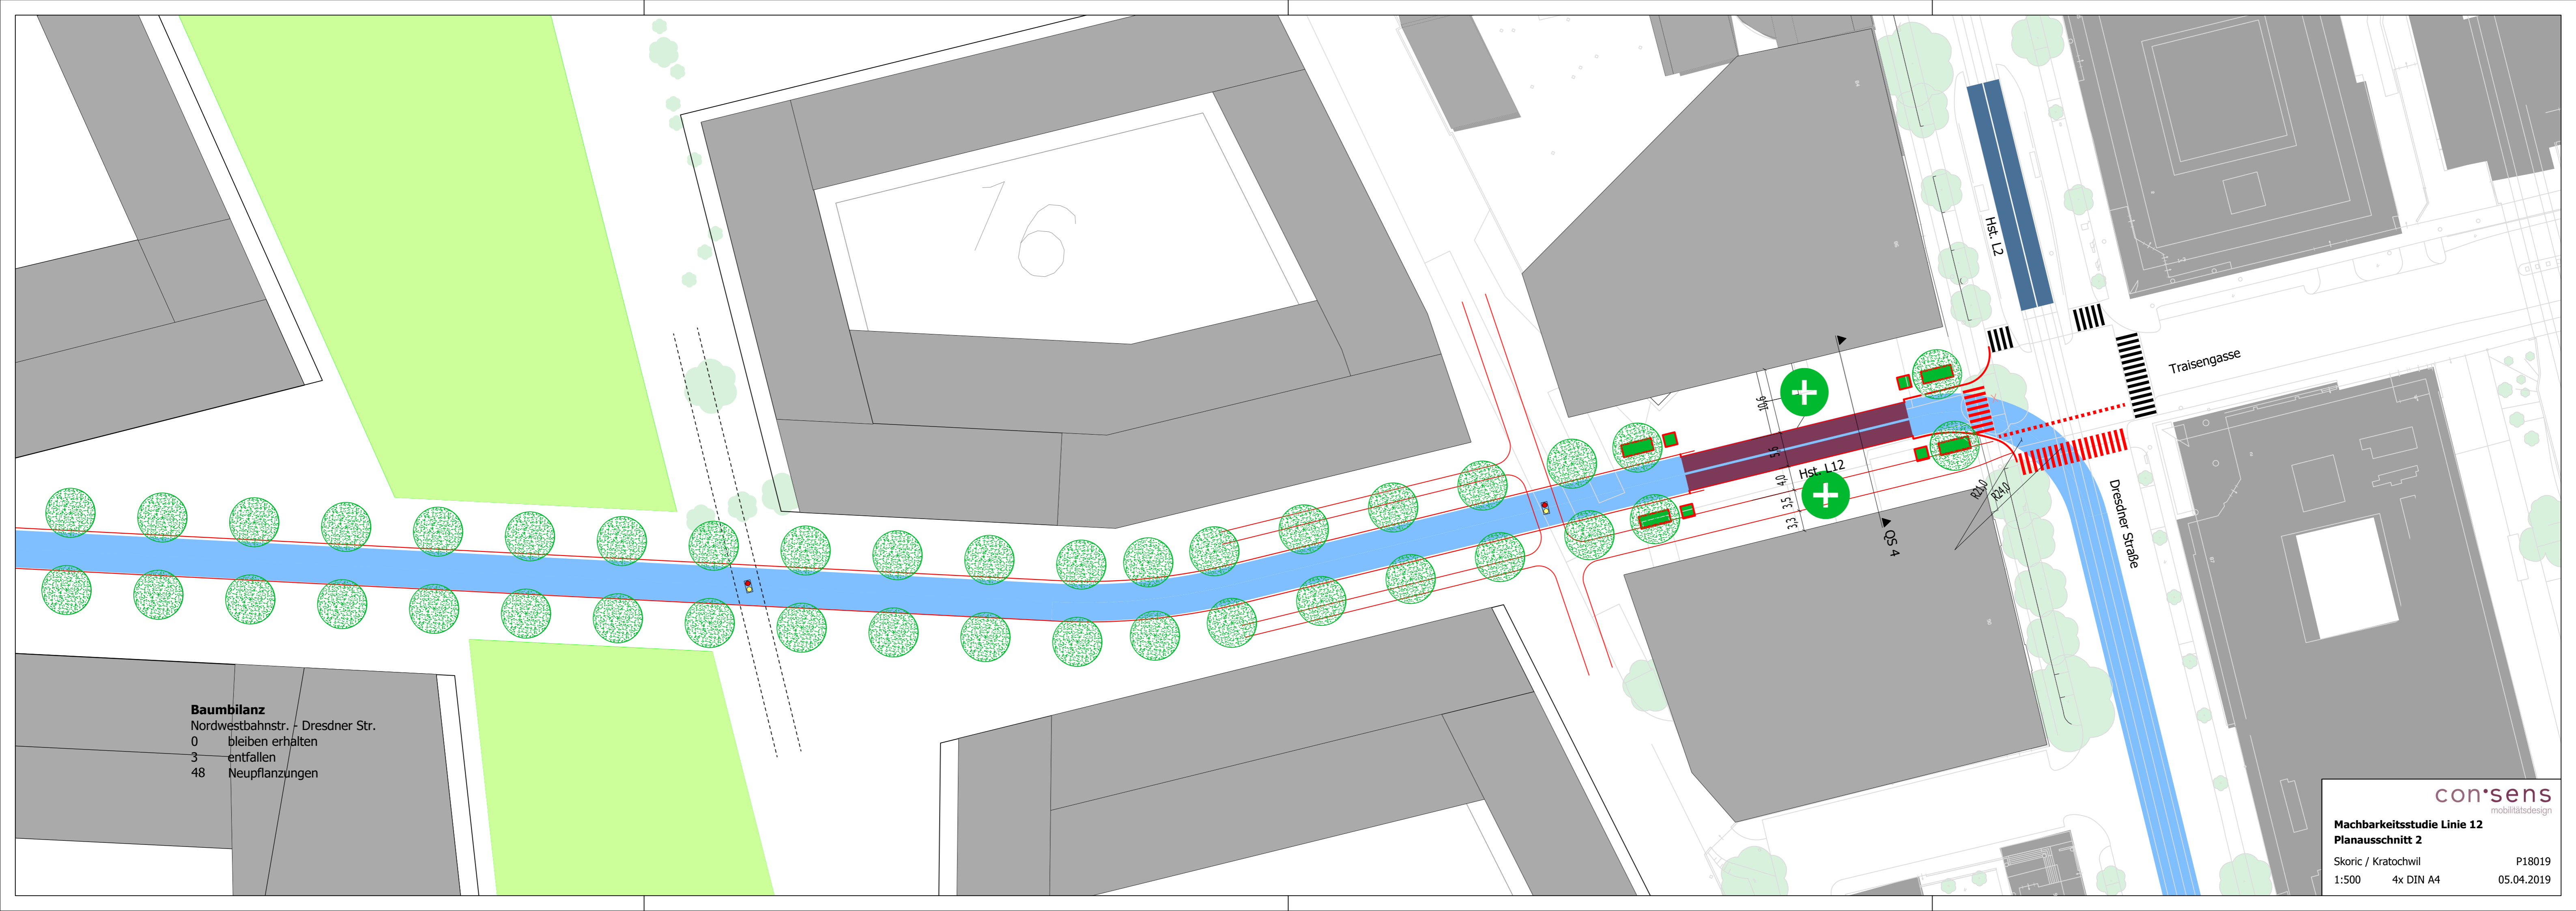


Baumbilanz
 Rauscherstr. - Nordwestbahnstr.
 0 bleiben erhalten
 19 entfallen
 24 Neupflanzungen

Stellplatzbilanz
 Rauscherstr. - Nordwestbahnstr.
 80 Bestand
 29 Neu
 -51 Differenz

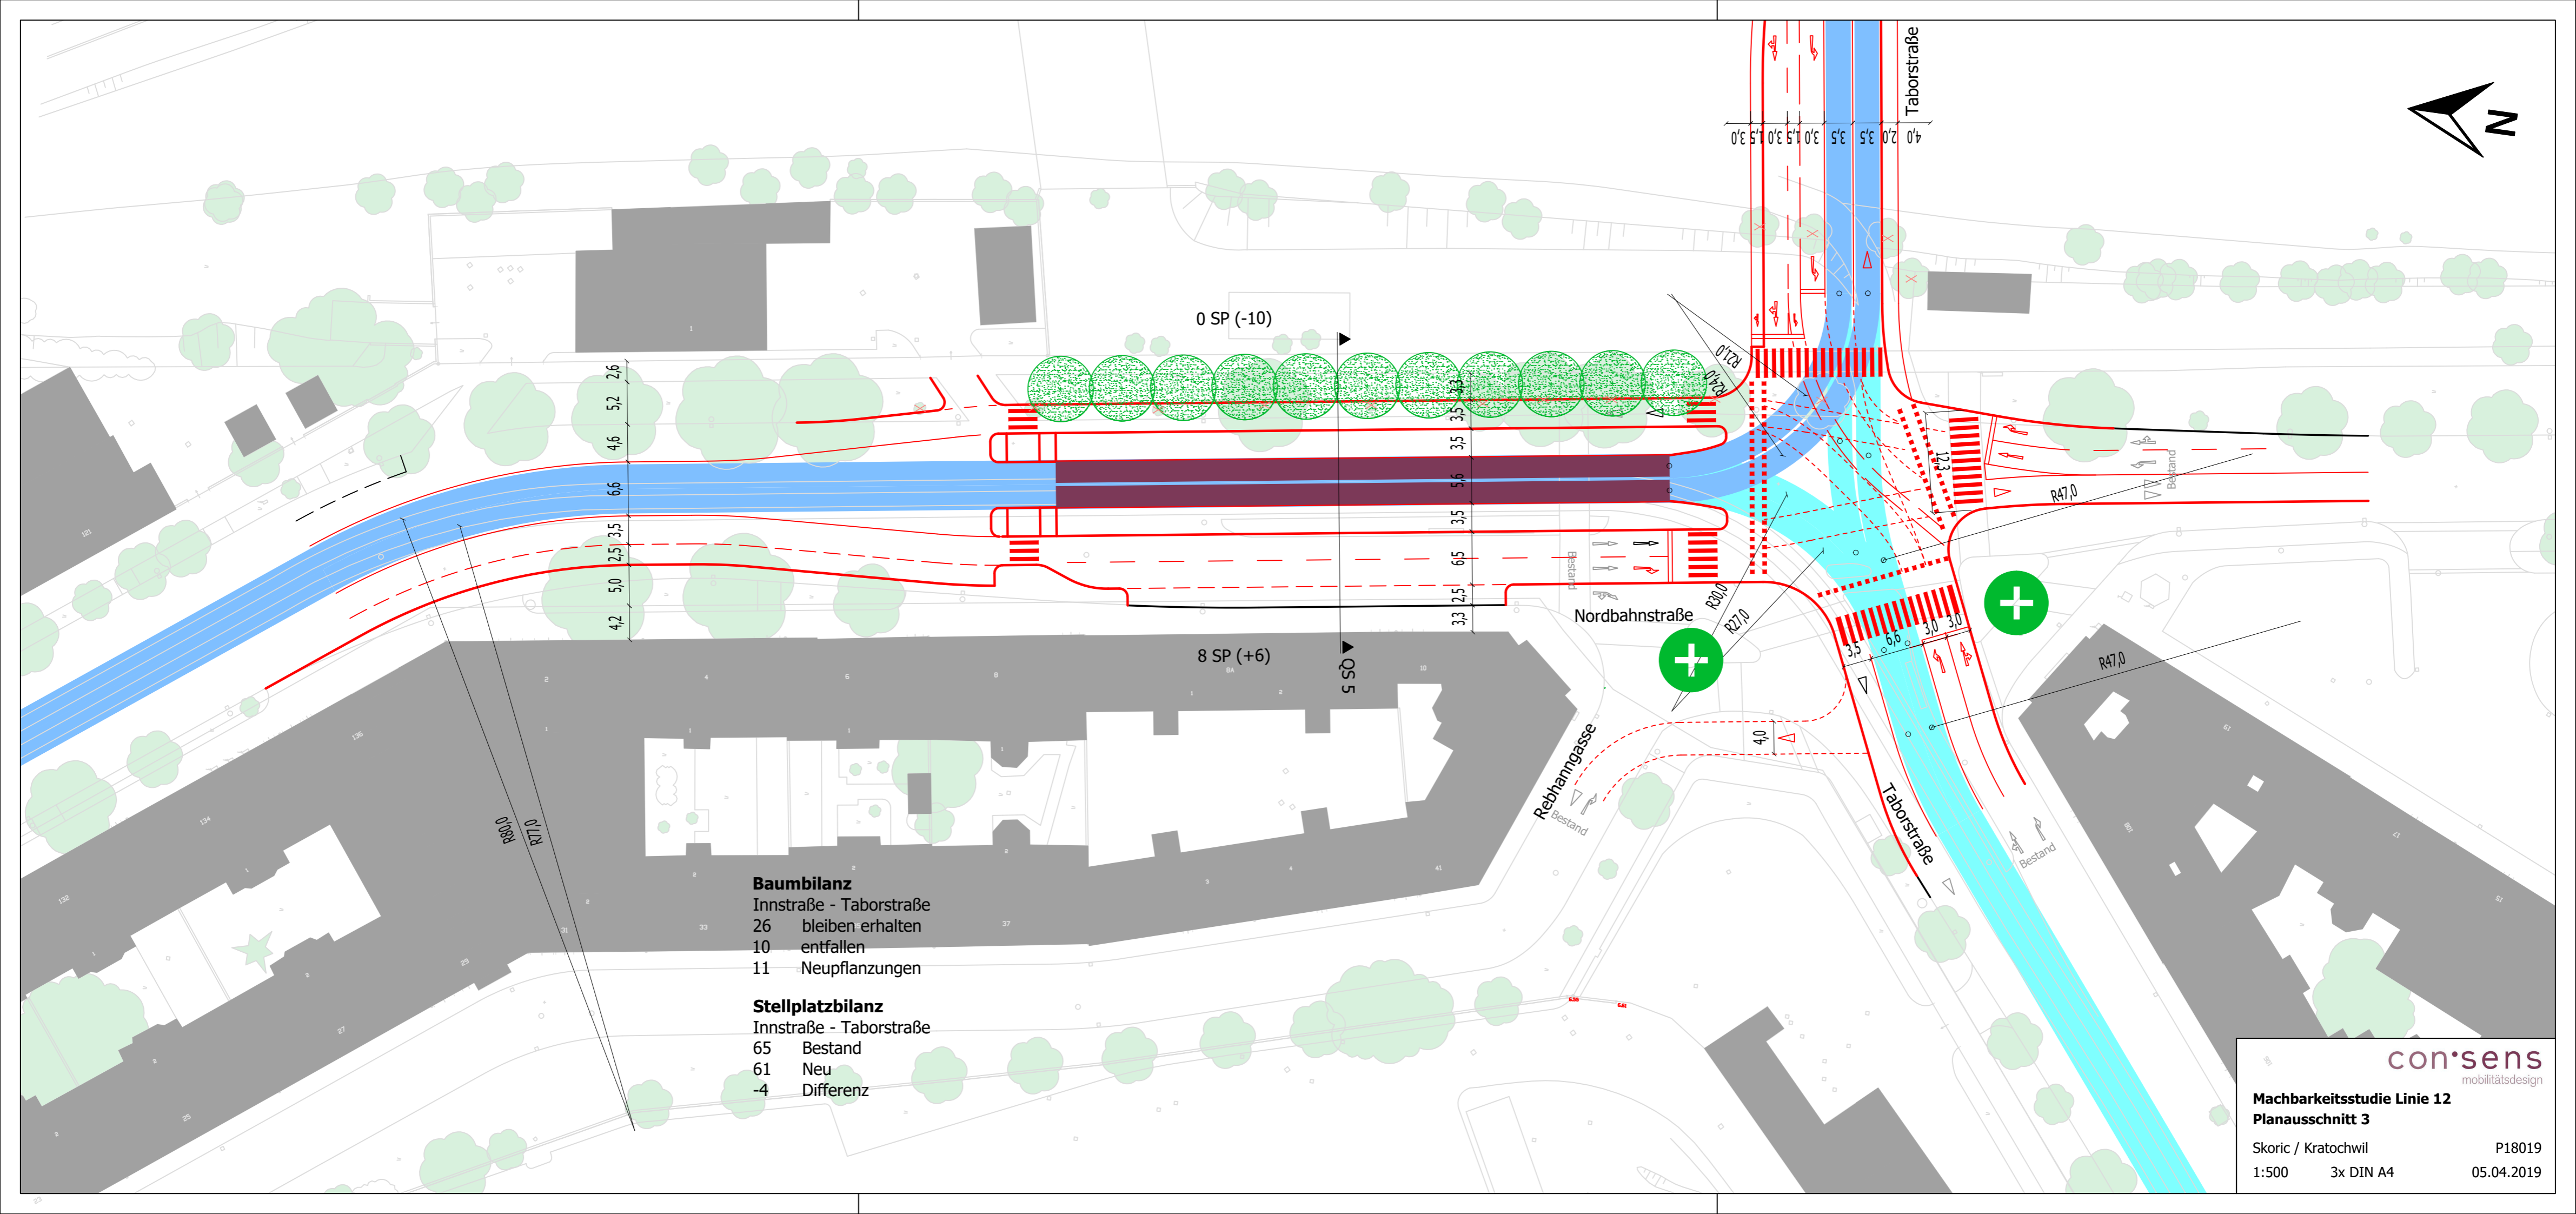

Baumbilanz
 Nordwestbahnstr. - Dresdner Str.
 0 bleiben erhalten
 3 entfallen
 48 Neupflanzungen

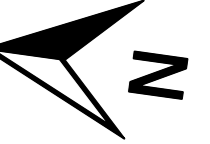

0 SP (-10)

8 SP (+6)

Baumbilanz

Innstraße - Taborstraße
26 bleiben erhalten
10 entfallen
11 Neupflanzungen


Stellplatzbilanz

Innstraße - Taborstraße
65 Bestand
61 Neu
-4 Differenz

con'sens
mobilitätsdesign


Machbarkeitsstudie Linie 12
Planausschnitt 3

Skoric / Kratochwil P18019
1:500 3x DIN A4 05.04.2019

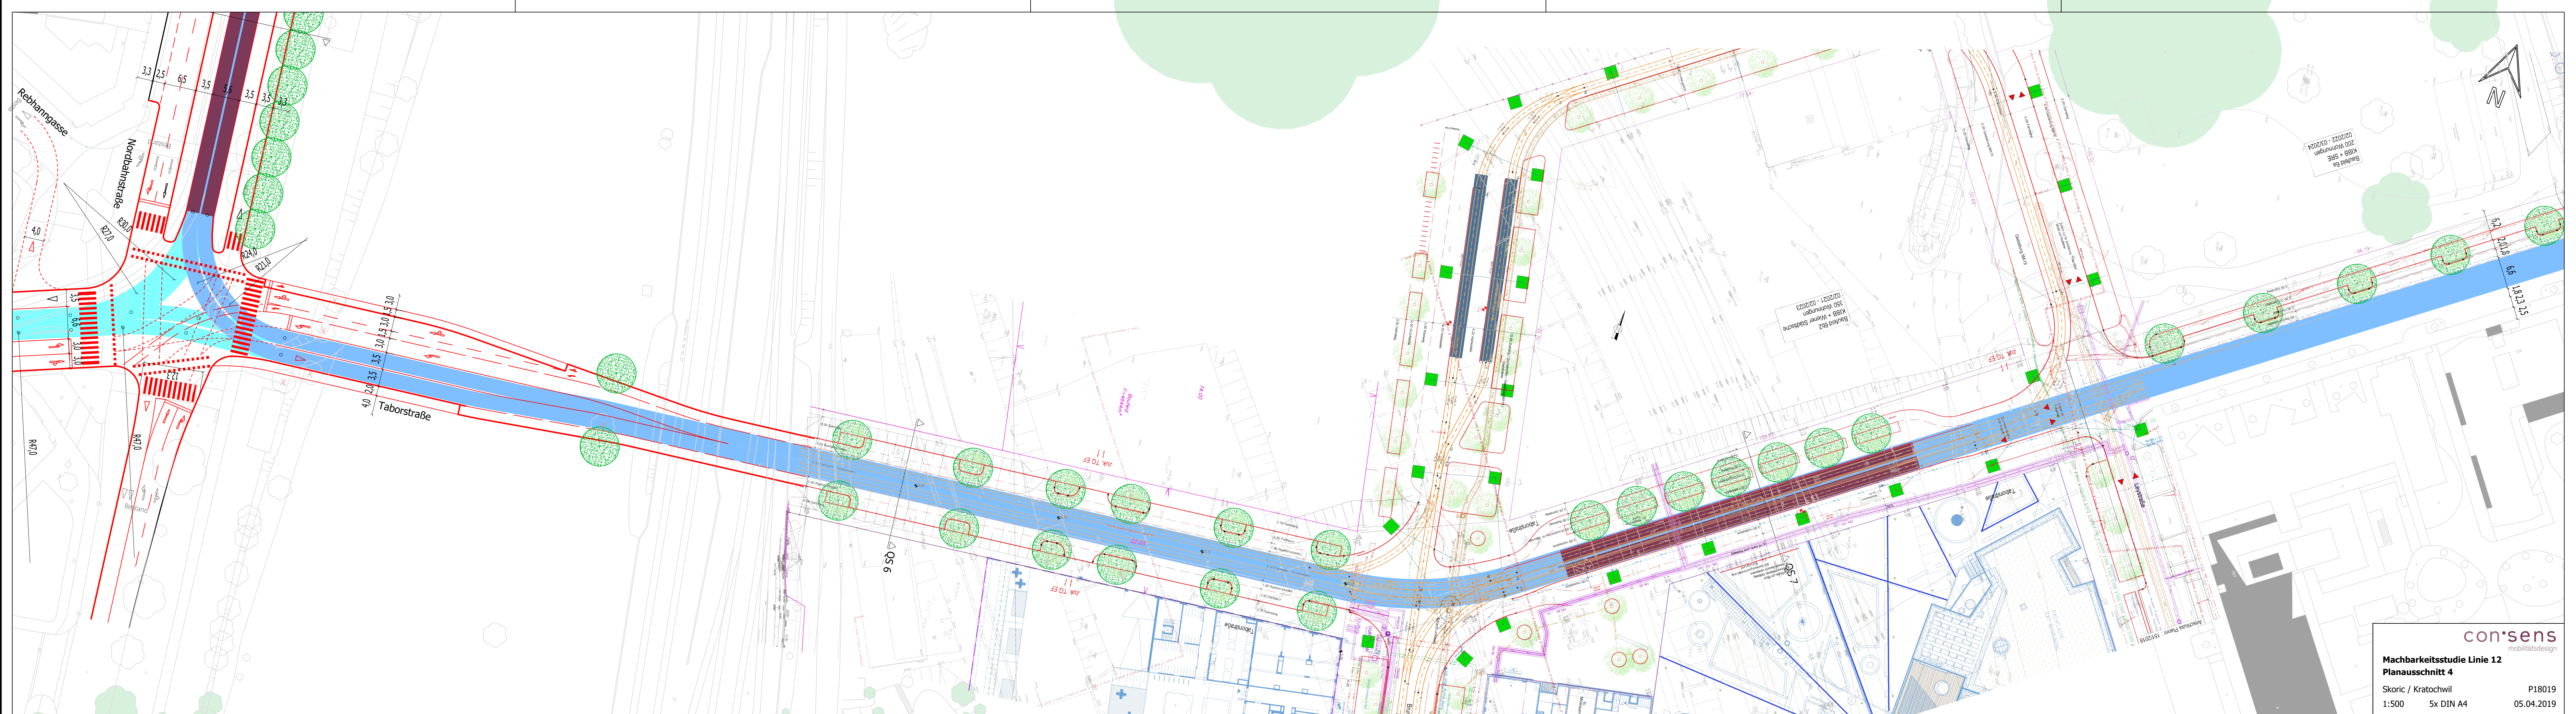

Bauleid B2
 150 Wohnungen
 K18B + Wiener Stadische
 02/2021 - 02/2023

Bauleid B4
 200 Wohnungen
 K18B + SRE
 02/2022 - 03/2024

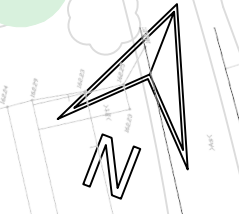

Q56

Q57

Taborstraße

Reihmangasse

Nordbahnstraße

R47,0

R47,0

40 20 35 30 15 30 15 30

5,2 20,8

6,8 18,3 2,5

3,3 2,5 6,5 3,5 5,6 3,5 3,5

40

3,5 6,6 3,0 3,0

12,3

R47,0

Bestand

zuk TG EF

zuk TG EF

zuk TG EF

Taborstraße

Leopoldsdorfer

Asschulus Platz 1512018

Taborstraße

Taborstraße

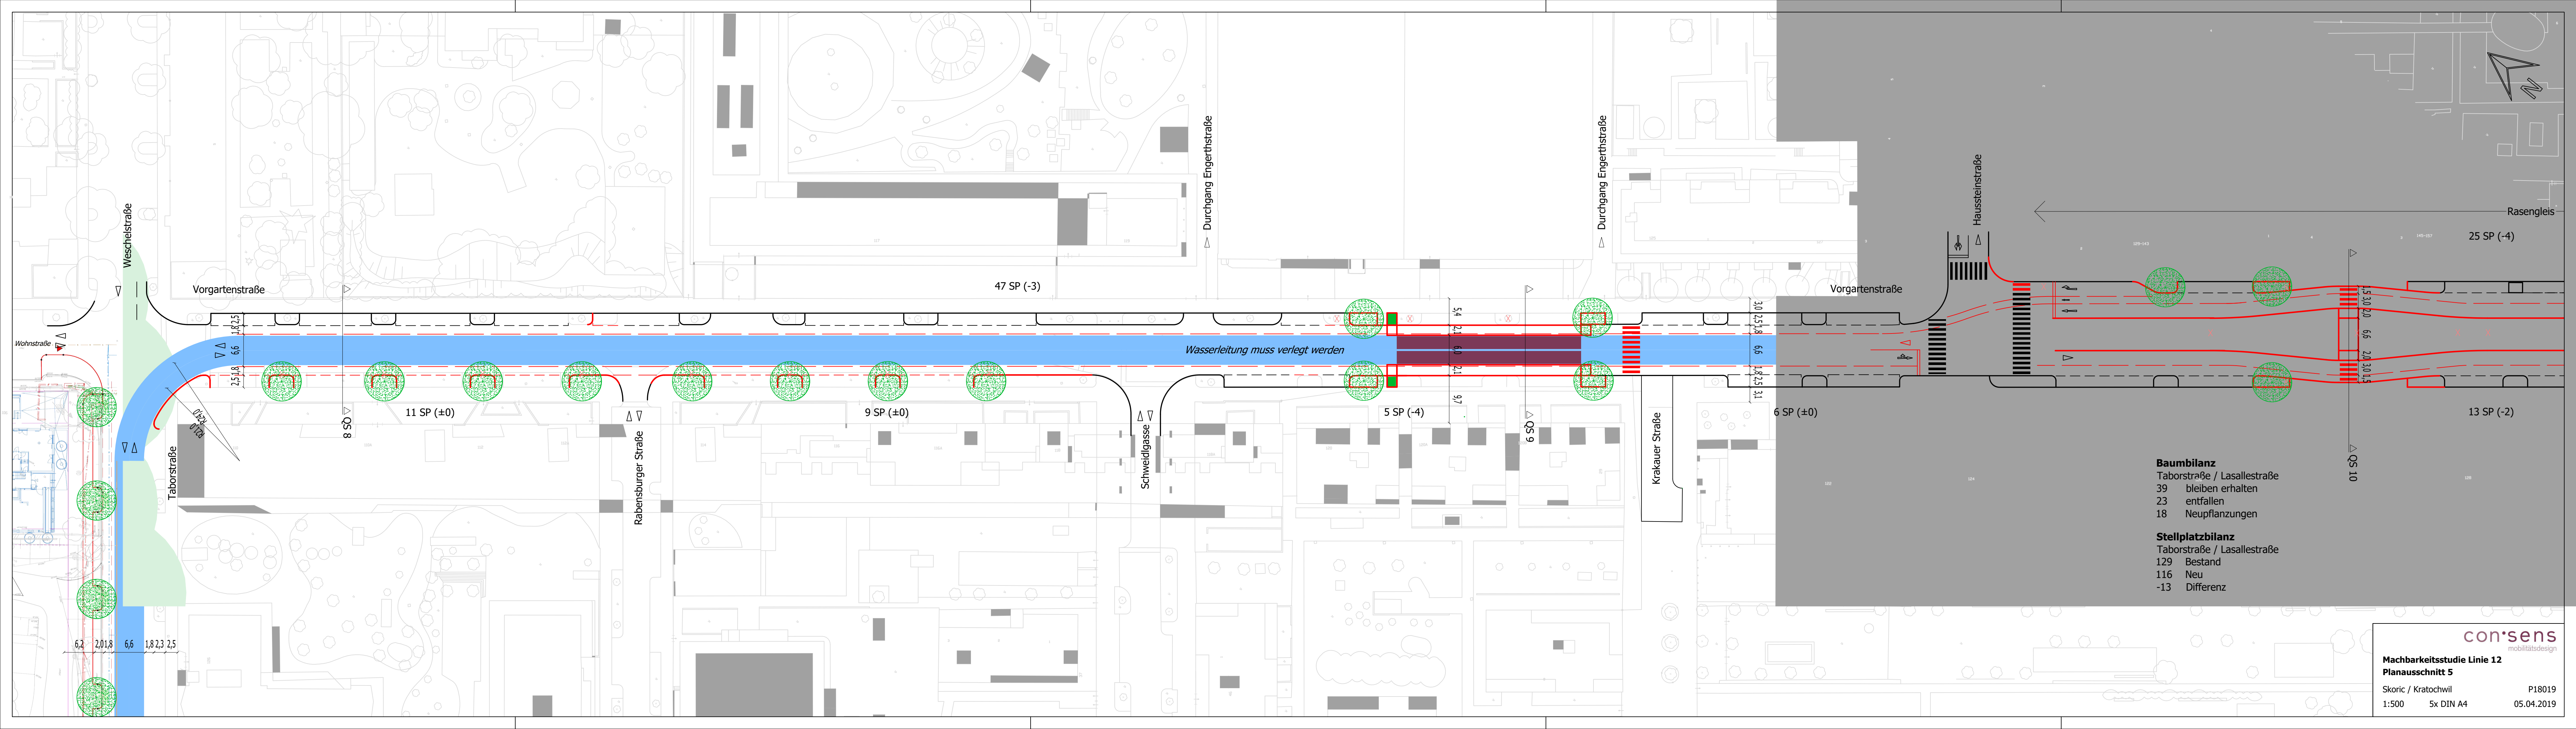


Wasserleitung muss verlegt werden

Baumbilanz
 Taborstraße / Lasallestraße
 39 bleiben erhalten
 23 entfallen
 18 Neupflanzungen

Stellplatzbilanz
 Taborstraße / Lasallestraße
 129 Bestand
 116 Neu
 -13 Differenz

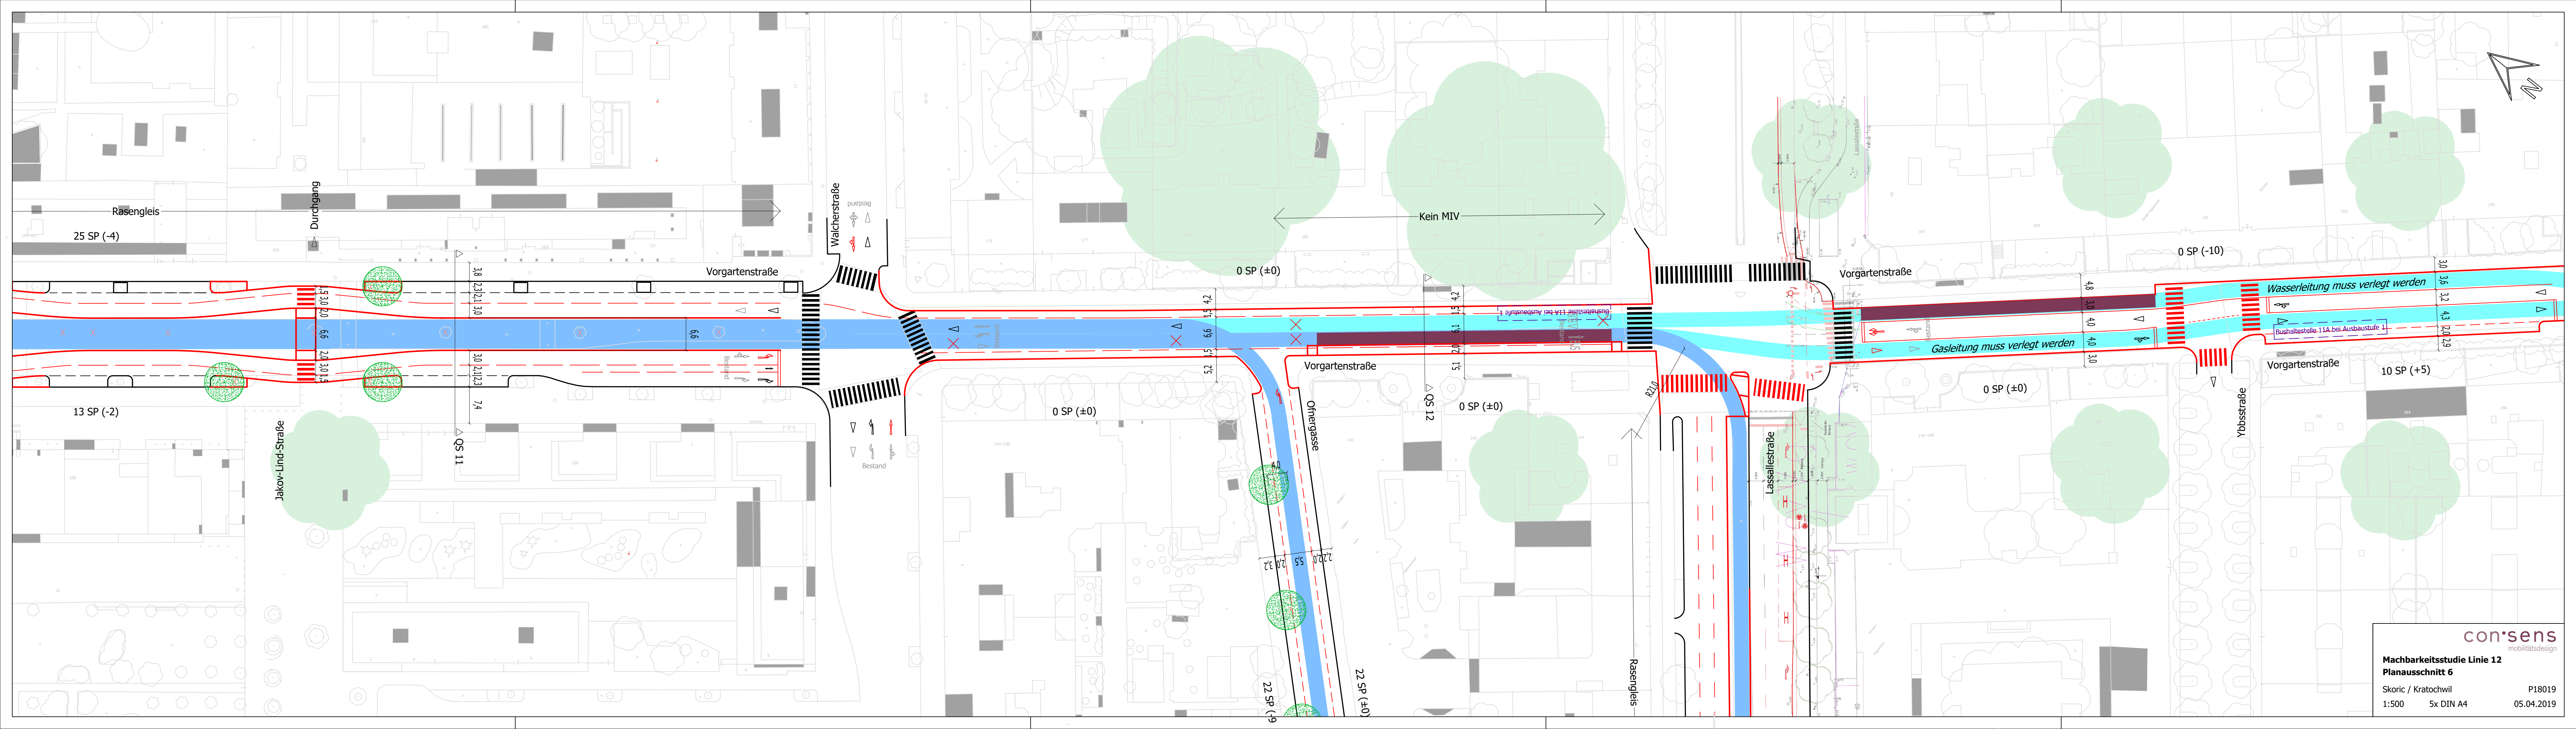

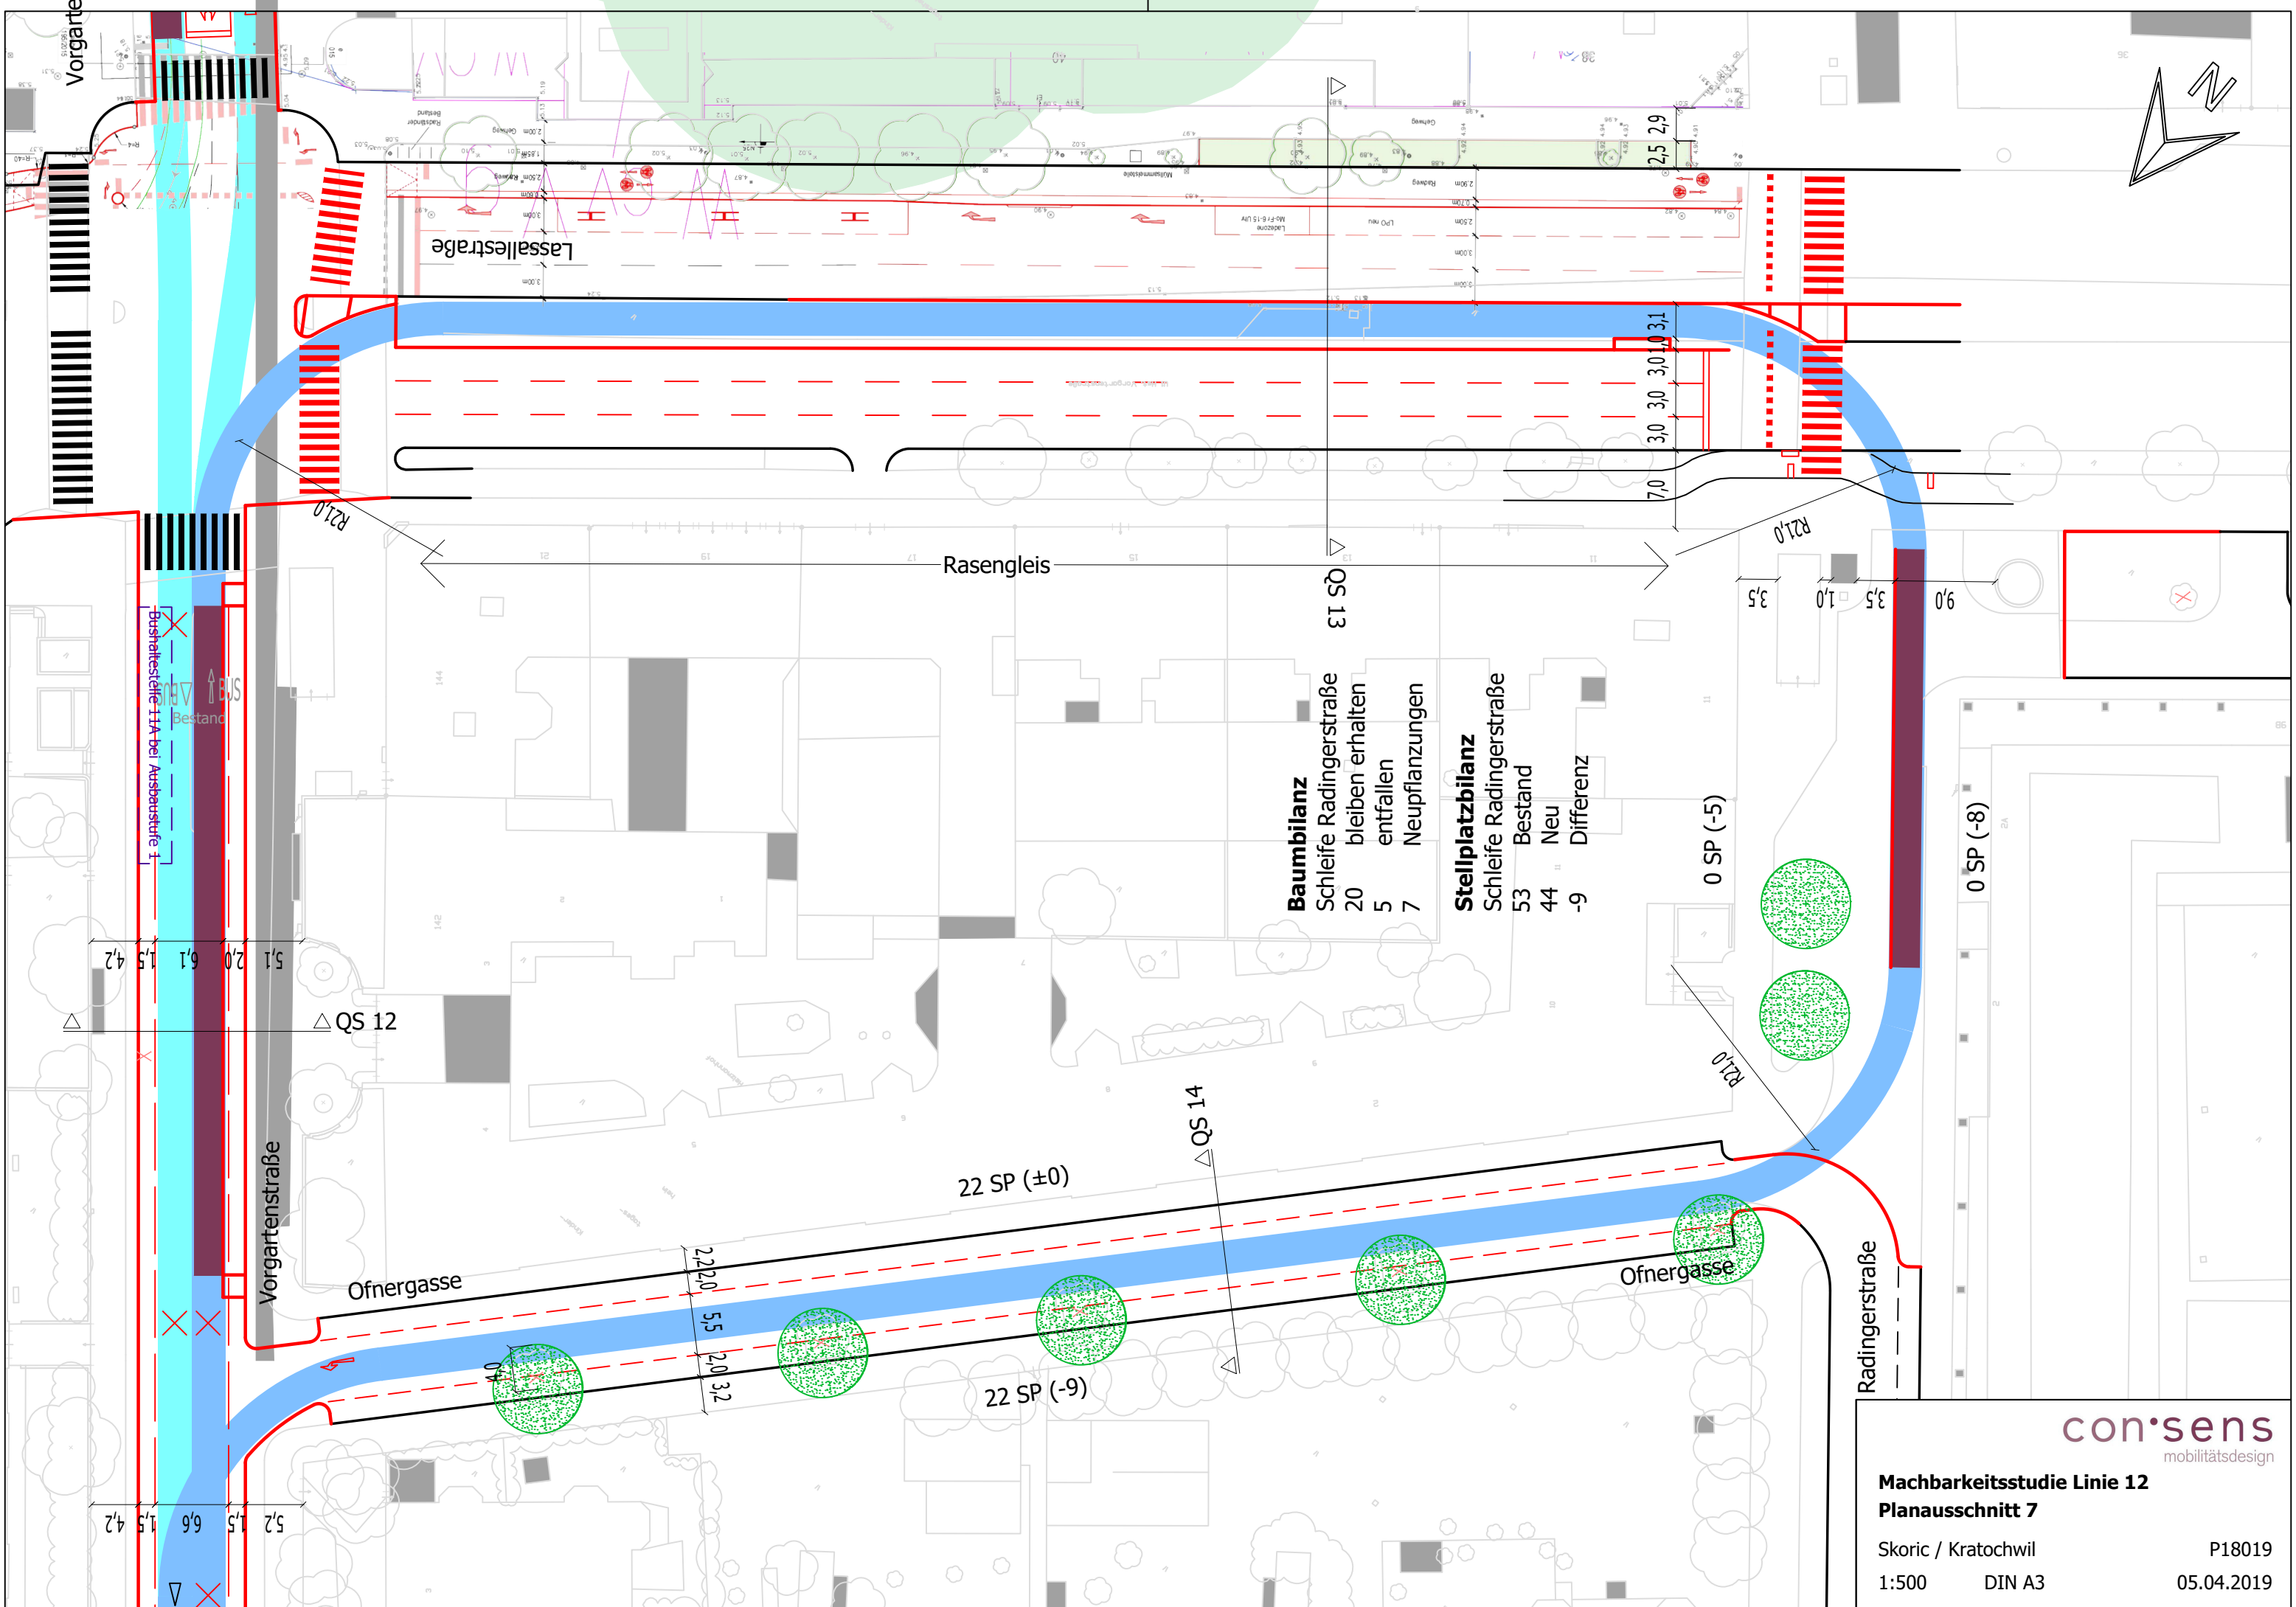

Baumbilanz
 Schleife Radingerstraße
 20 bleiben erhalten
 5 entfallen
 7 Neupflanzungen

Stellplatzbilanz
 Schleife Radingerstraße
 53 Bestand
 44 Neu
 -9 Differenz

0 SP (-5)

0 SP (-8)


22 SP (±0)

22 SP (-9)

con'sens
 mobilitätsdesign

Machbarkeitsstudie Linie 12
Planausschnitt 7

Skoric / Kratochwil P18019
 1:500 DIN A3 05.04.2019

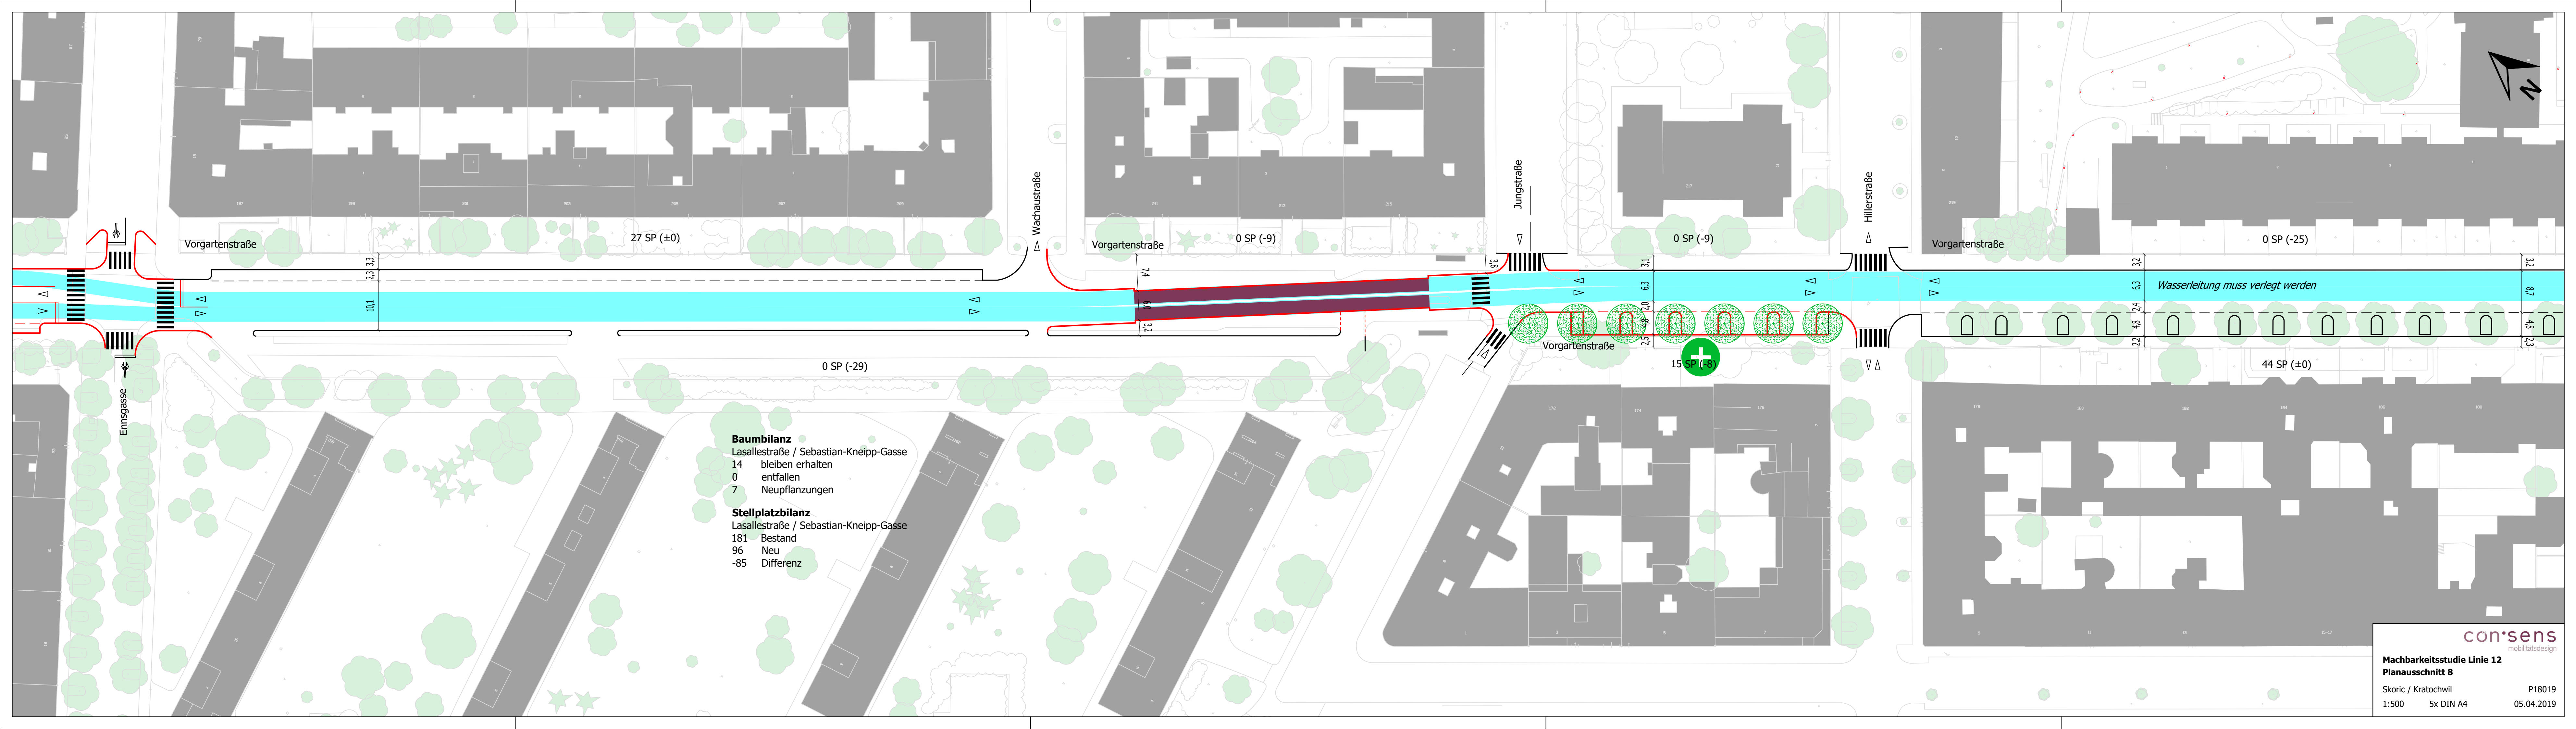

Baumbilanz
 Lasallestraße / Sebastian-Kneipp-Gasse
 14 bleiben erhalten
 0 entfallen
 7 Neupflanzungen

Stellplatzbilanz
 Lasallestraße / Sebastian-Kneipp-Gasse
 181 Bestand
 96 Neu
 -85 Differenz

Wasserleitung muss verlegt werden



Elderschplatz

Kafkastraße

Vorgartenstraße

0 SP (-25)

Wasserleitung muss verlegt werden

Vorgartenstraße

45 SP (-3)



Ausstellungstraße

8 SP (±0)

Schöngasse

Stuwerstraße

27 SP (-32)

Baumbilanz

- Schleife Messe-Prater
- 59 bleiben erhalten
- 18 entfallen
- 7 Neupflanzungen

Stellplatzbilanz

- Schleife Messe-Prater
- 194 Bestand
- 134 Neu
- 60 Differenz

17 SP (±0)

Sebastian-Kneipp-Gasse

37 SP (±0)

Wasserleitung muss verlegt werden

Vorfahrt Messegelände (Nebenfahrbahn) entfällt

Ausstellungsstraße