



— Projektirte neue Strassendurchbrüche.
— Bestehende Gartenanlagen u. Friedhöfe.

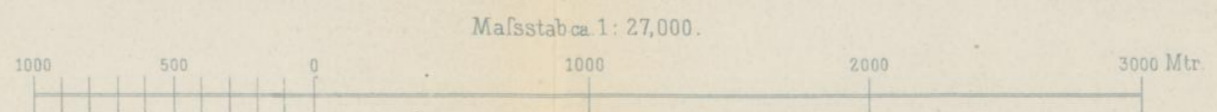

Photolith. v. F. Hierhammer. Wien V/1.




Bestehende Gartenanlagen u. Friedhöfe.

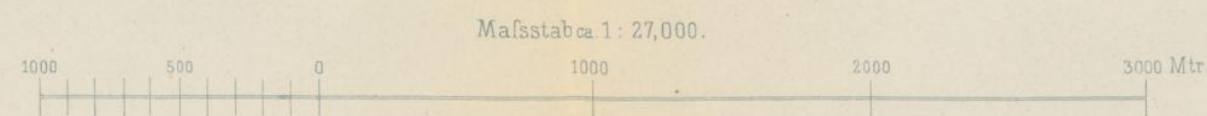

- Fertige Strecke der Stadtbahn.
- - - Projectirte Linien.
- Hauptbahnen.
- Stationen der Stadtbahn.

Photolith v. F. Hierhammer, Wien V/1

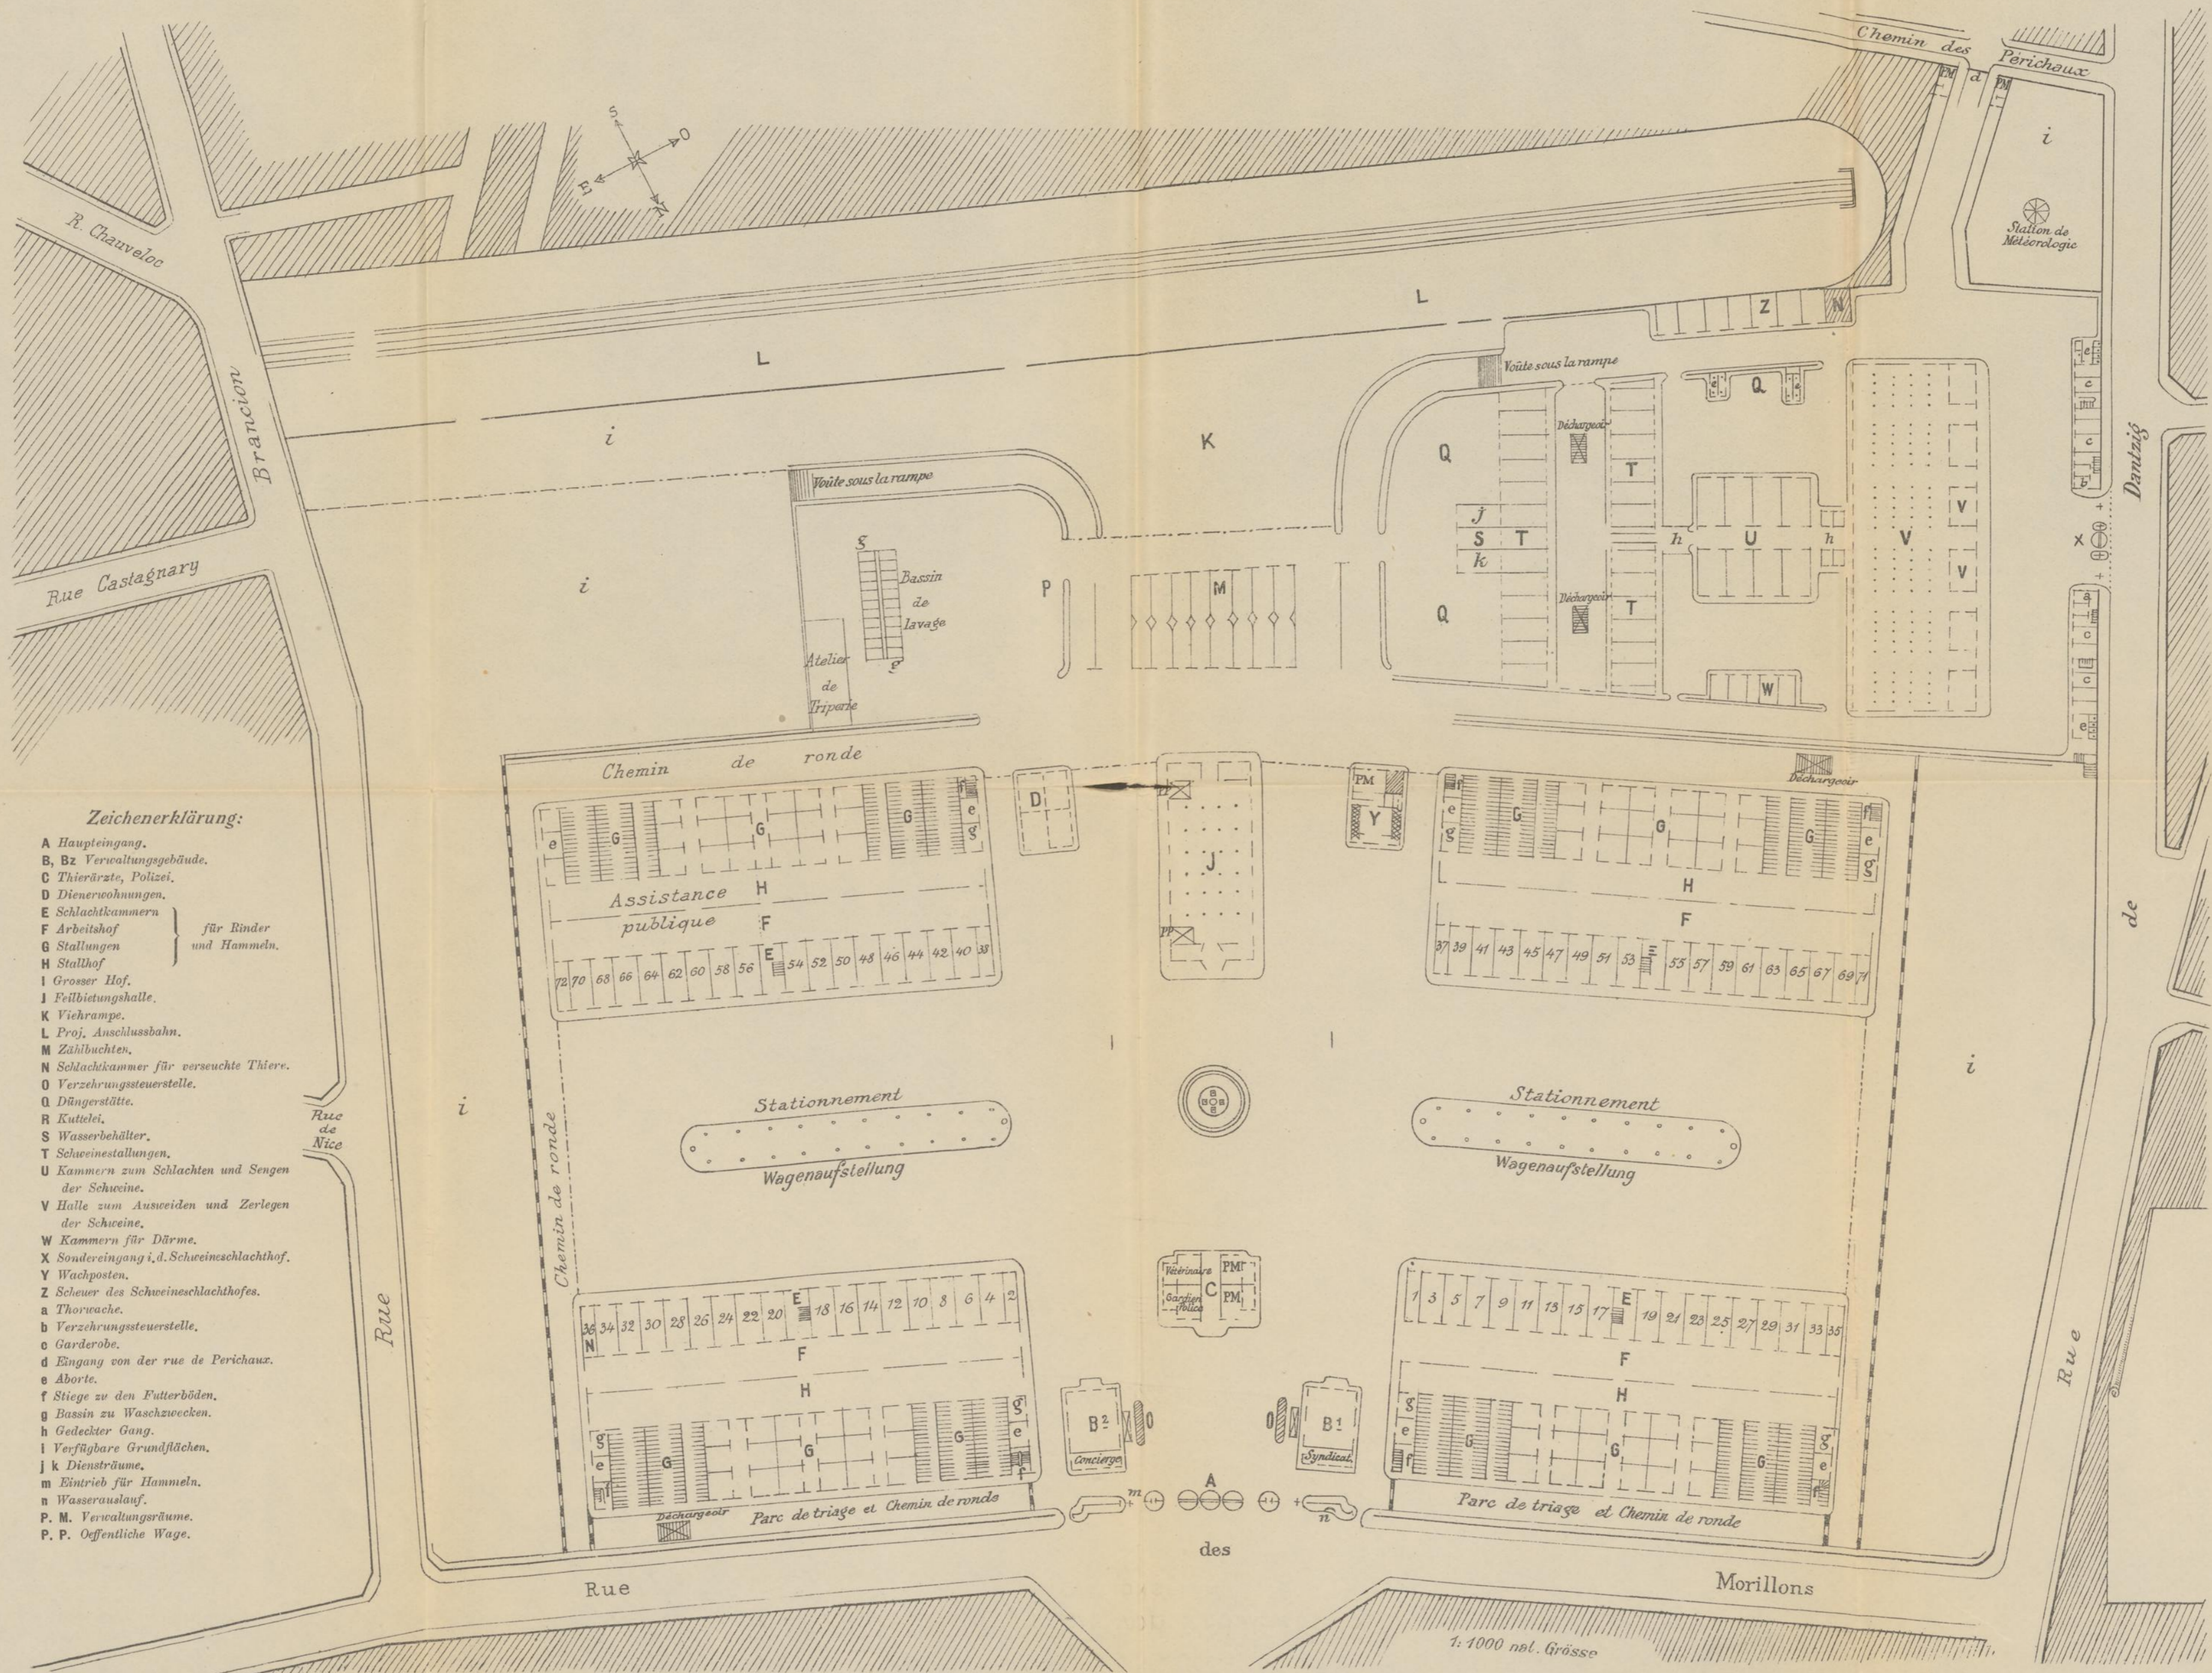

Zeichenerklärung:

- A Haupteingang.
- B, Bz Verwaltungsgebäude.
- C Thierärzte, Polizei.
- D Dienerequungen.
- E Schlachtkammern
- F Arbeitshof
- G Stallungen
- H Stallhof
- I Grosser Hof.
- J Feilbietungshalle.
- K Viehrampe.
- L Proj. Anschlussbahn.
- M Zählbuchten.
- N Schlachtkammer für verseuchte Thiere.
- O Verzehrungssteuerstelle.
- Q Düngerstätte.
- R Kuttel.
- S Wasserbehälter.
- T Schweinestallungen.
- U Kammern zum Schlachten und Sengen der Schweine.
- V Halle zum Ausweiden und Zerlegen der Schweine.
- W Kammern für Därme.
- X Sondereingang i. d. Schweineschlachthof.
- Y Wachposten.
- Z Scheuer des Schweineschlachthofes.
- a Thiorache.
- b Verzehrungssteuerstelle.
- c Garderobe.
- d Eingang von der rue de Perichaux.
- e Abort.
- f Stiege zu den Futterböden.
- g Bassin zu Waschzwecken.
- h Gedeckter Gang.
- i Verfügbare Grundstücken.
- j k Diensträume.
- m Eintrieb für Hammeln.
- n Wasserlauf.
- P. M. Verwaltungsräume.
- P. P. Öffentliche Wege.

1:1000 nat. Grösse