


PLAN
der Haupt- und Residenzstadt
WIEN
MIT UMGEBUNG
samt dem Röhrennetz
und
DEN WASSERBEHÄLTERN
der
K.F.J. HOCHQUELLENLEITUNG.

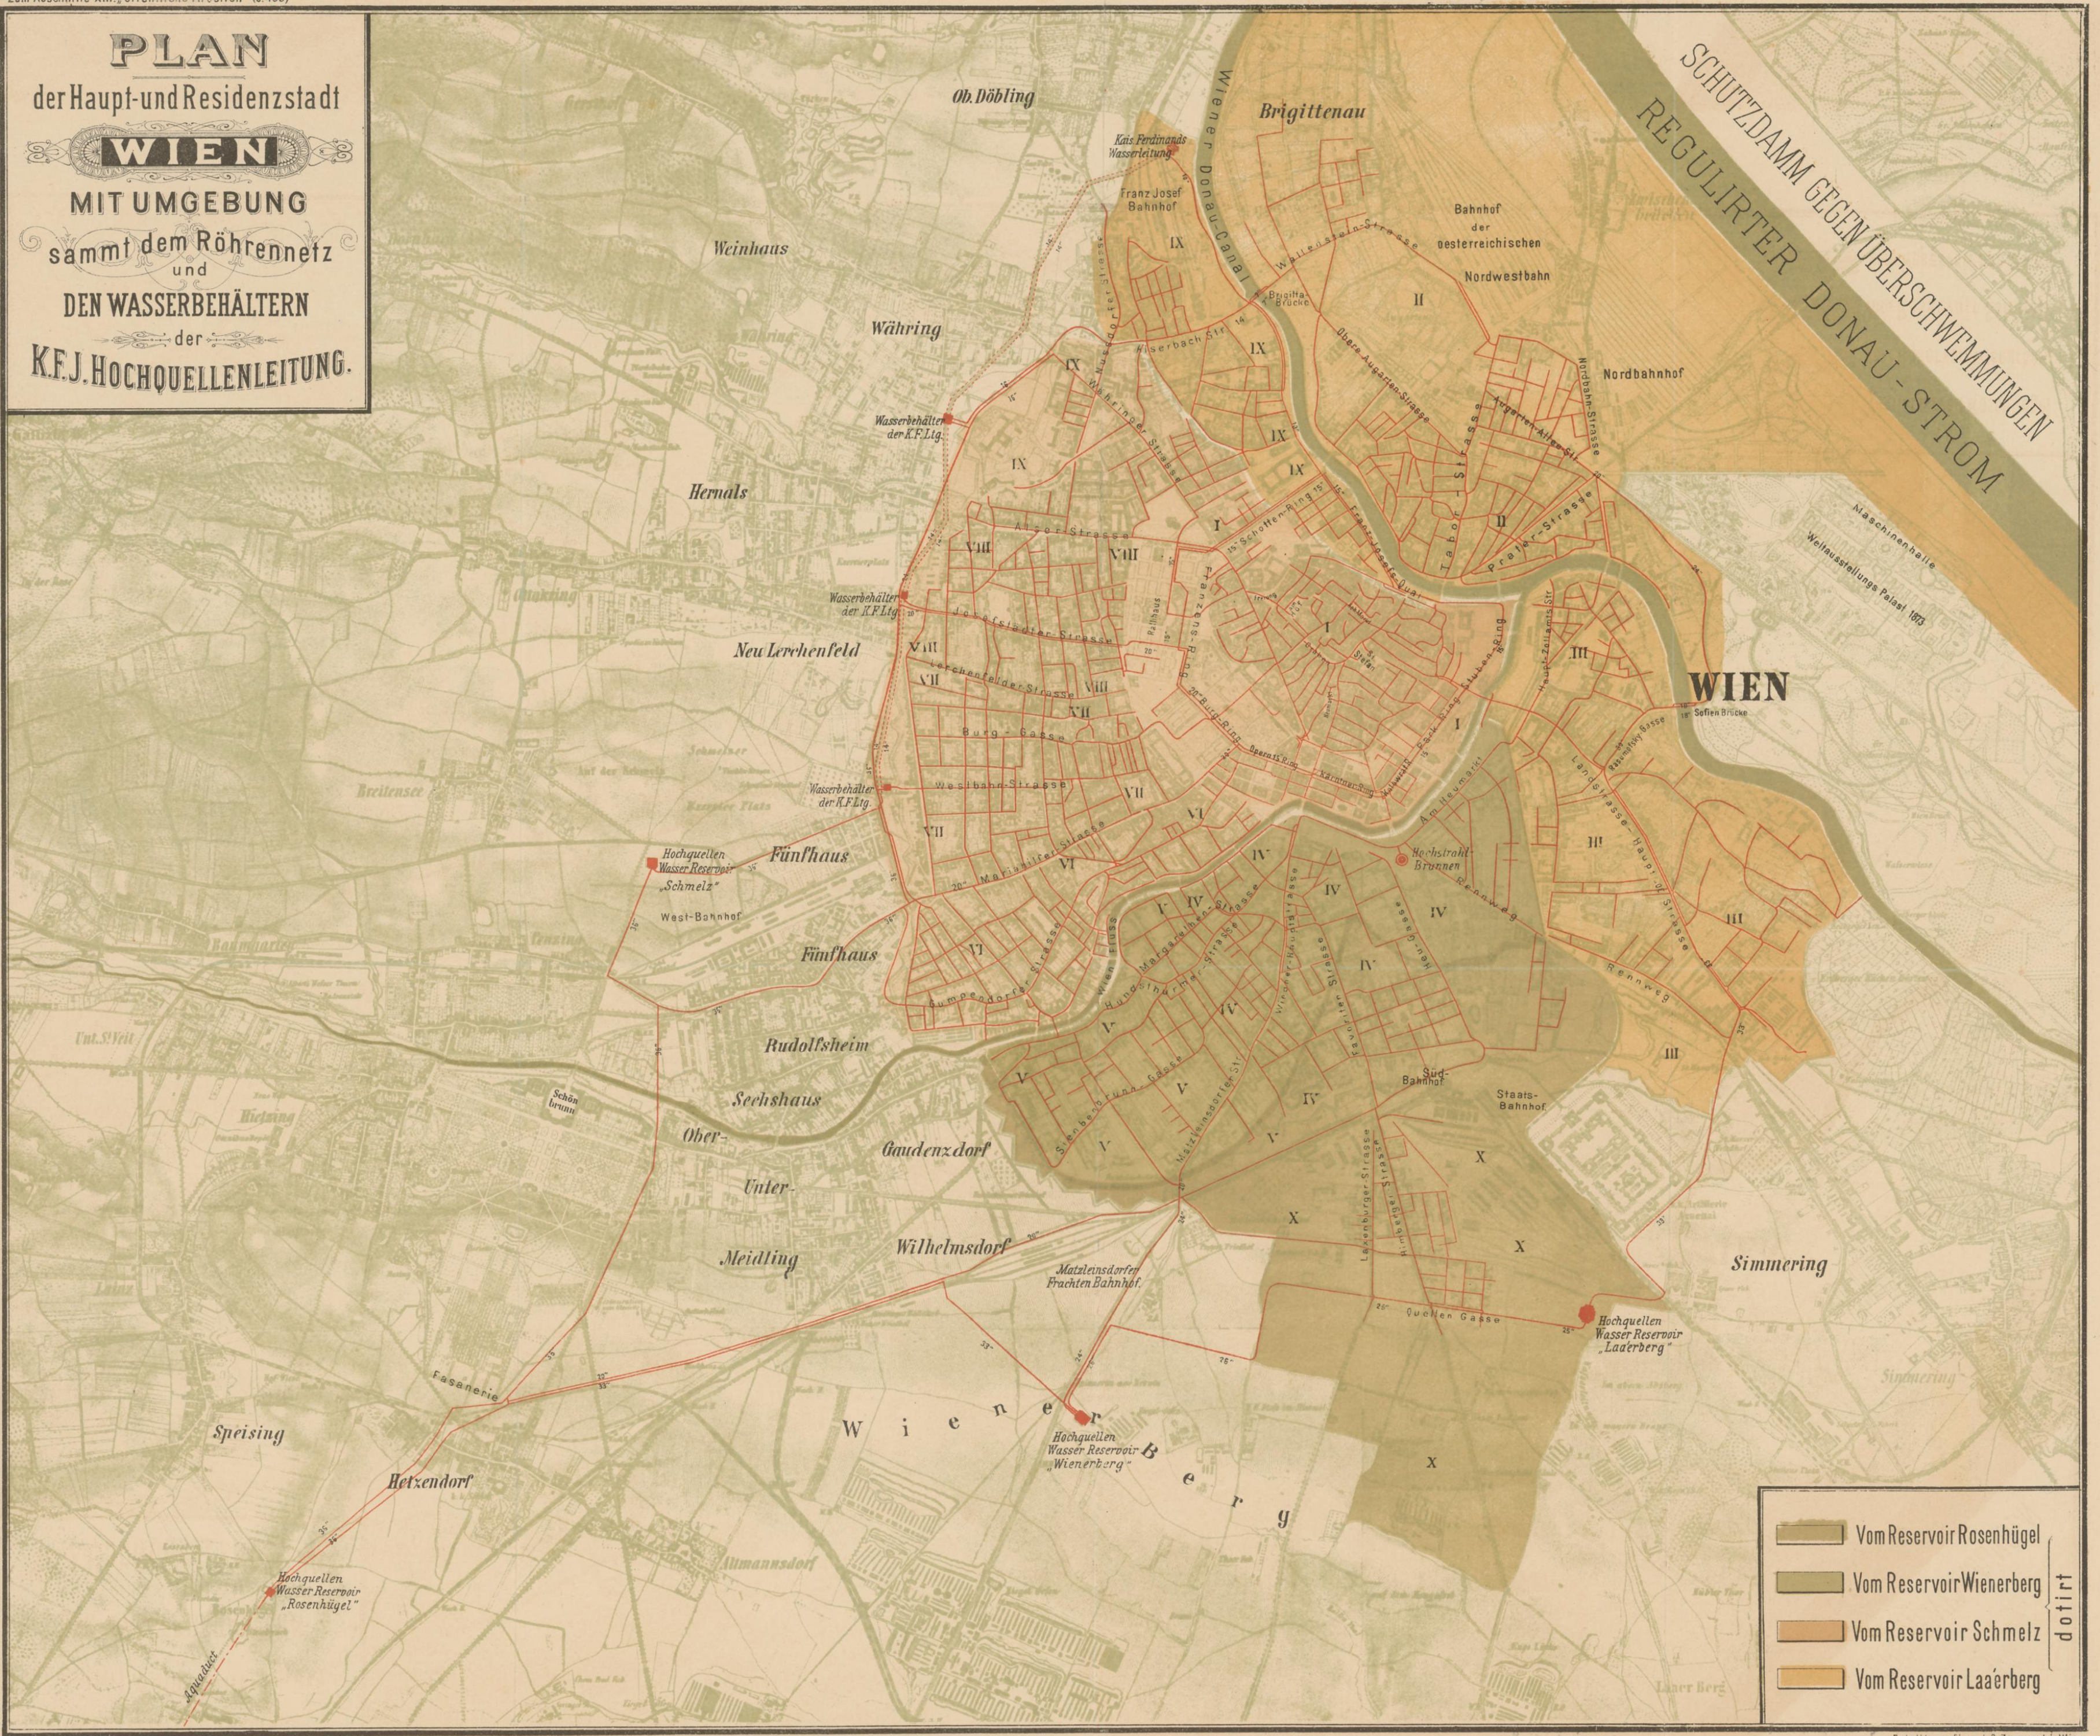

E-382637



DS-2024-4600

72995 E50.-